



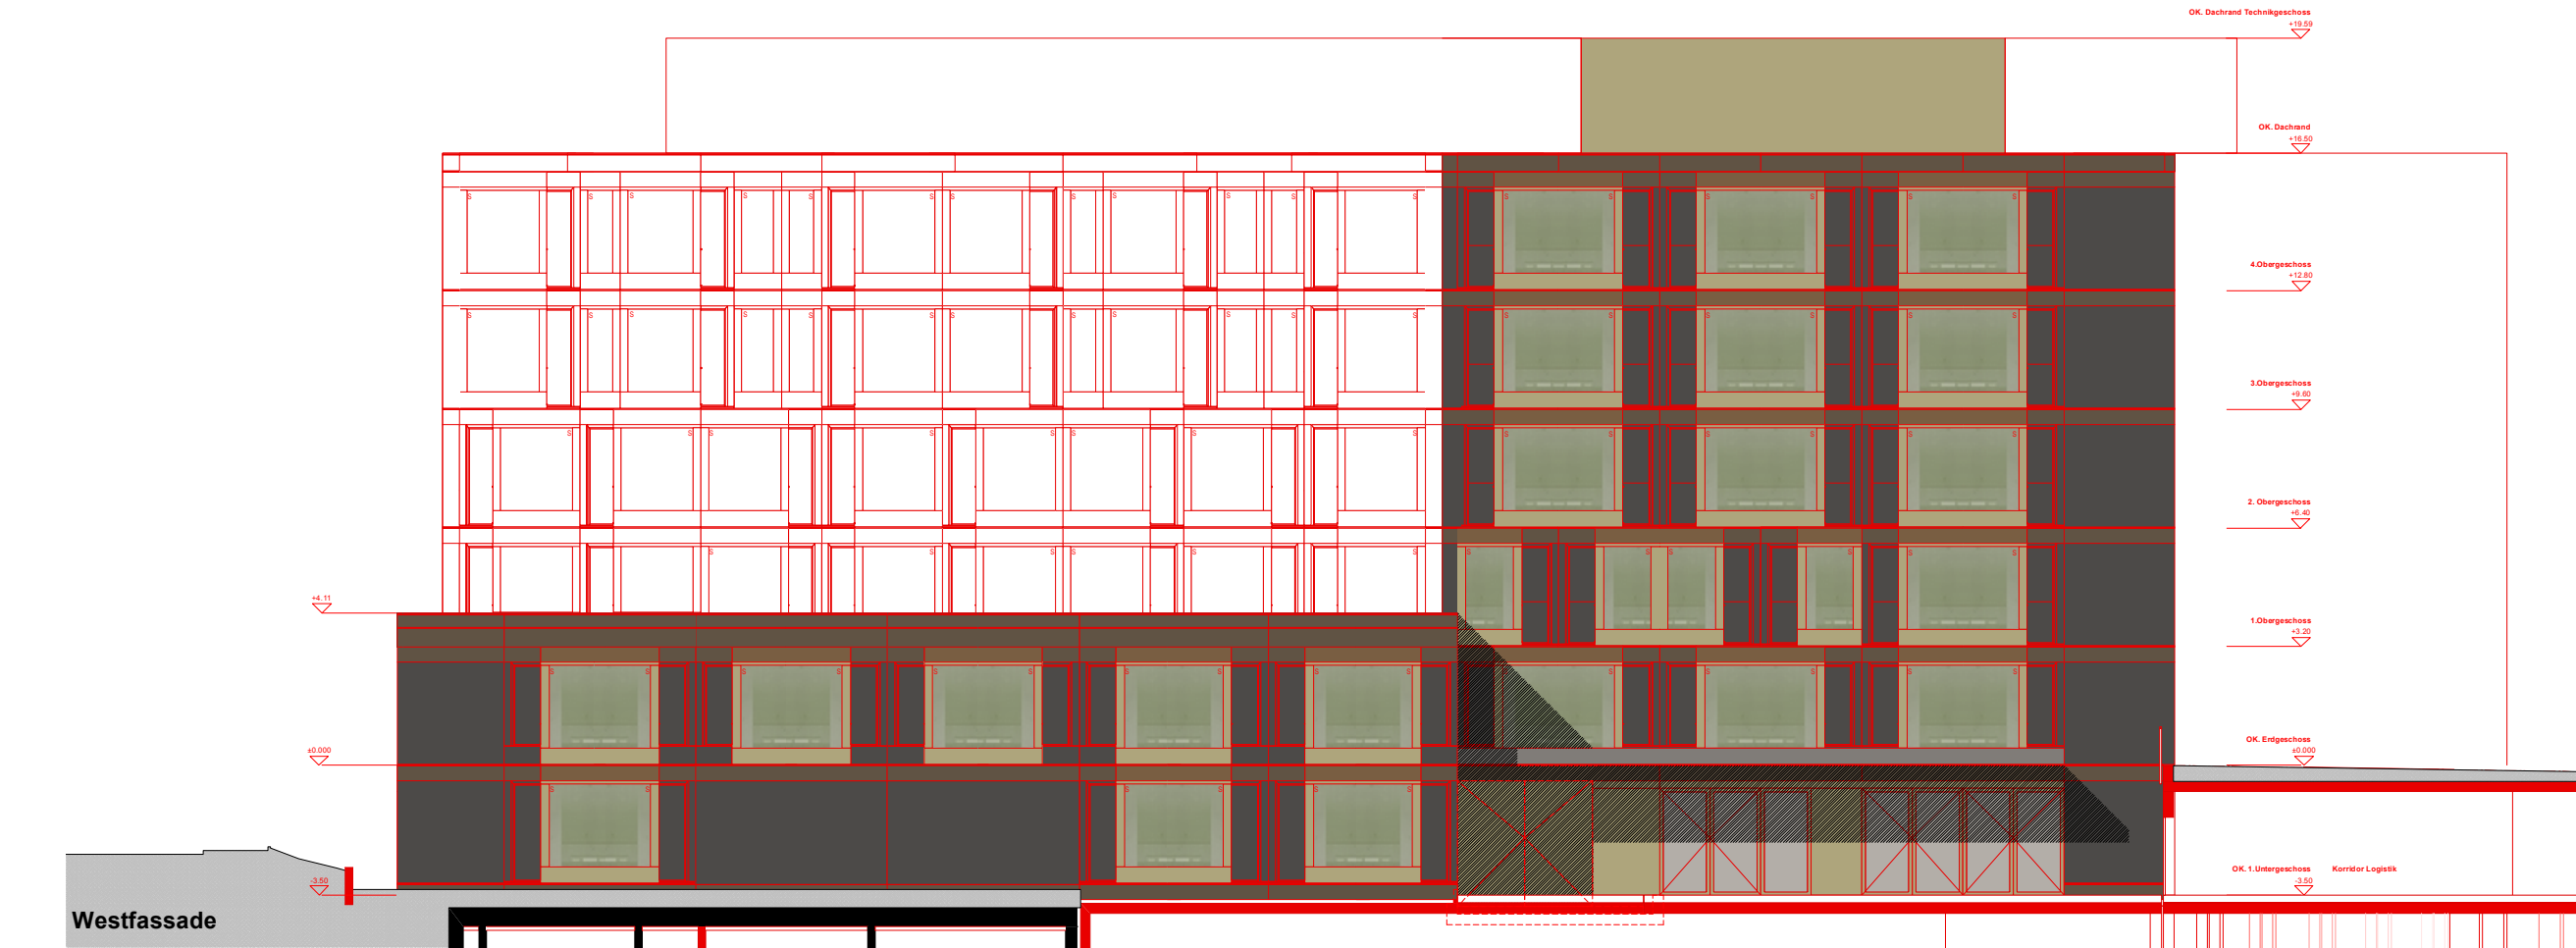


Architekten: ARGE Burckhardt+Partner AG / Winkelmann Architekten AG
Burckhardt+Partner AG
Architekten Generalplaner
Laupenstrasse 18A
3001 Bern
T 031 335 21 11
bem@burckhardtpartner.ch

Winkelmann Architekten AG
dipl. Architekten ETH/FSAI/SIA
Bernstrasse 8
3280 Murten
T 026 672 28 28
info@winkelmann.ch

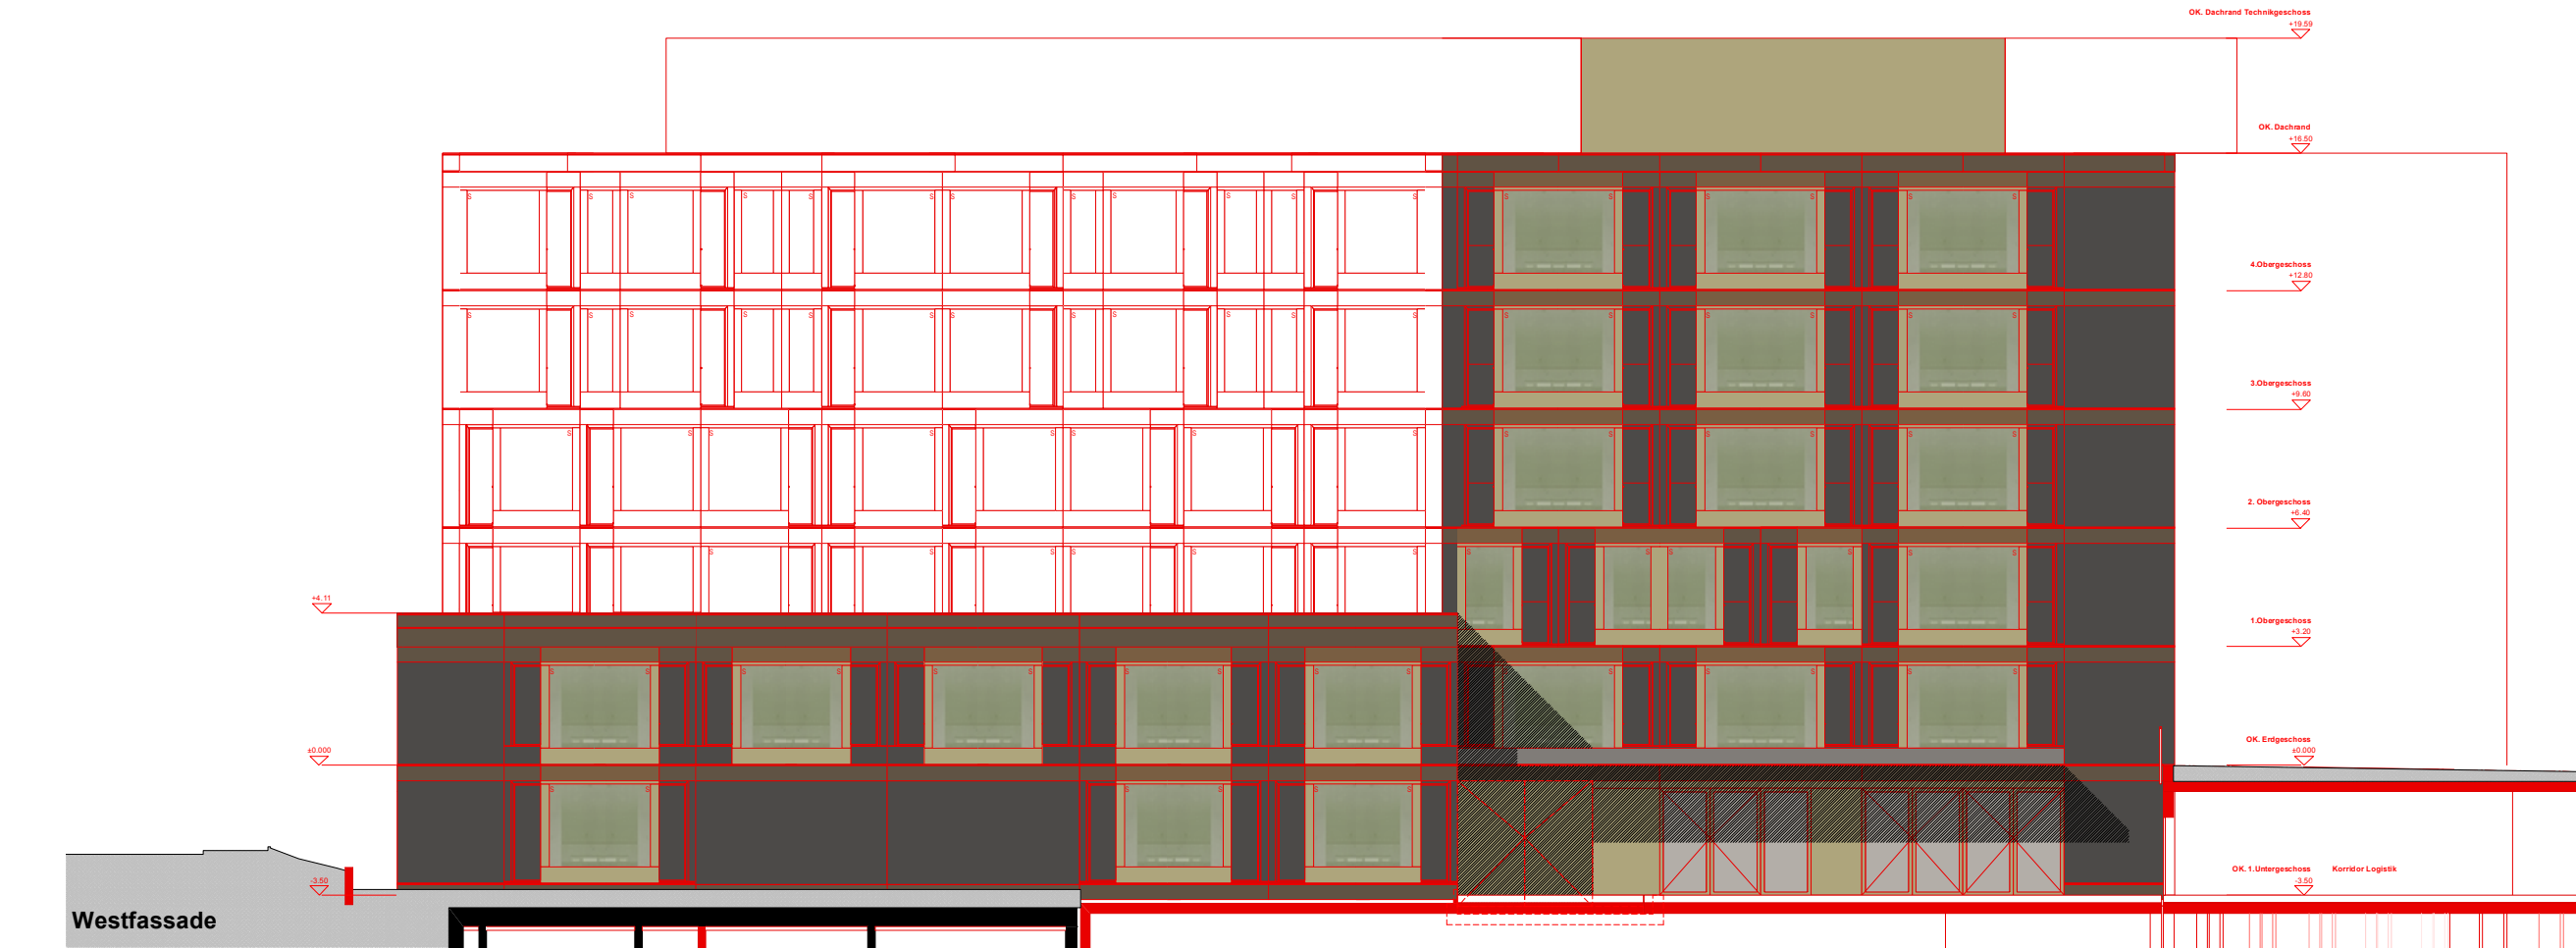

**Neu- und Umbau
Spital HFR Meyriez-Murten**
Bauherrschaft:
GNS Gesundheitsnetz See
Postfach 88
3280 Murten

Projekt West- und Nordfassade
erst: 24.10.2011 SH-WA rev: 10.11.2011 SH-WA Mst. 1:200 A3 Plan.Nr. 200-014

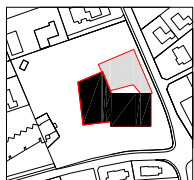

Winkelmann Architekten AG
dipl. Architekten ETH/FSA/SIA



Burckhardt+Partner AG
Architekten Generalplaner

Bernstrasse 8
3280 Murten
T 026 672 28 28
info@winkelmann.ch

Laupenstrasse 18A
3001 Bern
T 031 335 21 11
bern@burckhardtpartner.ch

Neu- und Umbau Spital HFR Meyriez-Murten

Bauherrschaft:
GNS Gesundheitsnetz See
Postfach 88
3280 Murten

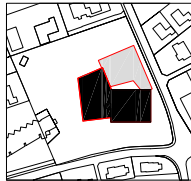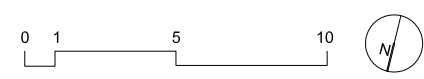

Architekten: ARGE Burckhardt+Partner AG / Winkelmann Architekten AG
Burckhardt+Partner AG
Architekten Generalplaner
Laupenstrasse 18A
3001 Bern
T 031 335 21 11
bern@burckhardtpartner.ch

Winkelmann Architekten AG
dipl. Architekten ETH/FSAI/ISA
Bernstrasse 8
3280 Murten
T 026 672 28 28
info@winkelmann.ch

**Neu- und Umbau
Spital HFR Meyriez-Murten**
Bauherrschaft:
GNS Gesundheitsnetz See
Postfach 88
3280 Murten