
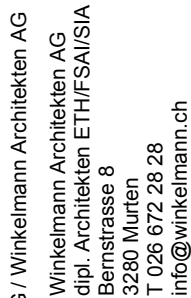


Architekten: ARGE Burckhardt+Partner AG / Winkelmann Architekten AG
Burckhardt+Partner AG
Architekten Generalplaner
Laupenstrasse 18A
3001 Bern
T 031 335 21 11
bern@burckhardtpartner.ch

Winkelmann Architekten AG
dipl. Architekten ETH/FSA/ISA
Bernstrasse 8
3280 Murten
T 026 672 28 28
info@winkelmann.ch

**Neu- und Umbau
Spital HFR Meyriez-Murten**
Bauherrschaft:
GNS Gesundheitsnetz See
Postfach 88
3280 Murten

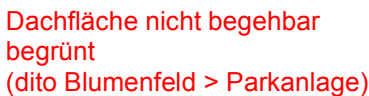

**Neu- und Umbau
Spital HFR Meyriez-Murten**
Bauherrschaft:
GNS Gesundheitsnetz See
Postfach 88
3280 Murten

Projekt 1.Obergeschoss

Plan.Nr. 200-004

A3

Mst. 1:200

VA

.2011 S

A
r


011 SH

erst: 24;

§

Oberges

Projekt

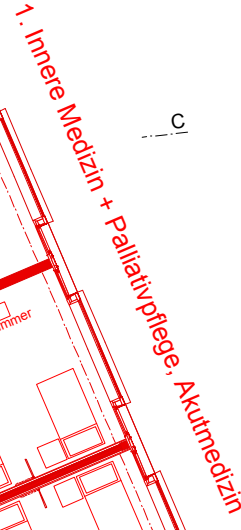



Architekten: ARGE Burckhardt+Partner AG / Winkelmann Architekten AG


Burckhardt+Partner AG
Architekten Generalplaner
Laupenstrasse 18A
3001 Bern
T 031 335 21 11
bern@burckhardtpartner.ch

Winkelmann Architekten AG
dipl. Architekten ETH/FSAI/SAIA
Bernstrasse 8
3280 Murten
T 026 672 28 28
info@winkelmann.ch

**Neu- und Umbau
Spital HFR Meyriez-Murten**
Bauherrschaft:
GNS Gesundheitsnetz See
Postfach 88
3280 Murten

Projekt 3. Obergeschoss


erst: 24.10.2011 SH-WA rev: 10.11.2011 SH-WA Mst: 1:200 A3 Plan.Nr. 200-006

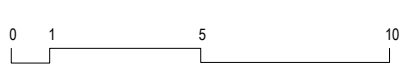

9. Administration / Konferenzsaal / Unterricht

5. Rehabilitation +Geriatric, Neuro Reha. allgemein Stationsbereich

5. Rehabilitation +Geriatric, Neuro Reha. allgemein

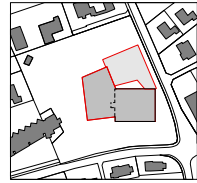

Architekten: ARGE Burckhardt+Partner AG / Winkelmann Architekten AG
Burckhardt+Partner AG
Architekten Generalplaner
Laupenstrasse 18A
3001 Bern
T 031 335 21 11
berm@burckhardtpartner.ch

Winkelmann Architekten AG
dipl. Architekten ETH/FSA/SIA
Bernstrasse 8
3280 Murten
T 026 672 28 28
info@winkelmann.ch

**Neu- und Umbau
Spital HFR Meyriez-Murten**
Bauherrschaft:
GNS Gesundheitsnetz See
Postfach 88
3280 Murten



D

B

▽

└



△

A

C

D

C

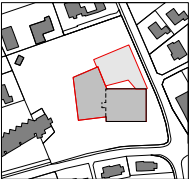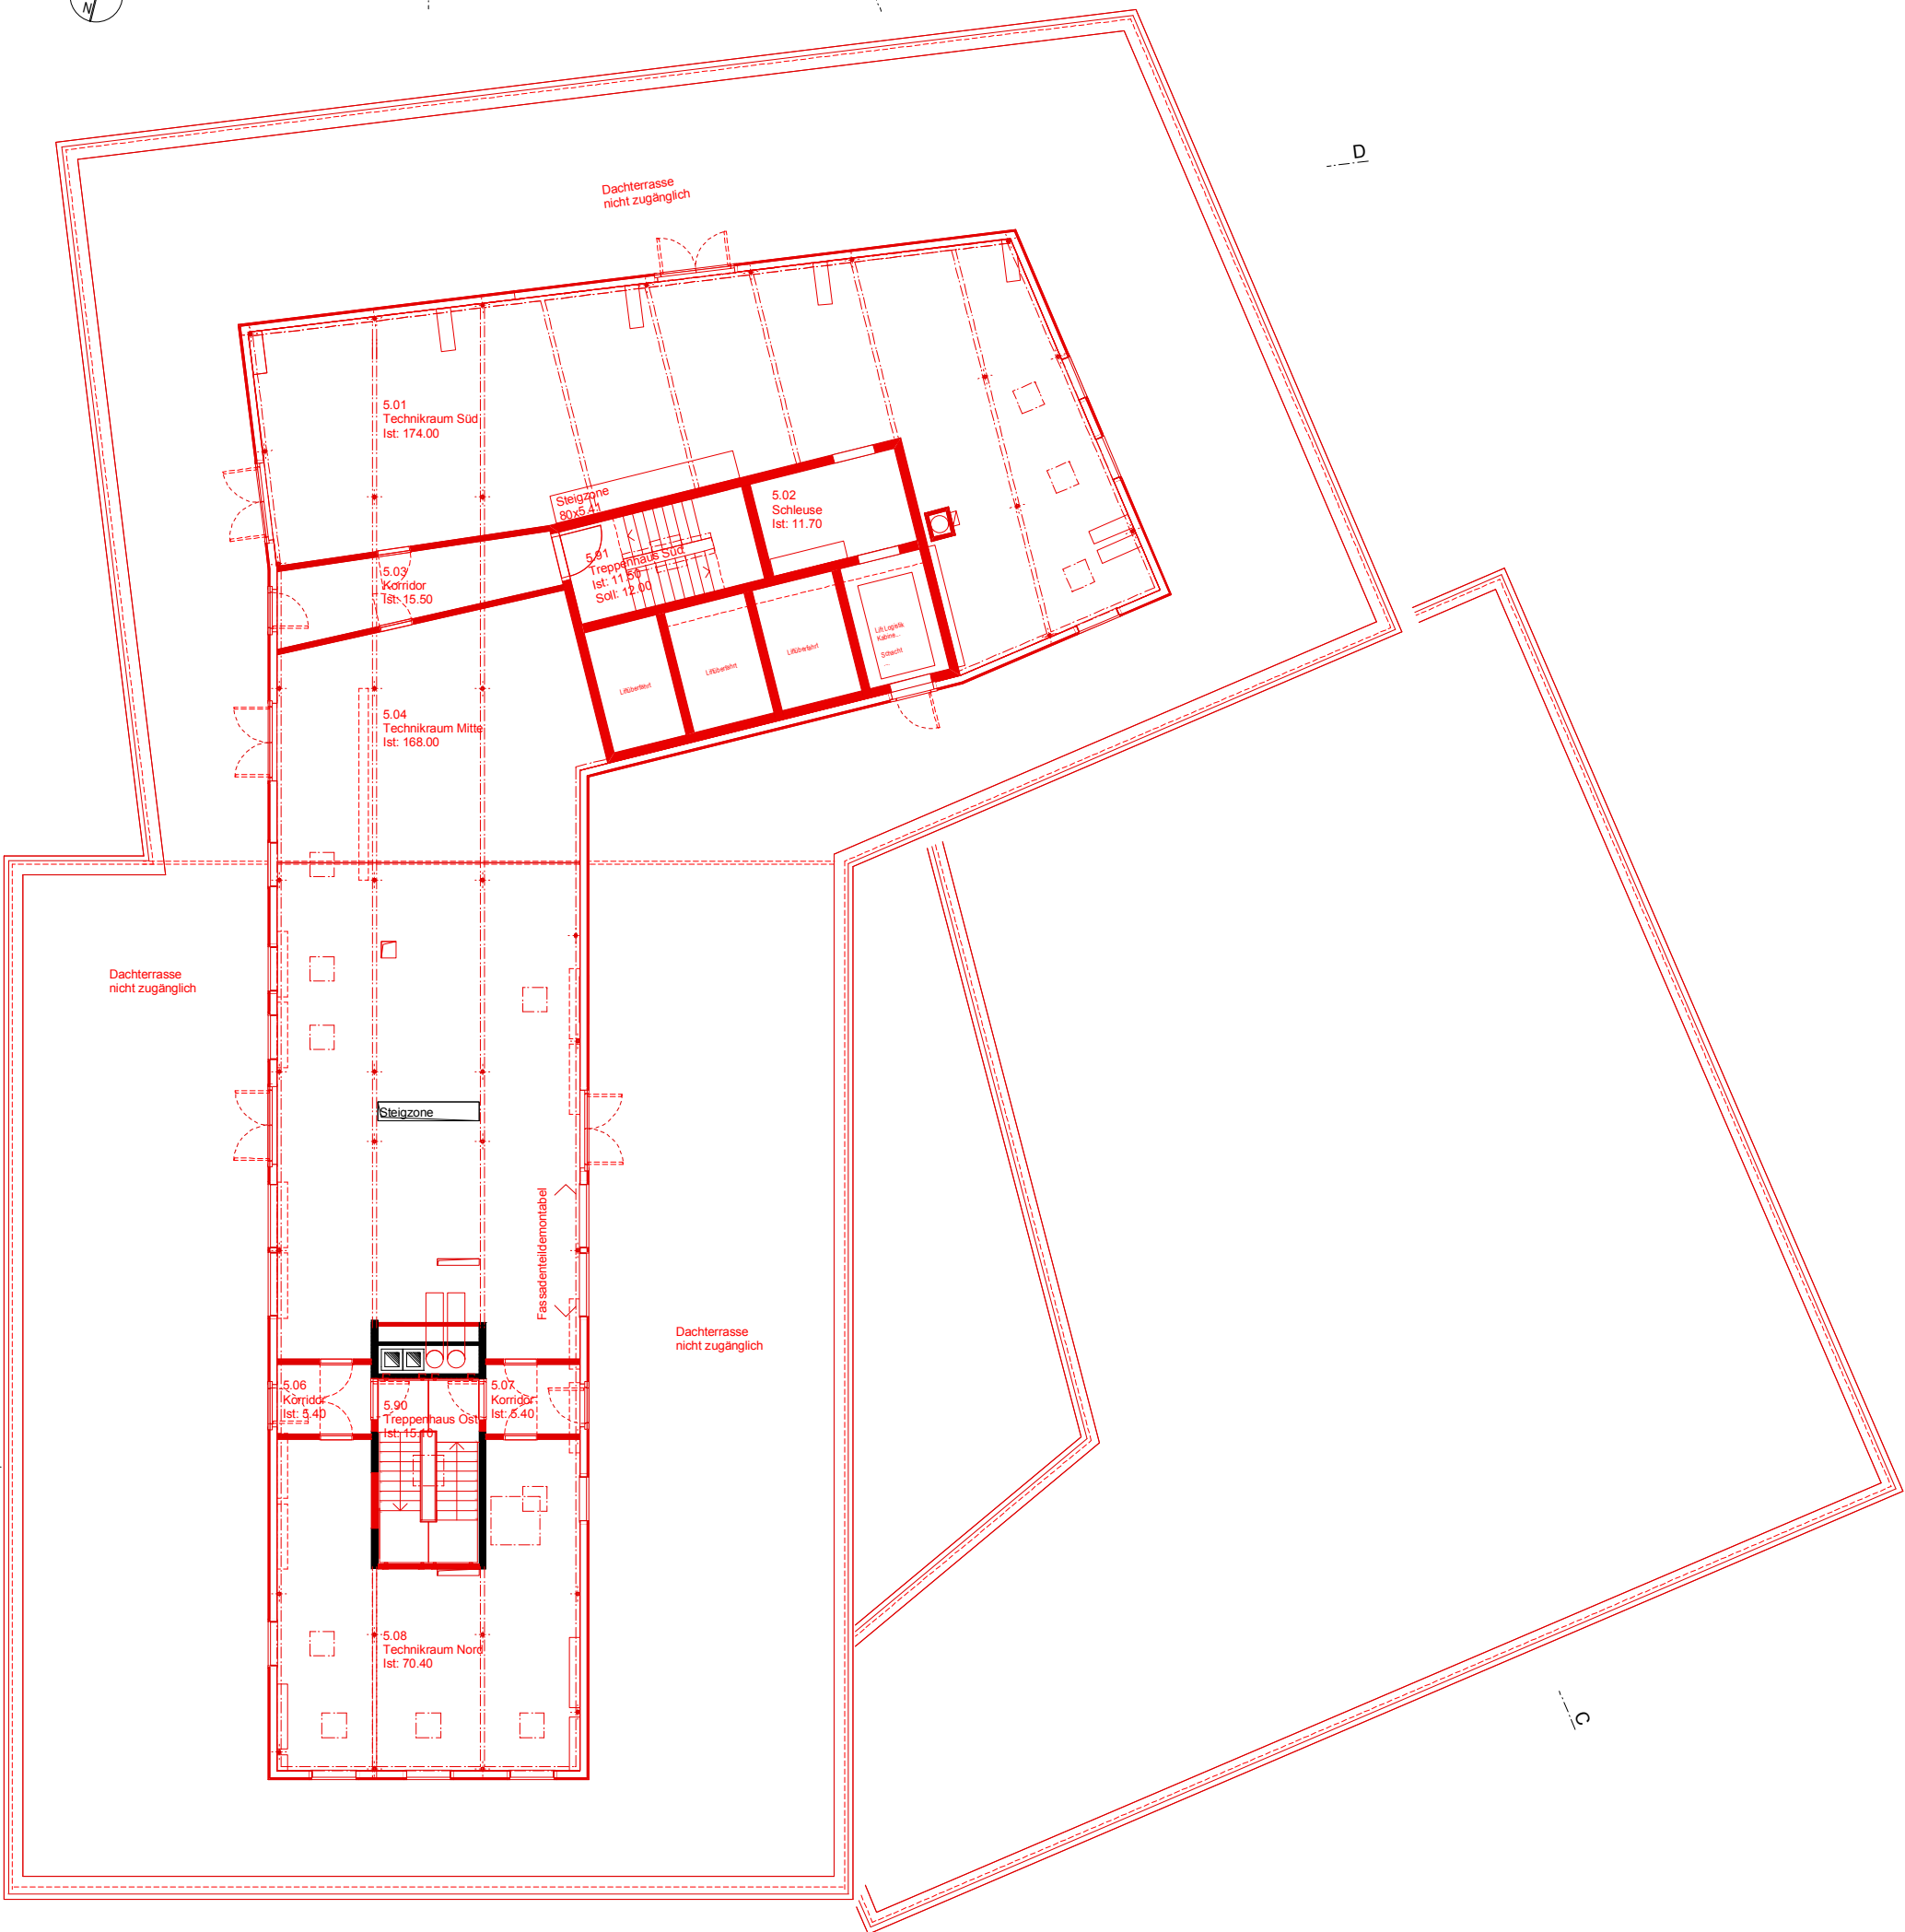

Architekten: ARGE Burckhardt+Partner AG / Winkelmann Architekten AG

Burckhardt+Partner AG
Architekten Generalplaner
Laupenstrasse 18A
3001 Bern
T 031 335 21 11
berm@burckhardtpartner.ch

Winkelmann Architekten AG
dipl. Architekten ETH/FSA/SIA
Bernstrasse 8
3280 Murten
T 026 672 28 28
info@winkelmann.ch

Neu- und Umbau Spital HFR Meyriez-Murten

Bauherrschaft:
GNS Gesundheitsnetz See
Postfach 88
3280 Murten