

Auteur du projet/ Projektverfasser



Instandstellung von quer- oder längsverlaufenden Gräben

Echelle/ Massstab

1: 20

Axe

PR

Chantier

Objet

Numéro

633_1b

Format : A4

Achse




BP

Baustelle

Objekt

Nummer

Ind.	Date/ Datum	Dess./ Zei.	Visa	Désignation/ Beschreibung	Visa MO/ BH
	05.12.2005	J.-M.M.			
a	14.04.2011	MGI		Anpassung Bezeichnungen und Fugen	
b	03.03.2015	RL		Integration Lärmarme Strassenbeläge	
c					

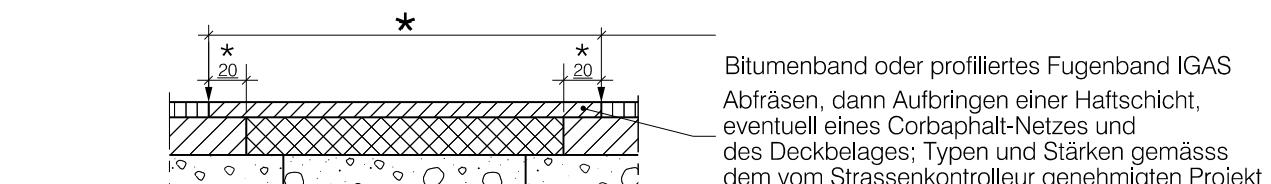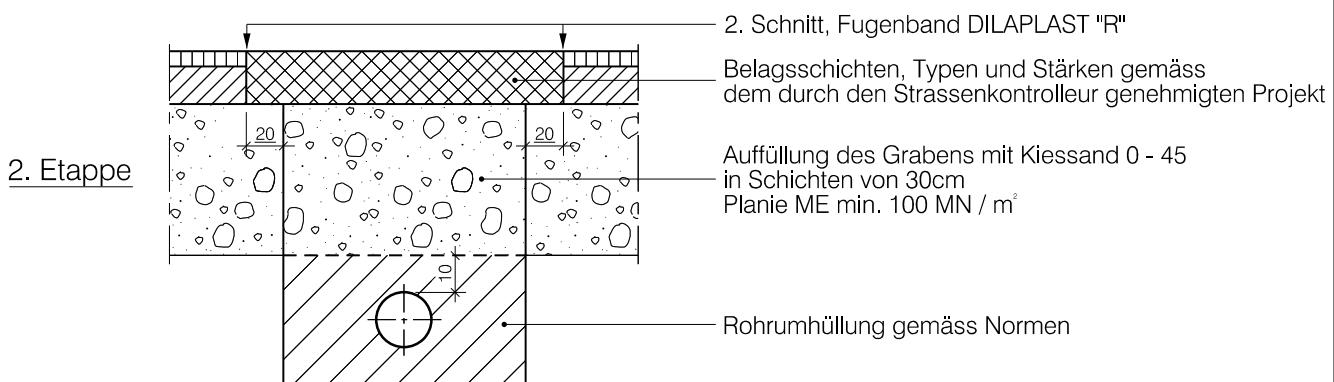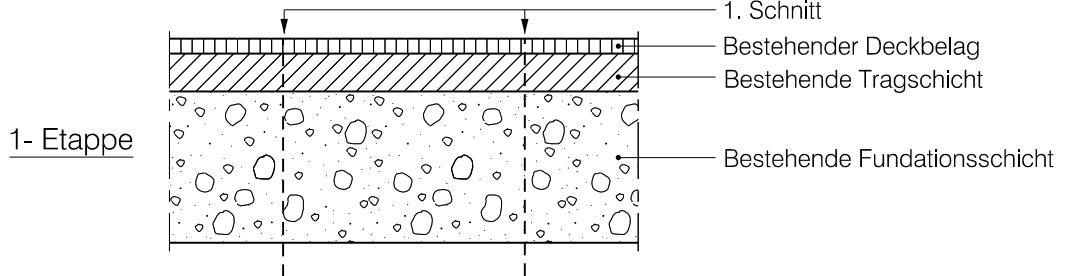

*) Wiederinstandsetzung mit lärmarmem Strassenbelag (gemäss Brief des TBA vom 03.07.2014):
Zwei Jahre nach den 2 ersten Etappe (welche vom Leitungs-Eigentümer ausgeführt werden) wird die Mulde, die sich auf "natürliche Weise" gebildet hat, aufgefüllt und der lärmarme Strassenbelag wird eingebaut.
Das Tiefbauamt bestimmt die Länge des betroffenen Strassenabschnitts in Abhängigkeit vom Alter des bestehenden lärmarmen Strassenbelags und vom idealen Ort für die Fahrbahnübergänge.