


Übersichtsplan vom 28.04.2021


GEOPLANING

GeoPlaning Täfels AG
Mariahilfstrasse 4b 1712 Täfels 026 494 19 25
www.geoplaning.ch

Legende


- Waldfeststellung
- Wald
- Bauzone

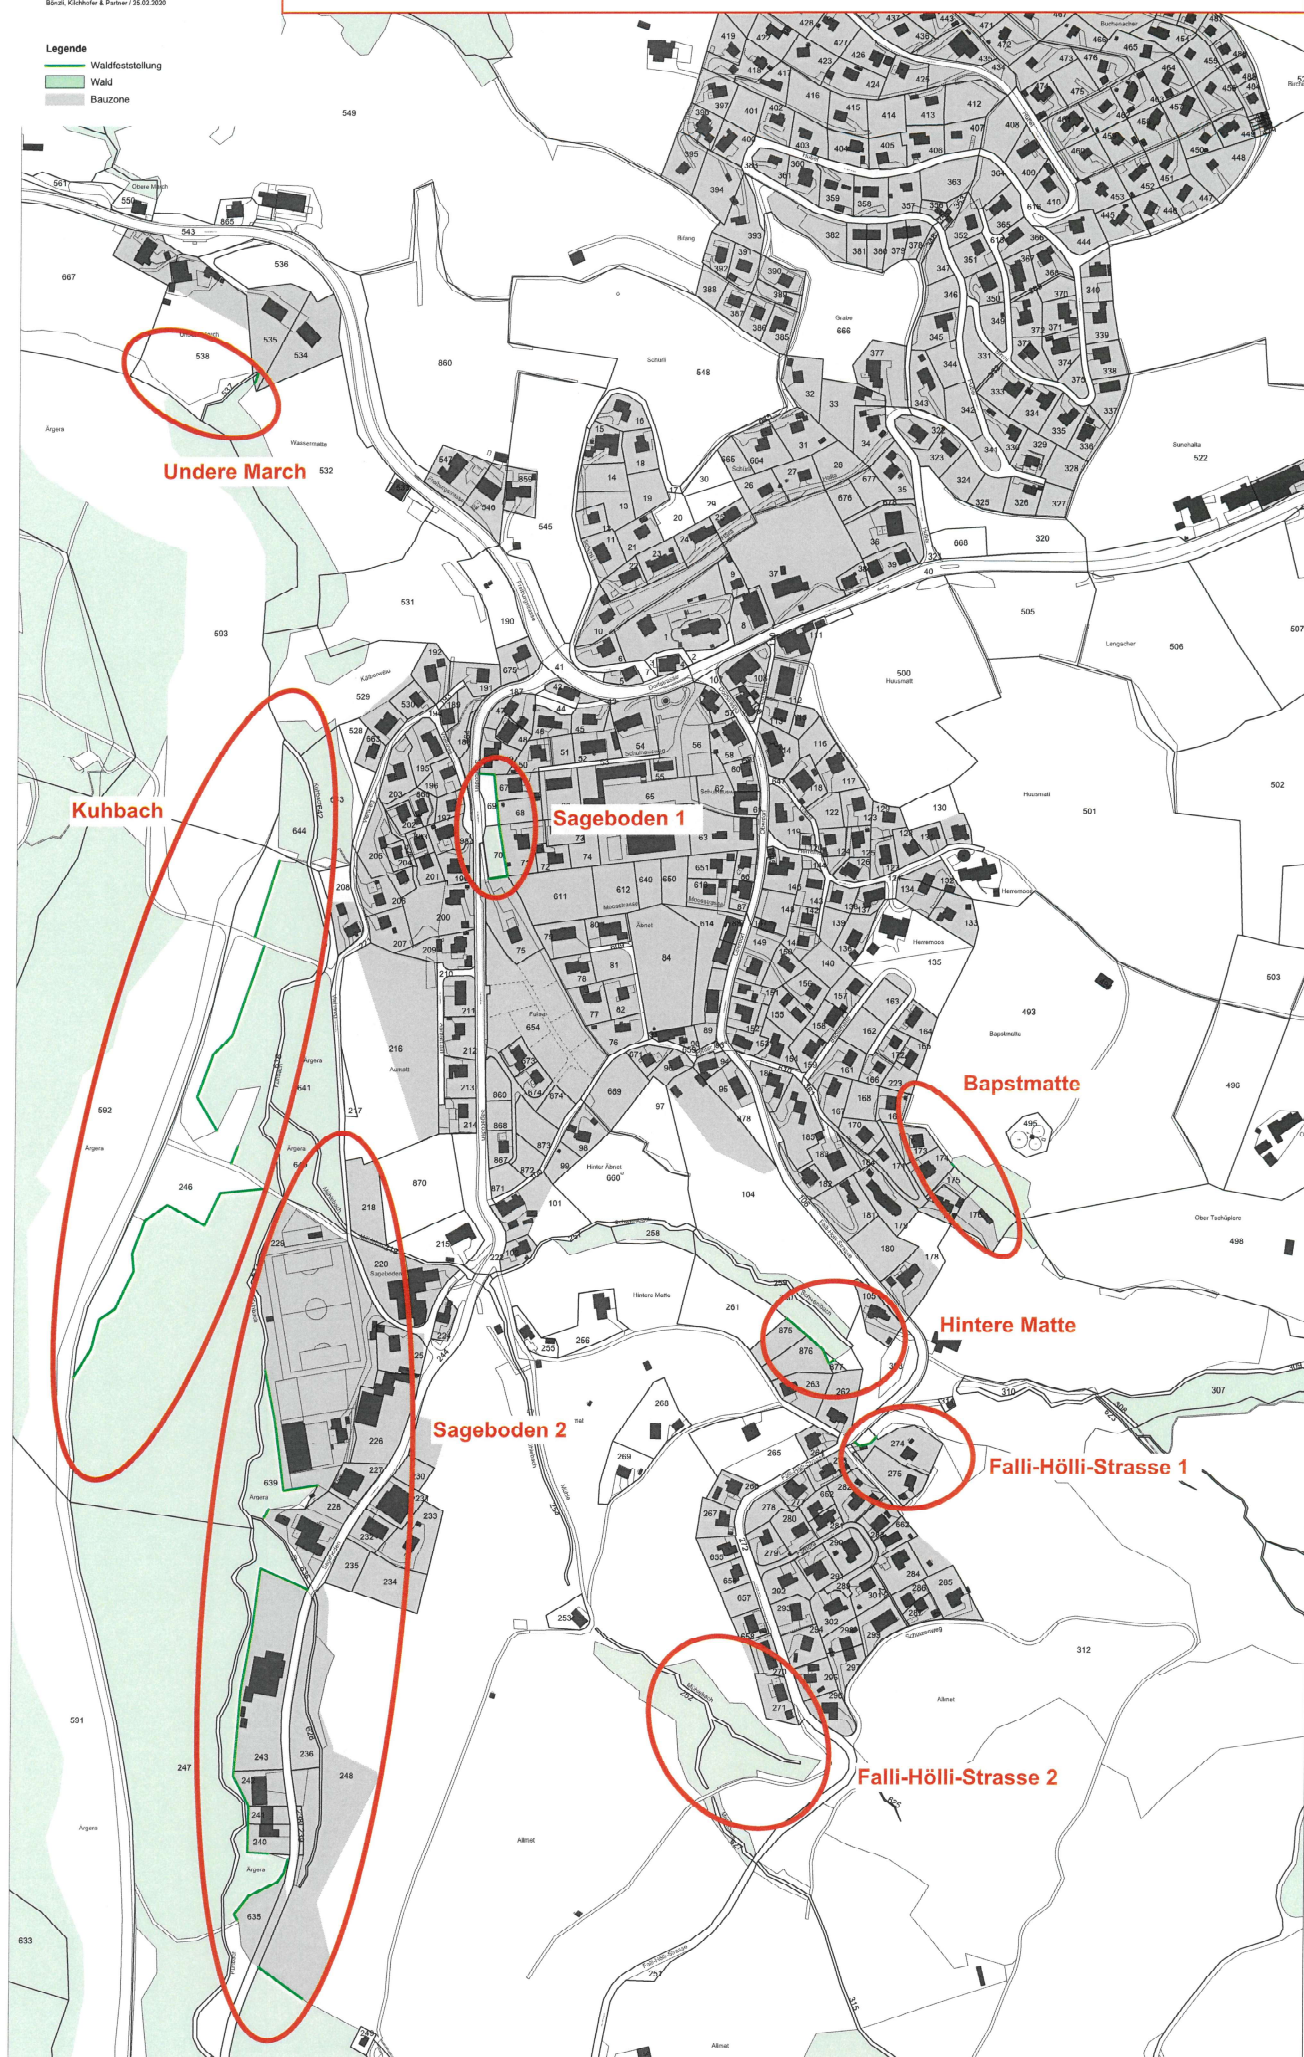

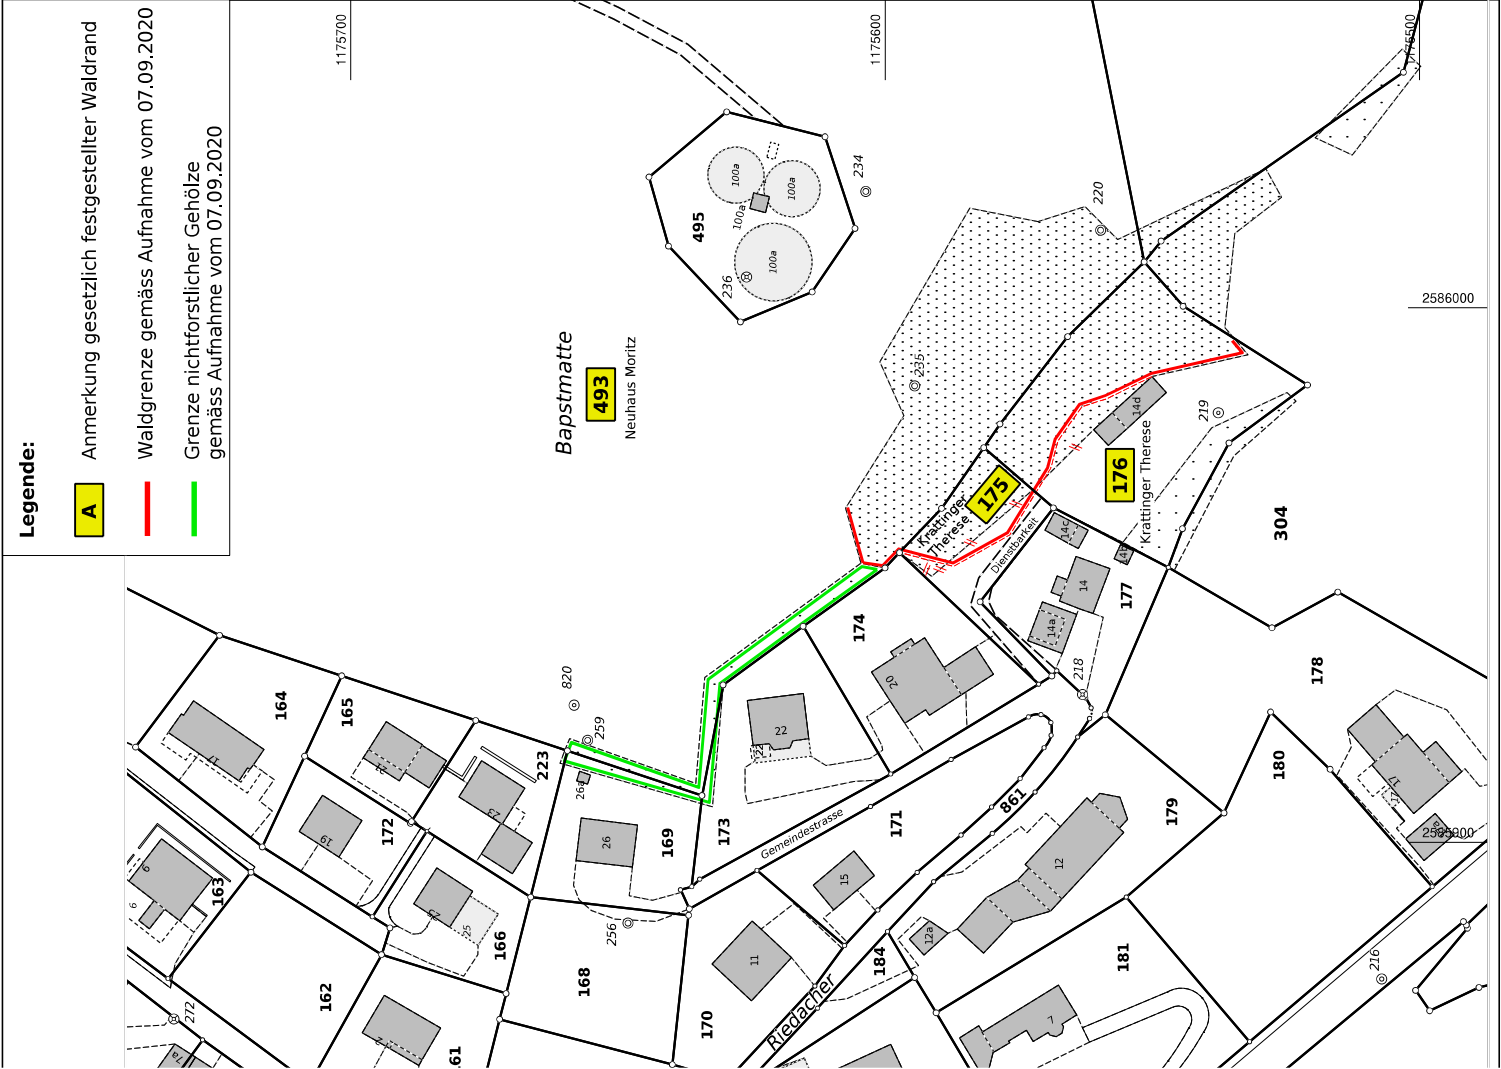


Kanton Freiburg	Gemeinde Plasselb
Waldfeststellung	
- Bapstmatte	Koordinaten: E: 2 585 960 / N: 1 175 580
Situationsplan Massstab 1:1000	
Planauflage vom bis	
Genehmigt am:	
Amt für Wald, Wild und Fischerei	
1:1000	Bew. Nr. 013/21.03.02/000 Täfers, 28.04.2021
GEOPLANING GeoPlaning Täfers AG Marthalstrasse 4b 1712 Täfers 028 494 19 25 www.geoplaning.ch	

Kanton Freiburg		Gemeinde Plasselb	
Waldfeststellung			
- Falli-Hölli-Strasse 1		Koordinaten: E: 2 585 950 / N: 1 176 370	
Situationsplan Massstab 1:500			
Planauflage vom		bis	
Genehmigt am:			
Amt für Wald, Wild und Fischerei			
1:1000			
		Bew. Nr. 013/21.03.02/000 Tafers, 28.04.2021	

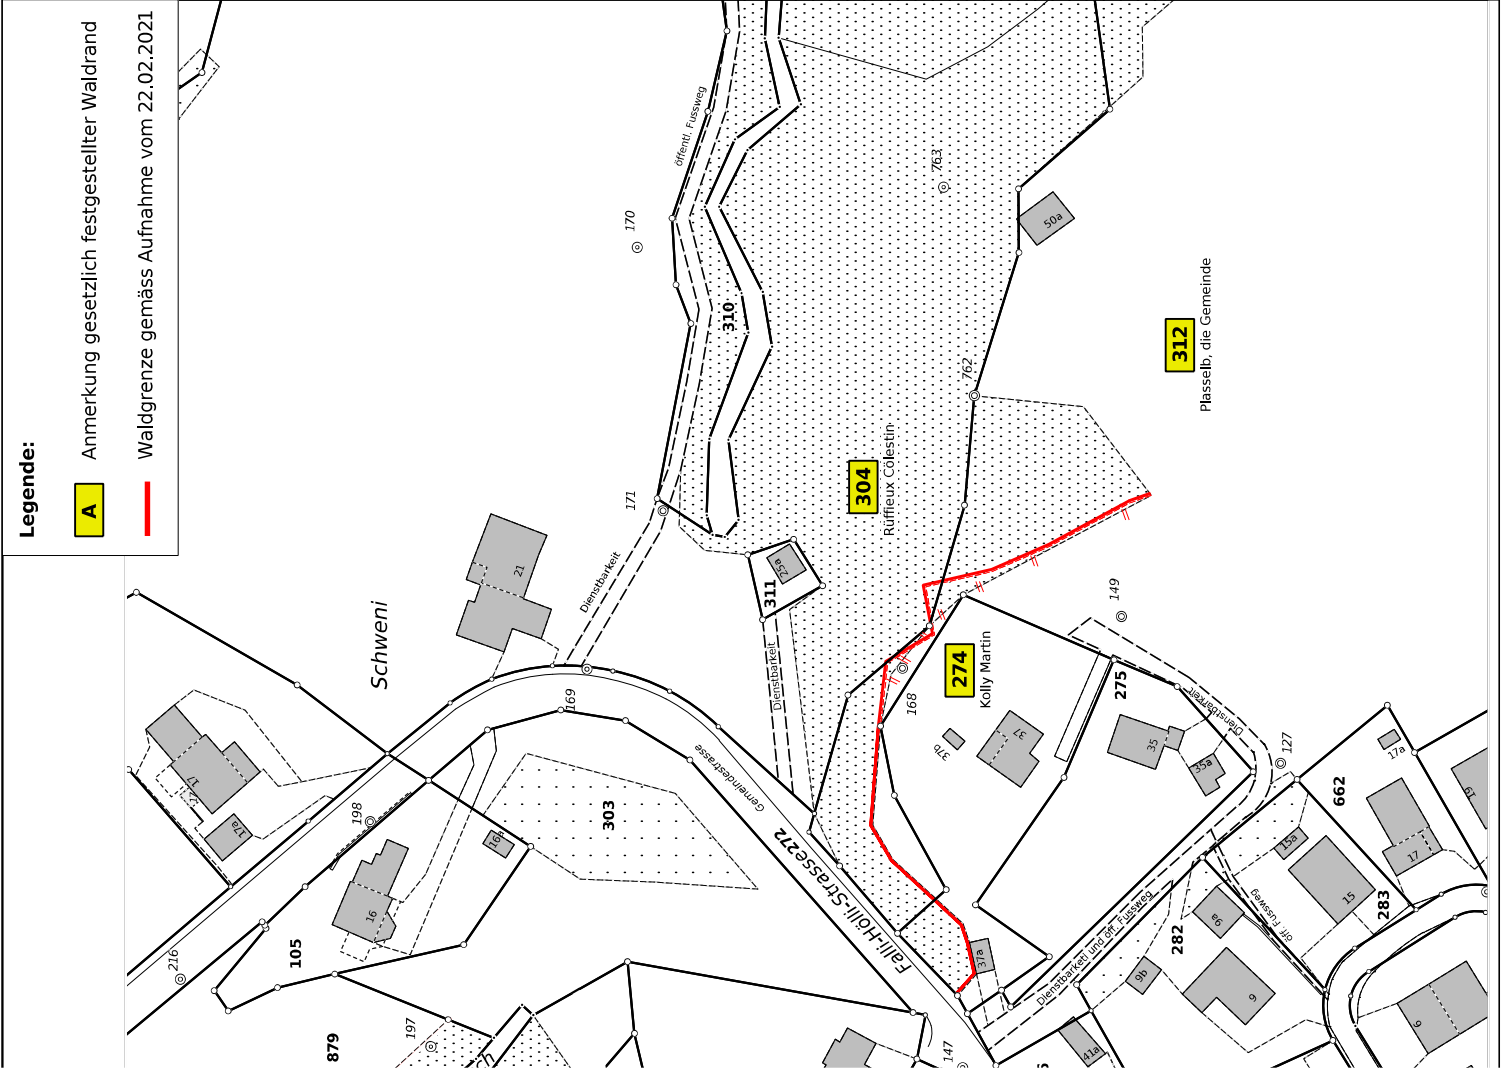

Kanton Freiburg		Gemeinde Plasselb	
Waldfeststellung			
- Falli-Hölli-Strasse 2		Koordinaten: E: 2 585 830 / N: 1 175 080	
Situationsplan Massstab 1:500			
Planauflage vom		bis	
Genehmigt am:			
Amt für Wald, Wild und Fischerei			
1:1000			
N		Bew. Nr. 013/21.03.02/000 Tafers, 28.04.2021	

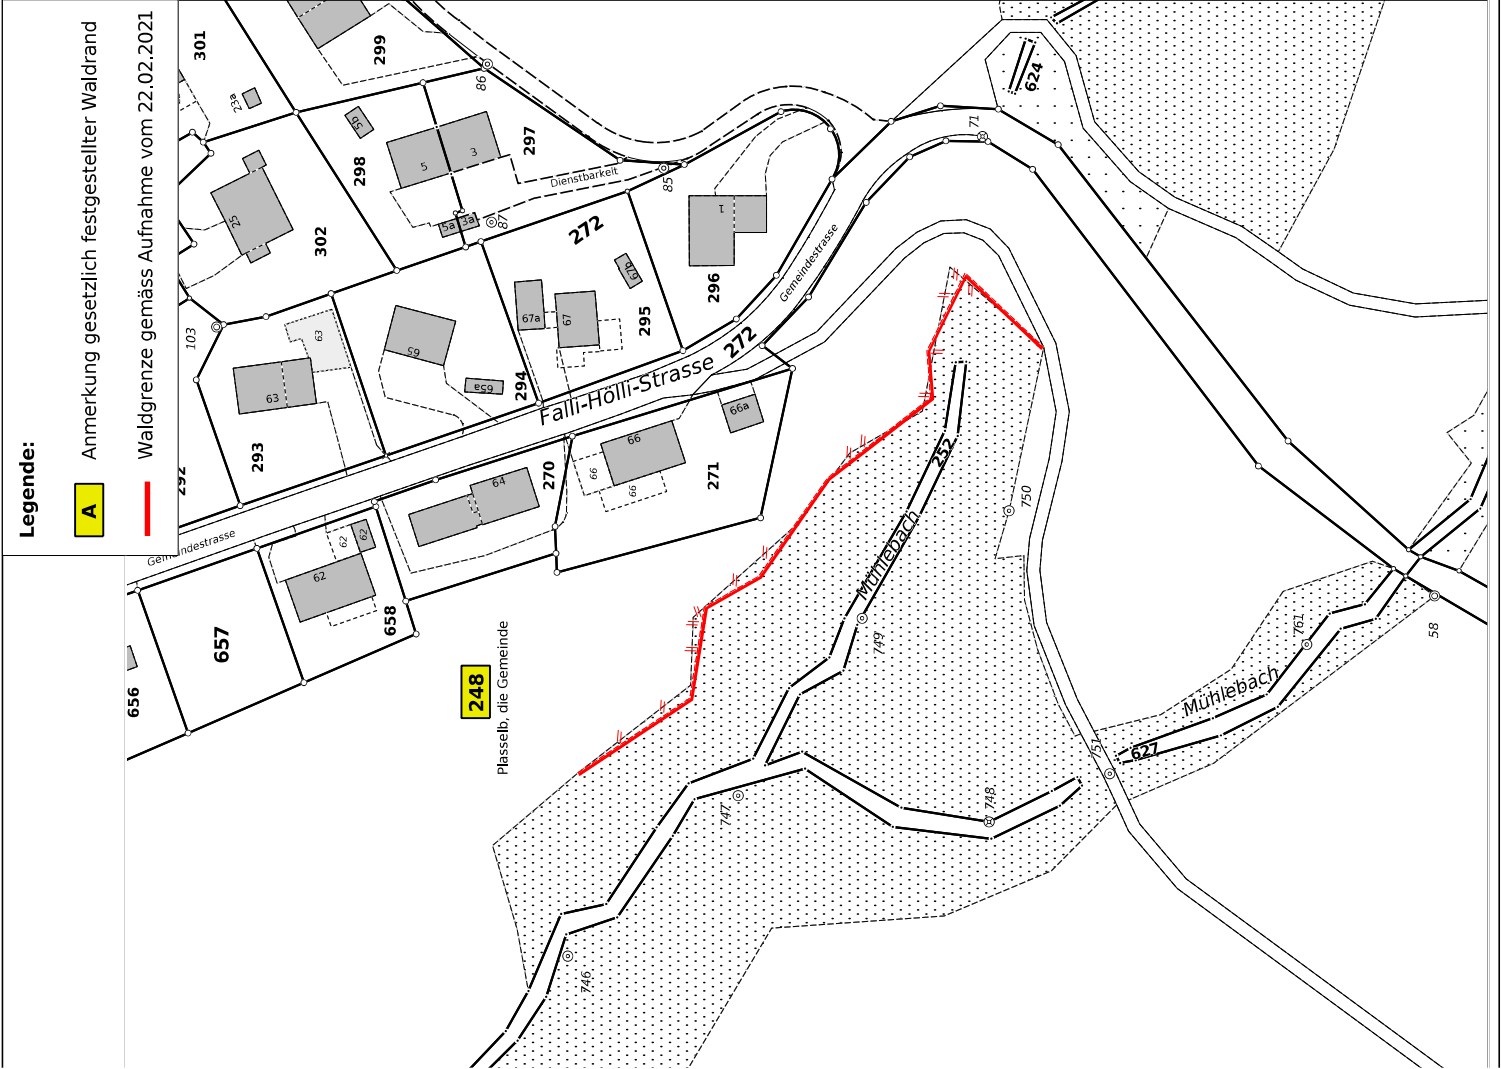

Kanton Freiburg	Gemeinde Plassels
Waldreststellung	
Koordinaten E: 2 586 330 / N: 1 175 600	
Situationsplan	
Maassstab: 1:1000	
Planaufgabe vom bis	
Genehmigt am:	
Amt für Wald, Wild und Fischerei	
	1:1000
	
Date: 11.10.2020 Plan: 26.04.2021	



Kanton Freiburg

Gemeinde Plasselb

Waldfeststellung

- Undere March

Koordinaten: E: 2 585 310 / N: 1 176 300

Situationsplan

Masstab 1:1000

Planaufgabe vom bis

Genehmigt am:

Amt für Wald, Wild und Fischerei



1:1000

Bew. Nr. 013/21.03.02/000

Tafers, 28.04.2021

GEOPLANING

GeoPlaning Tatters AG
Mariahilfstrasse 4b 1712 Tatters 026 494 19 25
www.geoplaning.ch

