

# BV Sarine Plan N° : 1

Date : 02.10.2014  
Echelle : 1:25'000



Obstacle avec no d'identifiant  
Rayon de 1 km  
Passe à poissons existante  
Réseau hydrographique


## Code d'assainissement

Montaison  
Dévalaison  
Pas d'assainissement  
Assainissement reporté  
Assainissement

## Type de seuil

Naturel : < 30 cm  
Naturel : entre 30 et 50 cm  
Naturel : entre 51 cm et 1 m  
Naturel : > 1 m  
Artificiel  
Inconnu

## Annexe F

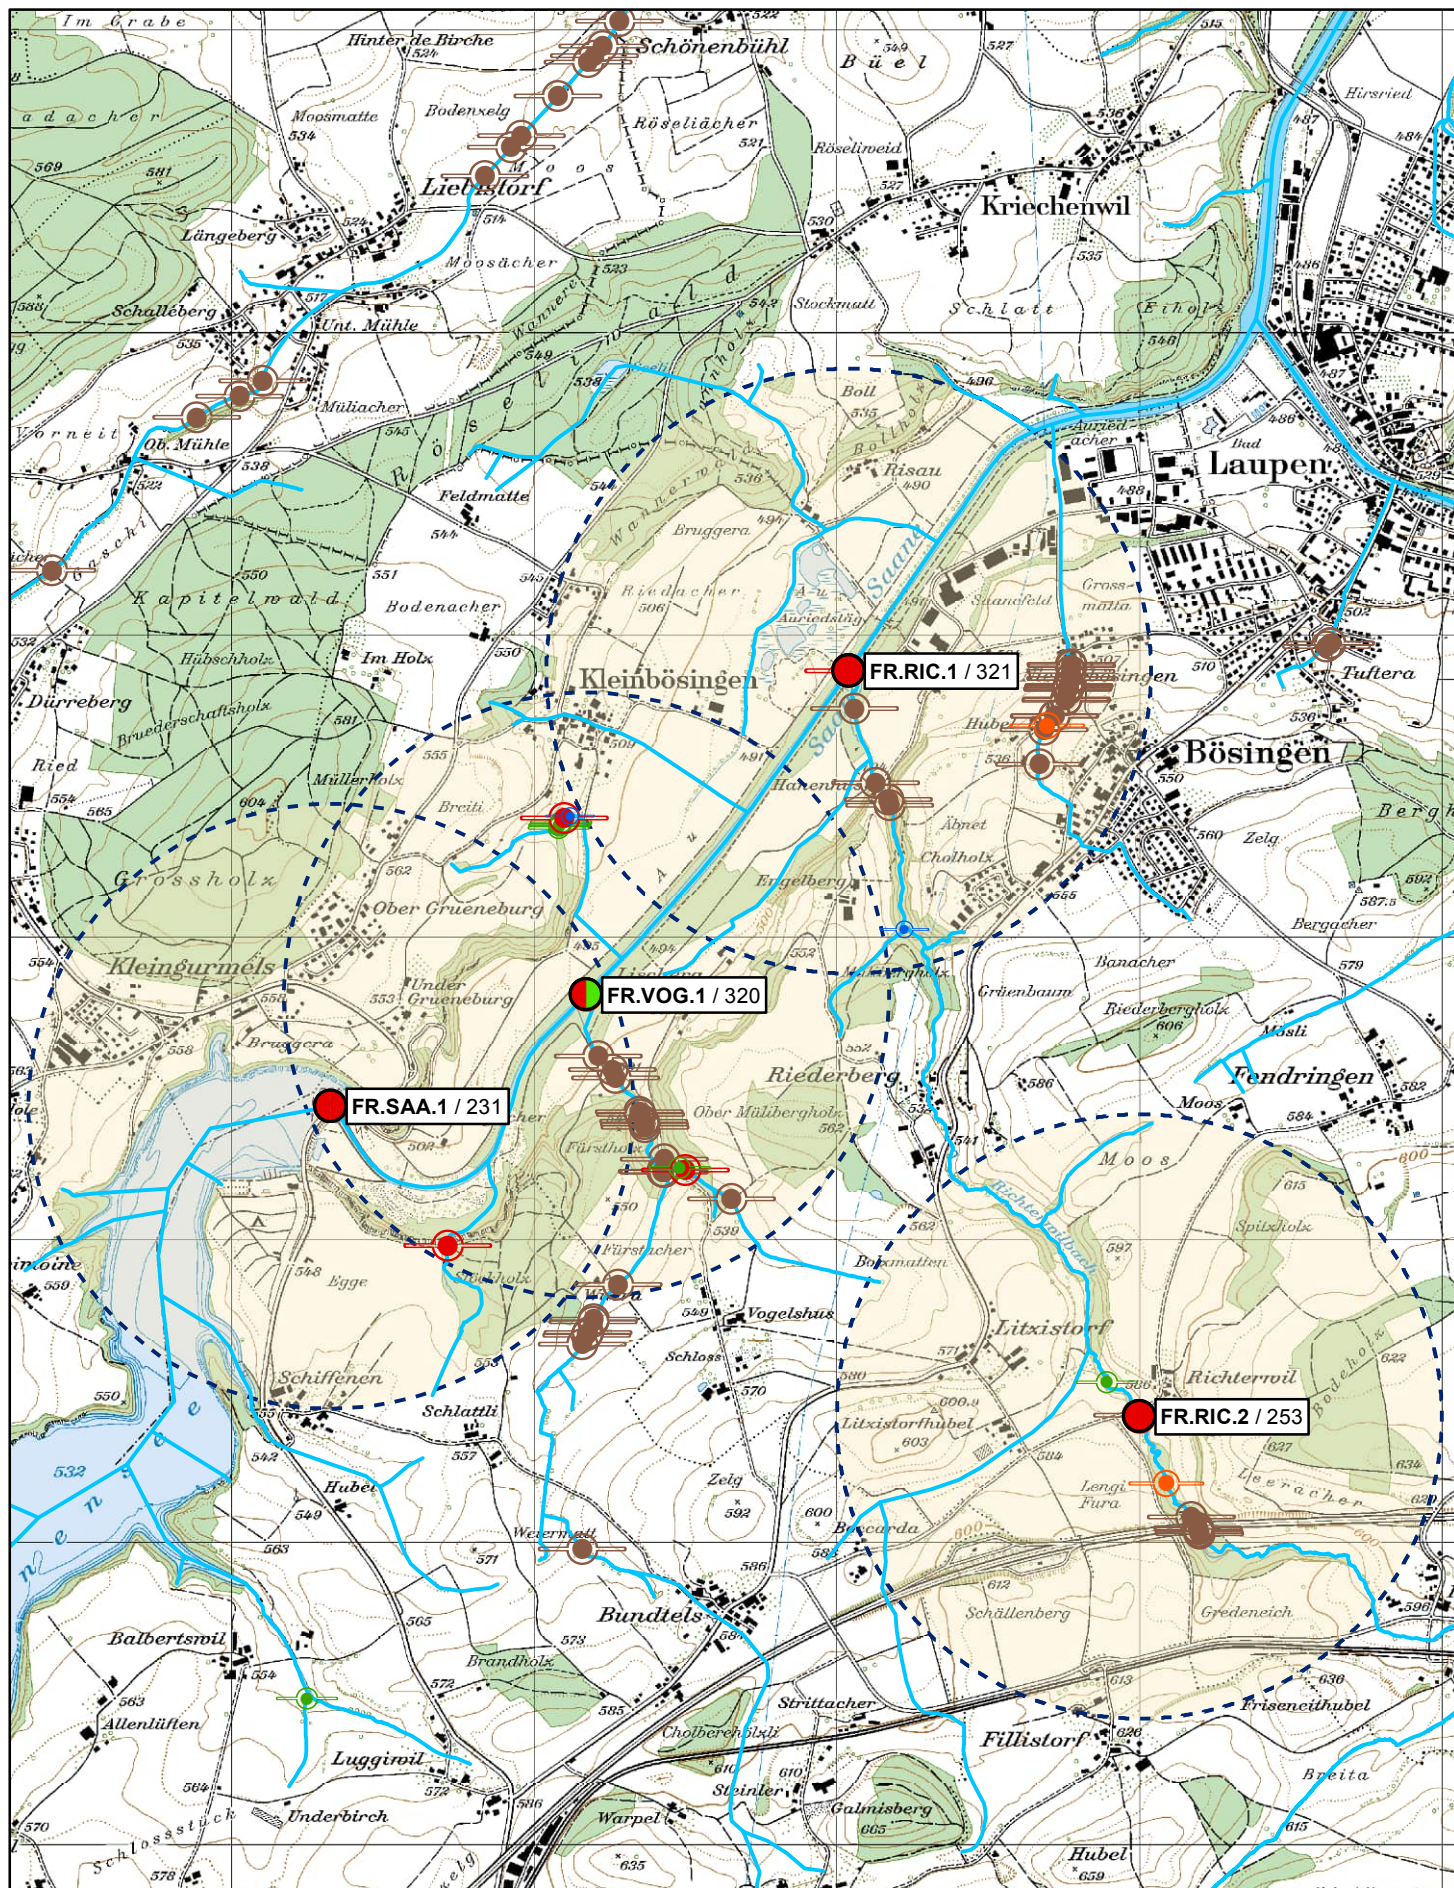



# BV Sarine Plan N° : 2

Date : 02.10.2014  
Echelle : 1:25'000




Obstacle avec no d'identifiant  
Rayon de 1 km  
Passe à poissons existante  
Réseau hydrographique

## Code d'assainissement

Montaison  
Dévalaison  
Pas d'assainissement  
Assainissement reporté  
Assainissement

## Type de seuil

Naturel : < 30 cm  
Naturel : entre 30 et 50 cm  
Naturel : entre 51 cm et 1 m  
Naturel : > 1 m  
Artificiel  
Inconnu

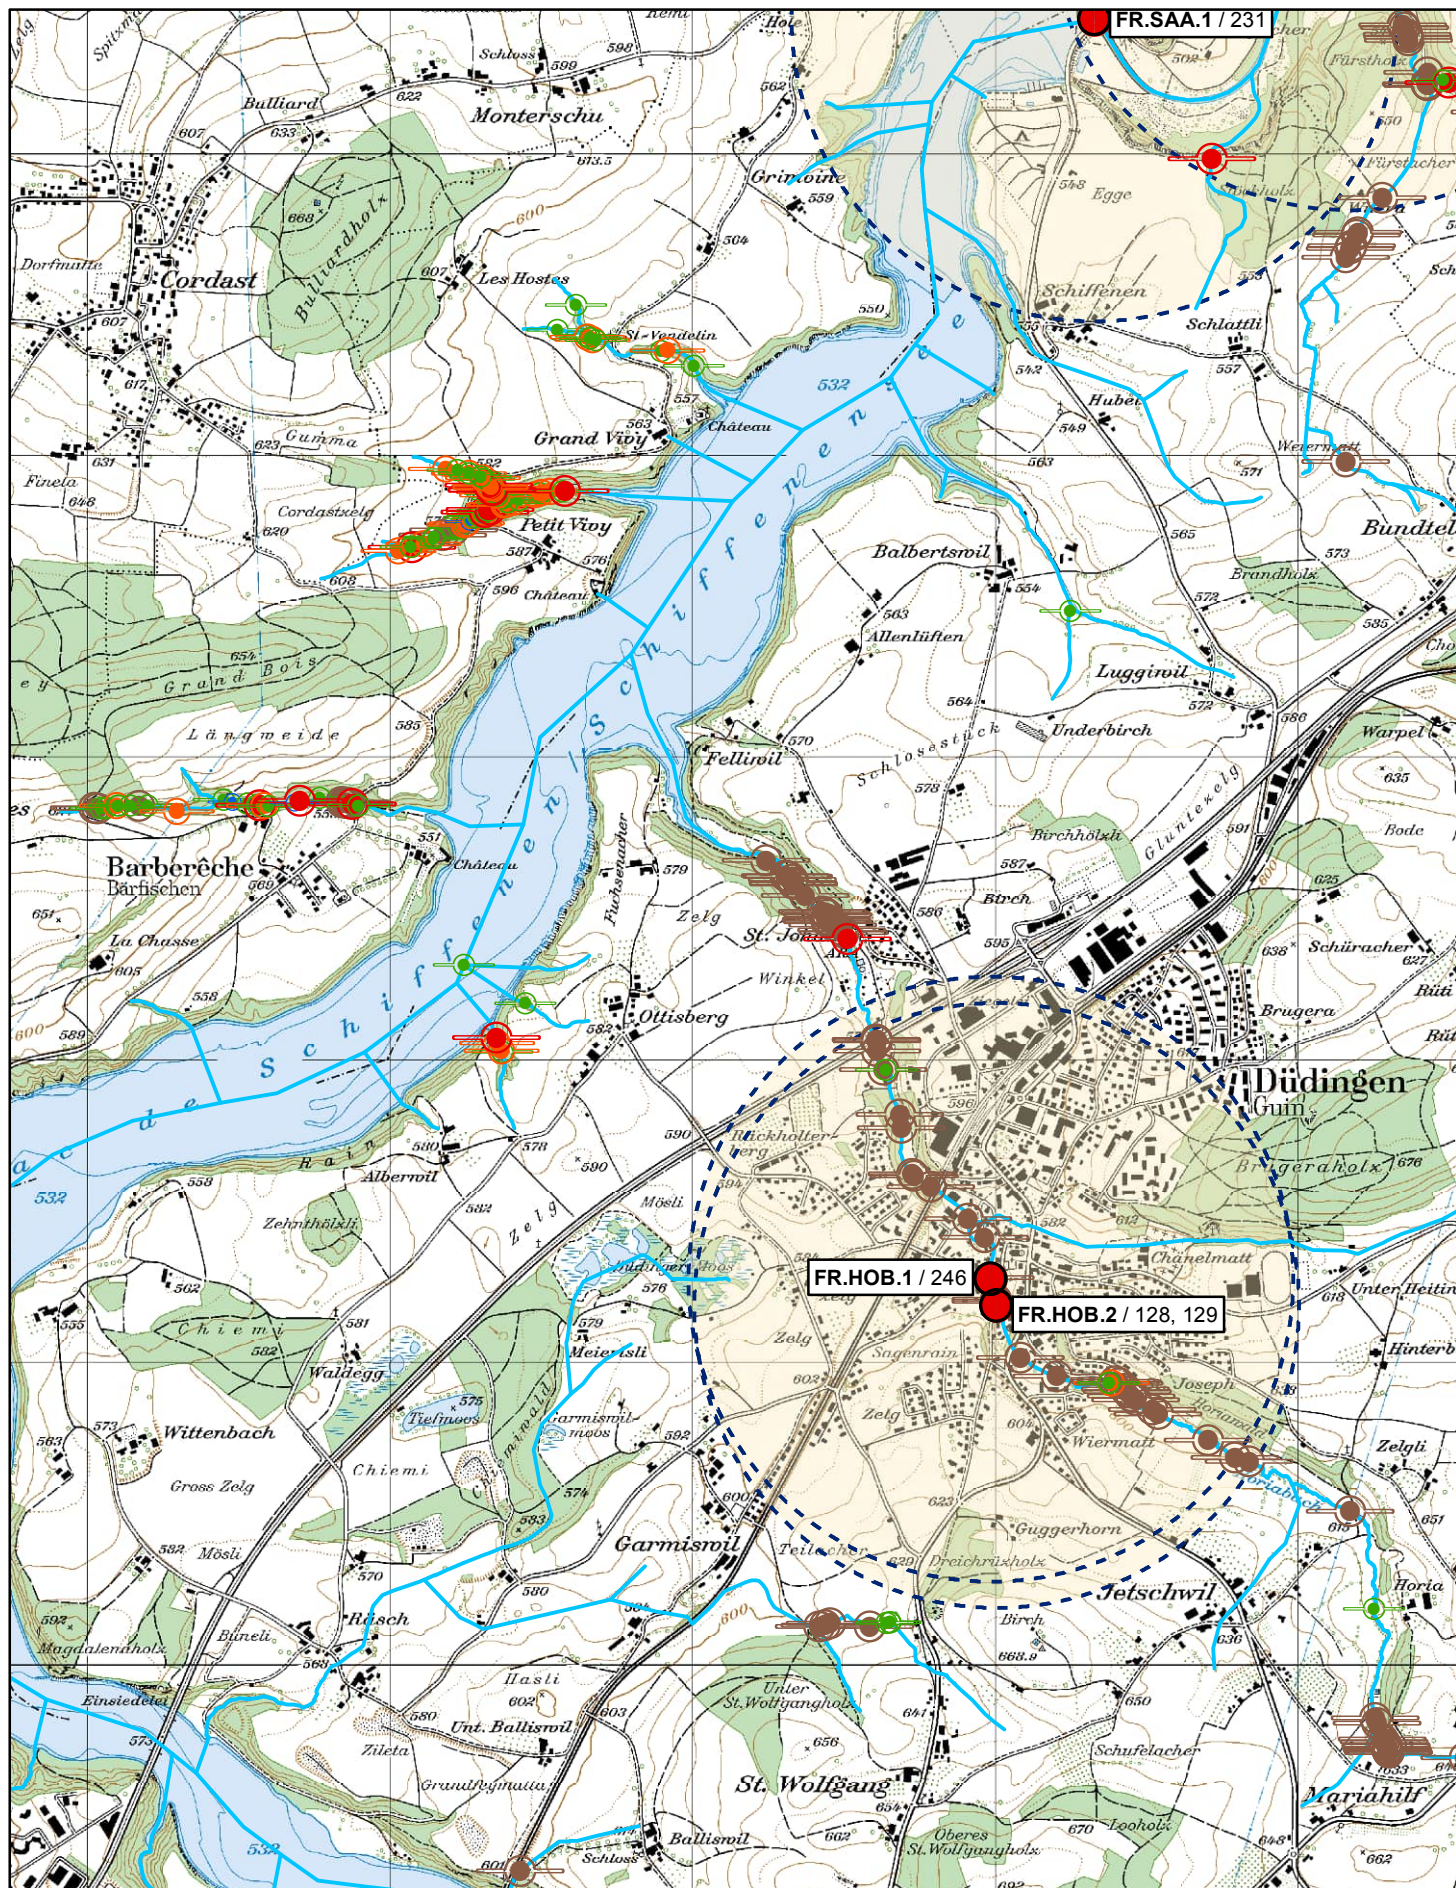



# BV Sarine Plan N° : 3

Date : 02.10.2014  
Echelle : 1:25'000




Obstacle avec no d'identifiant  
Rayon de 1 km  
Passe à poissons existante  
Réseau hydrographique

## Code d'assainissement

Montaison  
Dévalaison  
Pas d'assainissement  
Assainissement reporté  
Assainissement

## Type de seuil

Naturel : < 30 cm  
Naturel : entre 30 et 50 cm  
Naturel : entre 51 cm et 1 m  
Naturel : > 1 m  
Artificiel  
Inconnu

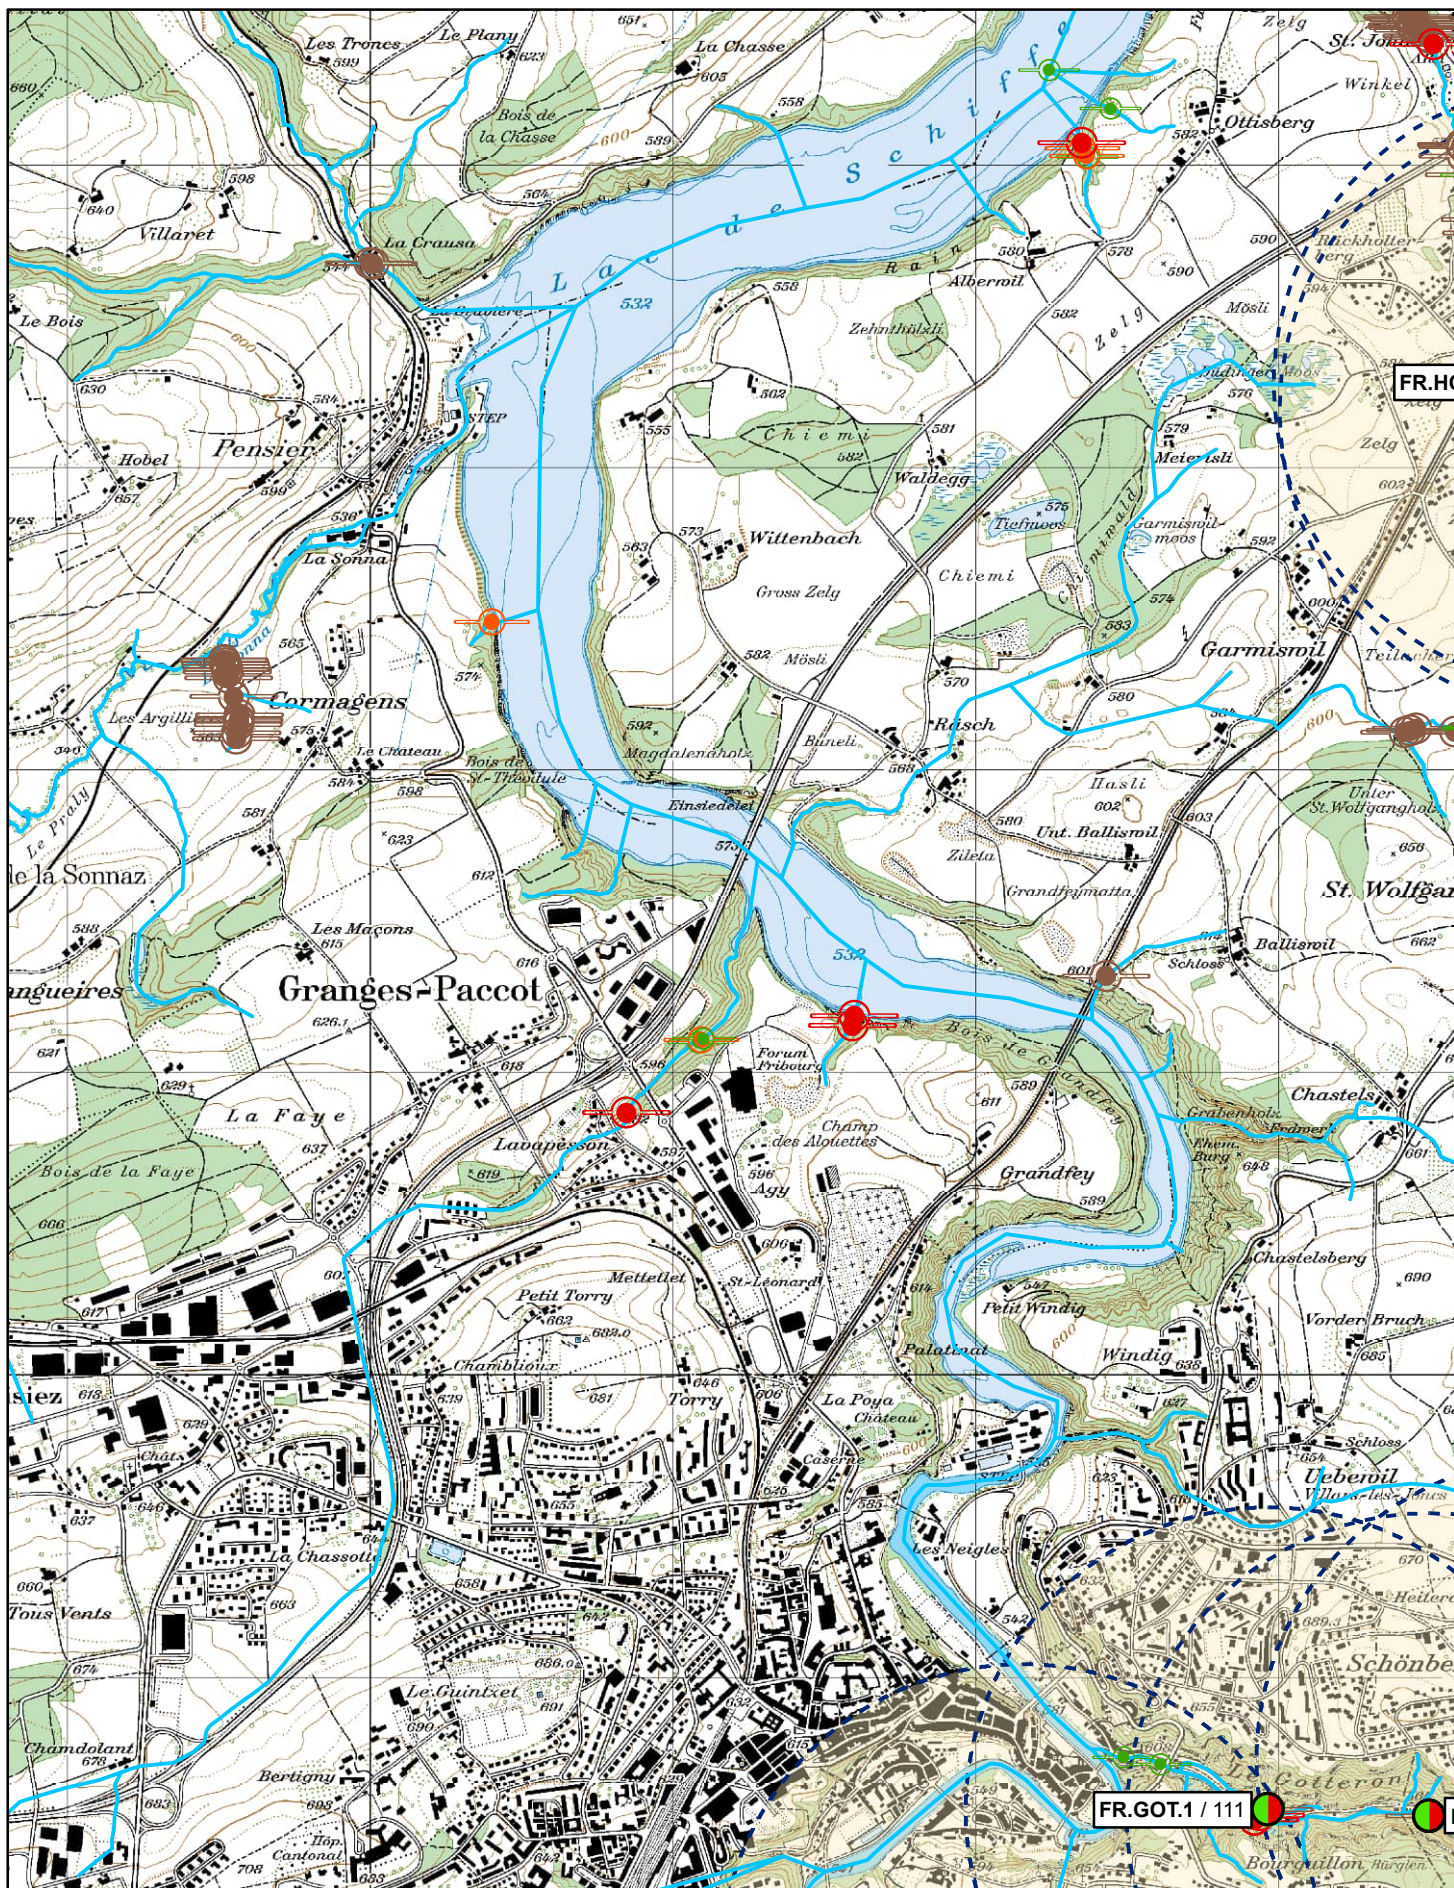



# BV Sarine Plan N° : 4

Date : 02.10.2014  
Echelle : 1:25'000



Obstacle avec no d'identifiant  
Rayon de 1 km  
Passe à poissons existante  
Réseau hydrographique

## Code d'assainissement

Montaison  
Dévalaison  
Pas d'assainissement  
Assainissement reporté  
Assainissement

## Type de seuil

Naturel : < 30 cm  
Naturel : entre 30 et 50 cm  
Naturel : entre 51 cm et 1 m  
Naturel : > 1 m  
Artificiel  
Inconnu





# BV Sarine Plan N° : 5

Date : 02.10.2014  
Echelle : 1:25'000




Obstacle avec no d'identifiant  
Rayon de 1 km  
Passe à poissons existante  
Réseau hydrographique

## Code d'assainissement

Montaison  
Dévalaison  
Pas d'assainissement  
Assainissement reporté  
Assainissement

## Type de seuil

Naturel : < 30 cm  
Naturel : entre 30 et 50 cm  
Naturel : entre 51 cm et 1 m  
Naturel : > 1 m  
Artificiel  
Inconnu

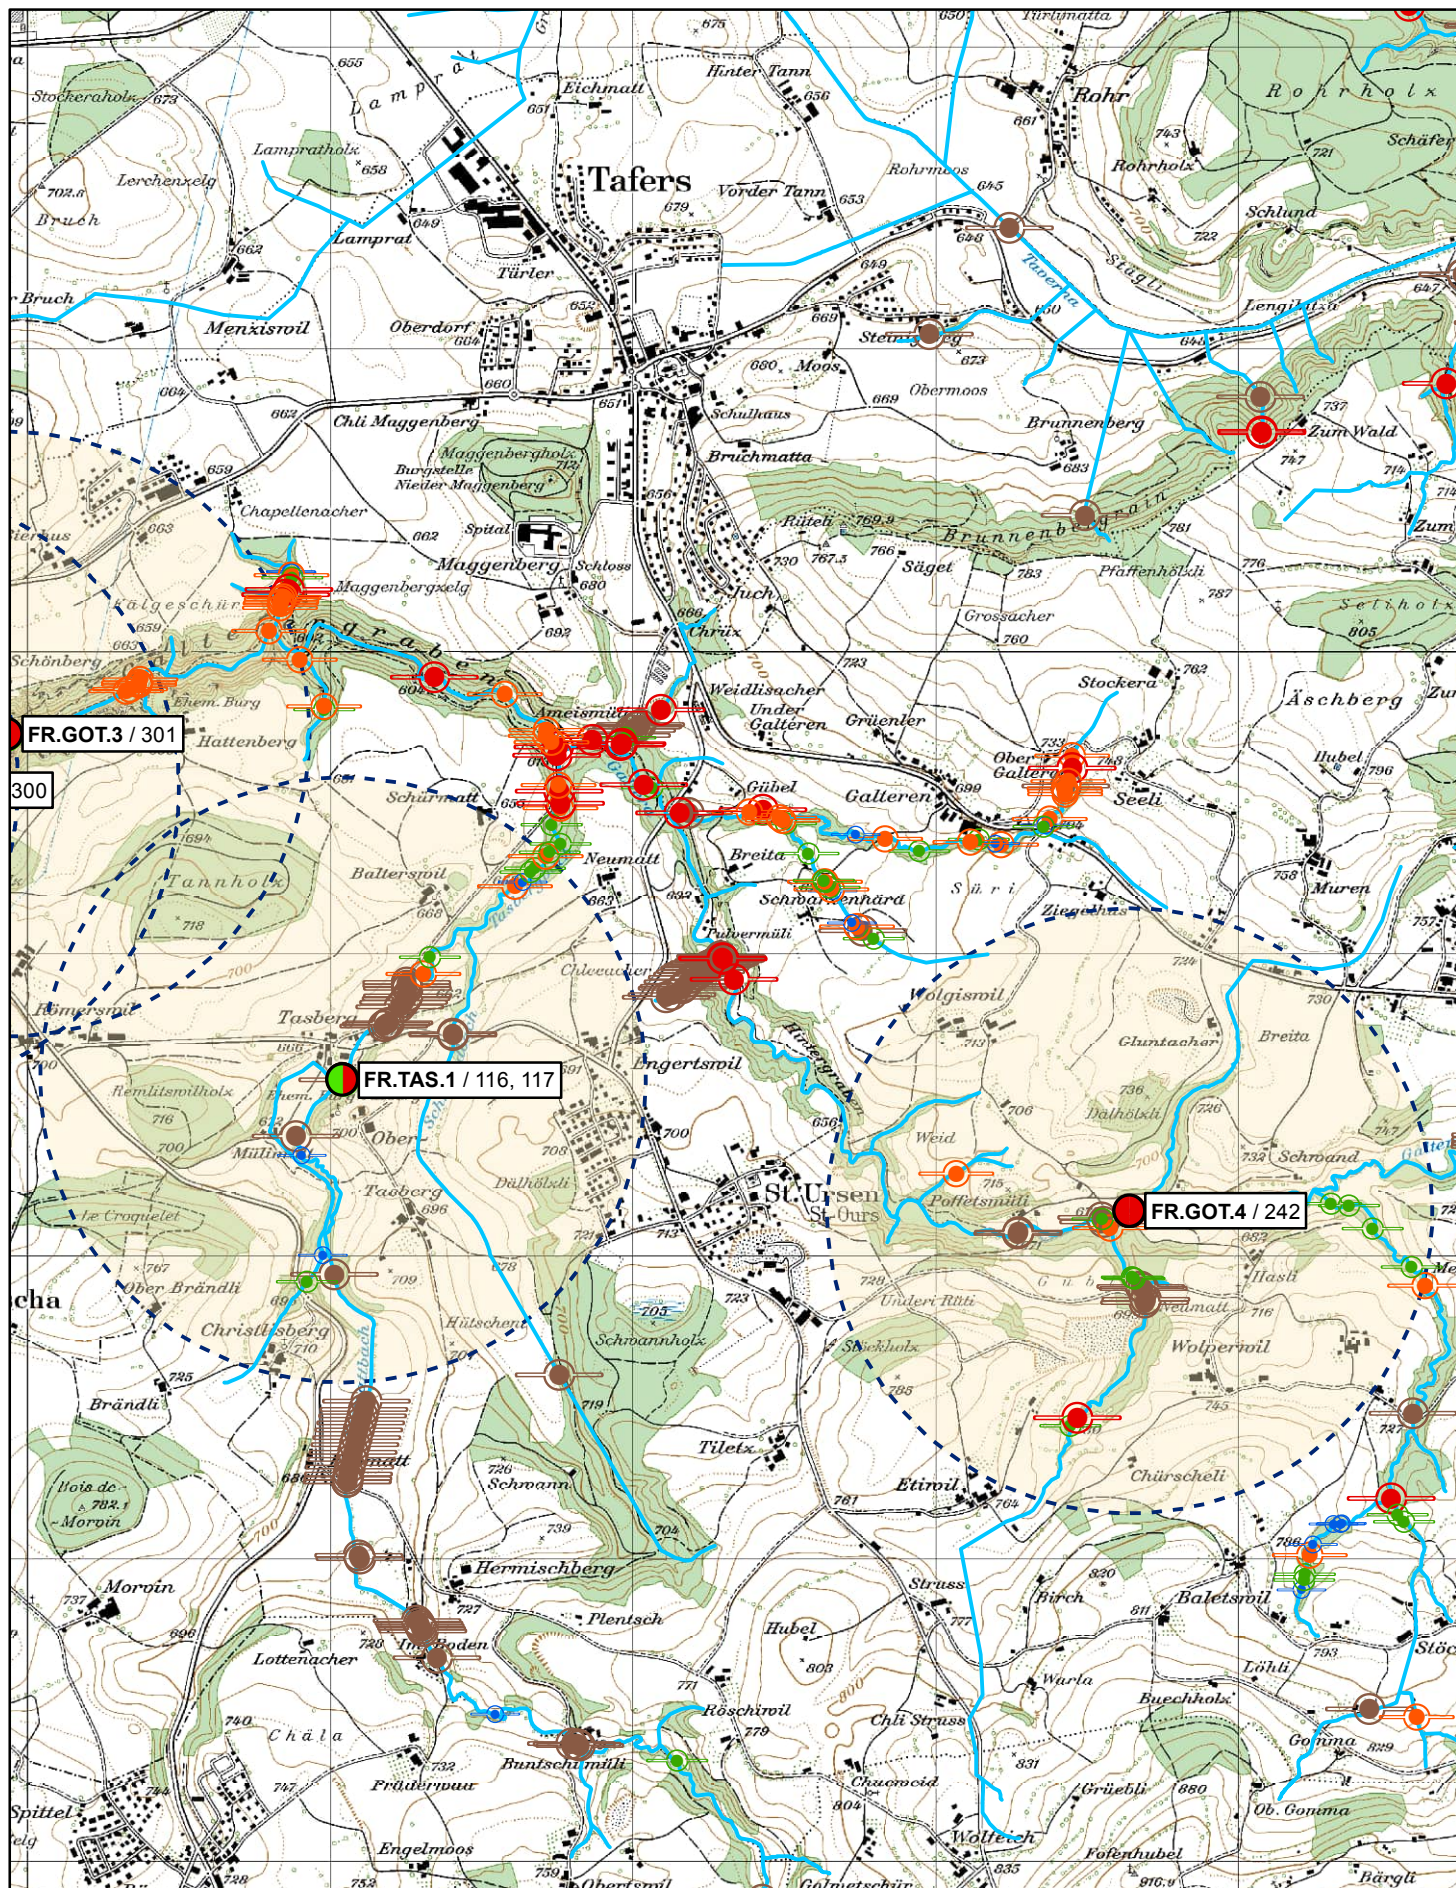



# BV Sarine Plan N° : 6

Date : 02.10.2014  
Echelle : 1:25'000




Obstacle avec no d'identifiant  
Rayon de 1 km  
Passe à poissons existante  
Réseau hydrographique

## Code d'assainissement

Montaison  
Dévalaison  
Pas d'assainissement  
Assainissement reporté  
Assainissement

## Type de seuil

Naturel : < 30 cm  
Naturel : entre 30 et 50 cm  
Naturel : entre 51 cm et 1 m  
Naturel : > 1 m  
Artificiel  
Inconnu

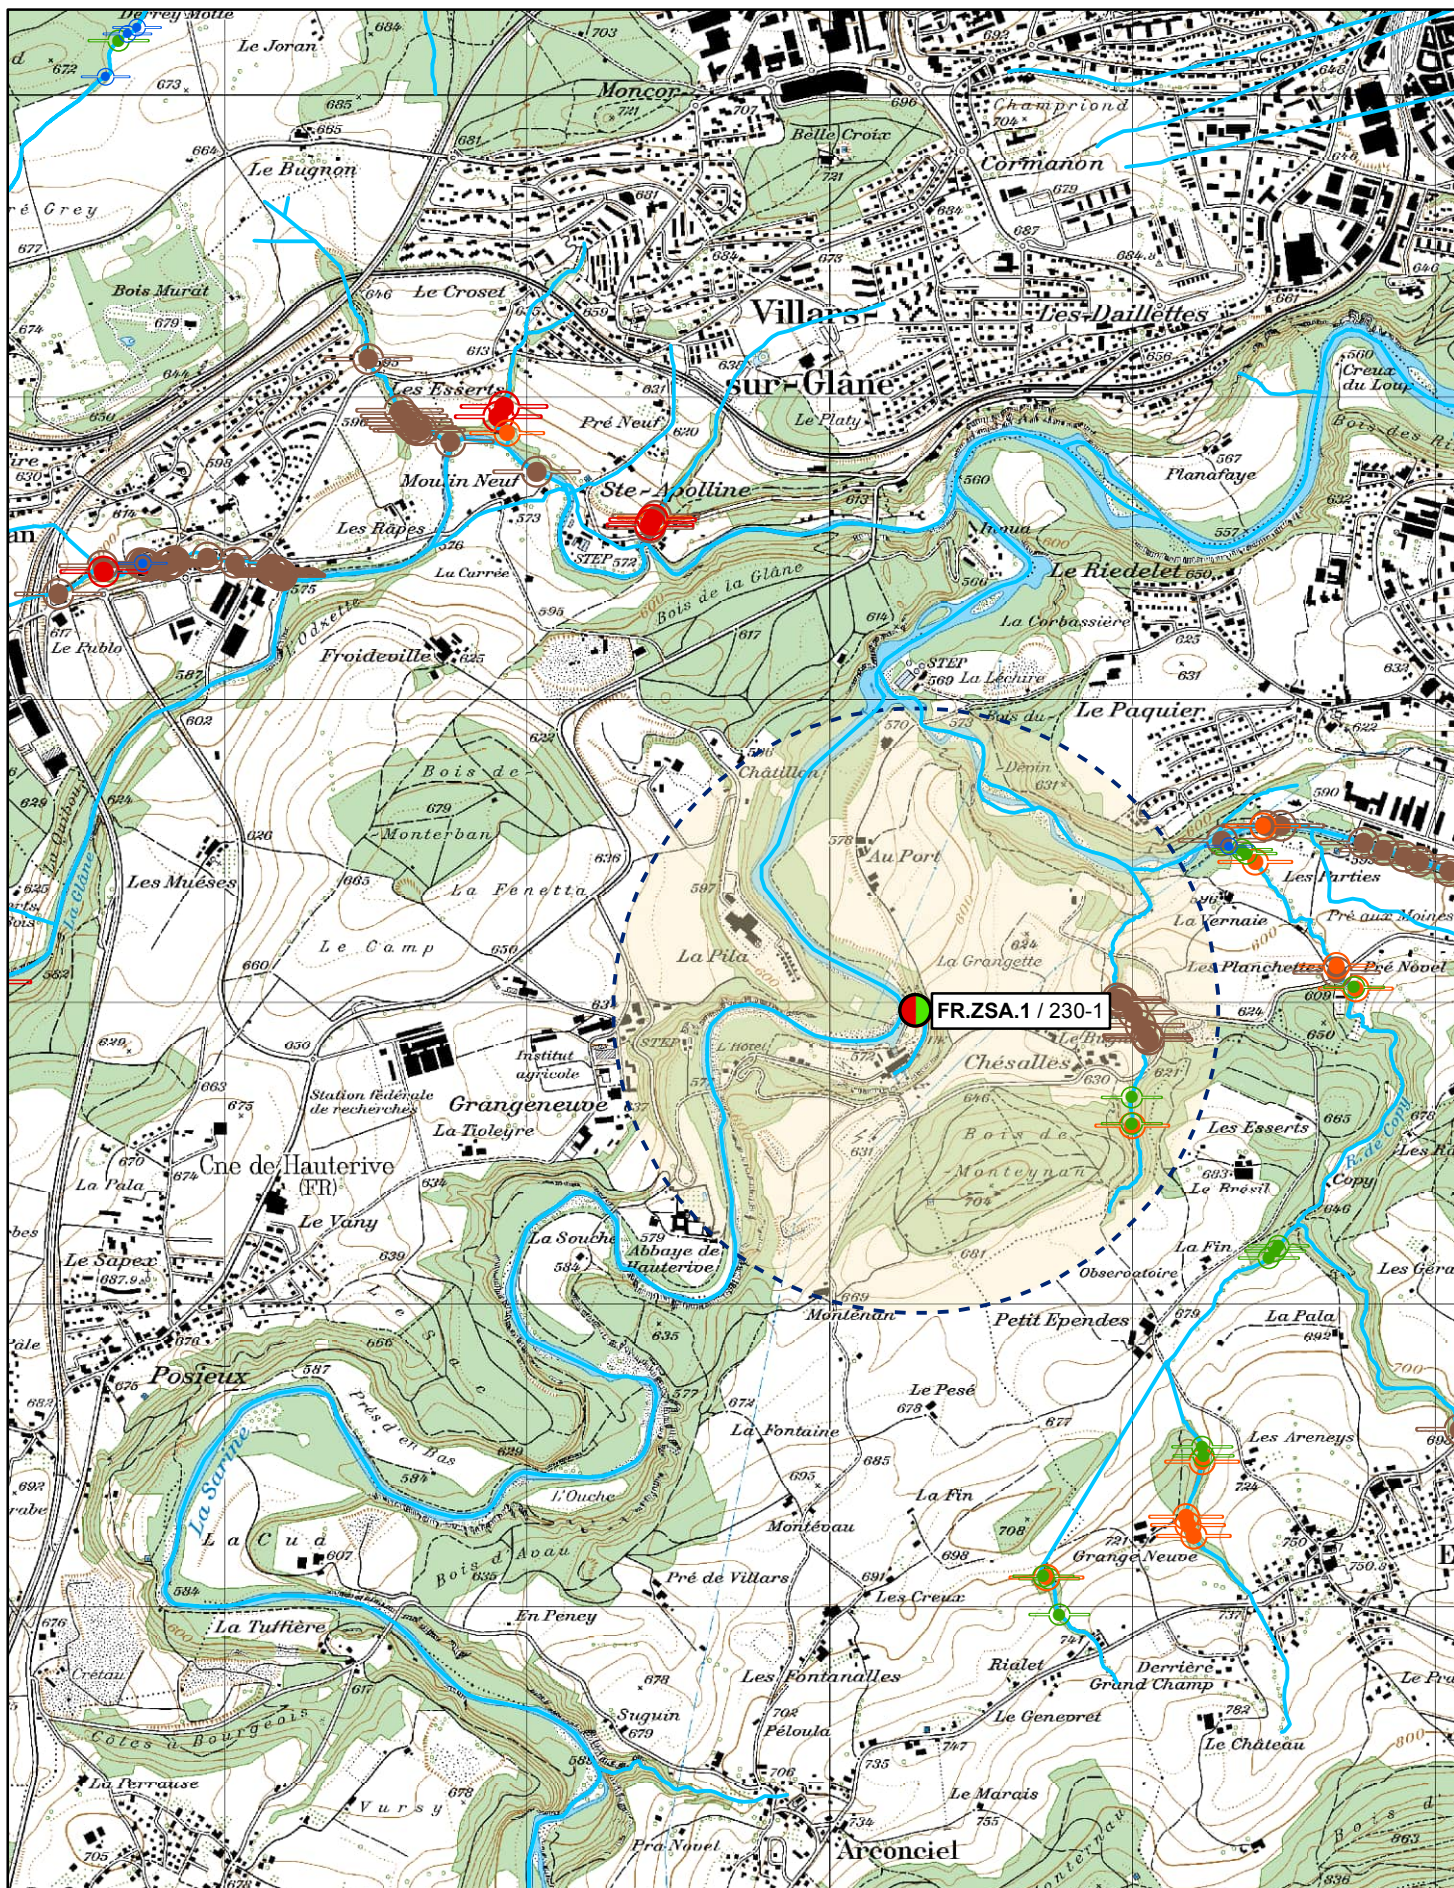



# BV Sarine Plan N° : 7

Date : 02.10.2014  
Echelle : 1:25'000




Obstacle avec no d'identifiant  
Rayon de 1 km  
Passe à poissons existante  
Réseau hydrographique

## Code d'assainissement

Montaison  
Dévalaison  
Pas d'assainissement  
Assainissement reporté  
Assainissement

## Type de seuil

Naturel : < 30 cm  
Naturel : entre 30 et 50 cm  
Naturel : entre 51 cm et 1 m  
Naturel : > 1 m  
Artificiel  
Inconnu

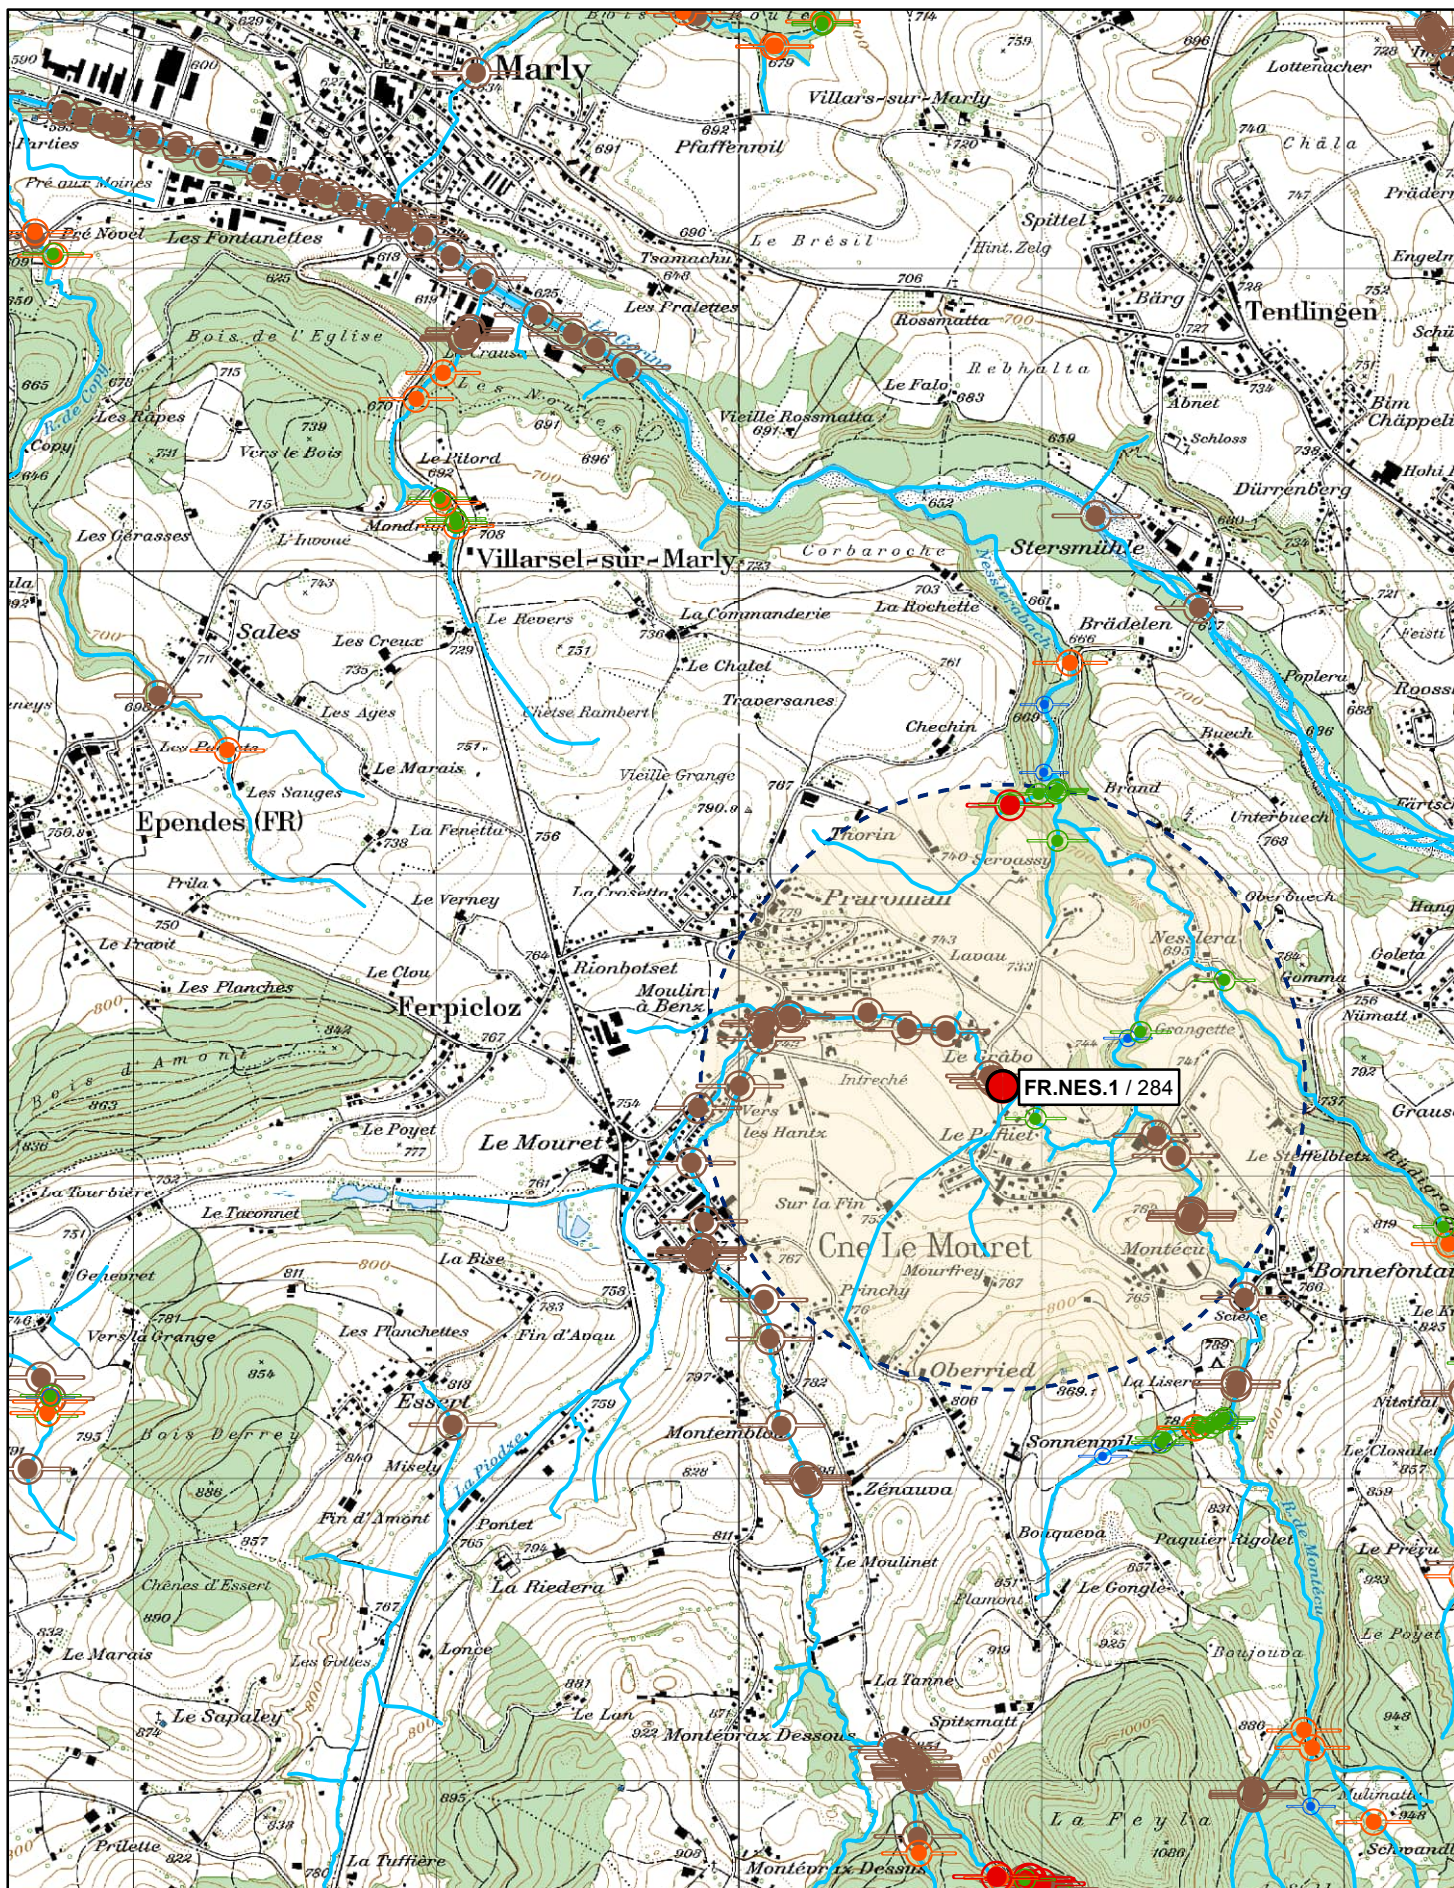



# BV Sarine Plan N° : 8

Date : 02.10.2014  
Echelle : 1:25'000




Obstacle avec no d'identifiant  
Rayon de 1 km  
Passe à poissons existante  
Réseau hydrographique

## Code d'assainissement

Montaison  
Dévalaison  
Pas d'assainissement  
Assainissement reporté  
Assainissement

## Type de seuil

Naturel : < 30 cm  
Naturel : entre 30 et 50 cm  
Naturel : entre 51 cm et 1 m  
Naturel : > 1 m  
Artificiel  
Inconnu

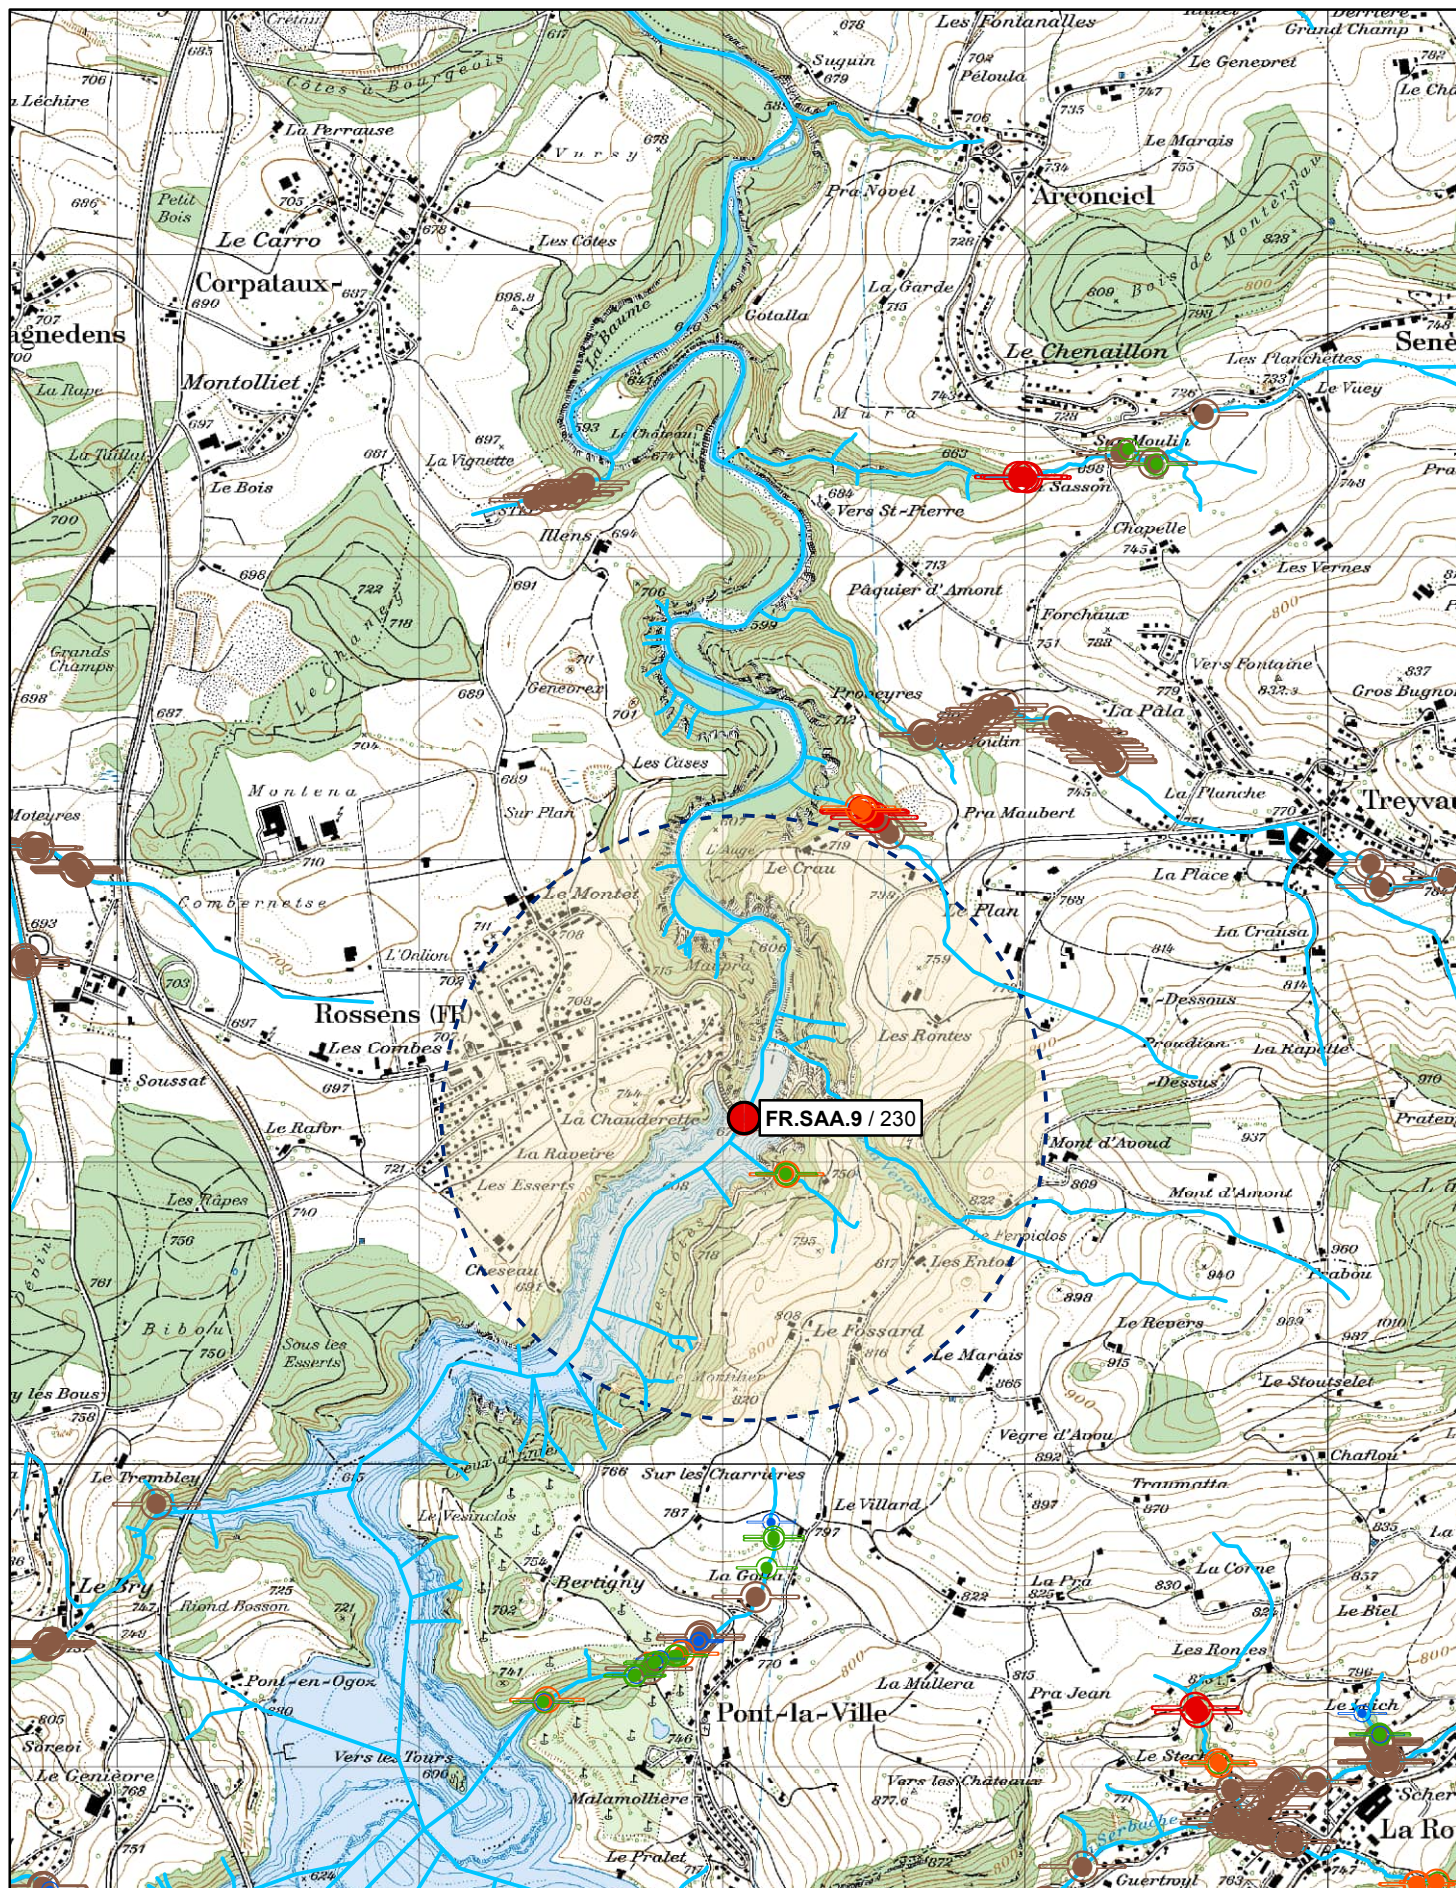



# BV Sarine

## Plan N° : 9

Date : 02.10.2014  
Echelle : 1:25'000




Obstacle avec no d'identifiant  
Rayon de 1 km  
Passe à poissons existante  
Réseau hydrographique

### Code d'assainissement

Montaison  
Dévalaison  
Pas d'assainissement  
Assainissement reporté  
Assainissement

### Type de seuil

Naturel : < 30 cm  
Naturel : entre 30 et 50 cm  
Naturel : entre 51 cm et 1 m  
Naturel : > 1 m  
Artificiel  
Inconnu

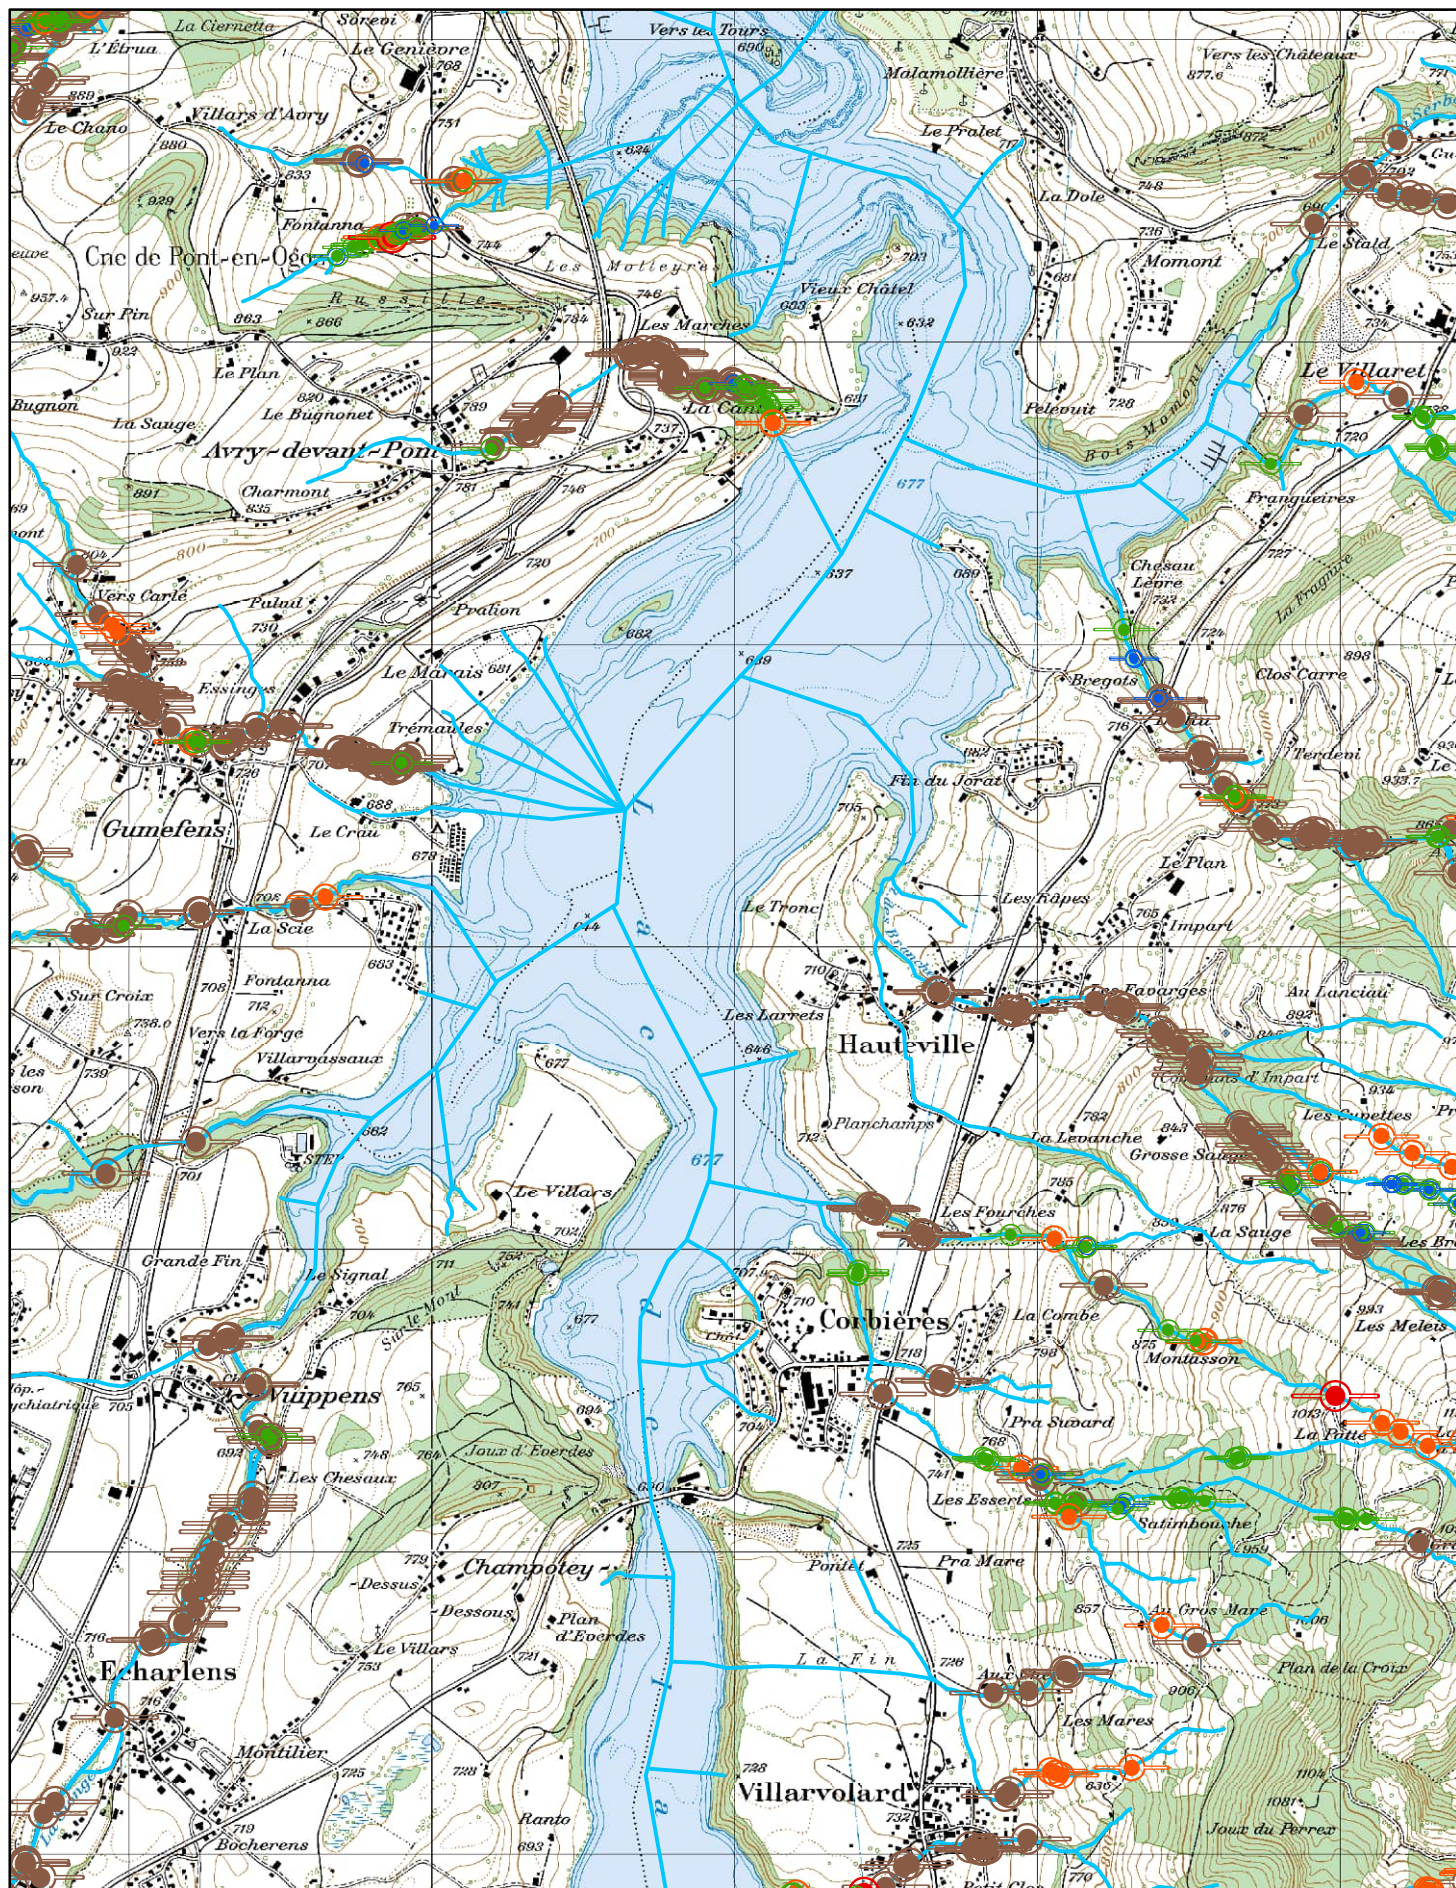



# BV Sarine Plan N° : 10

Date : 02.10.2014  
Echelle : 1:25'000




Obstacle avec no d'identifiant  
Rayon de 1 km  
Passe à poissons existante  
Réseau hydrographique

## Code d'assainissement

Montaison  
Dévalaison  
Pas d'assainissement  
Assainissement reporté  
Assainissement

## Type de seuil

Naturel : < 30 cm  
Naturel : entre 30 et 50 cm  
Naturel : entre 51 cm et 1 m  
Naturel : > 1 m  
Artificiel  
Inconnu

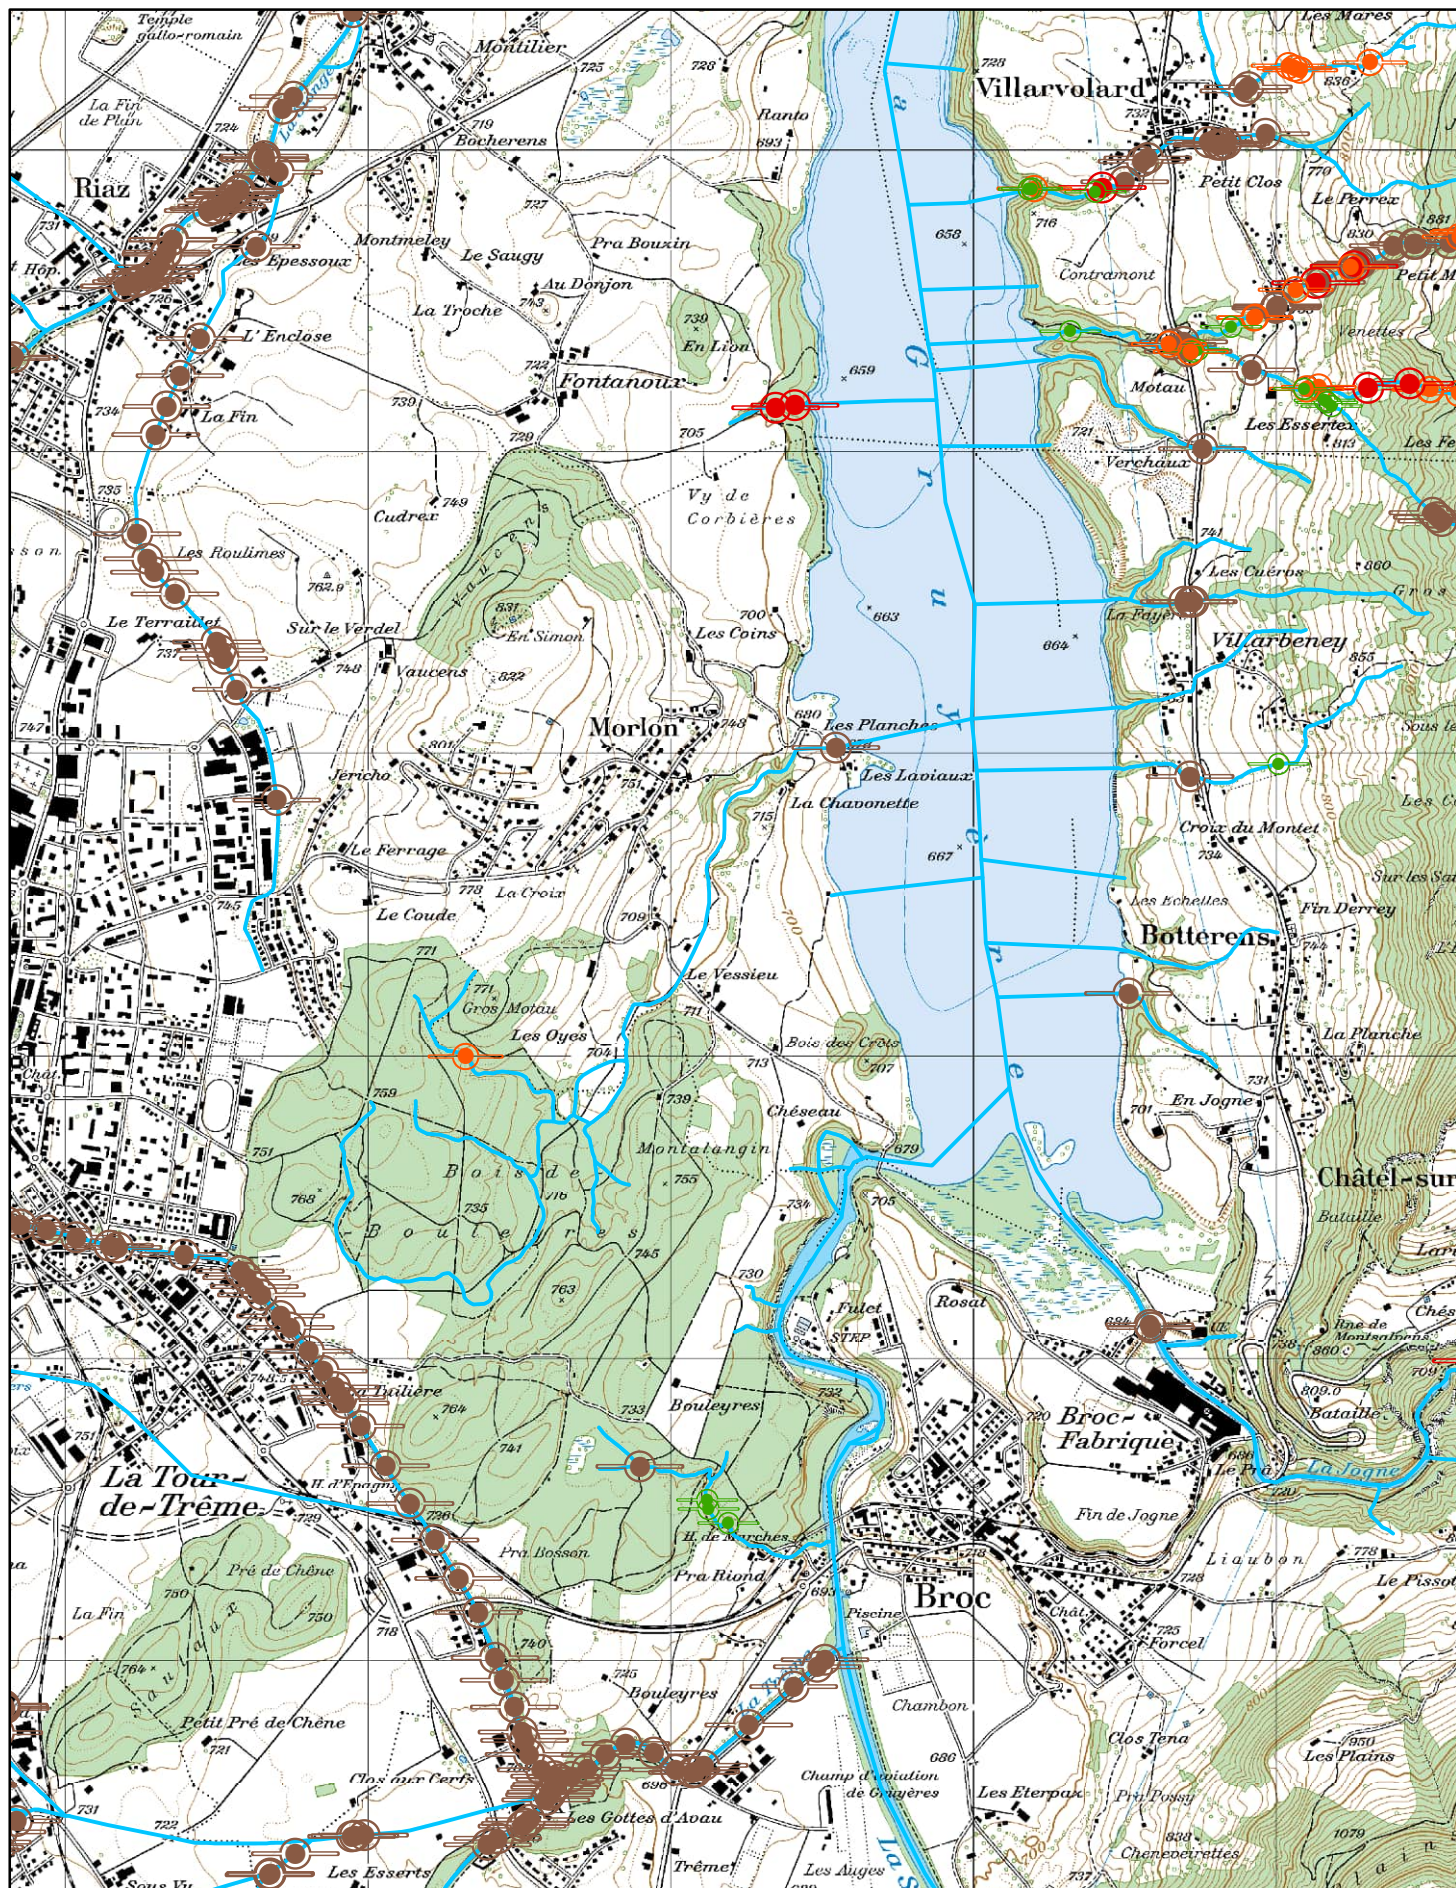



# BV Sarine Plan N° : 11

Date : 02.10.2014  
Echelle : 1:25'000




Obstacle avec no d'identifiant  
Rayon de 1 km  
Passe à poissons existante  
Réseau hydrographique

## Code d'assainissement

Montaison  
Dévalaison  
Pas d'assainissement  
Assainissement reporté  
Assainissement

## Type de seuil

Naturel : < 30 cm  
Naturel : entre 30 et 50 cm  
Naturel : entre 51 cm et 1 m  
Naturel : > 1 m  
Artificiel  
Inconnu

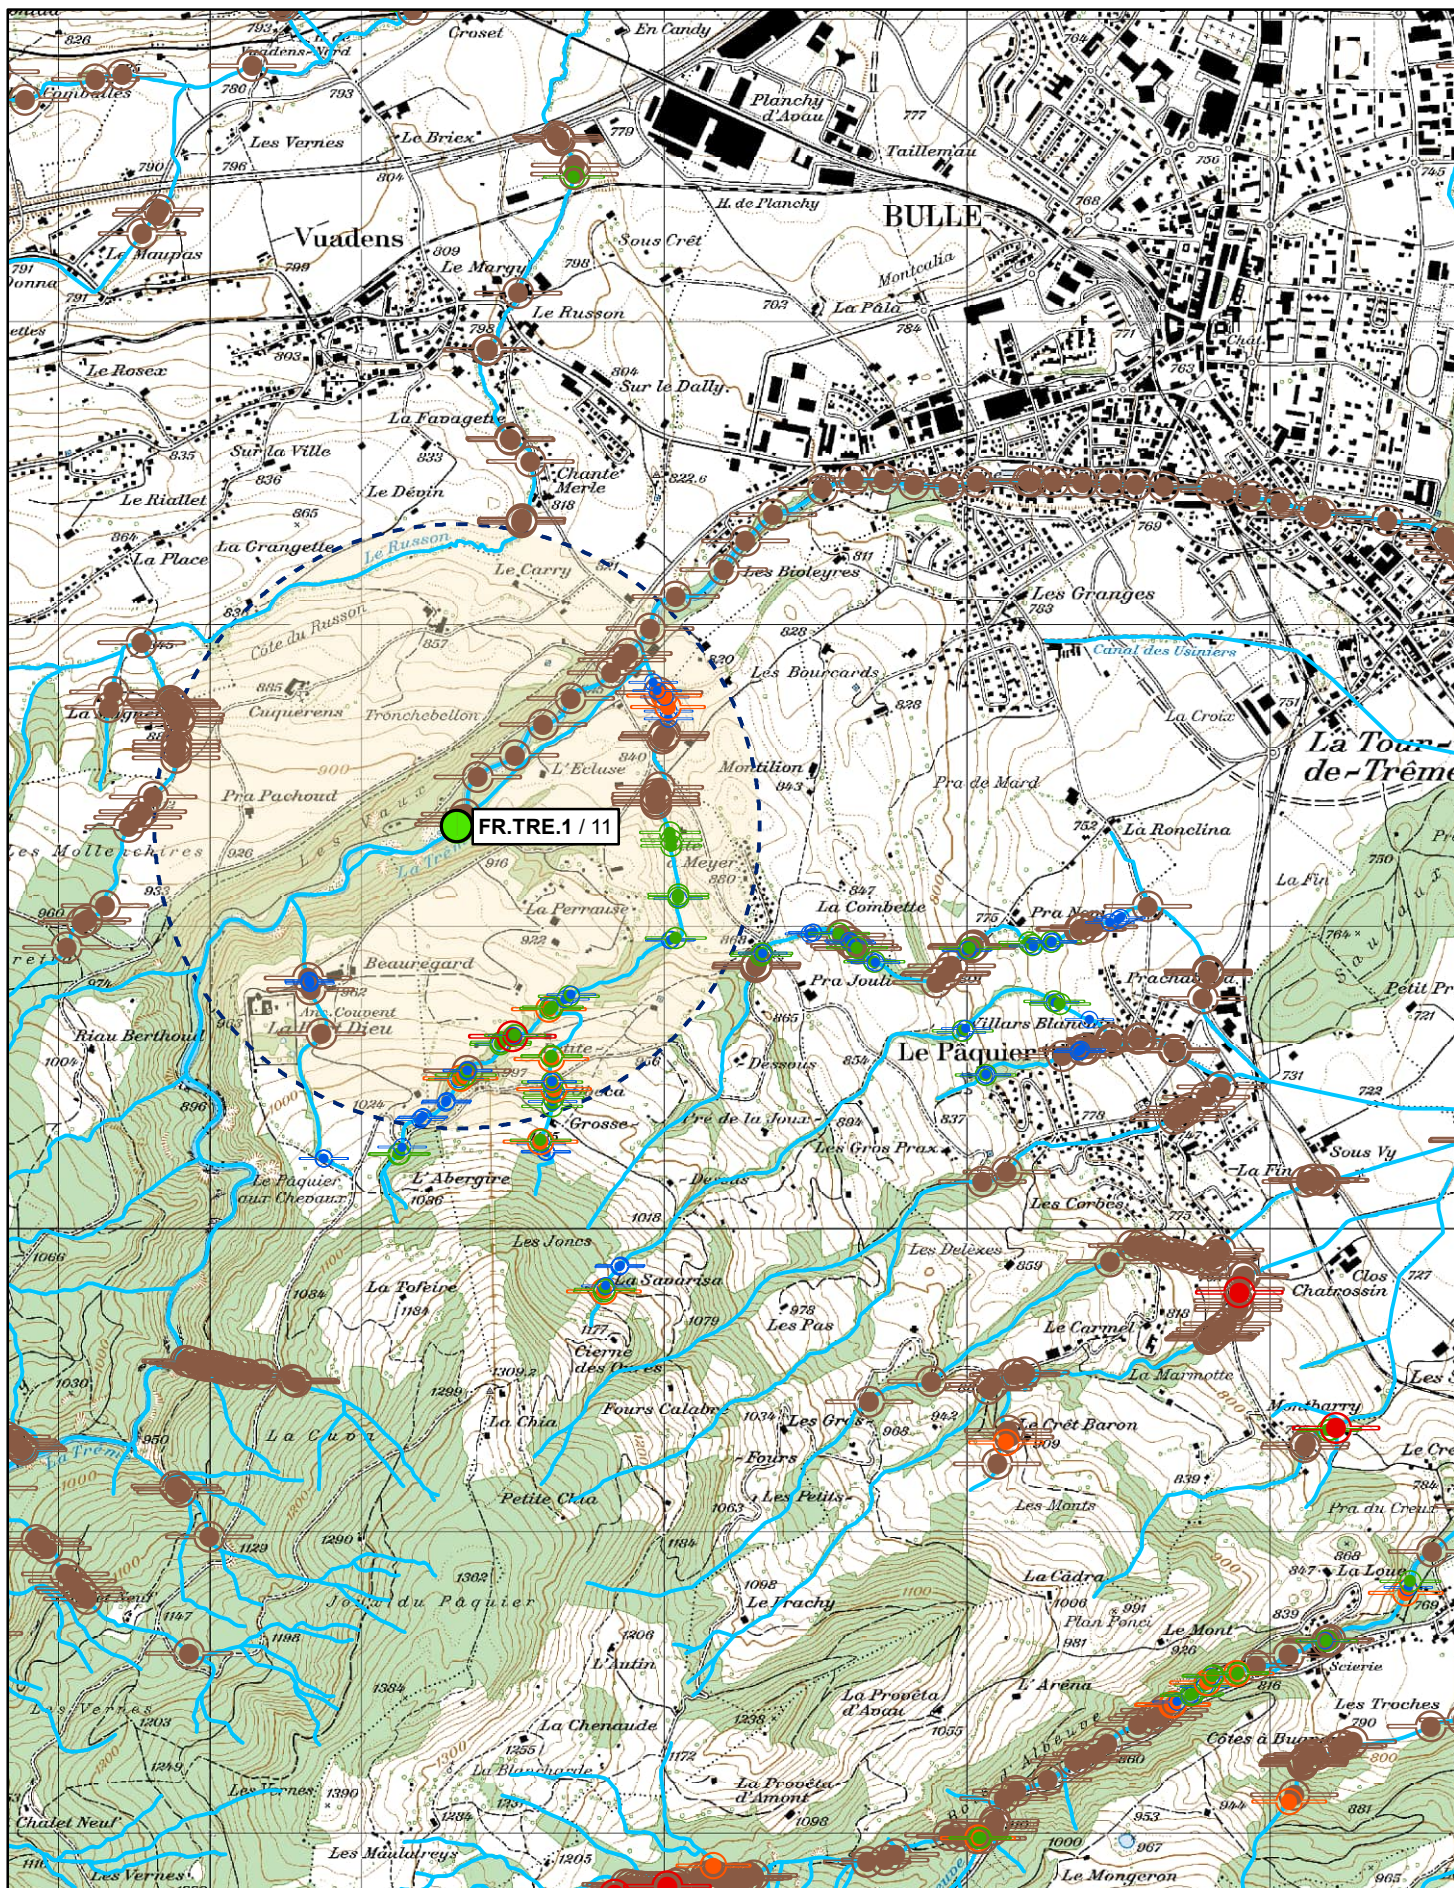



# BV Sarine Plan N° : 12

Date : 02.10.2014  
Echelle : 1:25'000




Obstacle avec no d'identifiant  
Rayon de 1 km  
Passe à poissons existante  
Réseau hydrographique

## Code d'assainissement

Montaison  
Dévalaison  
Pas d'assainissement  
Assainissement reporté  
Assainissement

## Type de seuil

Naturel : < 30 cm  
Naturel : entre 30 et 50 cm  
Naturel : entre 51 cm et 1 m  
Naturel : > 1 m  
Artificiel  
Inconnu

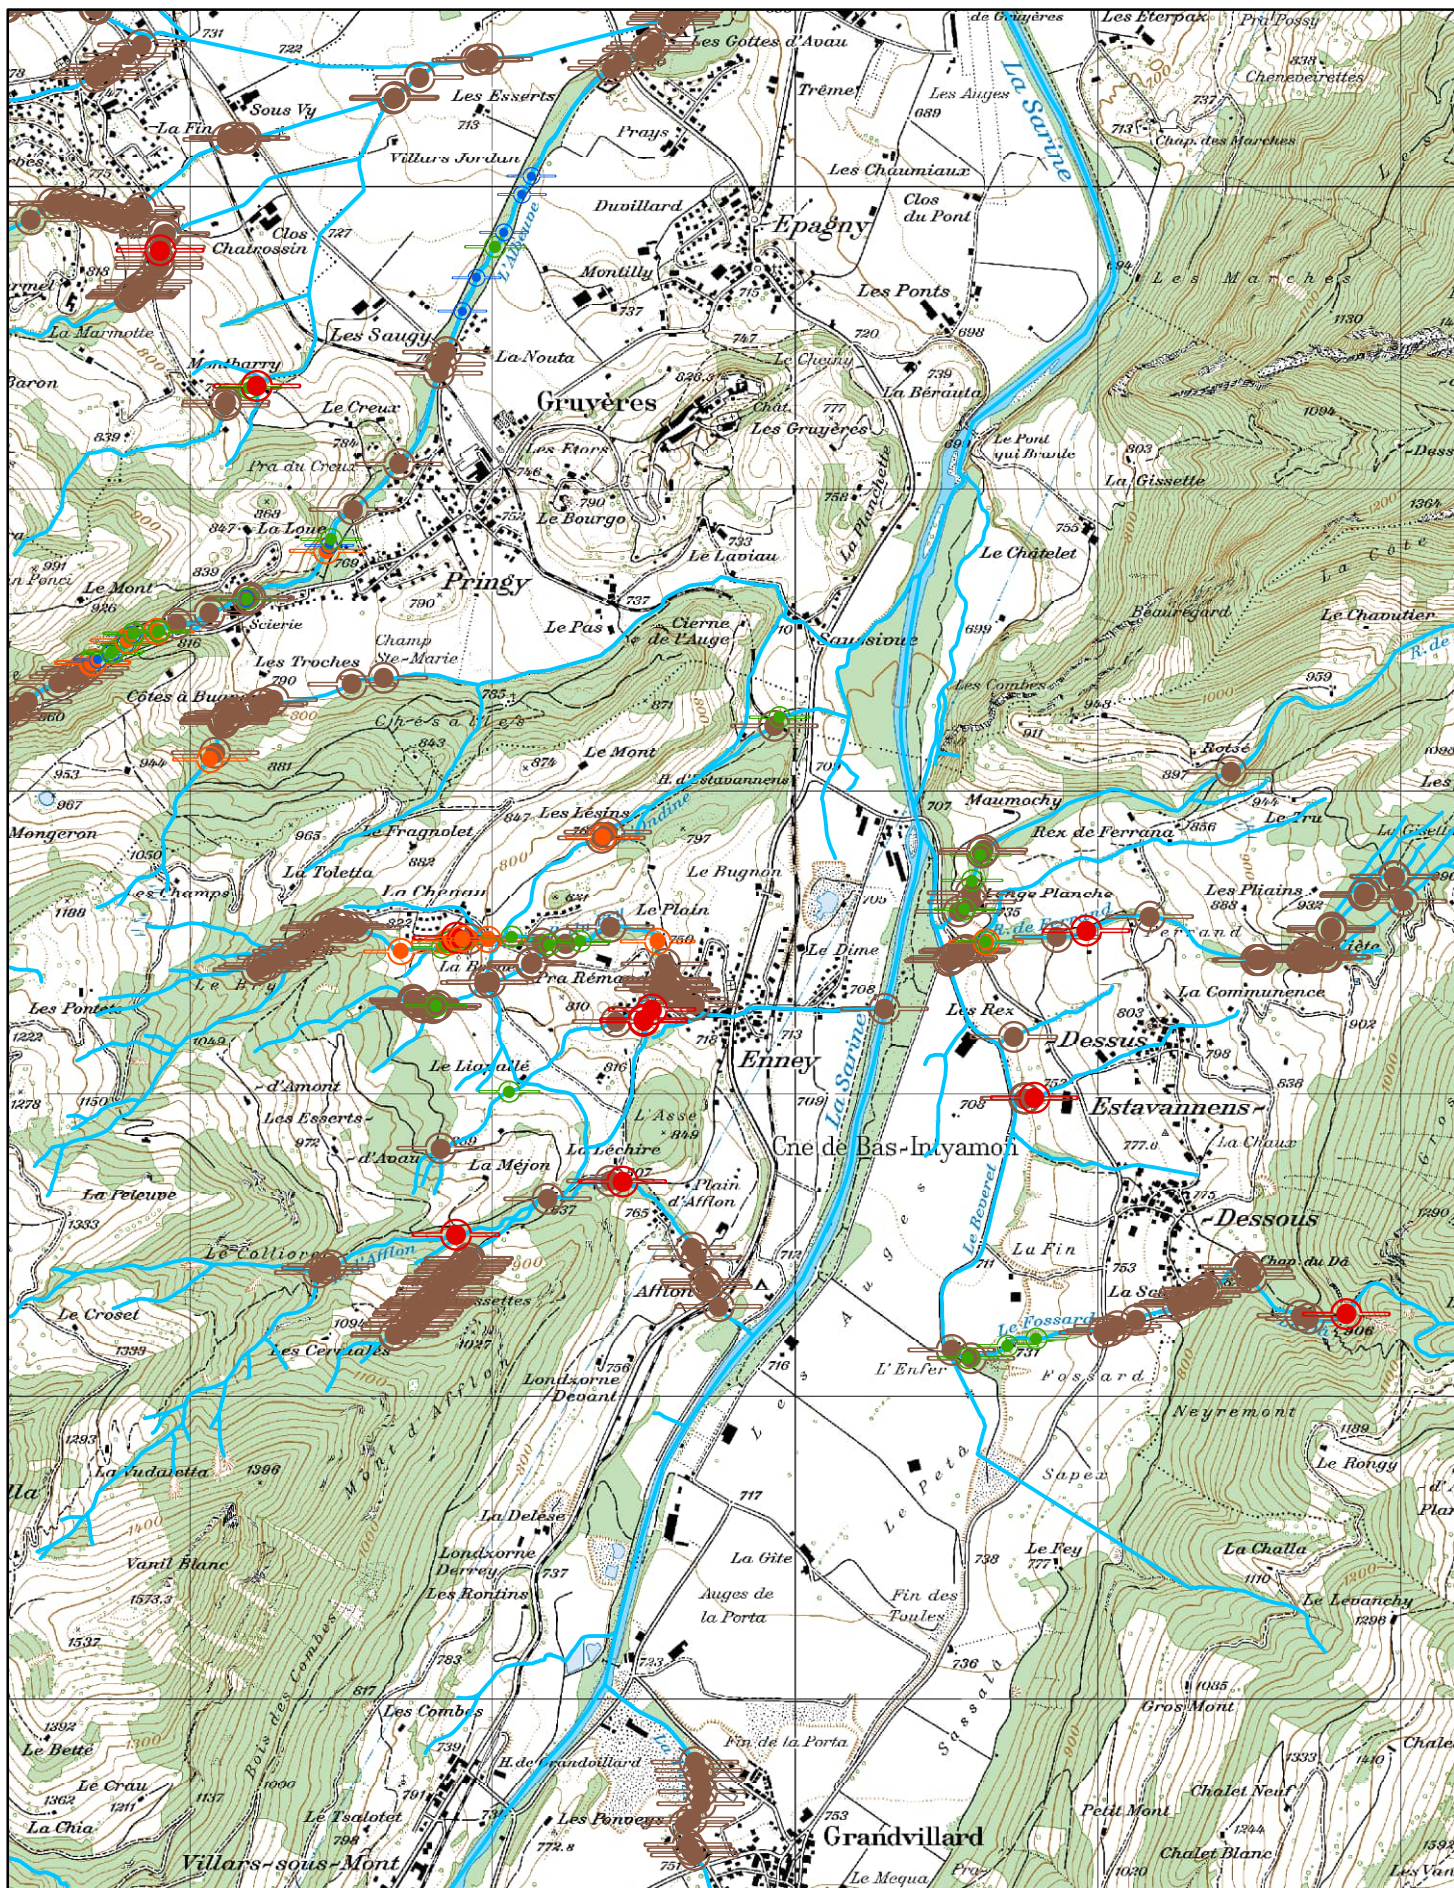



# BV Sarine Plan N° : 13

Date : 02.10.2014  
Echelle : 1:25'000




Obstacle avec no d'identifiant  
Rayon de 1 km  
Passe à poissons existante  
Réseau hydrographique

## Code d'assainissement

Montaison  
Dévalaison  
Pas d'assainissement  
Assainissement reporté  
Assainissement

## Type de seuil

Naturel : < 30 cm  
Naturel : entre 30 et 50 cm  
Naturel : entre 51 cm et 1 m  
Naturel : > 1 m  
Artificiel  
Inconnu

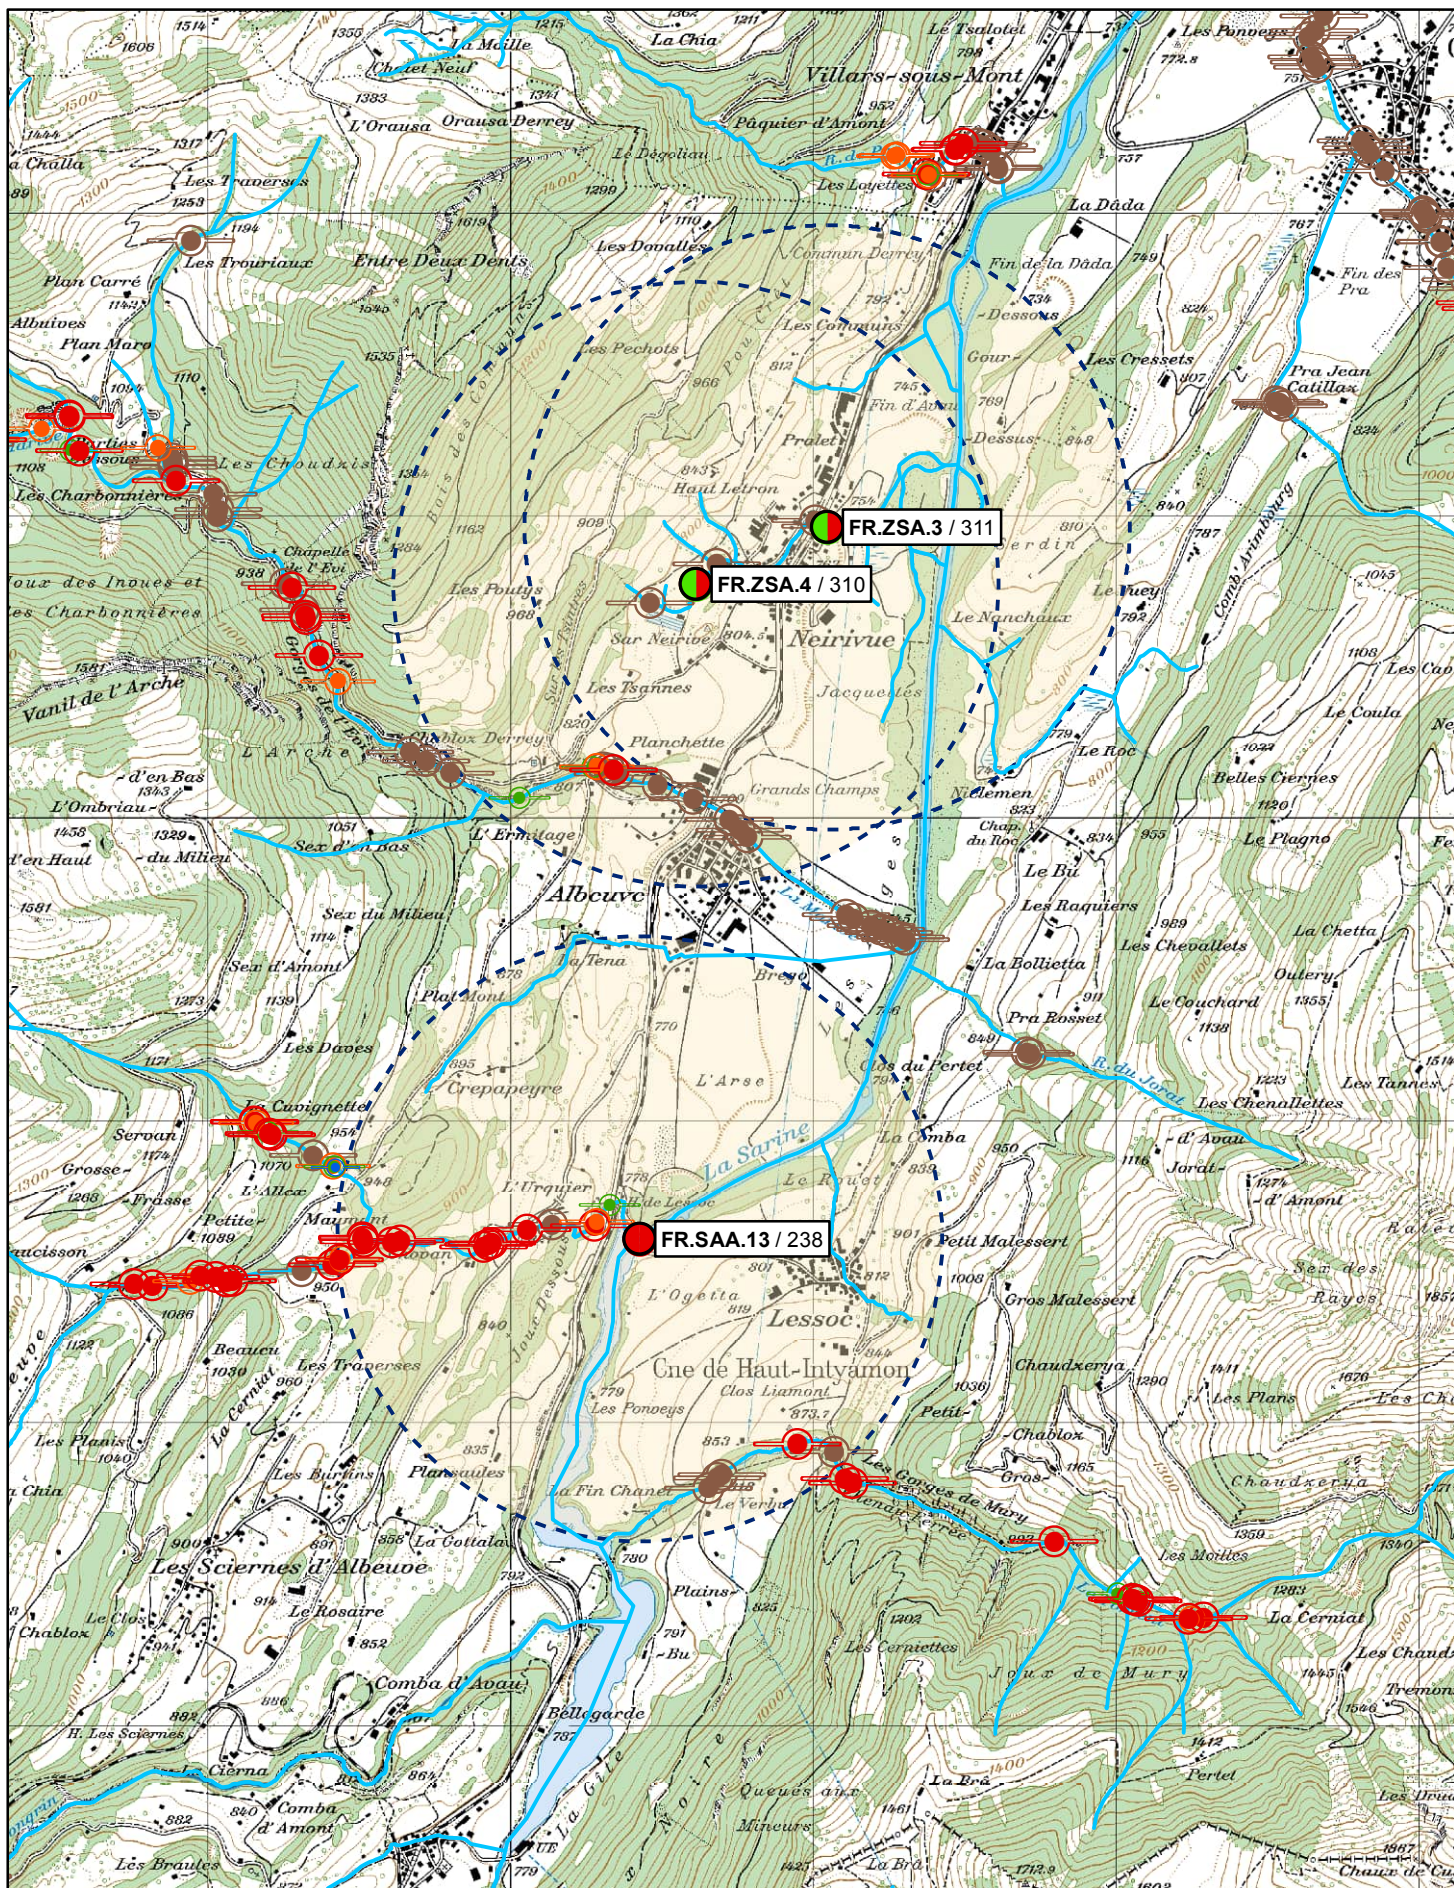



Date : 02.10.2014  
Echelle : 1:25'000



## Réseau hydrographique

- Assainissement

 **Artificiel**

 Inconnu