



ETAT DE FRIBOURG STAAT FREIBURG		Direction du développement territorial, des infrastructures, de la mobilité et de l'environnement DIME Direktion für Raumentwicklung, Infrastruktur, Mobilität und Umwelt RIMU			Service des ponts et chaussées SPC Tiefbauamt TBA	
Auteur du projet/ Projektverfasser		Normalien Einlauf- und Kontrollschacht S-E: Schlammssammler mit Einlauschacht am Strassenrand K-D: Kontrollschacht mit Deckel, K-Dt: im Trottoir				
						
Echelle/ Massstab						
1: 20		Axe	PR	Chantier	Objet	Numéro
Format : 63 x 45cm		Achse	BP	Baustelle	Objekt	Nummer

Ind.	Date/ Datum	Dess./ Zei.	Visa	Désignation/ Beschreibung	Visa MO/ BH
	27.2.26	RL		Originale Zeichnung (Fusion und totale Anpassung der alten Plänen 1.1 - 1.4 vom April 2011)	
a					
b					
c					

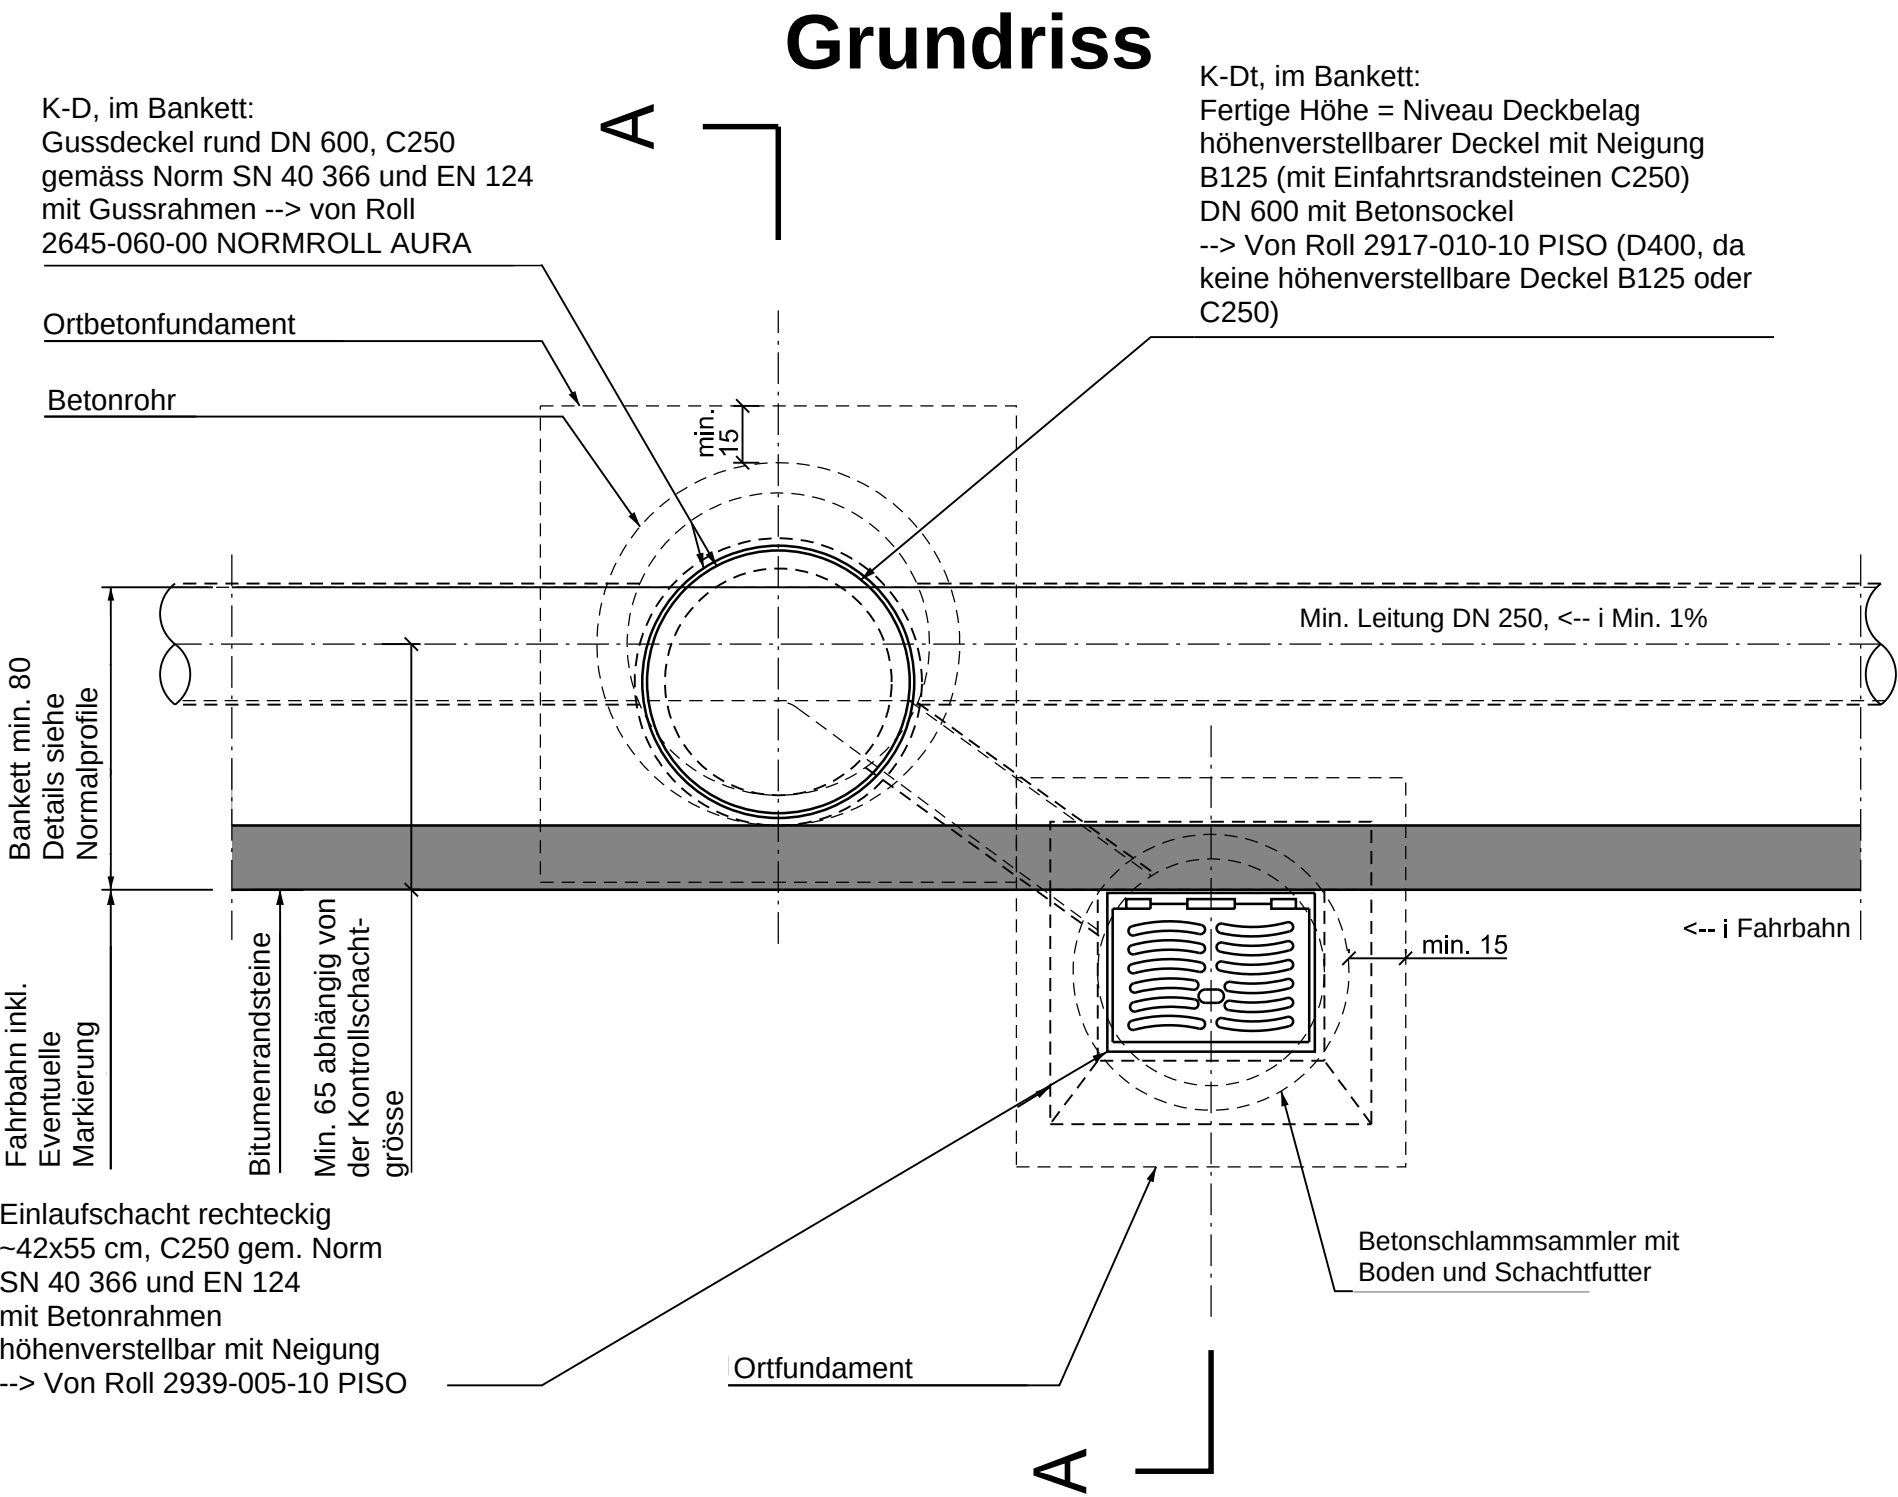

Querprofil

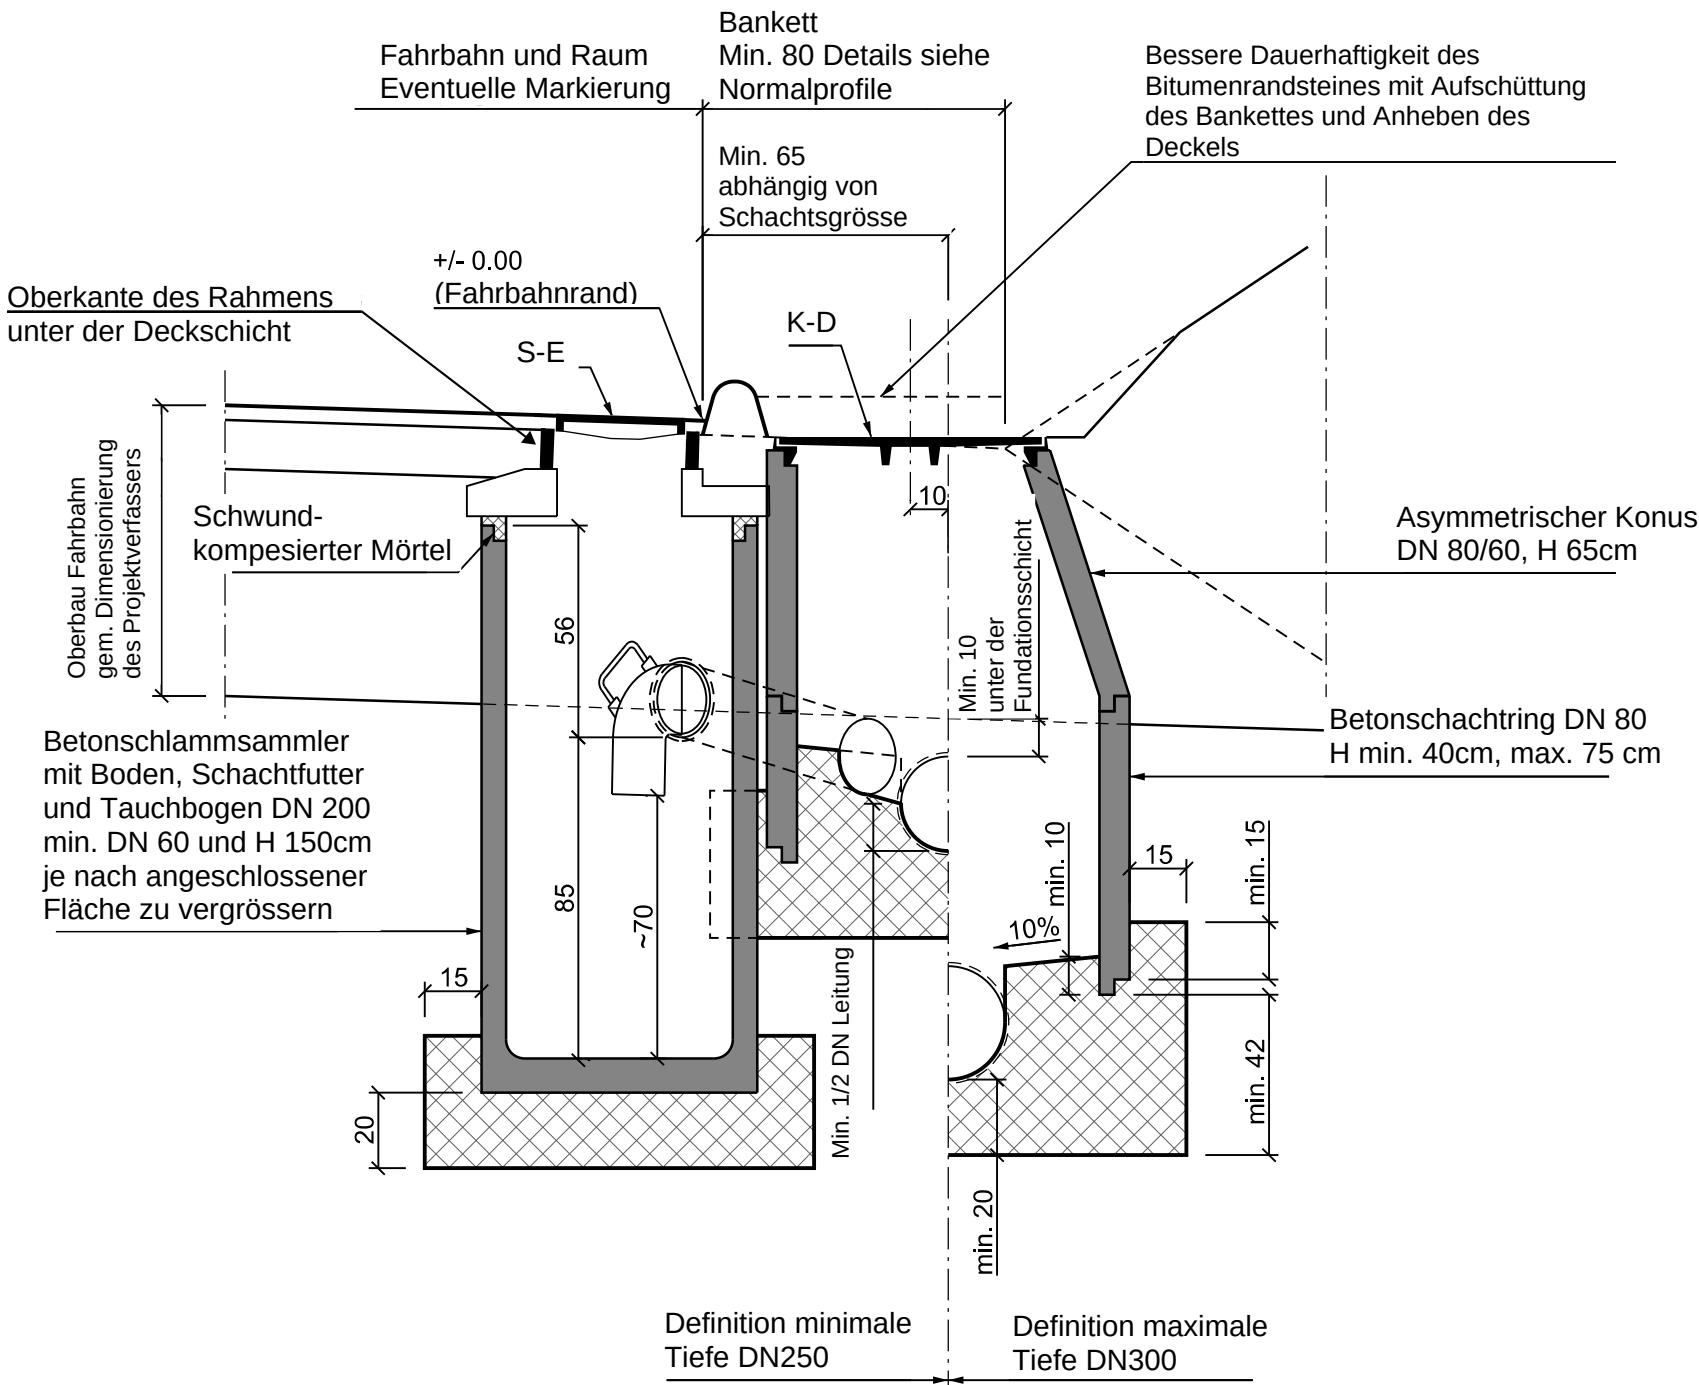

	Beton-Spezifikation (unbewehrt)	
C20/25	X0	Dmax.=32
CL	1.0	C2

Typ / Durchmesser der Schächte je nach Tiefe und DN der Leitung

Typ	DN Leitung [mm]	Asymmetrischer Konus [cm]	Beton- schachtring max. [cm]	Sohltentiefe max [cm]
R	250 bis 300	80/60 h 65	75	170
R100	250 bis 500	100/60 h 65	125	240
R125	600 bis 800	125/60 h 65	125	270
R150	900 bis 1000	150/60 h 100	100	300

Grössere Tiefen sind speziell zu dimensionieren