

**Modification du plan d'affectation cantonal  
des réserves naturelles sur la rive sud  
du lac de Neuchâtel**

**Réserve naturelle de la Baie d'Yvonand**  
Commune de Cheyres-Châbles (et Commune d'Yvonand VD)

Plan des éléments modifiés n°1

Juin 2020



ETAT DE FRIBOURG  
STAAT FREIBURG

Direction de l'aménagement, de l'environnement et des constructions DAEC  
Raumplanungs-, Umwelt- und Baudirektion RUBD

**Légende**

**Périmètre**


- Périmètre en vigueur (2002)
- Nouveau périmètre (2019)

**Modifications**

- Catégorie 5 : adaptations formelles
- Nouvel élément sur le plan :
- Accès au lac pour la baignade

**Informations indicatives**

- Bâtiments
- Zones d'affectation selon PAL en vigueur
- Surface boisée hors périmètre  
des réserves naturelles  
(recensement non exhaustif)
- Limite cantonale / communale
- Périmètre en vigueur dans l'Etat de Vaud (2002)

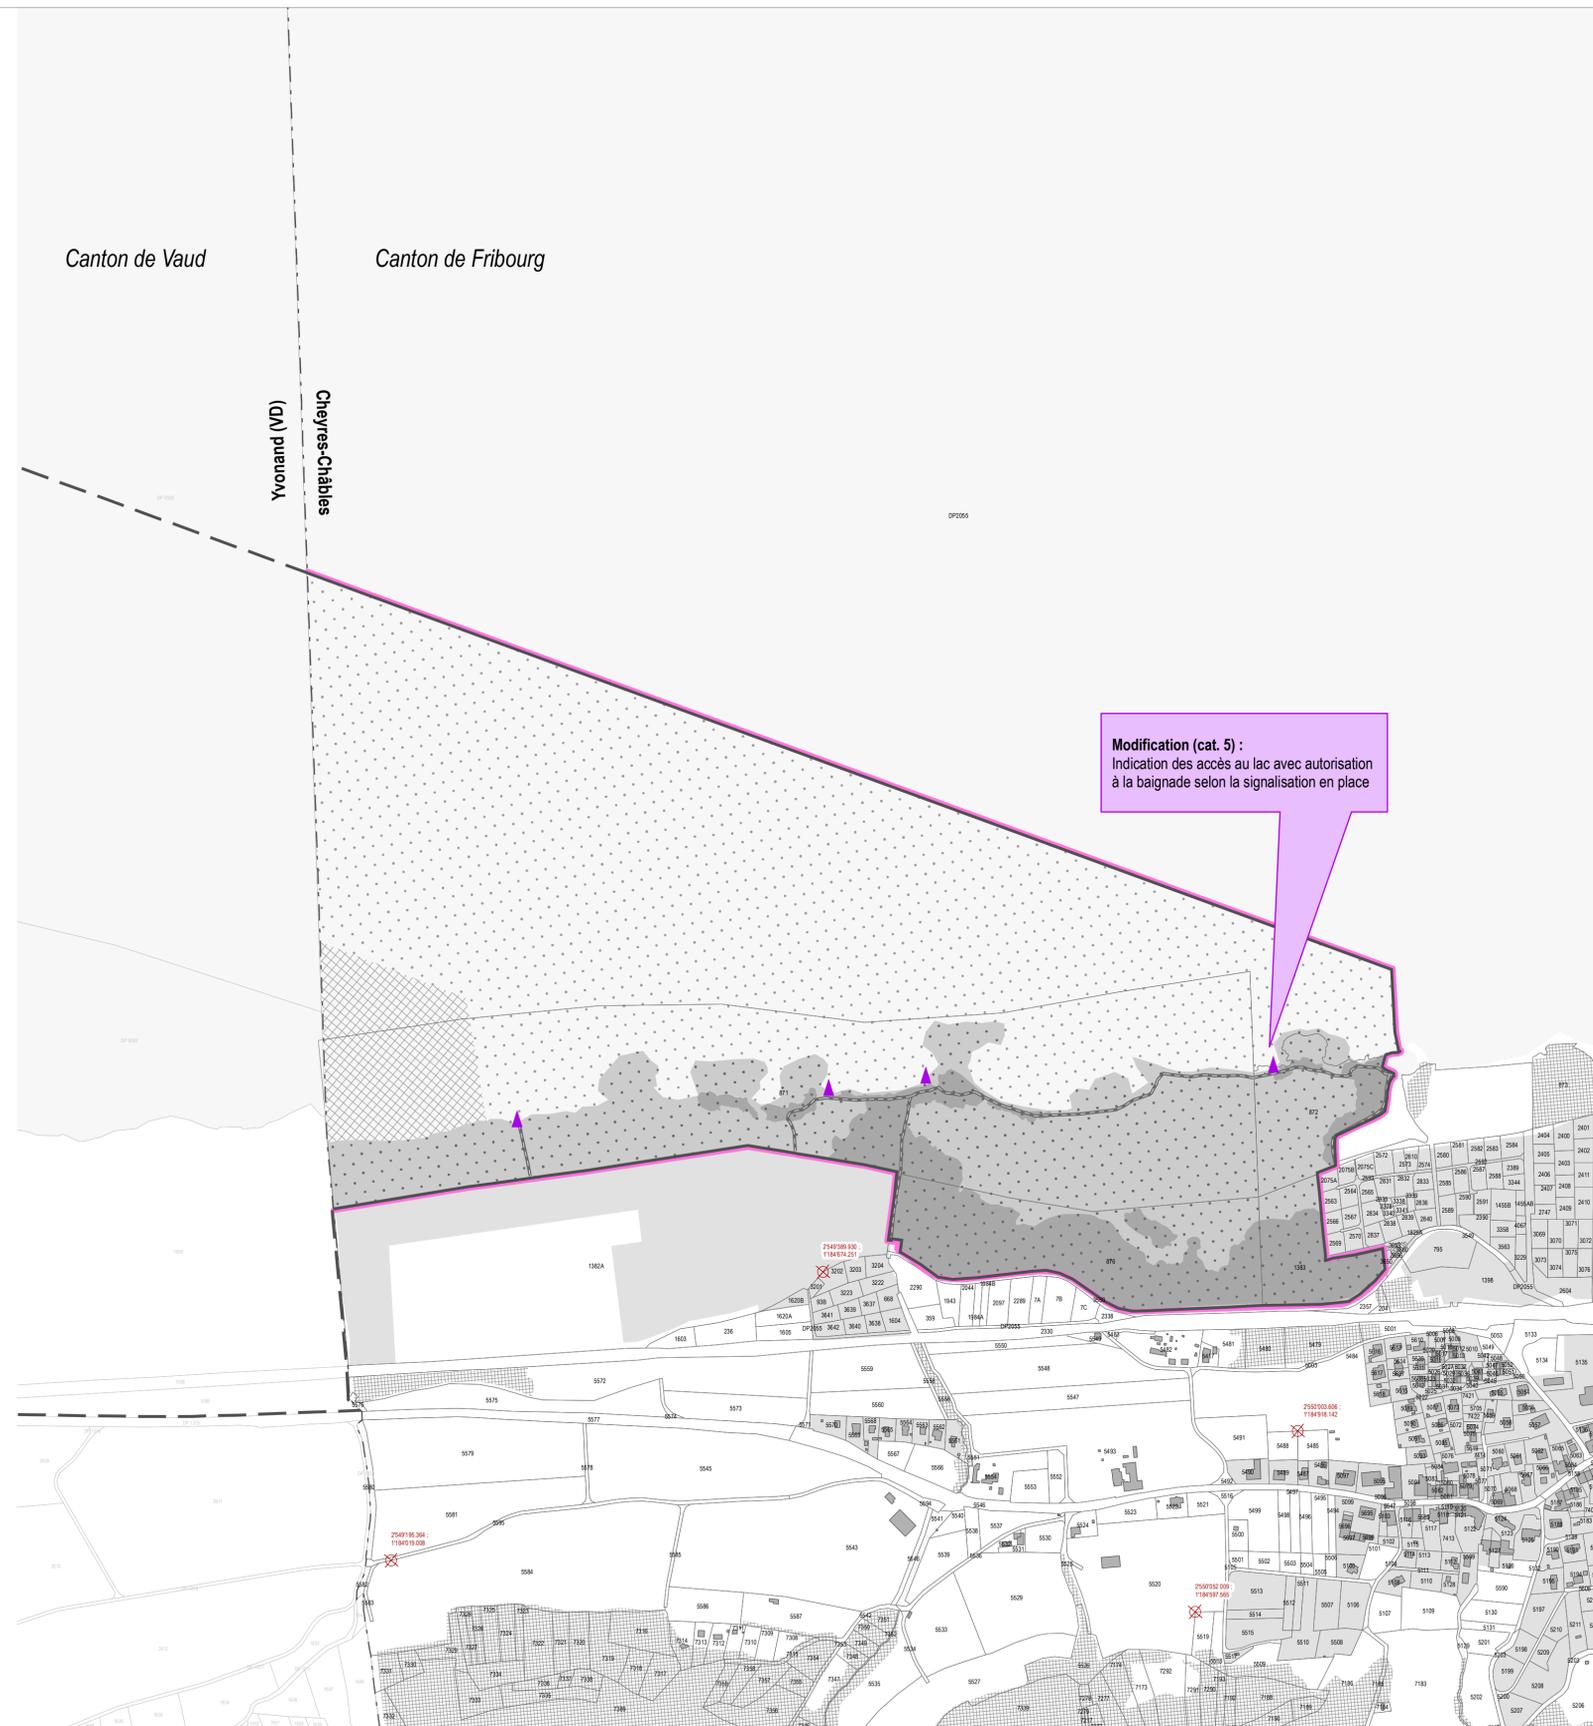

8 juin 2020

Mandat : 1710 / tz\_ps  
Document : 13\_PlanModifs1\_YvonandFR.mxd  
Format : 45 x 84

**ARCHAM ET PARTENAIRES SA**  
Aménagement du territoire et urbanisme

