

		Direction de l'aménagement, de l'environnement et des constructions Raumplanungs-, Umwelt- und Baudirektion		DAEC	Service des ponts et chaussées Tiefbauamt		SPC
Auteur du projet/ Projektverfasser Team CONSTANCE dsp Ingenieure + Planer AG Zürichstrasse 4 8610 Uster Spataro Petoud Partner SA Via Centrale 13 6500 Bellinzona Feddersen & Klostermann Neumarkt 6 8001 Zürich		Axe 1250 Marly-Matran Marly, Nouvelle liaison routière Marly-Matran 33 : Procédure de demande d'autorisation Pont de Chésalles Plan de détails					
Echelle/ Massstab 1:10/50 Format : 30x105 cm		Axe 1250	PR 150 - 200	Chantier PCAM 10712	Objet P	Numéro SPP19807-33-2904	
Format : 30x105 cm		Achse 1250	BP 150 - 200	Baustelle PCAM 10712	Objekt P	Nummer SPP19807-33-2904	

Ind.	Date/ Datum	Dess./ Zei.	Visa	Désignation/ Beschreibung	Visa MO/ BH
-	04.12.2020	KC	RS	Enquête publique	

USTER, LE 4 DECEMBRE 2020 L'AUTEUR DU PROJET :

ADOpte PAR LE SERVICE DES PONTS ET CHAUSSÉES

FRIBOURG, LE :

L'INGENIEUR CANTONAL :

SECTION PROJETS ROUTIERS

Visa :


MISE A L'ENQUETE PUBLIQUE DE TRENTE JOURS DANS LA FEUILLE OFFICIELLE

N° DU


APPROUVE PAR LA DIRECTION DE L'AMENAGEMENT,
DE L'ENVIRONNEMENT ET DES CONSTRUCTIONS

FRIBOURG, LE : LE CONSEILLER D'ETAT, DIRECTEUR :

Bordure du pont (1:10)

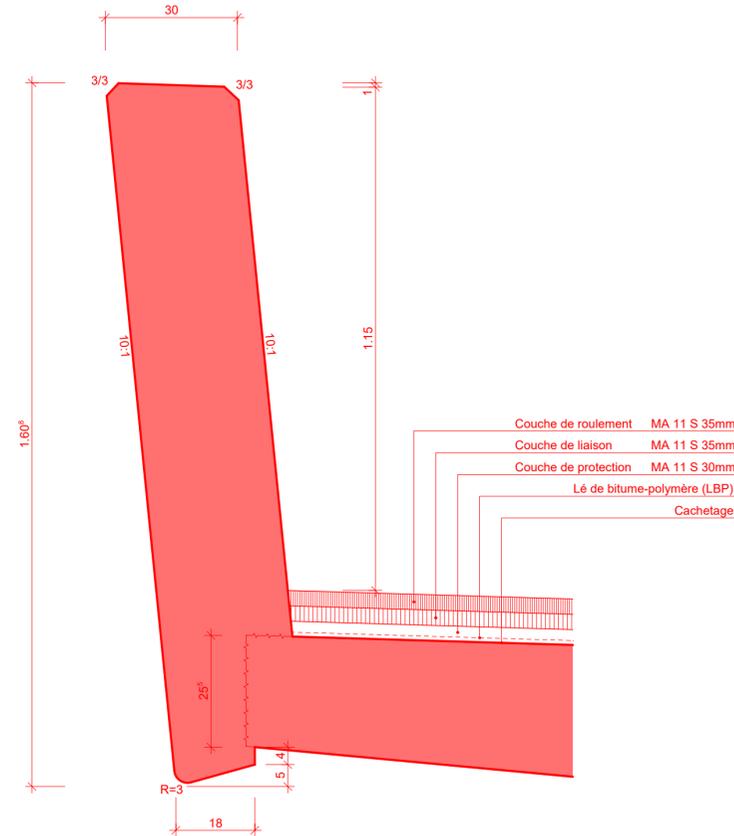

Bordure du pont (1:10)

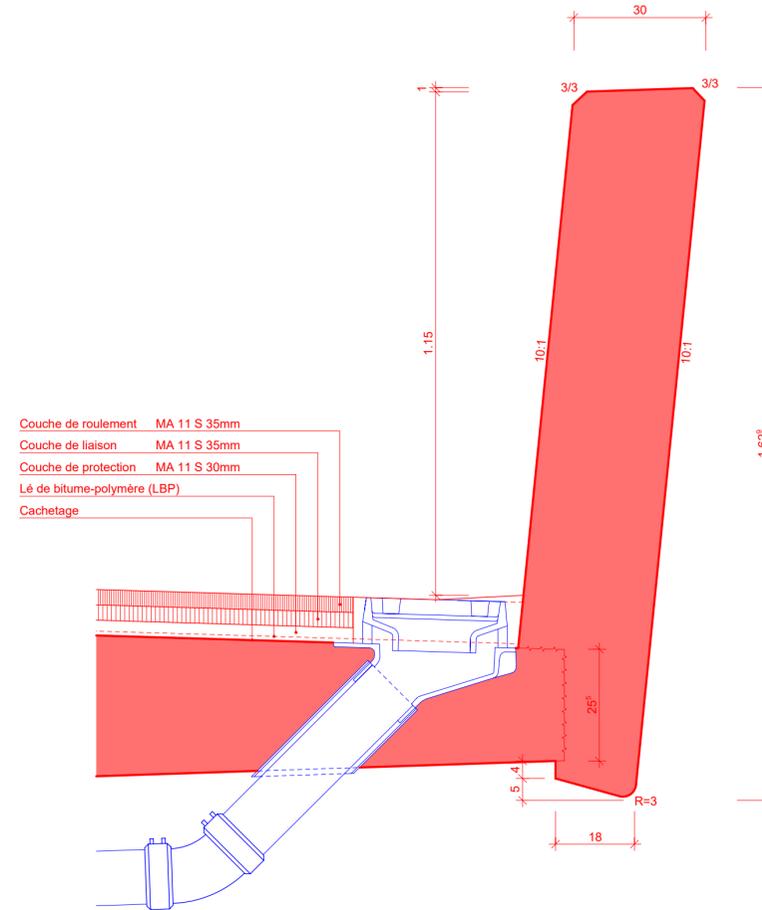

Coupe (1:50)

