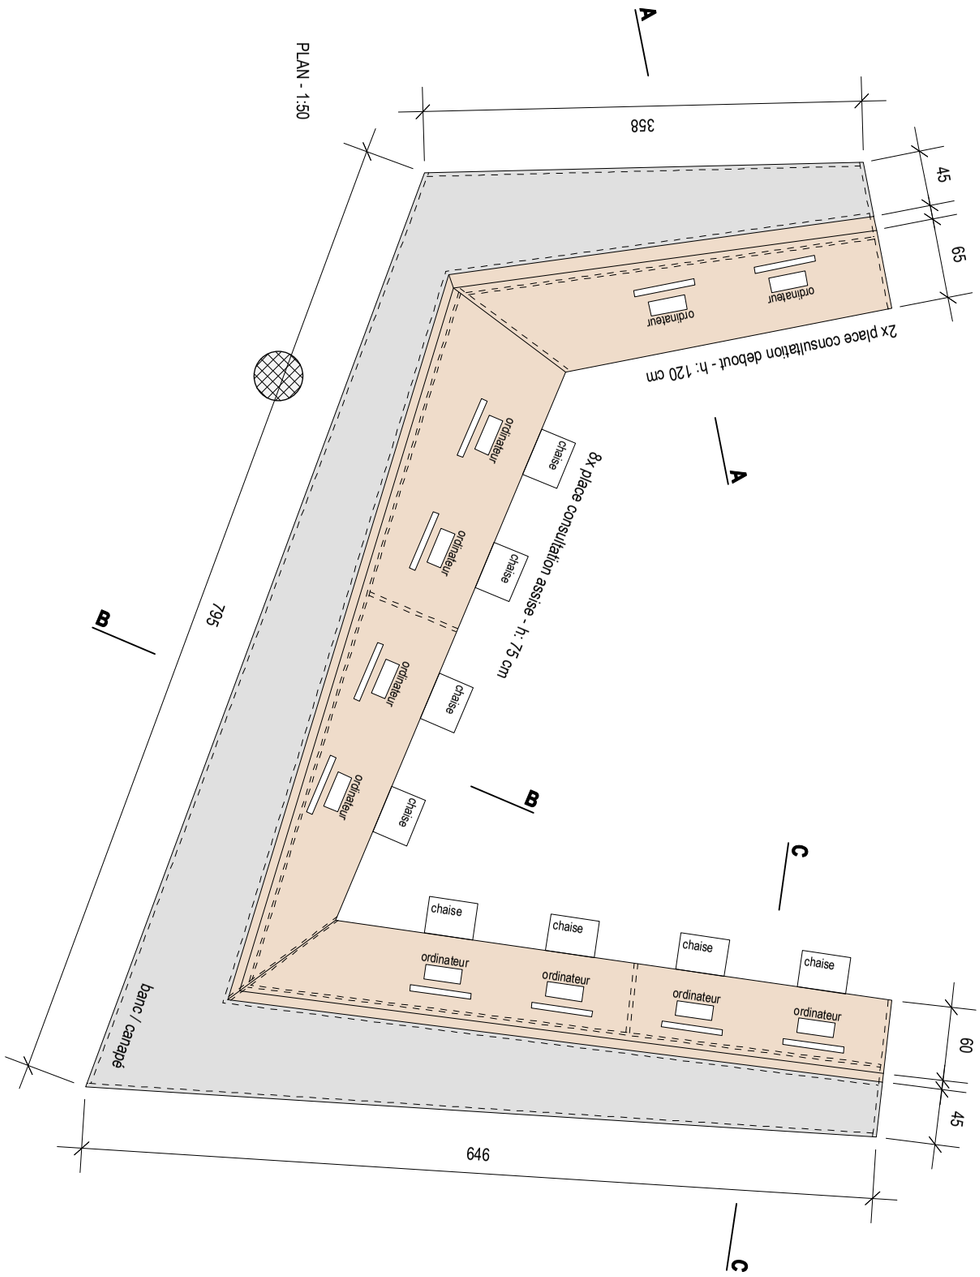
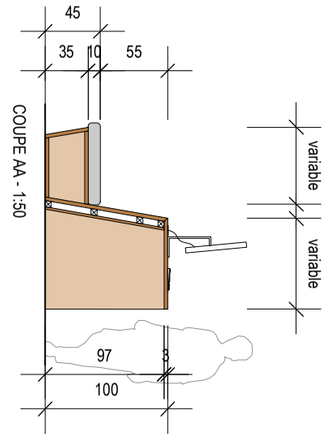
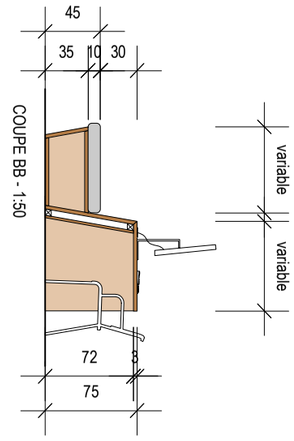
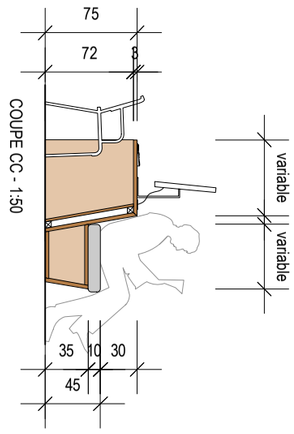
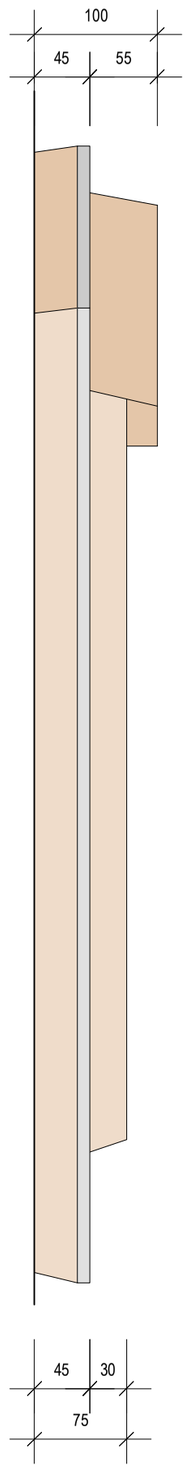
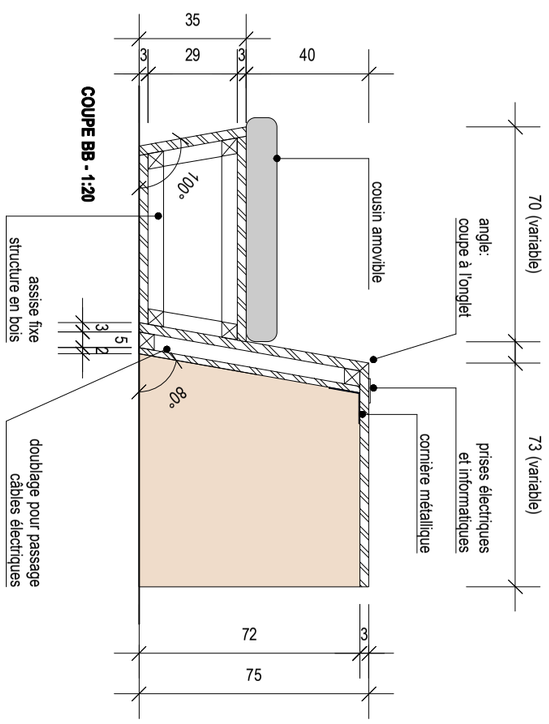












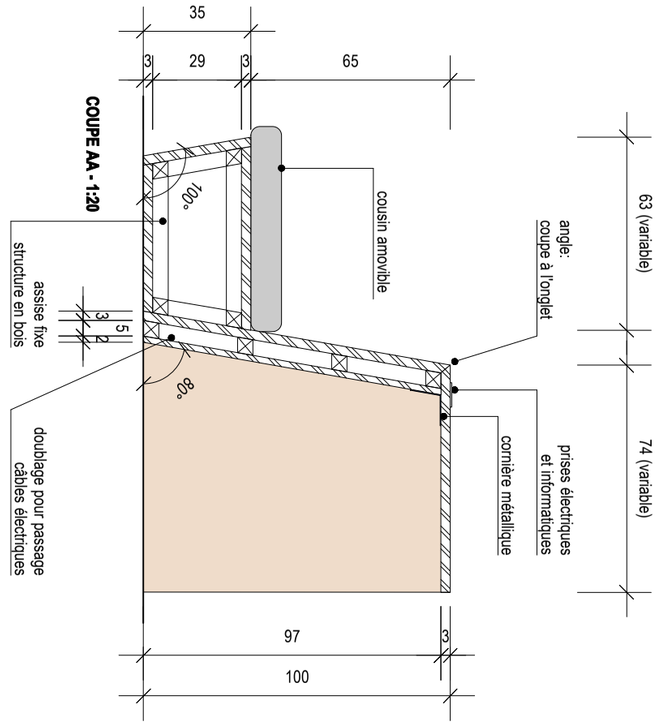


TABLE CONSULTATION - ENTREE PRINCIPALE

BCU | **BIBLIOTHEQUE CANTONALE ET UNIVERSITAIRE DE FRIBOURG** | **PROJET** | **ETUDE TABLE CONSULTATION** | **1:50 / 1:20** | **19.07.2018**

ETAT DE FRIBOURG - SEVICE DES BATIMENTS / ARCHITECTES - BUTIKOFER DE OLIVEIRA VERNAY SÀRL + TEKHNE SA

ETU_180719_TABLE_CONSULTATION