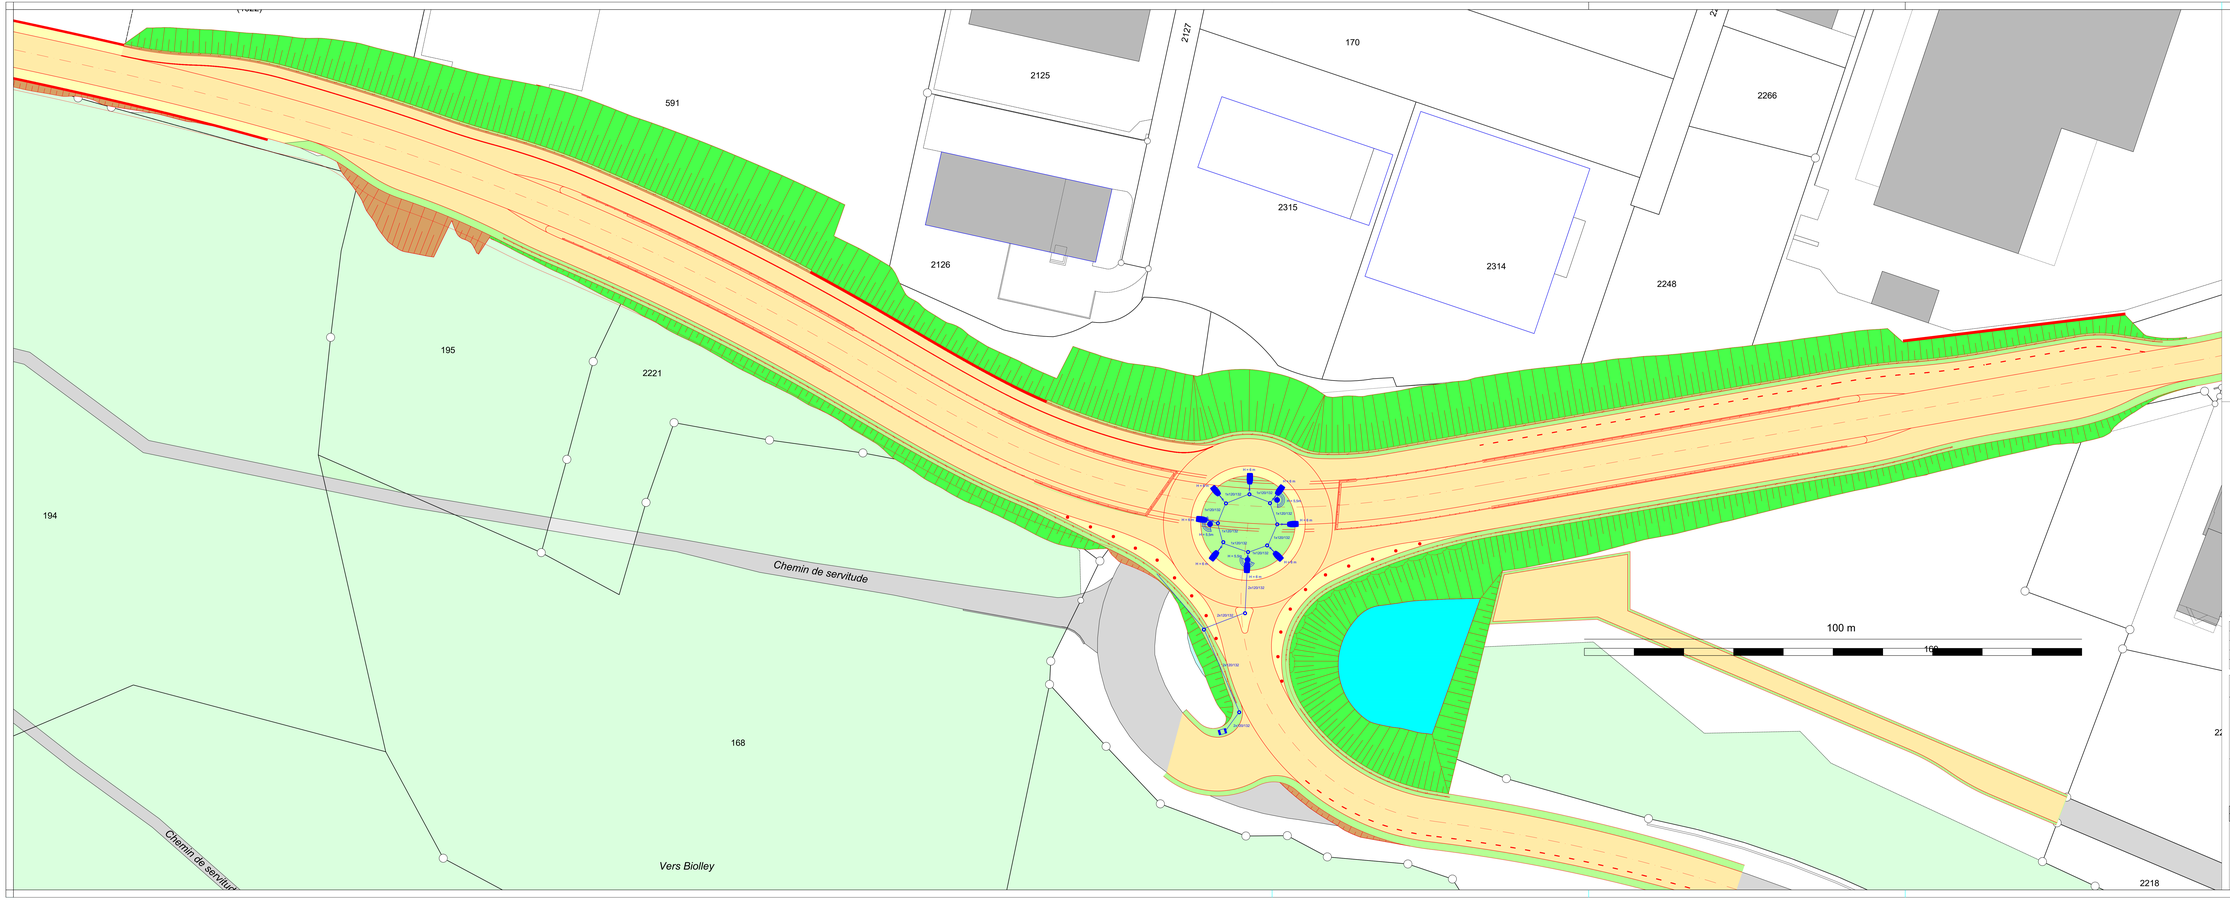

Légende

- Mât avec détecteur d'usagers et compteur trafic h=5,5m
- Tableau de distribution électrique
- Tube électrique
- Chambre de tirage
- Eclairage Giratoire h = 6m

Z:\CH\Projects\WFA\RES\100100-100199\ Etat de Fribourg\100190.14 Eclairage MM - Fribourg\07-PG\Pg-BG\3_Crausaz\100190.14-PG003a-Eclairage carrefour Crausa.dwg

d						
c						
b						
a	13.01.2025	Adaptation nbre et disposition des candélabres (min. pollution lumineuse)	Vk	Cbo	Domu	
		DESCRIPTION DE L'EVOLUTION DU DOCUMENT	Proj.	Dess.	Cont.	Visé

ETAT DE FRIBOURG
STAAT FREIBURG

Direction du développement territorial, des infrastructures, de la mobilité et de l'environnement (DIME)
Direktion für Raumentwicklung, Infrastruktur, Mobilität und Umwelt (RIMU)

Service des ponts et chaussées
Tiefbauamt

ECL Carrefour Marly-Matran

Axe 1250 Marly-Matran
Marly et Hauterive, Nouvelle liaison routière Marly-Matran
33: Procédure de demande d'autorisation

Installations électriques
Etude d'éclairage publique
Carrefour Crausa

Date	Dess.	Contr.	Visé	Format	Echelle	N° BG : 100190.14-PG003 a
23.09.2024	Vk	Cbo	Domu	1080x594mm	/	

WSP-BG Ingénieurs Conseils SA
Avenue de Cour 61 - CP241
CH - 1000 Lausanne
T +41 58 424 11 11
lausanne@wsp.com
www.bg-21.com