ETAT DE FRIBOURG
Service du développement territorial, des infrastructures, de la mobilité et de l'environnement - DIME
Section routes nationales
Route de Tavel 151, CP 1190, 1701 Fribourg, T 026 305 37 37, www.fr.ch/dime

| Route | Axe | Km | Plan |
|---|---|---|---|
| 1200 | Axe 1200 Marly - Matran | 0 - 350 | PCAM 10712 |

Marly et Hauterive, Nouvelle liaison routière Marly-Matran

33: Procédure de demande d'autorisation
Enquête publique complémentaire

Construction routière

Situation km -0.300 à 3.490

| Echelle | Format | Date | Dessin |
|---|---|---|---|
| 1 : 2'000 | 2'970 x 594 | IM | 33 - 2104B |

Système de gestion de la qualité
ISO 9001 / 14001
SQS CH-01-0127-07
SQS CH-01-0128-07

| Ind. | Date (Saisie) | Dess. | Vér. | Visum | Désignation / Bezeichnung | Dessin 400.364 |
|---|---|---|---|---|---|---|
| A | 14.12.23 | mwe | | mwe | Ajout de bandes cyclables entre les carrefours du Stand et d'Hauterive | |
| B | 29.04.24 | hvp | | vbj | Ajout de mesures environnementales | |
| C | 29.04.24 | hvp | | vbj | Ajout de mesures environnementales | |

J:\2104B\DEMAT\0000_VISUEL\plans\MARLY_PLANS_DEMAT\MARLY\MARLY\Marly_V2_0.dwg

FRIBOURG, LE ..... L'AUTEUR DU PROJET :

ADOPTE PAR LE SERVICE DES PONTS ET CHAUSSEES

FRIBOURG, LE .....

L'INGENIEUR CANTONAL ..... SECTION PROJETS ROUTIERS .....

Visa .....

MISE A L'ENQUETE PUBLIQUE DE TRENTE JOURS DANS LA FEUILLE OFFICIELLE
DU ..... N° .....

APPROUVE PAR LA DIRECTION DU DEVELOPPEMENT TERRITORIAL, DES INFRASTRUCTURES, DE LA MOBILITE ET DE L'ENVIRONNEMENT

FRIBOURG, LE ..... LE CONSEILLER D'ETAT, DIRECTEUR :

.....

## Légende

**Projet**

- Axe de la chaussée
- Projet
- Voie de circulation
- Accotement
- Talus en tranchée
- Talus en remblais
- Bassin d'infiltration / de rétention
- Ouvrages d'art
- Surfaces carrossables en dehors de la chaussée et du trottoir
- Mobilité douce
- Parois antibruit
- Lignes HT aériennes enterrées
- Canalisations
- Batterie de tubes enterrée du Groupe e
- Batterie de tubes éclairage public
- Candélabre
  - jeur 2m
- Haie

**Existant**

- Limite de parcelle
- Route existante
- Bâtiment existant
- Forêt
- Ruisseau, rivière
- Lignes HT aériennes
- Electricité
- Canalisations eaux claires
- Canalisations eaux mixtes
- Canalisations eaux usées
- Canalisations eau potable
- Haie
- Abre

**Démolition**

- Elément à démolir

## Revêtement

| de -0+030 à 0+500 | de 0+000 à 0+755 | de 0+755 à 0+905 | de 0+905 à 1+275 | de 1+275 à 3+490 |
|---|---|---|---|---|
| Revêtement standard | Revêtement phono-absorbant (SDA 4) (km 0.000 - km 0.765) | Revêtement standard | Revêtement phono-absorbant (SDA 4) (km 0.905 - km 1.275) | Revêtement standard |

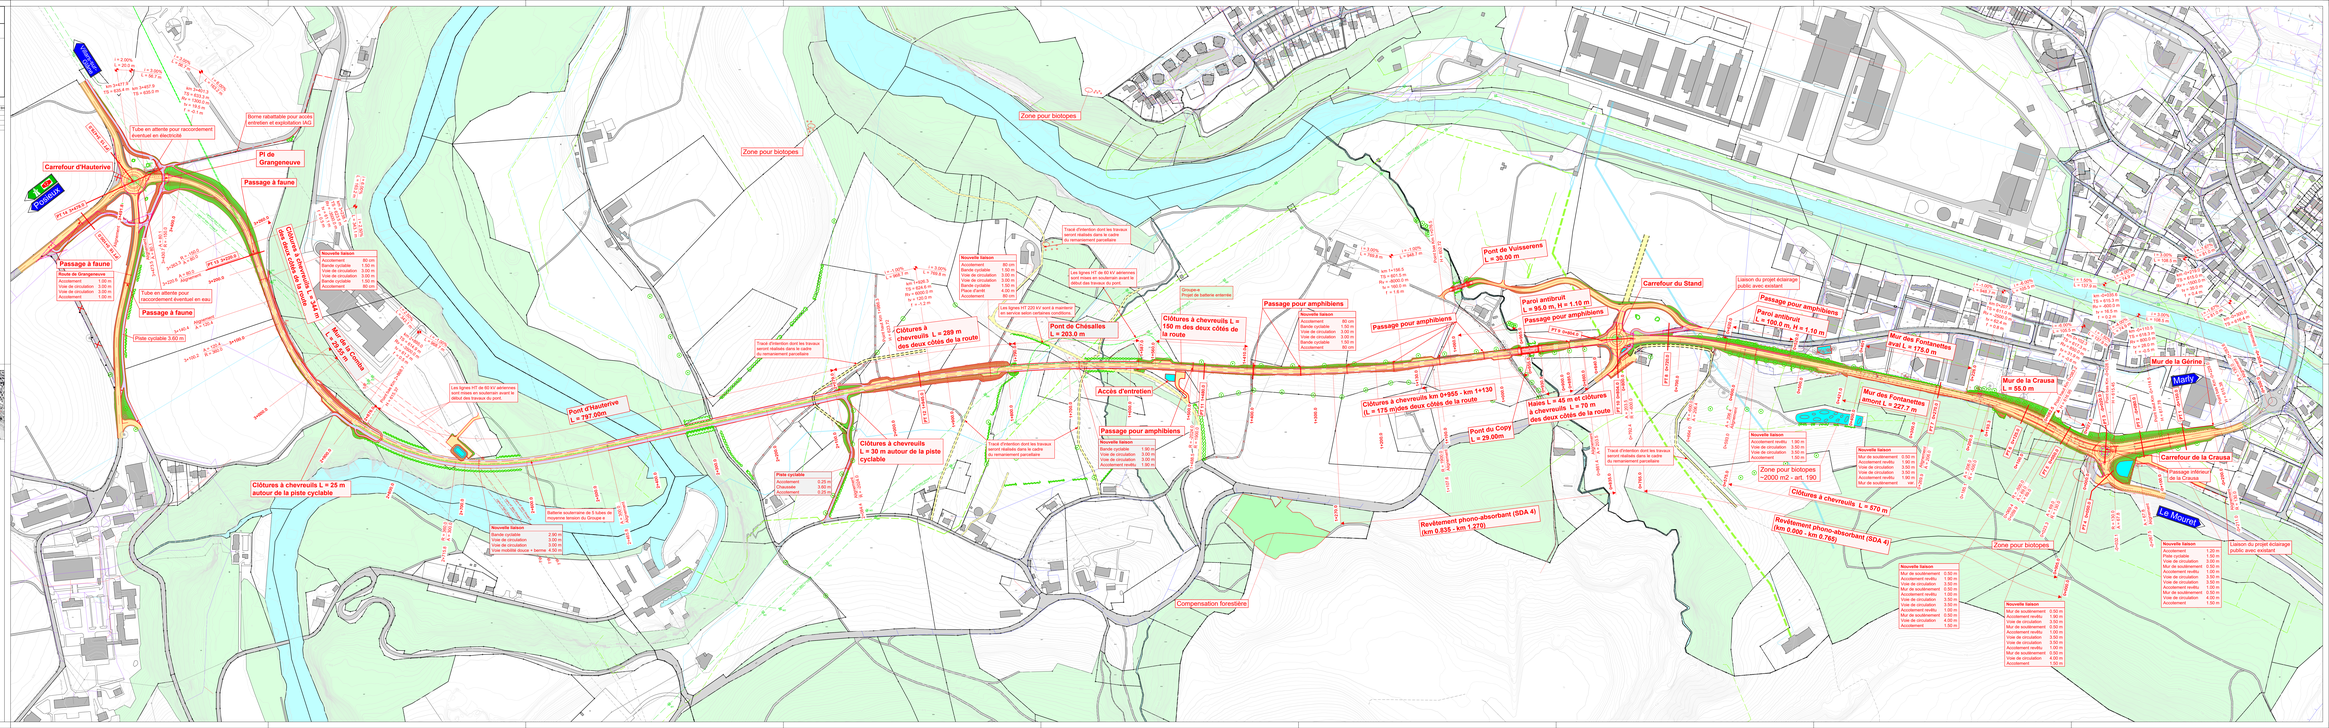
Marly
Le Mouret
Carrefour d'Hauterive
Carrefour du Stand
Carrefour de la Crausa
Pont d'Hauterive L = 197.00m
Pont de Chésalles L = 203.0 m
Pont de Vuisserens L = 30.00 m
Pont du Copy L = 29.00m
Passage pour amphibiens
Passage à faune
Zone pour biotopes
Compensation forestière
Clôtures à chevreuils L = 25 m autour de la piste cyclable
Clôtures à chevreuils L = 30 m autour de la piste cyclable
Clôtures à chevreuils L = 289 m des deux côtés de la route
Clôtures à chevreuils L = 150 m des deux côtés de la route
Clôtures à chevreuils km 0+955 - km 1+130 (L = 175 m)des deux côtés de la route
Haies L = 45 m et clôtures à chevreuils L = 70 m des deux côtés de la route
Clôtures à chevreuils L = 570 m
Revêtement phono-absorbant (SDA 4) (km 0.838 - km 1.276)
Revêtement phono-absorbant (SDA 4) (km 0.000 - km 0.765)
Mur de la Crausa L = 55.0 m
Mur des Fontanettes avant L = 227.7 m
Mur des Fontanettes arrière L = 179.0 m
Paroi antibruit L = 95.0 m, H = 1.10 m
Paroi antibruit L = 180.0 m, H = 1.10 m
Accès d'entretien
Piste cyclable 3.60 m
Tube en attente pour raccordement éventuel en eau
Tube en attente pour raccordement éventuel en électricité
Borne rabattable pour accès entretien et exploitation (AE)
Pt du Grangeneuve
Route de Grangeneuve
Chemin de Chiètres
Chemin de la Crausa
Passage pour amphibiens
Passage pour amphibiens
Passage pour amphibiens
Passage pour amphibiens
Passage pour amphibiens
Passage inférieur de la Crausa
Zone pour biotopes ~2000 m2 - art. 190
Zone pour biotopes
Zone pour biotopes
Zone pour biotopes