ETAT DE FRIBOURG
Direction du développement territorial, des infrastructures, de la mobilité et de l'environnement - DIME
Service des ponts et chaussées - SPC

Axe	Désignation	PR	Chantier
1250	Axe 1250 Marly - Matran	0 - 350	PCAM 10712

Marly et Hauterive, Nouvelle liaison routière Marly-Matran

33: Procédure de demande d'autorisation
Enquête publique complémentaire

Construction routière

Situation carrefour du Crausa, secteur Ouest

Echelle	Format	Objet	Numéro
1:200	1470 x 594	IM	32 - 2401B

Emmanuel Gex
Chef de projet Adj. Ouvrages d'art
Route de Marly 29, Case postale 32, 1762 Givisiez
Tél. +41 026 467 34 11
www.fr.ch/tpc/gex.pf

Ver.	Date/ Datum	Chefs / Ze.	Visum	Désignation/ Beschreibung	Visum MO/ BH
-	04.12.20	grgto		-	
a	17.03.23	voisl		Ajout de bandes cyclables entre Stand et Hauterive, élargissement chaussée pour longs-bois	
b	29.04.25	hoaf	cetg	Ajout de mesures environnementales	
c					

J:\F_ST\MOB\2019\MF_160023_Marly-Matran\2_PLANS_EXUP\Axe\Plots\ST\Marly_AS_2401_A_CARREFOUR.dwg

FRIBOURG, LE : ..... L'AUTEUR DU PROJET: .....

ADOPTE PAR LE SERVICE DES PONTS ET CHAUSSEES

FRIBOURG, LE : .....

L'INGENIEUR CANTONAL : SECTION PROJETS ROUTIERS

Visa : .....

MISE A L'ENQUETE PUBLIQUE DE TRENTE JOURS DANS LA FEUILLE OFFICIELLE

N° ..... DU .....

APPROUVE PAR LA DIRECTION DU DEVELOPPEMENT TERRITORIAL, DES INFRASTRUCTURES, DE LA MOBILITE ET DE L'ENVIRONNEMENT

FRIBOURG, LE : ..... LE CONSEILLER D'ETAT, DIRECTEUR :

.....

Légende

Projet
- Axe de la chaussée
- Projet
- Voie de circulation
- Accotement
- Talus en tranchée
- Talus en remblais
- Bassin d'infiltration / de rétention
- Ouvrages d'art
- Surfaces carrossables en dehors de la chaussée et du trottoir
- Mobilité douce
- Parois antibruit
- Lignes HT aériennes enterrées
- Batterie de tubes enterrée du Groupe e
- Batterie de tubes éclairage public
- Candélabre
- Clôture, hauteur 2m
- Haie
- Abre

Projet tiers
- Projet tiers

Existant
- Limite de parcelle
- Route existante
- Bâtiment existant
- Forêt
- Ruisseau, rivière
- Lignes HT aériennes
- Électricité
- Canalisations eaux claires
- Canalisations eaux mixtes
- Canalisations eaux usées
- Canalisations eau potable
- Candélabre
- Haie
- Abre
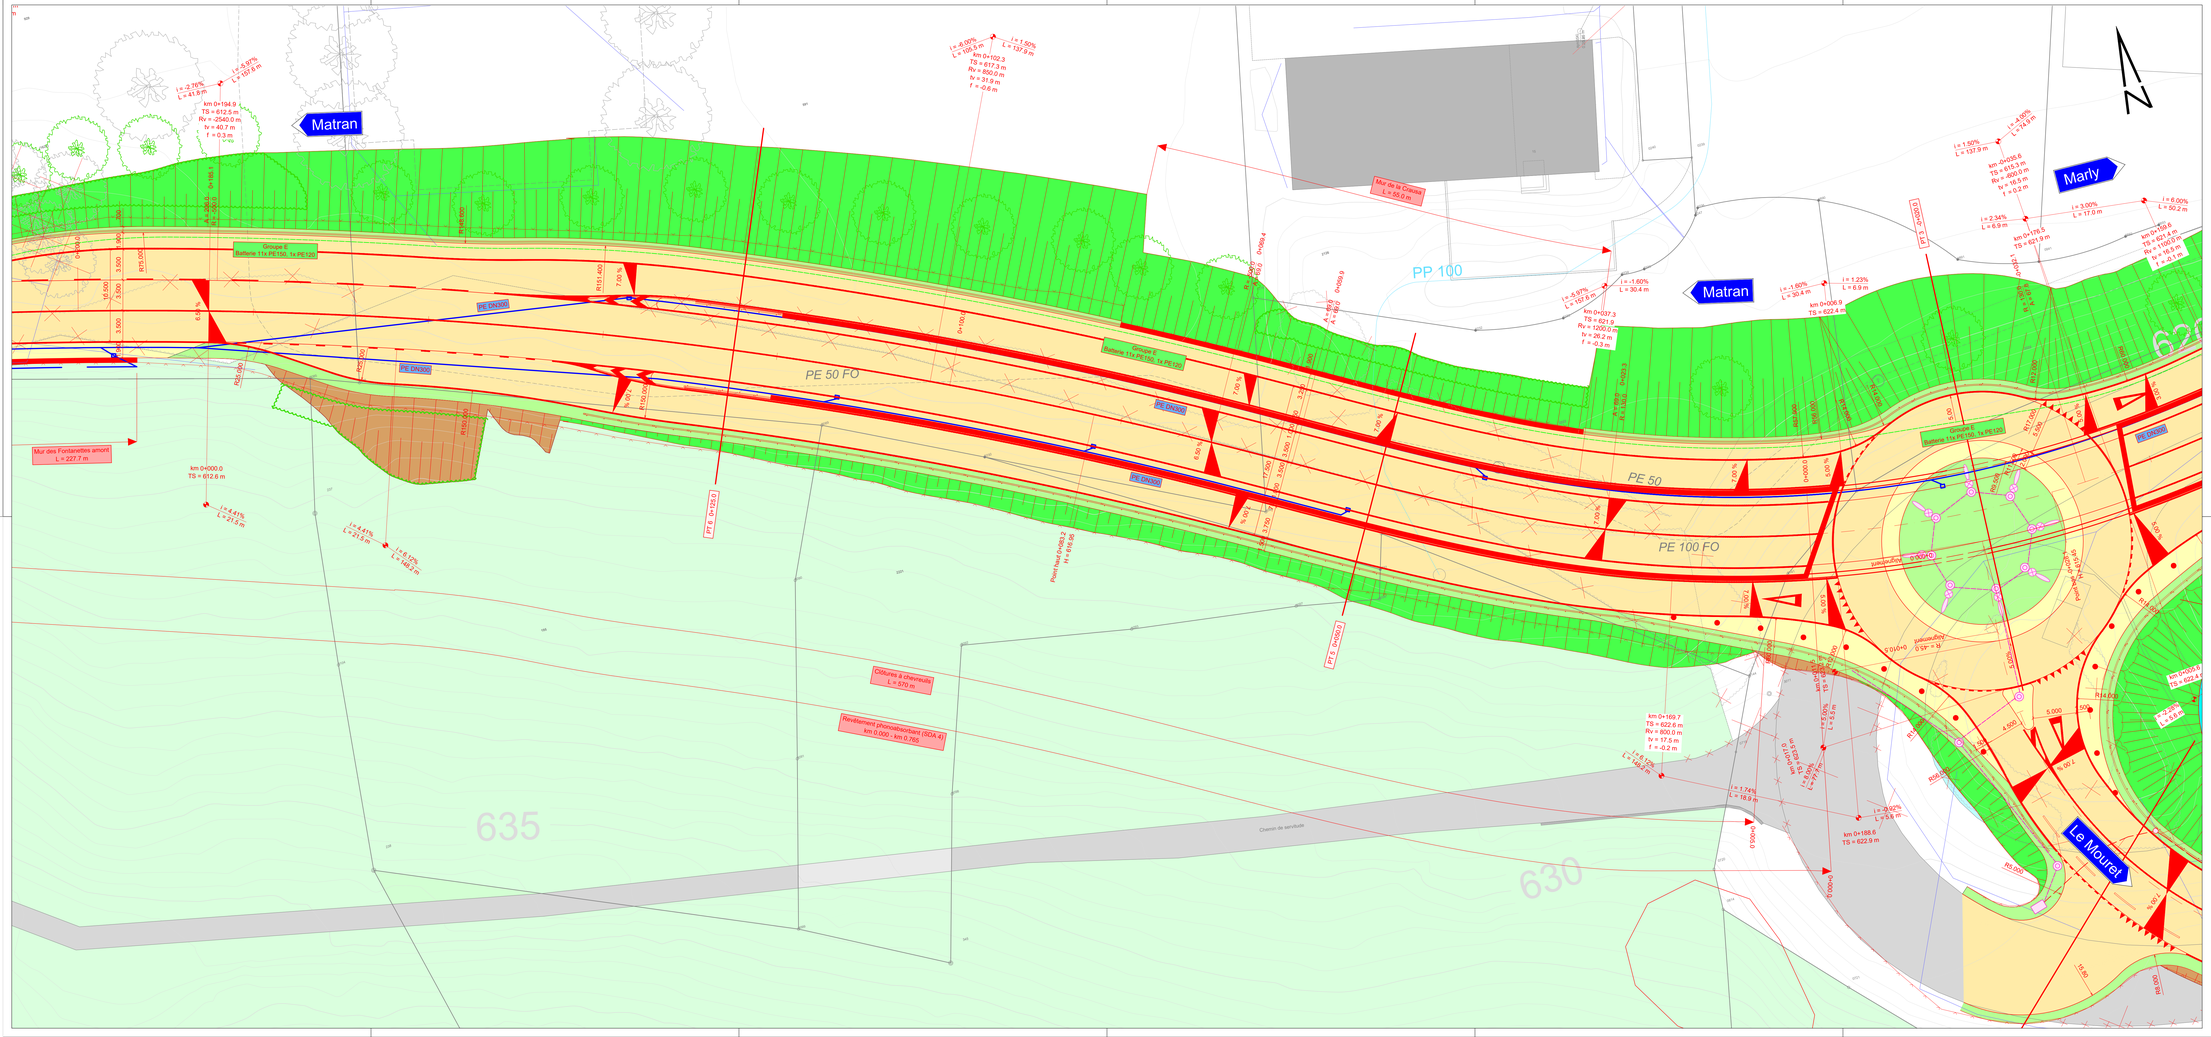
Démolition
- Elément à démolir