ETAT DE FRIBOURG
Direction du développement territorial, des infrastructures, de la mobilité et de l'environnement - DIME
Service des ponts et chaussées - SPC

Axe	Désignation	PR	Chantier
1250	Axe 1250 Marly - Matran	0 - 350	PCAM 10712

Marly et Hauterive, Nouvelle liaison routière Marly-Matran

33: Procédure de demande d'autorisation
Enquête publique complémentaire

Construction routière

Situation carrefour d'Hauterive

Echelle	Format	Objet	Numéro
1:200	1470 x 594	IM	33 - 2403B

Emmer+ c/o
Emch+Berger AG Bern
Bureau de Fribourg
Route des Arsenaux 30
CH-1700 Fribourg
Tel. +41 58 451 60 21
www.emchberger.ch

Ind.	Date/ Datum	Dess./ Zei.	Visum	Désignation/ Beschreibung	Visum MO/ BH
	04.12.20	grdo			
a	17.03.23	vosi	ceg	Ajout de bandes cyclables entre les carrefours du Stand et d'Hauterive	
b	29.04.26	hoal	ceg	Ajout de mesures environnementales	
c					

2:\F_STRAB\2018\INF_180023_Marly-Matran\4_PLAN\43_BAUP\Kon\Plot\IT\Marly_43_2403_ic_CARREFOUR.dwg

FRIBOURG, LE : ..... L'AUTEUR DU PROJET: .....

ADOPTE PAR LE SERVICE DES PONTS ET CHAUSSEES

FRIBOURG, LE : .....

L'INGENIEUR CANTONAL : SECTION PROJETS ROUTIERS

..... Visa : .....

MISE A L'ENQUETE PUBLIQUE DE TRENTE JOURS DANS LA FEUILLE OFFICIELLE

N° ..... DU .....

APPROUVE PAR LA DIRECTION DU DEVELOPPEMENT TERRITORIAL, DES INFRASTRUCTURES, DE LA MOBILITE ET DE L'ENVIRONNEMENT

FRIBOURG, LE : ..... LE CONSEILLER D'ETAT, DIRECTEUR :

.....

Légende

Projet

- Axe de la chaussée
- Projet
- Voie de circulation
- Accotement
- Talus en tranchée
- Talus en remblais
- Bassin d'infiltration / de rétention
- Ouvrages d'art
- Surfaces carrossables en dehors de la chaussée et du trottoir
- Mobilité douce
- Parois antibruit
- Lignes HT aériennes enterrées
- Canalisations
- Batterie de tubes enterrée du Groupe e
- Batterie de tubes éclairage public
- Candélabre
- Clôture, hauteur 2m
- Haie
- Abre

Existant

- Limite de parcelle
- Route existante
- Bâtiment existant
- Forêt
- Ruisseau, rivière
- Lignes HT aériennes
- Électricité
- Canalisations eaux claires
- Canalisations eaux mixtes
- Canalisations eaux usées
- Canalisations eau potable
- Haie
- Abre

Démolition

- Elément à démolir

Projet tiers
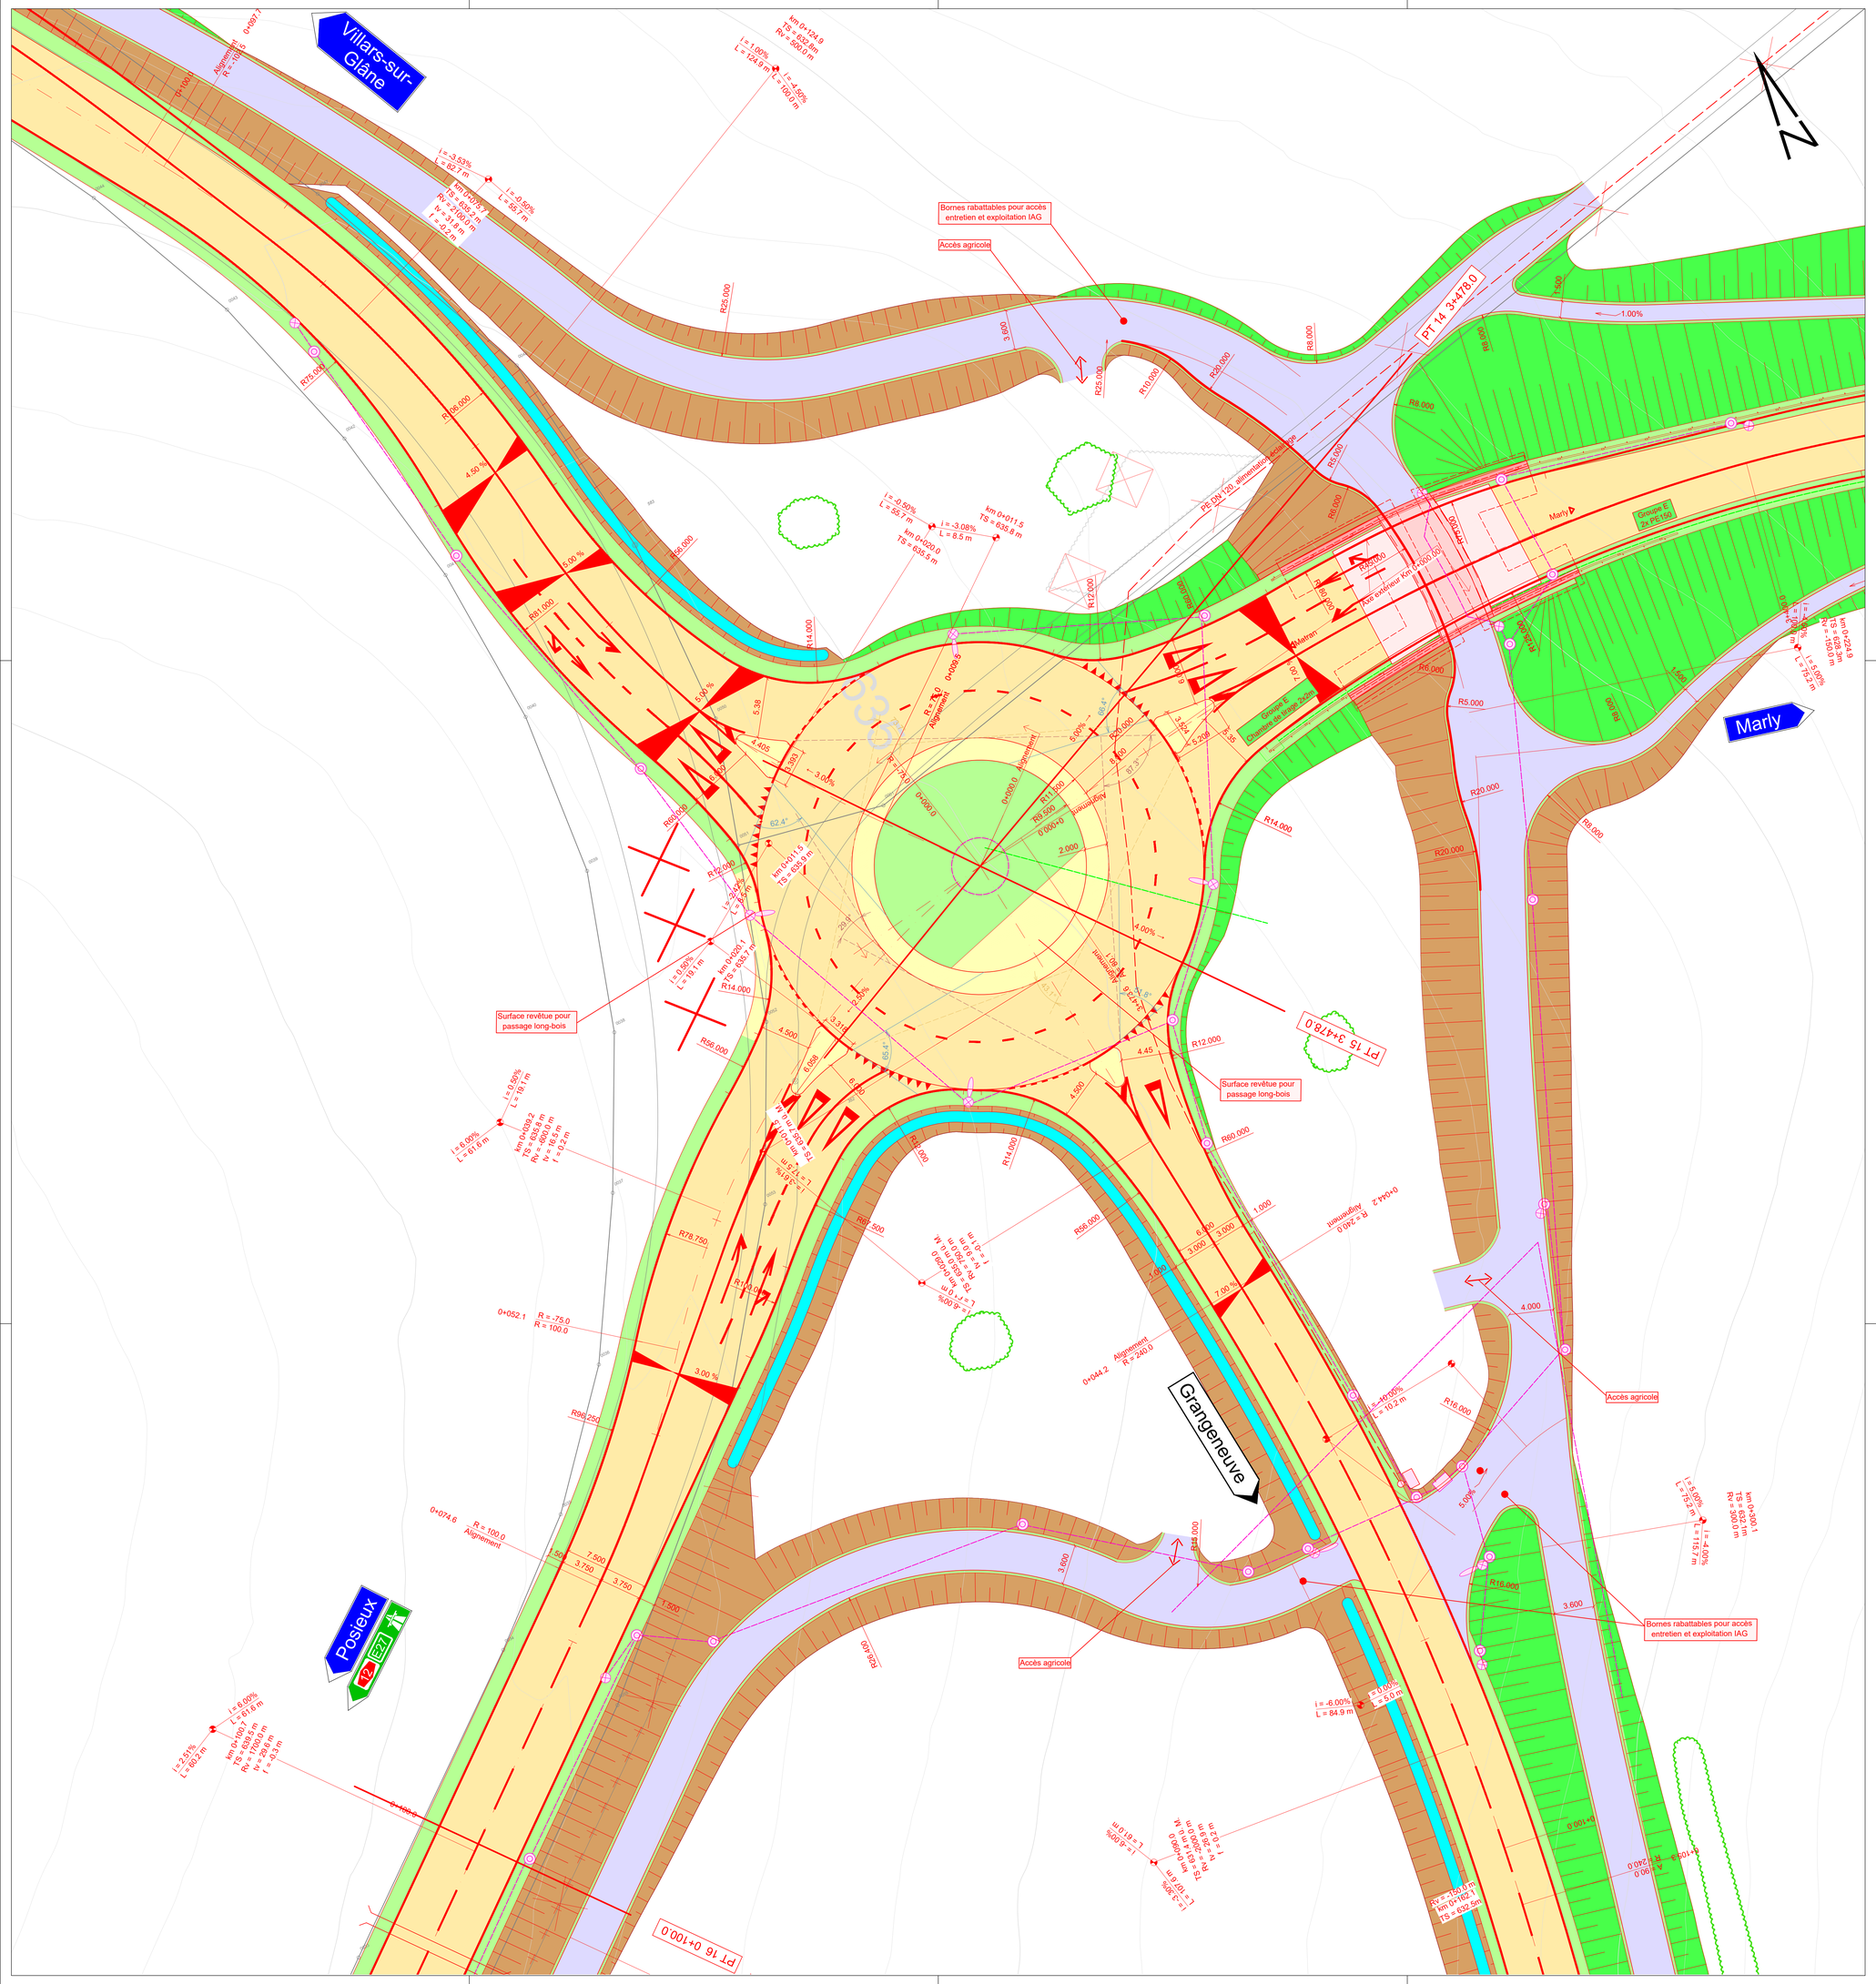
- Projet tiers