

ETAT DE FRIBOURG
 Direction du développement territorial, des infrastructures, de la mobilité et de l'environnement - DIMÉ
 Service des ponts et chaussées - SPC

An	Designation	PR	Chantier
1250	Axe 1250 Marly - Matran	0 - 350	PCAM 10712

Marly et Hauterive, Nouvelle liaison routière Marly-Matran
 33: Procédure de demande d'autorisation
 Enquête publique complémentaire

Construction routière
 Situation feuille 9, Route de Grangeneuve

Echelle	Format	Objet	Numéro
1:500	1260 x 594	IM	33 - 2113C

Ind.	Date	Début	Dess./Zé.	Vision	Désignation/Description	Vision MD/B
a.	04.12.20	maam	ceg	ceg	Ajout de bandes cyclables entre les carrefours du Stand et d'Hauterive	
b.	17.03.23	vosi	ceg	ceg	Ajout de bandes cyclables entre Stand et d'Hauterive. Adapt. des chemins mobilité douce.	
c.	29.04.26	hoal	ceg	ceg	Ajout de mesures environnementales	


FRIBOURG, LE : L'AUTEUR DU PROJET:

ADOPTÉ PAR LE SERVICE DES PONTS ET CHAUSSÉES
 FRIBOURG, LE : SECTION PROJETS ROUTIERS

L'INGENIEUR CANTONAL : VISA :

MISE A L'ENQUETE PUBLIQUE DE TRENTE JOURS DANS LA FEUILLE OFFICIELLE N° DU

APPROUVE PAR LA DIRECTION DU DEVELOPPEMENT TERRITORIAL, DES INFRASTRUCTURES, DE LA MOBILITE ET DE L'ENVIRONNEMENT
 FRIBOURG, LE : LE CONSEILLER D'ETAT, DIRECTEUR :

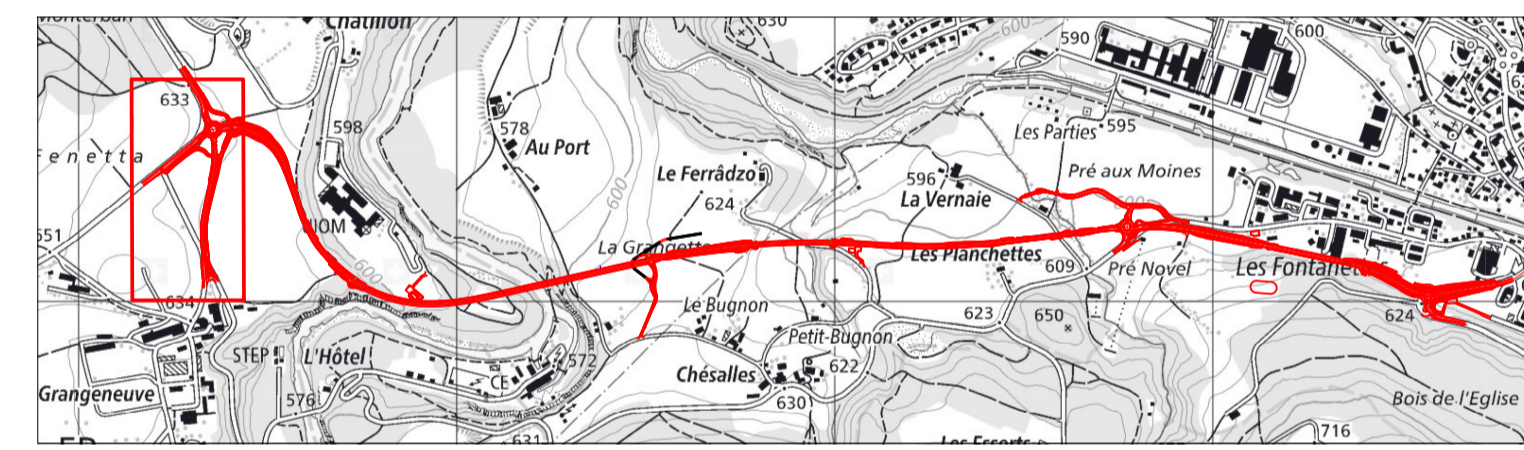

Légende

Projet	Axe de la chaussée	Limite de parcelle
Projet	Voie de circulation	Route existante
Accotement	Talus en remblais	Forêt
Talus en tranchée	Bassin d'infiltration / de rétention	Ruisseau, rivière
Ouvrages d'art	Surfaces carrossables en dehors de la chaussée et du trottoir	Lignes HT aériennes
Mobilité douce	Parois antibruit	Canalisations eaux usées
Lignes HT aériennes enterrées	Canalisations	Canalisations eau potable
Canalisations	Batterie de tubes enterrée du Groupe e	Haie
Batterie de tubes éclairage public	Batterie de tubes éclairage public	Abre
Candélabre	Clôture, hauteur 2m	Démolition
Haie	Abre	Elément à démolir

Revêtement

de -0+038 à 0+000	de 0+000 à 0+765	de 0+765 à 0+835	de 0+835 à 1+270	de 1+270 à 3+492
Revêtement standard	Revêtement phono-absorbant (SDA 4)	Revêtement standard	Revêtement phono-absorbant (SDA 4)	Revêtement standard

