ETAT DE FRIBOURG
Service du développement territorial, des infrastructures, de la mobilité et de l'environnement - SDIME
Amt für Raumentwicklung, Tiefbau, Mobilität und Umwelt - RUMU

Echelle	Projet	Dossier	Plan
1/250	Axe 1250 Marly - Matran	9 - 350	PCAM 10712

Marly et Hauterive, Nouvelle liaison routière Marly-Matran

33- Procédure de demande d'autorisation
Enquête publique complémentaire

Conduites industrielles et équipements électromécaniques

Situation

Index	Coord.	Mod.	Numéro
1.050	2'580 x 504	CF	33 - 2603B

Ind.	Date (Aut)	Dess. / Dir.	Visum	Designation Bearbeitung	Dessin MO BG
4	04.12.23	gms			
3	29.04.21	Tinal	HNI	Ajout de bandes cyclables entre les carrefours du Stand et d'Hauterive	
2	29.04.20	Tinal	HNI	Adaptations pour la mobilité douce et accès de chantier	
1					

V:\P_ETAT\MOB\PROM_1\MOB\1_Marly_Matran\4_PCAM\3_Situ\PCAM10712_Situ_PE_CONDUITES.dwg

FRIBOURG, LE ..... L'AUTEUR DU PROJET : .....

ADOPTE PAR LE SERVICE DES PONTS ET CHAUSSEES

FRIBOURG, LE : .....

L'INGENIEUR CANTONAL : ..... SECTION PROJETS ROUTIERS

..... Vise : .....

MISE A L'ENQUETE PUBLIQUE DE TRENTE JOURS DANS LA FEUILLE OFFICIELLE

N° ..... DU .....

APPROUVE PAR LA DIRECTION DU DEVELOPPEMENT TERRITORIAL, DES INFRASTRUCTURES, DE LA MOBILITE ET DE L'ENVIRONNEMENT

FRIBOURG, LE: ..... LE CONSEILLER D'ETAT, DIRECTEUR :

.....

Légende

Projet

- Axe de la chaussée
- Lignes HT aériennes enterrées
- Batterie de tubes enterrée du Groupe e
- Batterie de tubes éclairage public
- Candélabre

Existant

- Limite de parcelle
- Route existante
- Bâtiment existant
- Forêt
- Ruisseau, rivière
- Lignes HT aériennes
- Électricité
- Canalisations eaux claires
- Canalisations eaux mixtes
- Canalisations eaux usées
- Canalisations eau potable
- Candélabre

Démolition

- Element à démolir

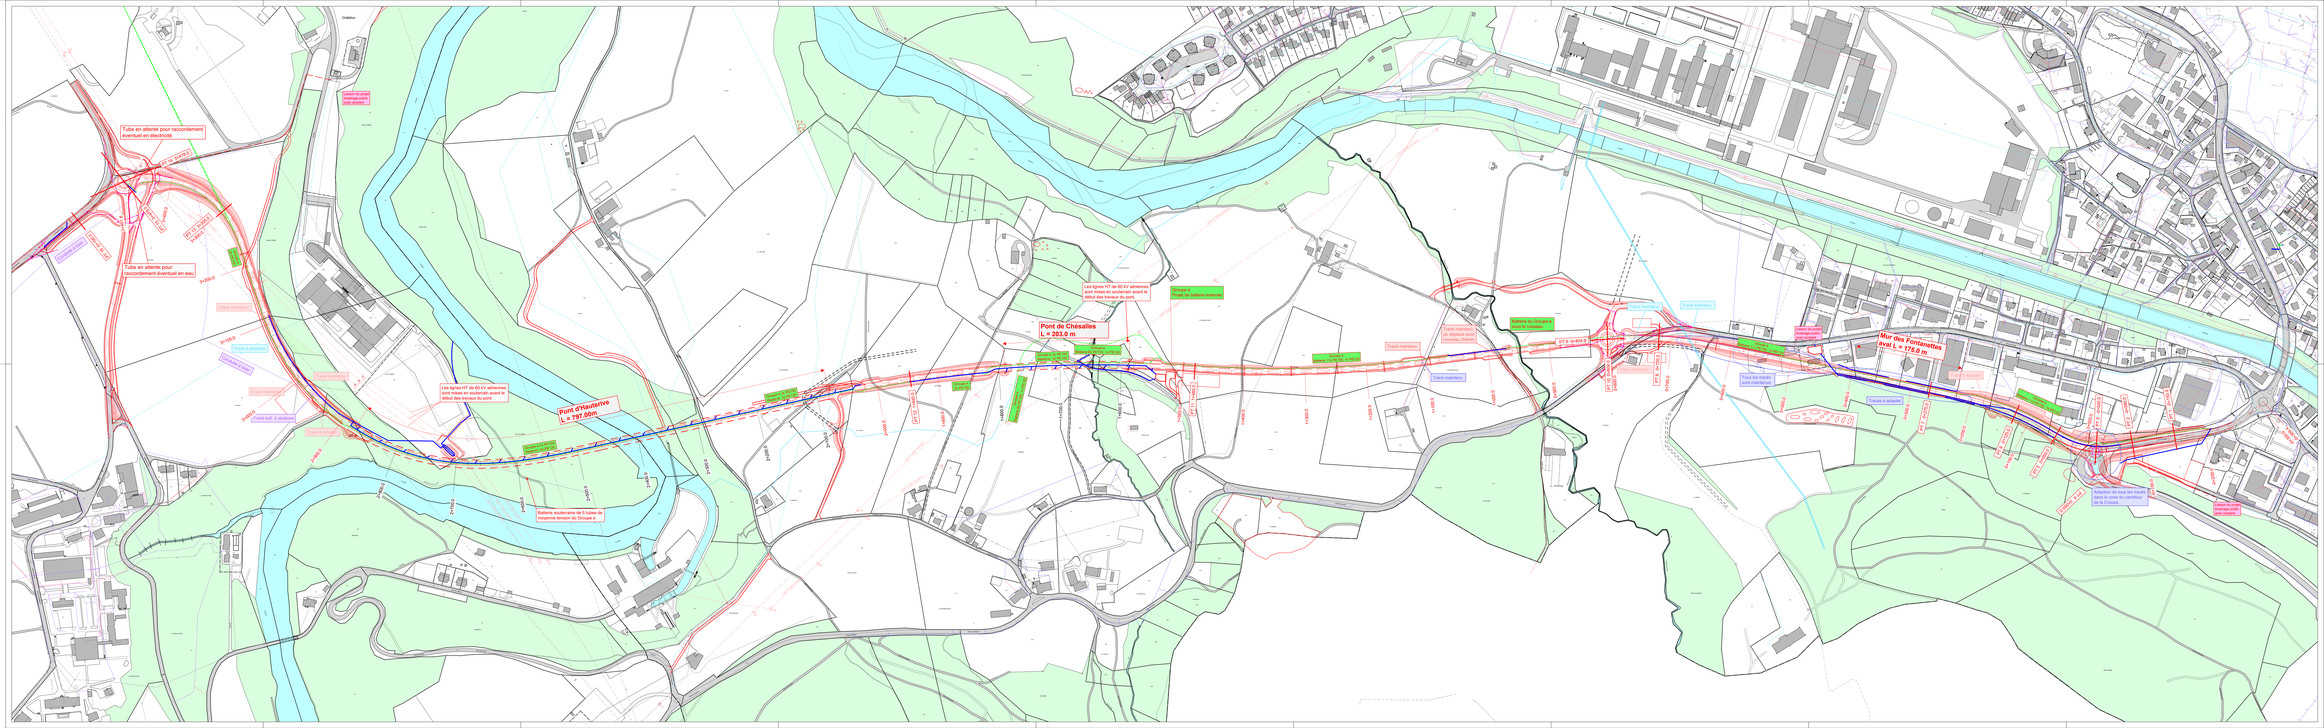
Tube en attente pour raccordement éventuel en électricité
Tube en attente pour raccordement éventuel en eau
Les lignes HT de 60 kV aériennes sont mises en souterrain avant le début des travaux du pont
Pont de Chésalles
L = 203.0 m
Pont d'Hauterive
L = 197.50m
Batterie de tubes sous la chaussée
Batterie de tubes sous la chaussée
Batterie de tubes sous la chaussée