ETAT DE FRIBOURG
Direction du développement territorial des infrastructures, de la mobilité et de l'environnement - DIME
Service des routes et ouvrages - SRO

Route	Dossier	Nº	Dossier
1250	Axe 1250 Marly-Matran	259 à 300	PGAM 10712

Marly et Hauterive, nouvelle liaison routière Marly-Matran

33 : Procédure de demande d'autorisation
Enquête publique complémentaire

Pont d'Hauterive

Vue en plan

Auteur(s) du projet
EMCH
Mandataire EMCH - Meyland - Dos
Rue de la Gare 20
Rue du Pont-Neuf 13
1700 Fribourg
Nom(s) du(des) auteur(s)
M. EMCH
D. Meyland
C. Dos

Echelle Générale	Format	Objet	Numéro
1:500	30 x 210 cm	OA	5631-33-PG001a - 2950

Ind.	Date	Dess.	Visa	Désignation Historique
	04.12.2020	FV	RCh	
A	07.11.2025	DS	AL	Adaptation de l'emplacement des piles
B				
C				

TRAMELAN, LE 25 MAI 2026 L'AUTEUR DU PROJET : .....

ADOPTE PAR LE SERVICE DES PONTS ET CHAUSSEES

FRIBOURG, LE : .....

L'INGENIEUR CANTONAL : SECTION PROJETS ROUTIERS

.....

Vise : .....

MISE A L'ENQUETE PUBLIQUE DE TRENTE JOURS DANS LA FEUILLE OFFICIELLE

N° ..... DU .....

APPROUVE PAR LA DIRECTION DU DEVELOPPEMENT TERRITORIAL, DES INFRASTRUCTURES, DE LA MOBILITE ET DE L'ENVIRONNEMENT

FRIBOURG, LE: ..... LE CONSEILLER D'ETAT, DIRECTEUR :

.....
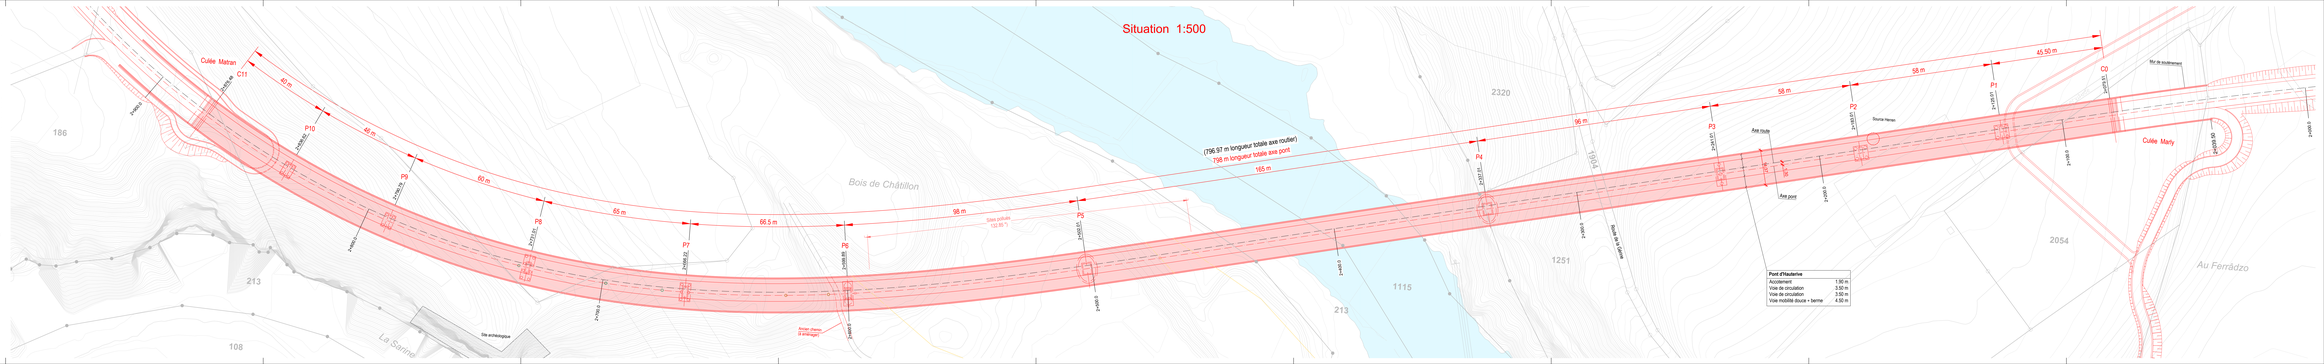
Situation 1:500