ETAT DE FRIBOURG
Service du développement territorial des infrastructures, de la mobilité et de l'environnement - DMA
Service des ponts et chaussées - SPC

Route	Segment	Ouvrage	Dossier
1250	Axe 1250 Marly-Matran	259 à 300	PGAM 10712

Marly et Hauterive, nouvelle liaison routière Marly-Matran

3) : Procédure de demande d'autorisation
Enquête publique complémentaire

Pont d'Hauterive

Coupe longitudinale

Echelle (format)	Format	Objet	Numéro
1:500	30 x 210 cm	OA	5631-33-PS002a - 2953 -

Ind.	Date	Dess.	Vérif.	Désignation Historique
	04.12.2020	PJ	RoVo	
A	27.11.2020	DS	AL	Adaptation de l'emplacement des piles
B				
C				

Mandataire (SWS, Maxwit, Ono
Ingénieurs Conseils SA
Rue de la Gare 34
1700 Fribourg
Numéro téléphone
M. SWS
T1 Maxwit
T2 Ono

TRAMELAN, LE 25 MAI 2020 L'AUTEUR DU PROJET : .....

ADOPTE PAR LE SERVICE DES PONTS ET CHAUSSEES

FRIBOURG, LE : .....

L'INGENIEUR CANTONAL : SECTION PROJETS ROUTIERS

.....

Vise : .....

MISE A L'ENQUETE PUBLIQUE DE TRENTE JOURS DANS LA FEUILLE OFFICIELLE

N° ..... DU .....

APPROUVE PAR LA DIRECTION DU DEVELOPPEMENT TERRITORIAL, DES INFRASTRUCTURES, DE LA MOBILITE ET DE L'ENVIRONNEMENT

FRIBOURG, LE: ..... LE CONSEILLER D'ETAT, DIRECTEUR :

.....
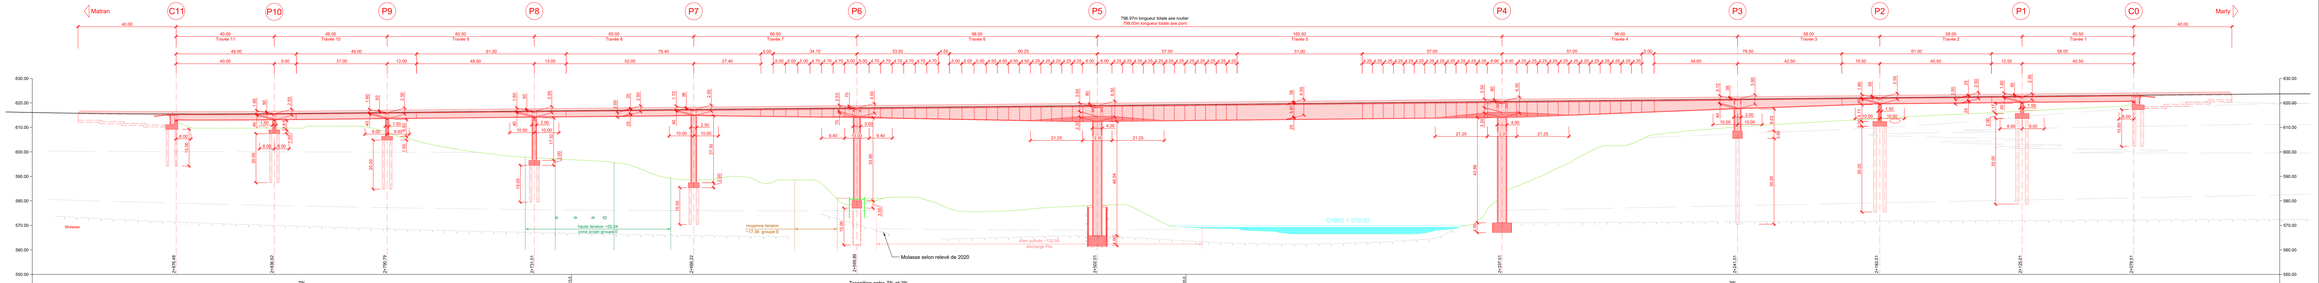
Coupe longitudinale 1:500