ETAT DE FRIBOURG
Service du développement territorial des infrastructures, de la mobilité et de l'environnement - DIME
Amt für Raumentwicklung der Infrastrukturen, Mobilität und Umwelt - RIMU

| Année | Dossier | PK | Dossier |
|---|---|---|---|
| 1250 | Axe 1250 Marly-Matran | 258 à 300 | PGAM 10712 |

# Marly et Hauterrive, nouvelle liaison routière Marly-Matran

33 : Procédure de demande d'autorisation
Enquête publique complémentaire

## Pont d'Hauterrive

Elévation

| Echelle Originale | Format | Objet | Numéro |
|---|---|---|---|
| 1:500 | 30 x 210 cm | OA | 5631-33-P0003a - 2952 |

| Ind. | Date | Dess. | Vérif. | Désignation Historique |
|---|---|---|---|---|
| | 04.12.2020 | FJ | RuVo | |
| A | 27.11.2020 | DS | AL | Adaptation de l'emplacement des piles |
| B | | | | |
| C | | | | |


DIME
Mandataire DIME : Maurer Ute
Rue de la Gare 39
Rue de la Gare 39
1700 Fribourg
Dessinateur établi par :
M. DIME
Tl. Maurer
Tl. Dess


TRAMELAN, LE 25 MAI 2020 L'AUTEUR DU PROJET : .....

***ADOPTE PAR LE SERVICE DES PONTS ET CHAUSSEES***

FRIBOURG, LE : .....

L'INGENIEUR CANTONAL : SECTION PROJETS ROUTIERS

..... Vise : .....

***MISE A L'ENQUETE PUBLIQUE DE TRENTE JOURS DANS LA FEUILLE OFFICIELLE***

N° ..... DU .....

***APPROUVE PAR LA DIRECTION DU DEVELOPPEMENT TERRITORIAL, DES INFRASTRUCTURES, DE LA MOBILITE ET DE L'ENVIRONNEMENT***

FRIBOURG, LE : ..... LE CONSEILLER D'ETAT, DIRECTEUR :

.....
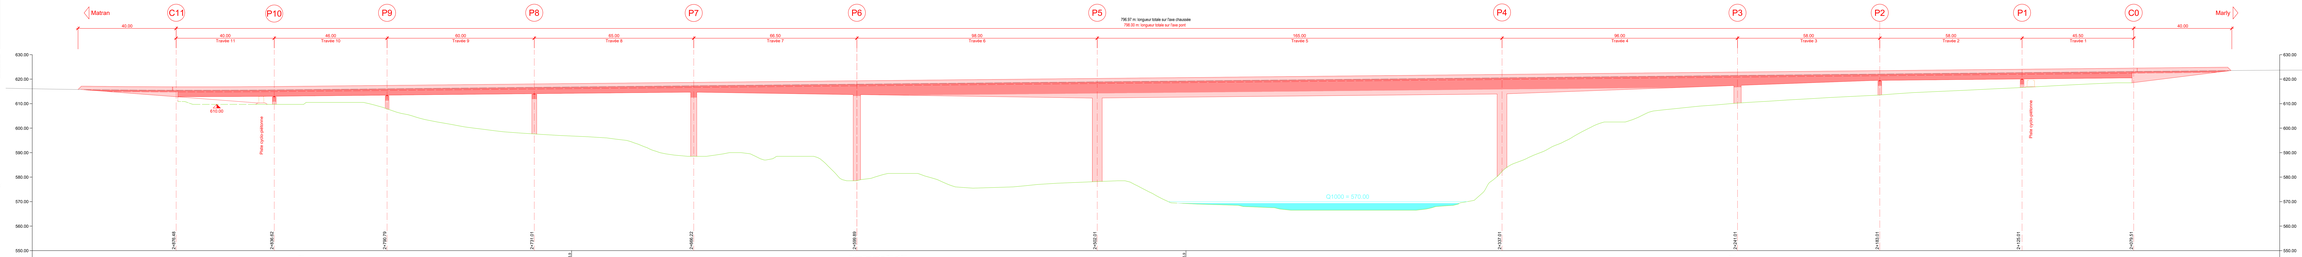
# Elévation 1:500