



		Direction de l'aménagement, de l'environnement et des constructions DAEC Raumplanung, Umwelt- und Bauverwaltung RUBD		Service des ponts et chaussées SPC Tiefbauamt TBA	
Auteur du projet Projektkoordinator		Cheminée d'évacuation Désignée par Sans bande cyclable			
Echelle : 1:20		Missions :			
Format : 59,4 x 120		Axe :			
Date : 26.05.2010		Secteur :			
Sign. : J.R.		Caractère :			
Vis. : J.R.		Année :			
14.04.2011		Objet :			
1:20		Numéro :			
26.05.2010		Achse :			
14.04.2011		Sektor :			
J.R.		Baustelle :			
J.R.		Jahr :			
J.R.		Objekt :			
J.R.		Bezeichnung :			


VUE EN PLAN ECH 1:20
CHAMBRE Ø 80cm

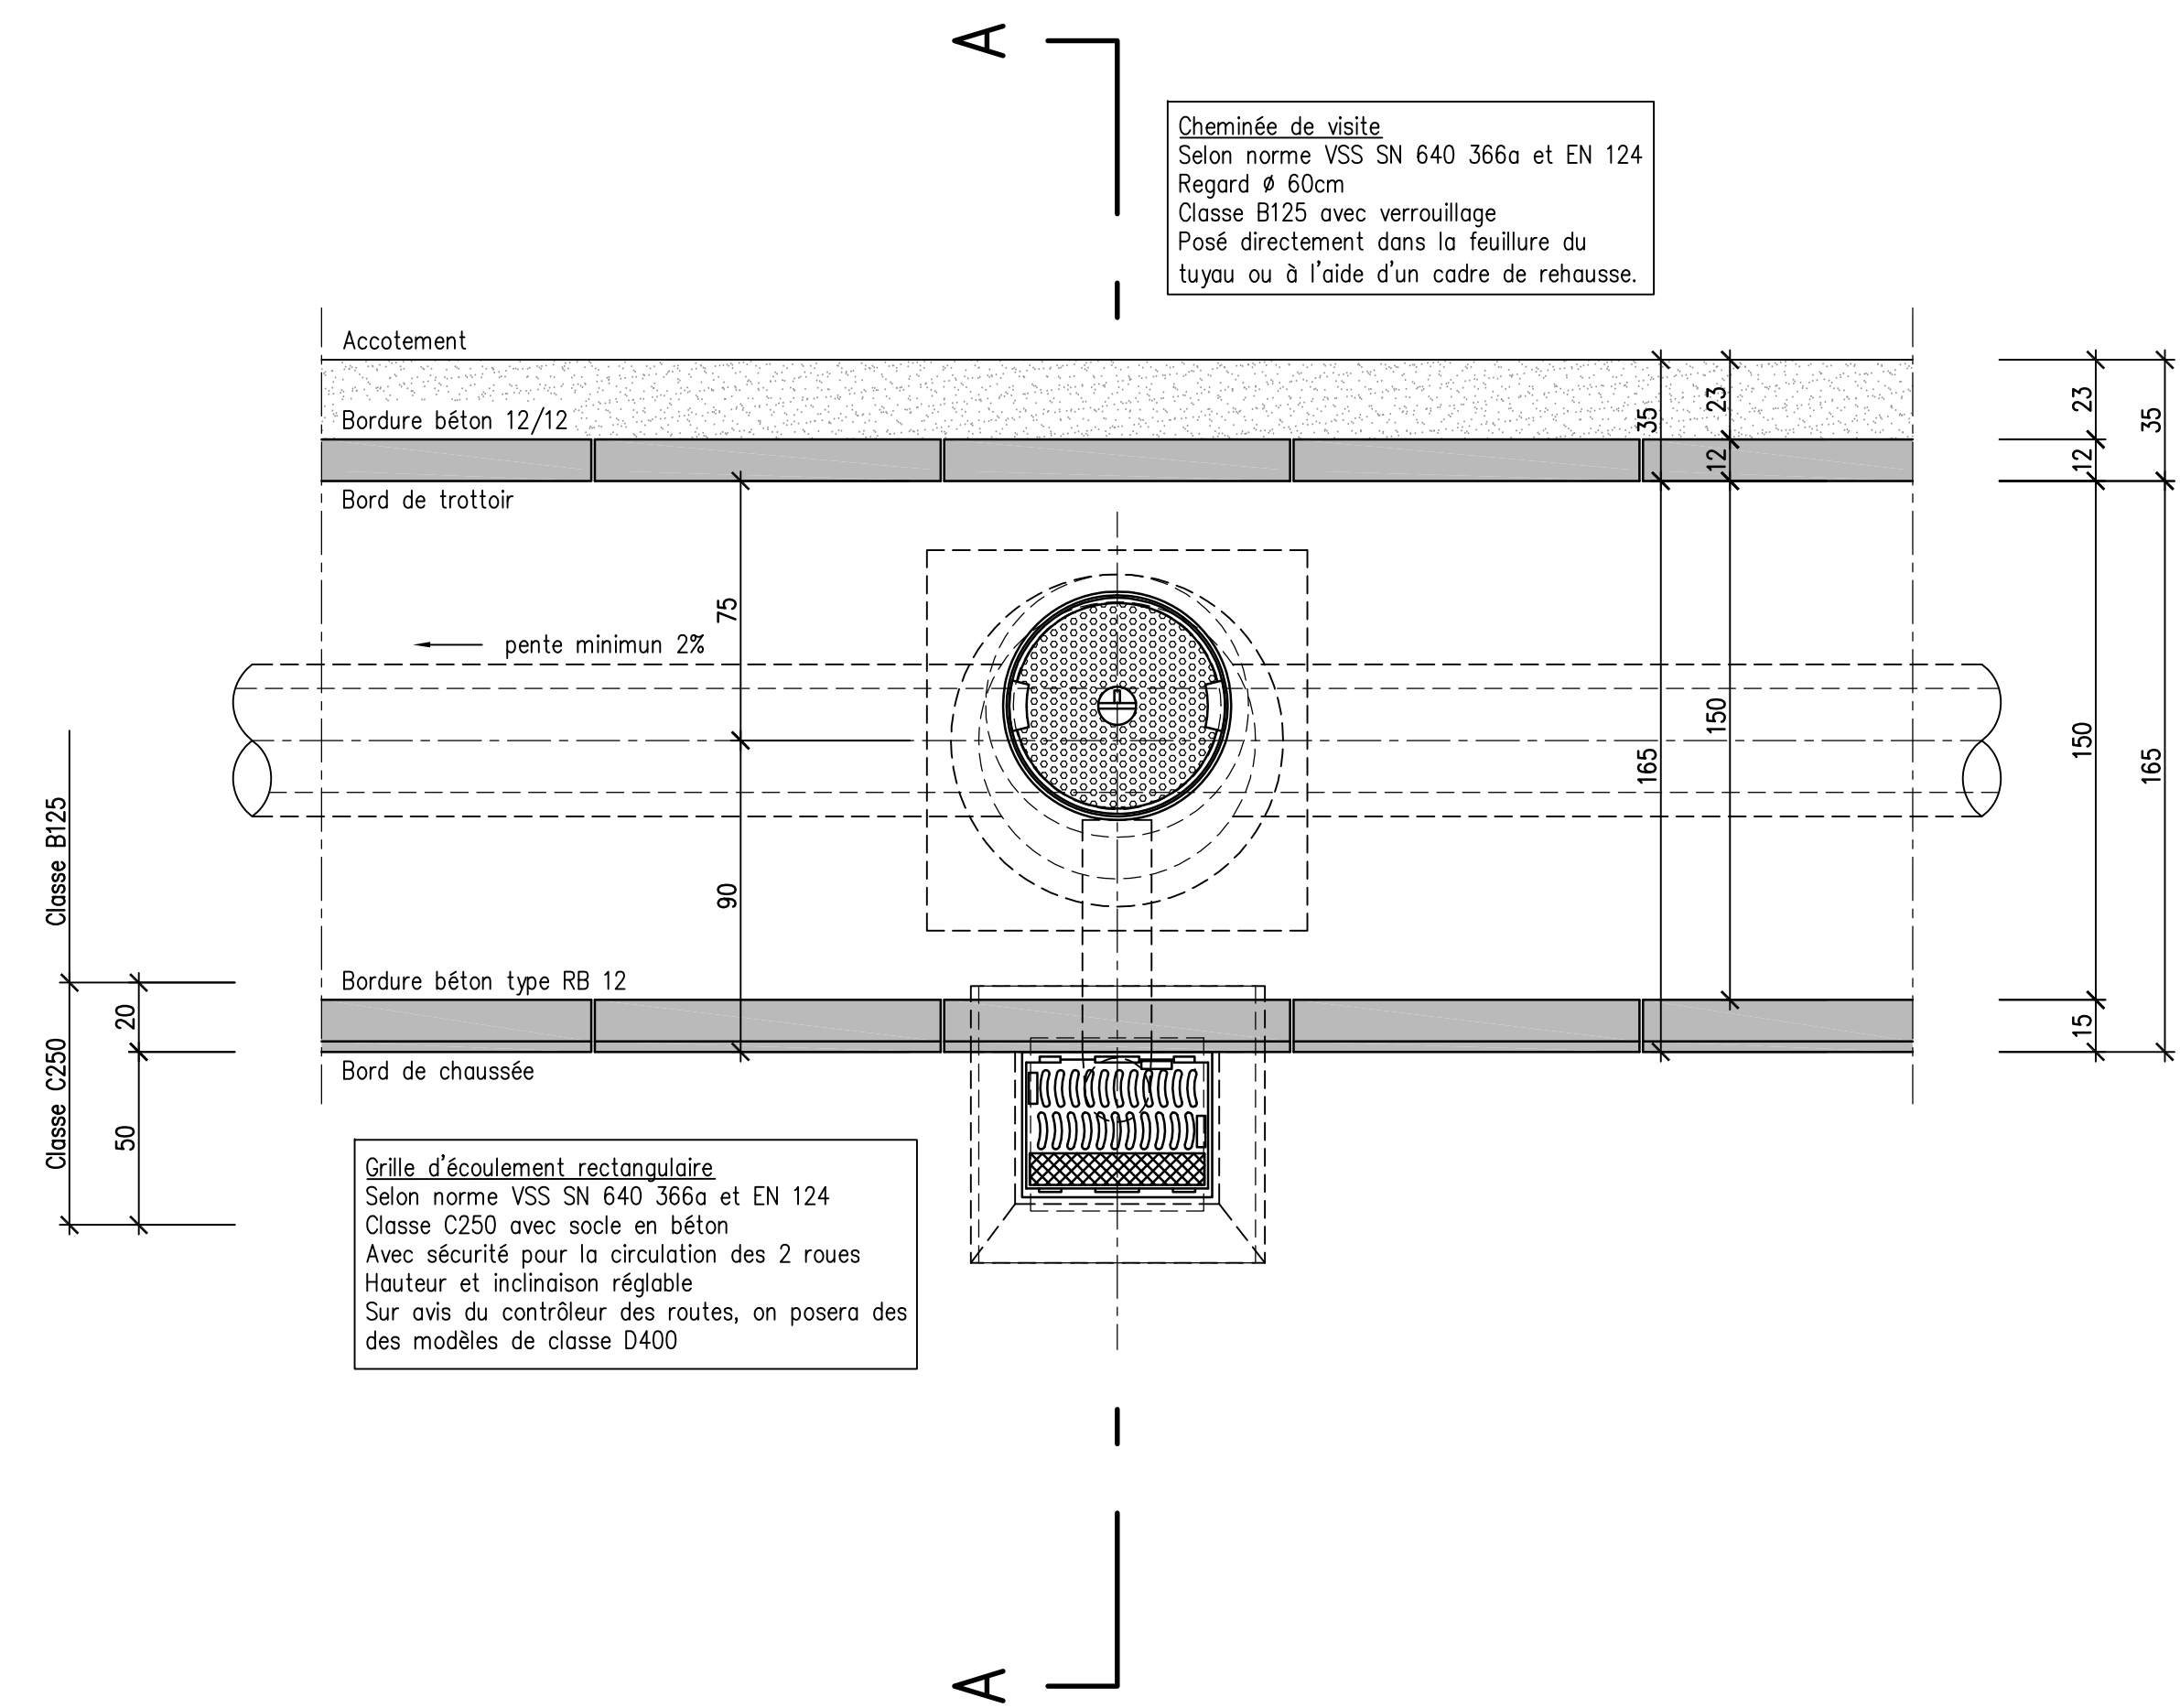


VUE EN PLAN ECH 1:20
CHAMBRE Ø 100cm

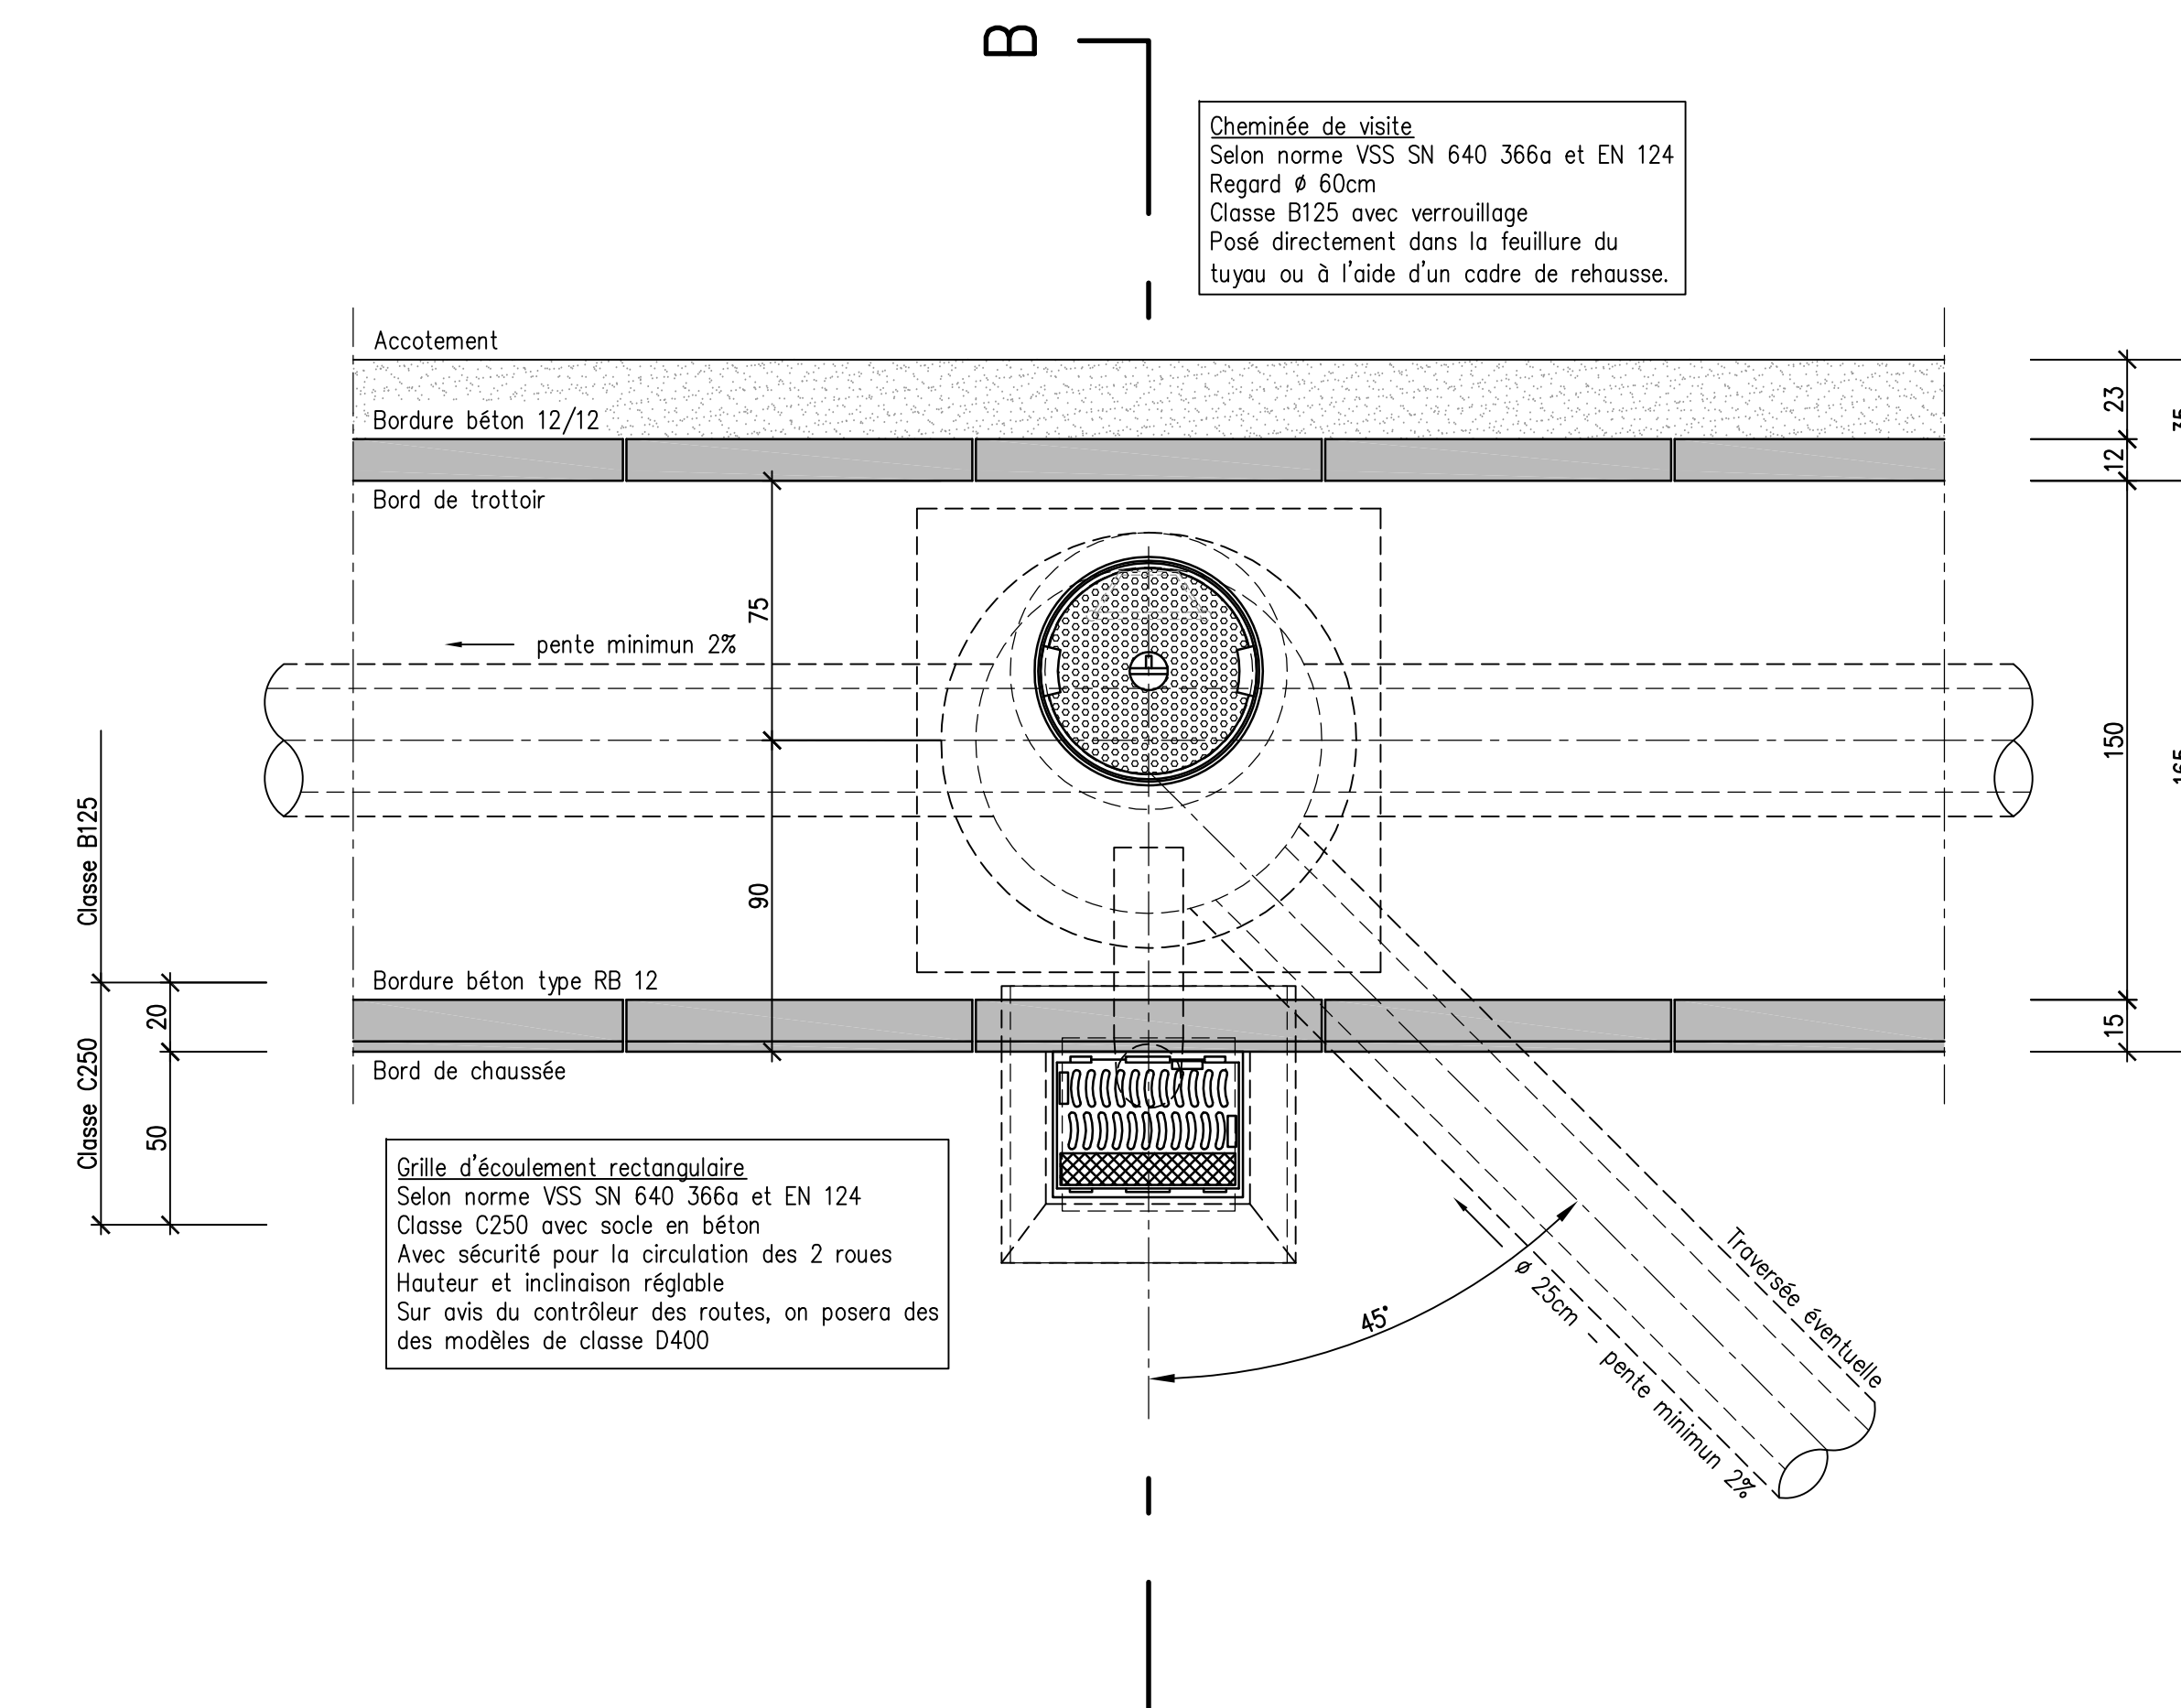

COUPE A-A ECH 1:20
PROFONDEUR JUSQU'A 150cm

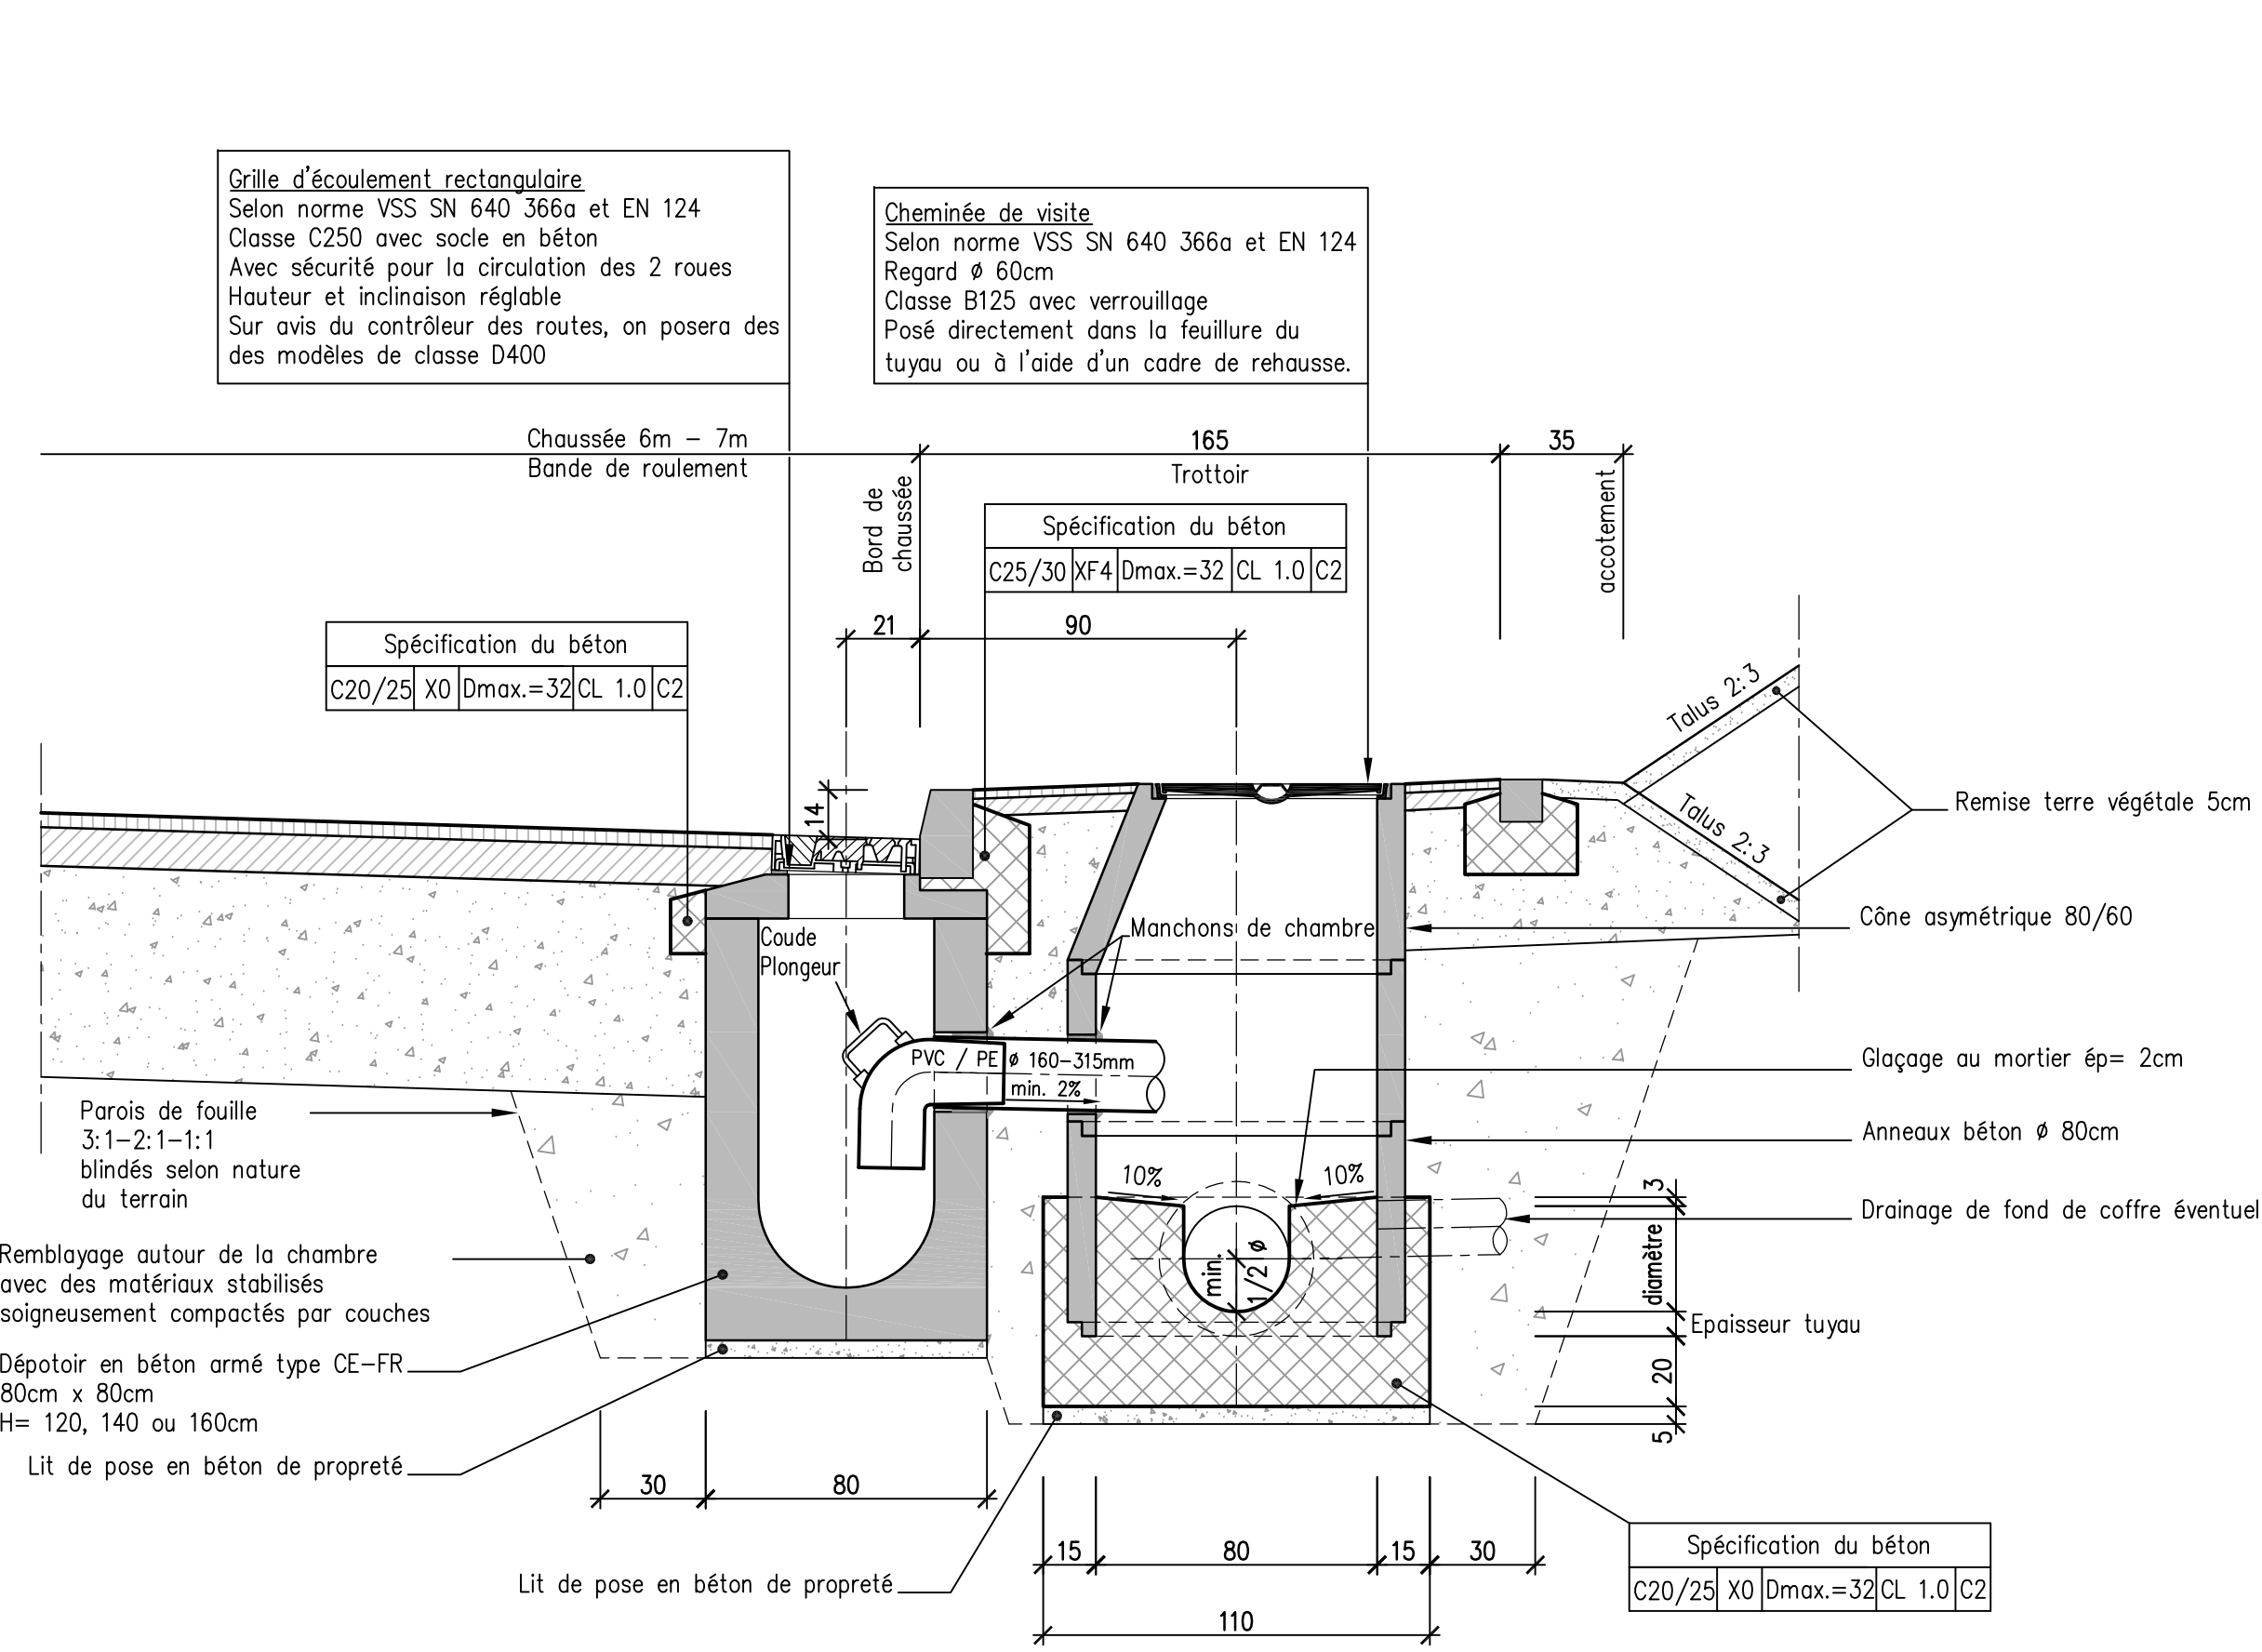

COUPE B-B ECH 1:20
PROFONDEUR A PARTIR DE 150cm

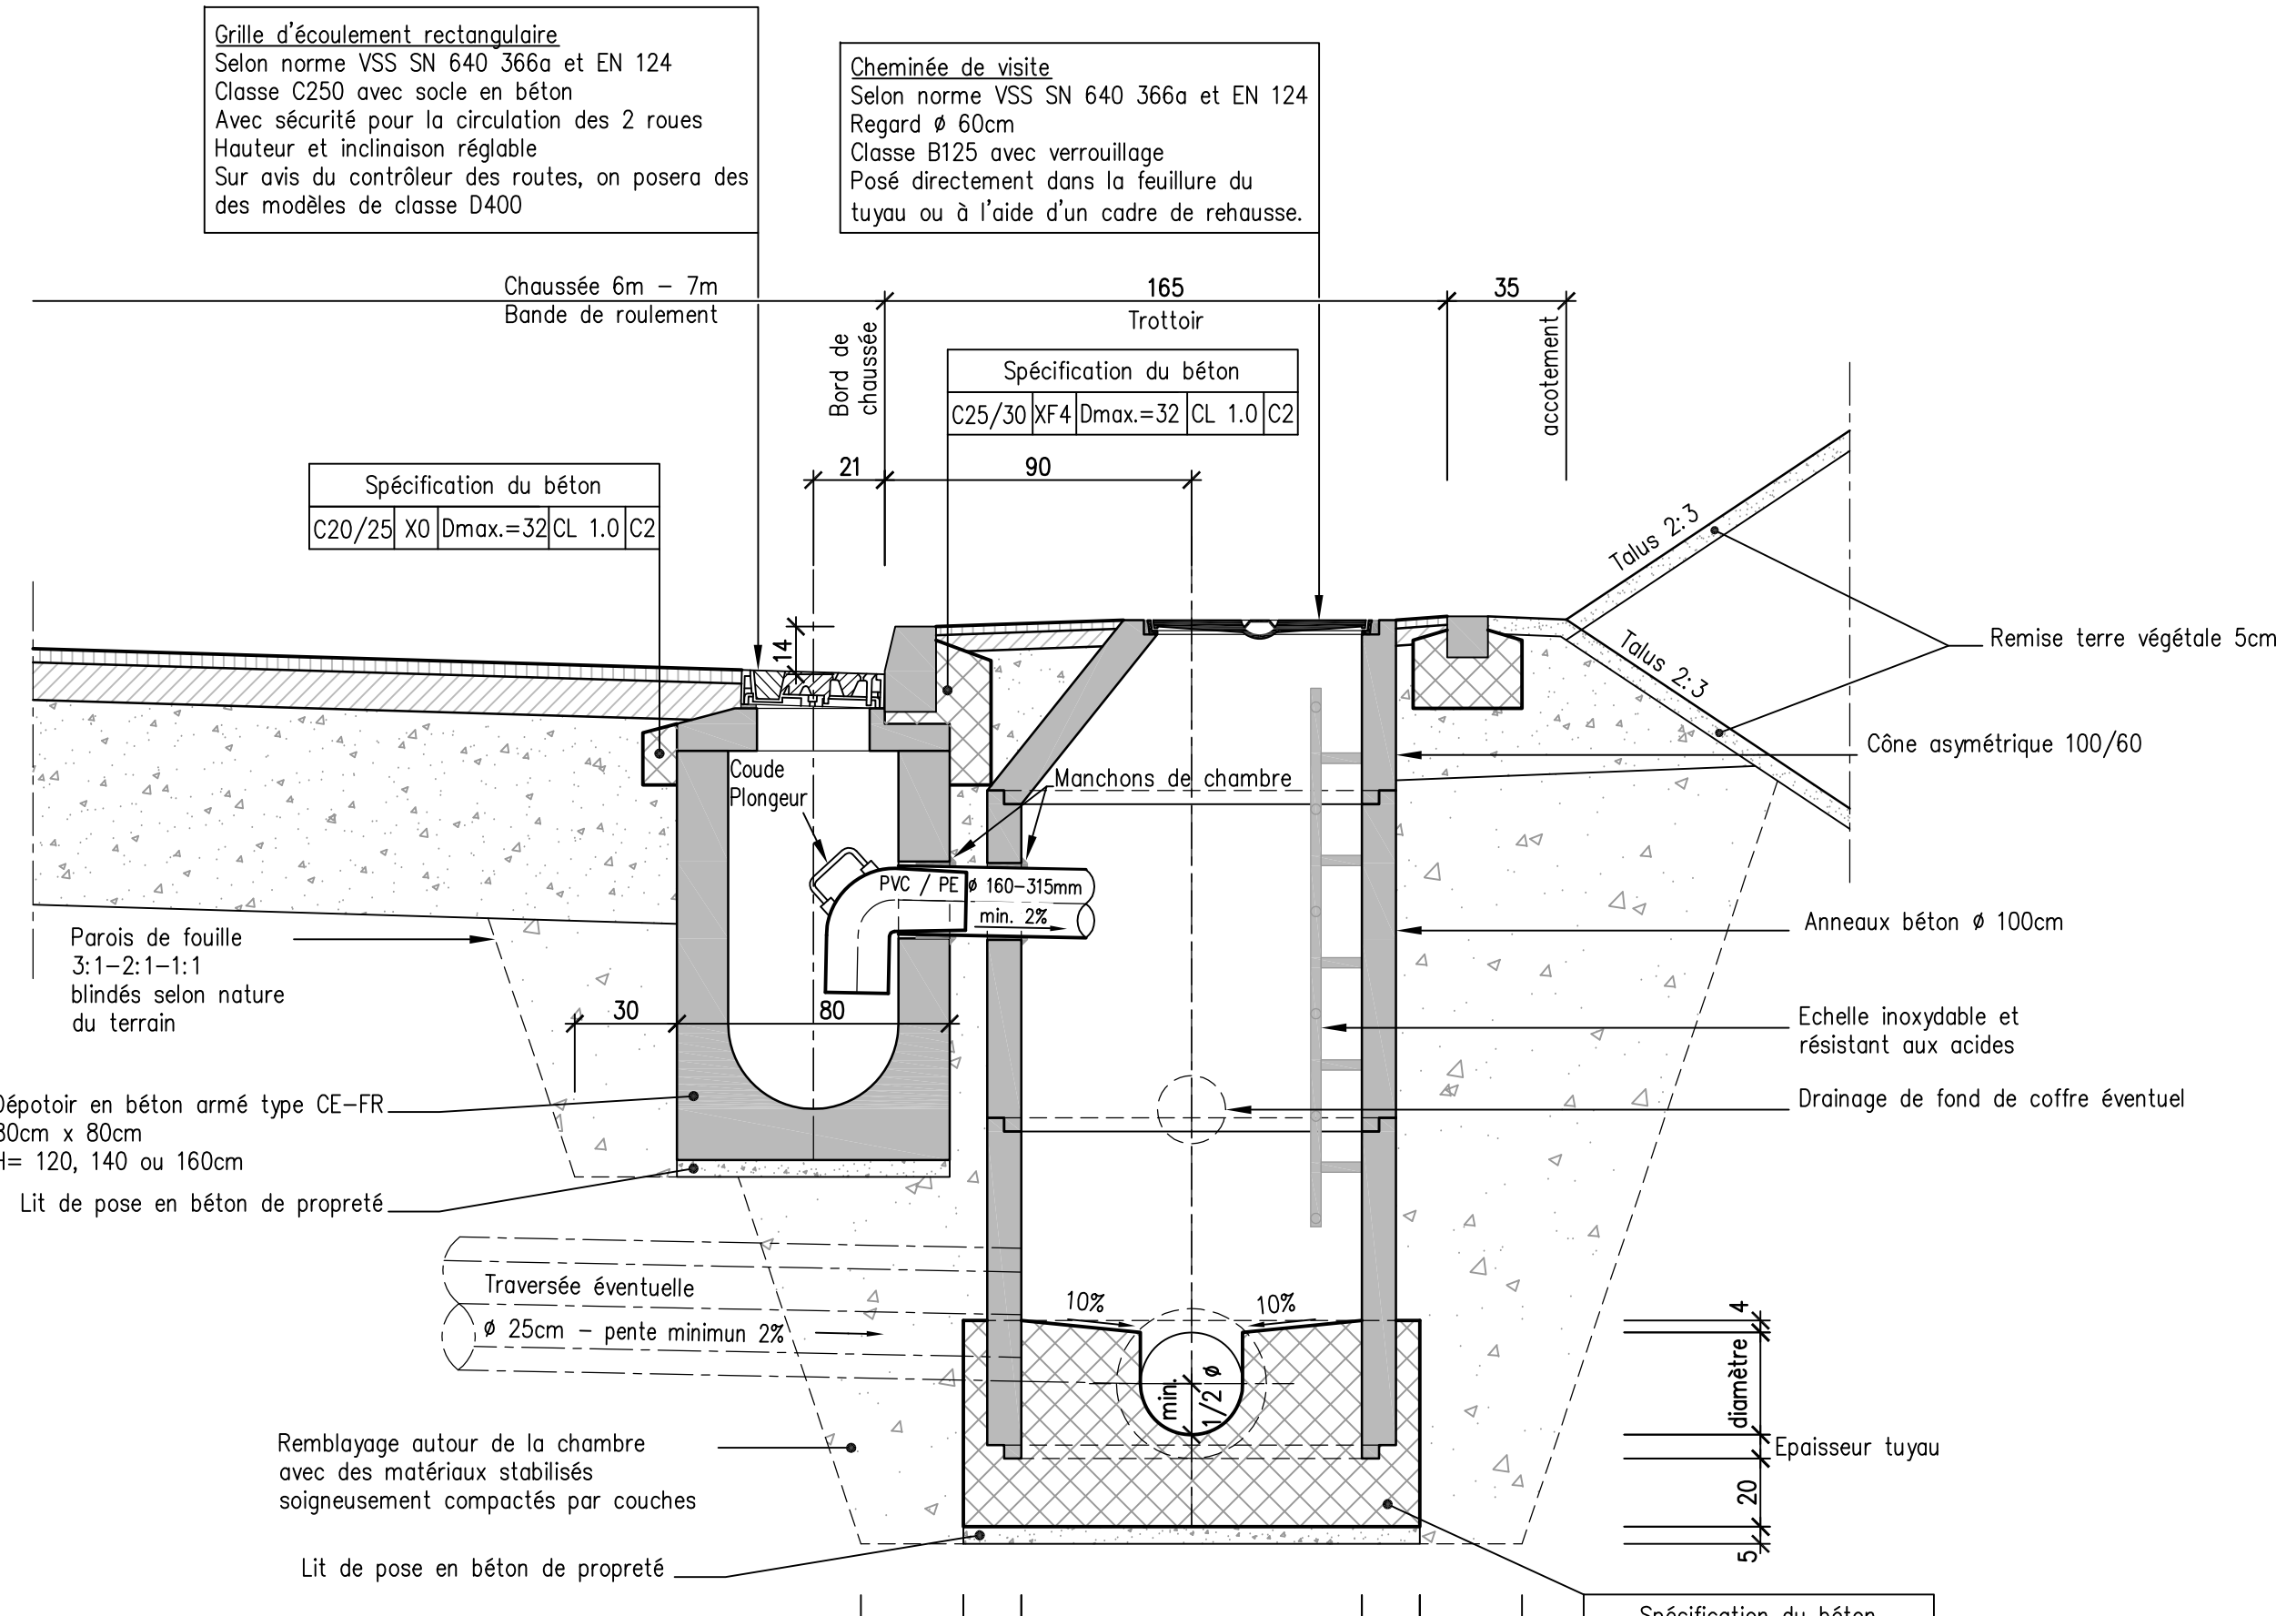

CHEMINEE POUR TUYAUX A PARTIR DE Ø 60cm ECH 1:20

