
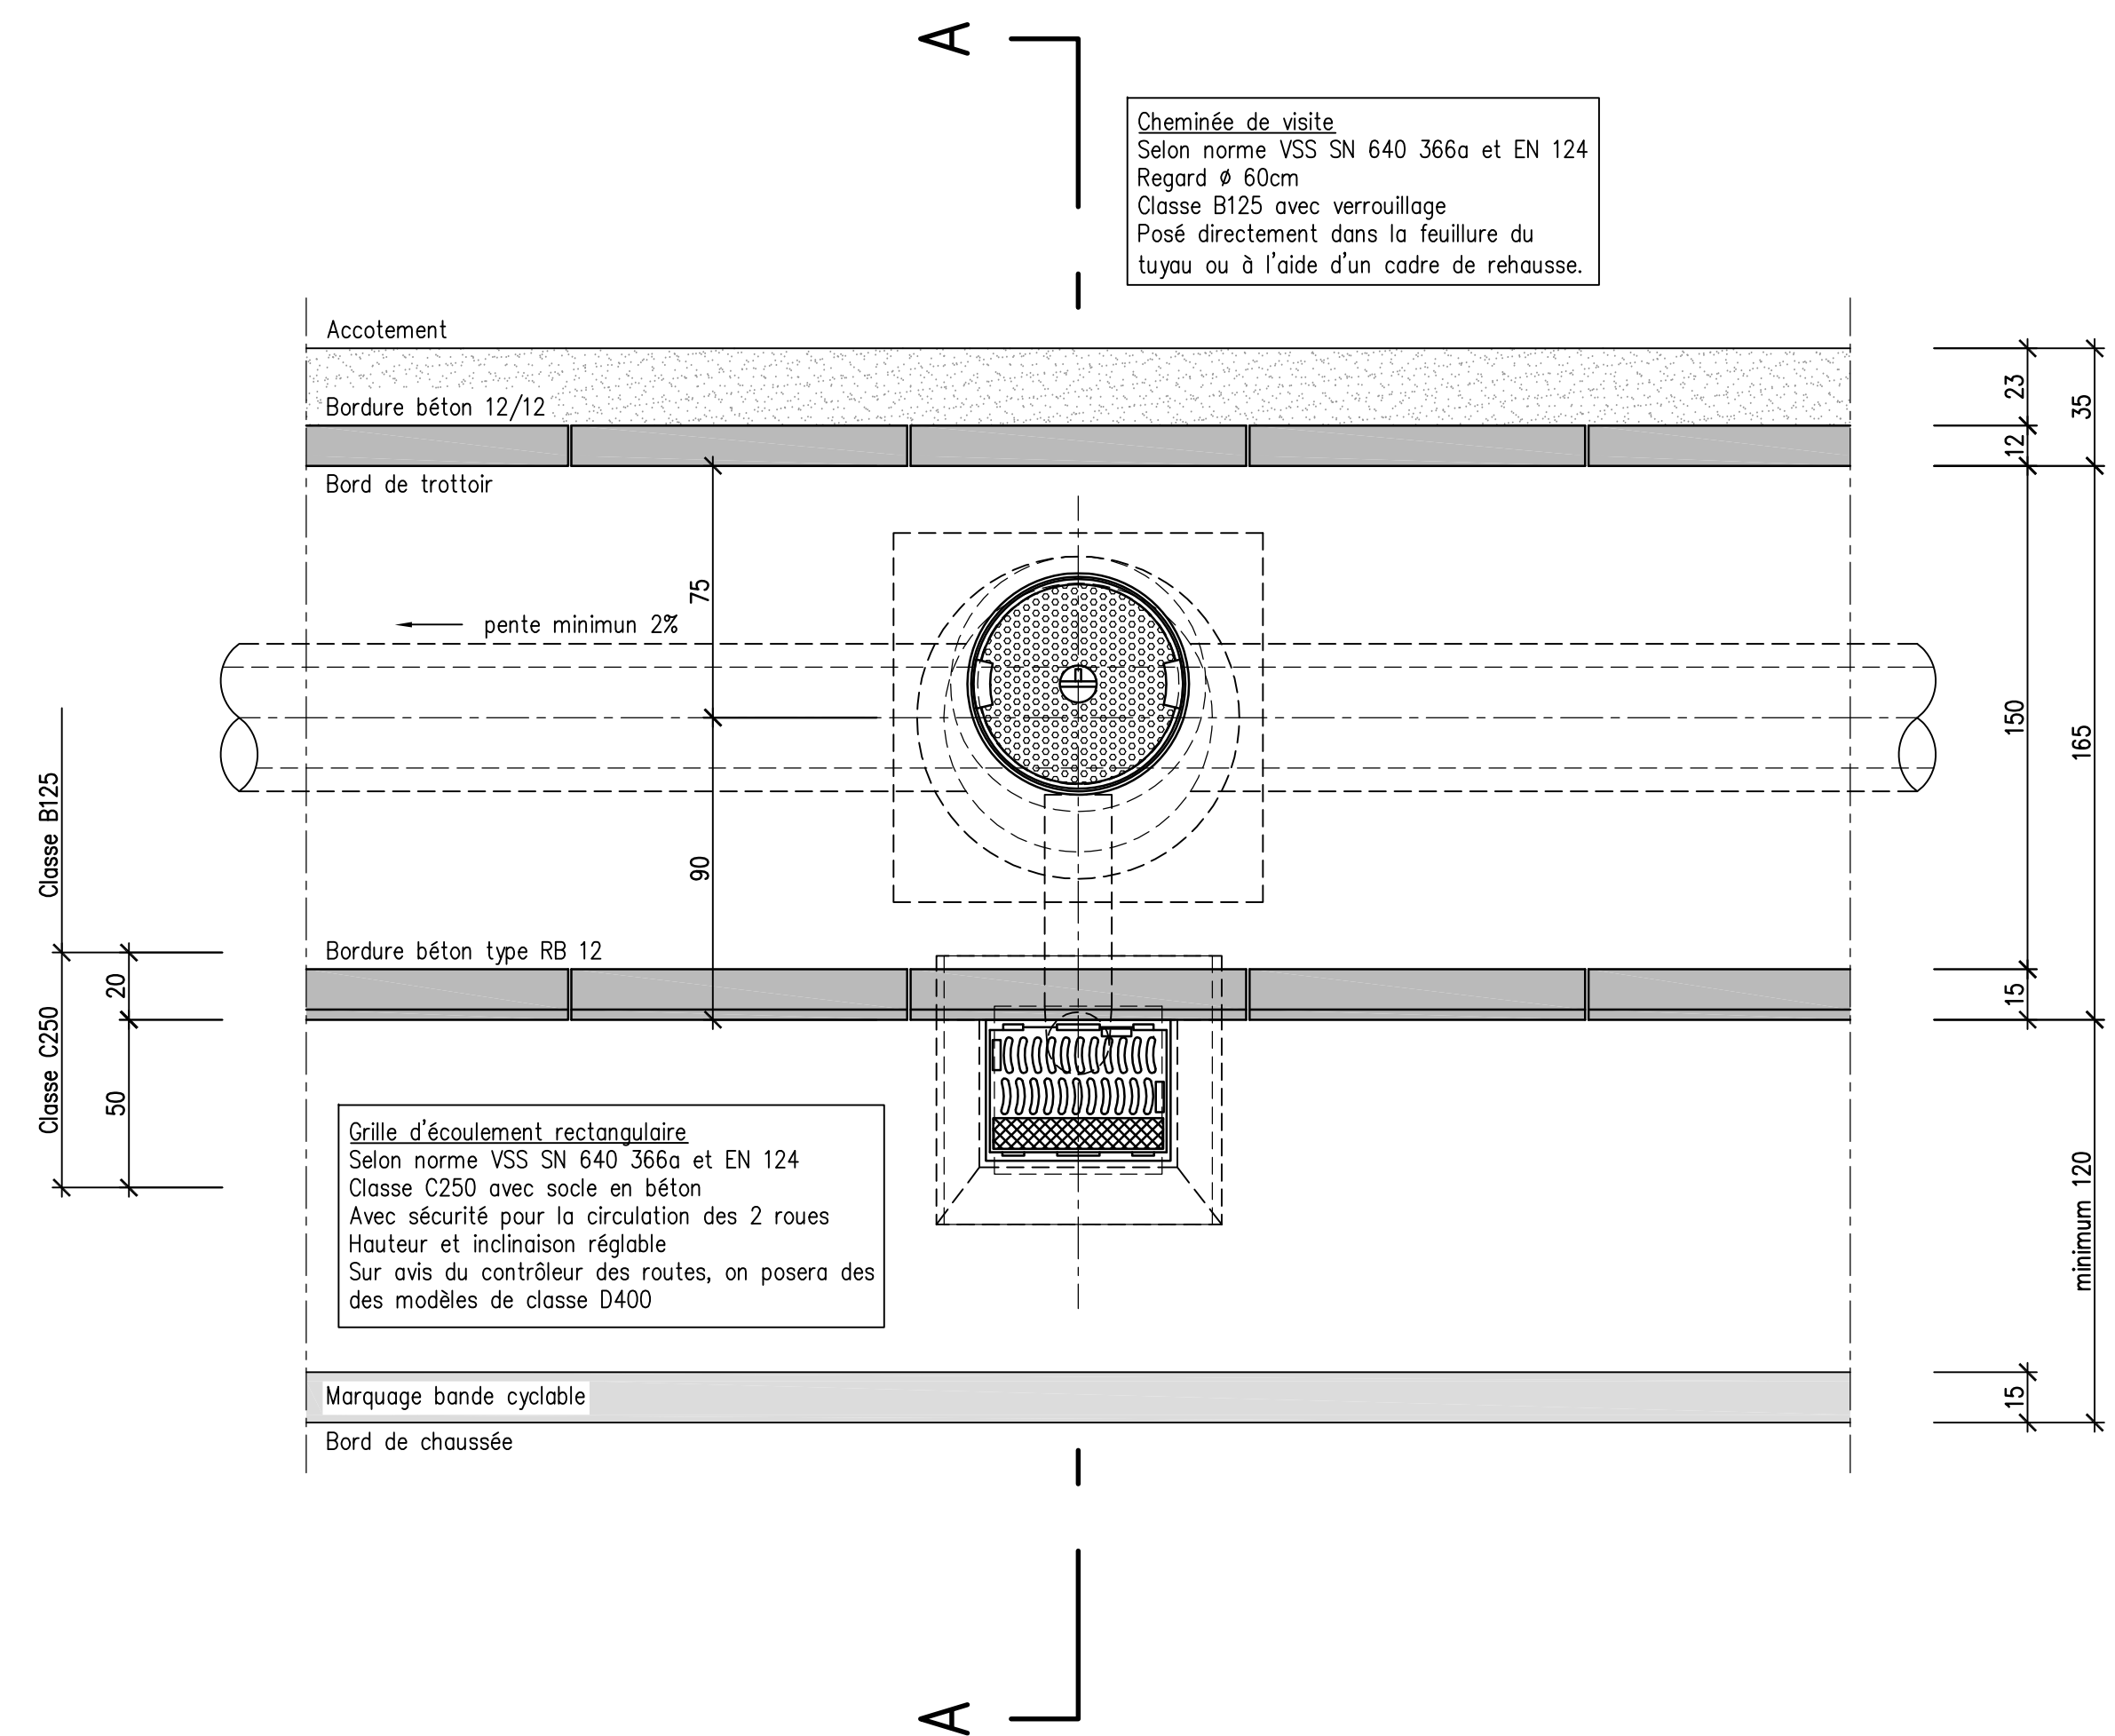


ETAT DE FRIBOURG
 STAAT FREIBURG
 Direction de l'aménagement, de l'environnement et des constructions DAEC
 Raumplanung, Umwelt- und Bauverwaltung RUBD
 Service des ponts et chaussées SPC
 Tiefbauamt TBA


Auteurs du projet
 Projektkoordinator
Cheminée d'évacuation
 Désignée par 
 Avec bande cyclable

Echelle :	Massstab :	Axe	Secteur	Chartre	Année	Objet	Numero
1:20	1:6						
Format :	59.4 x 126	Achse	Sektor	Baustelle	Jahr	Objekt	Nummer
Date	26.05.2010	Sign.	J.R.	Vis.	14.04.2011	J.R.	


VUE EN PLAN ECH 1:20
CHAMBRE Ø 80cm




COUPE A-A ECH 1:20
PROFONDEUR JUSQU'A 150cm

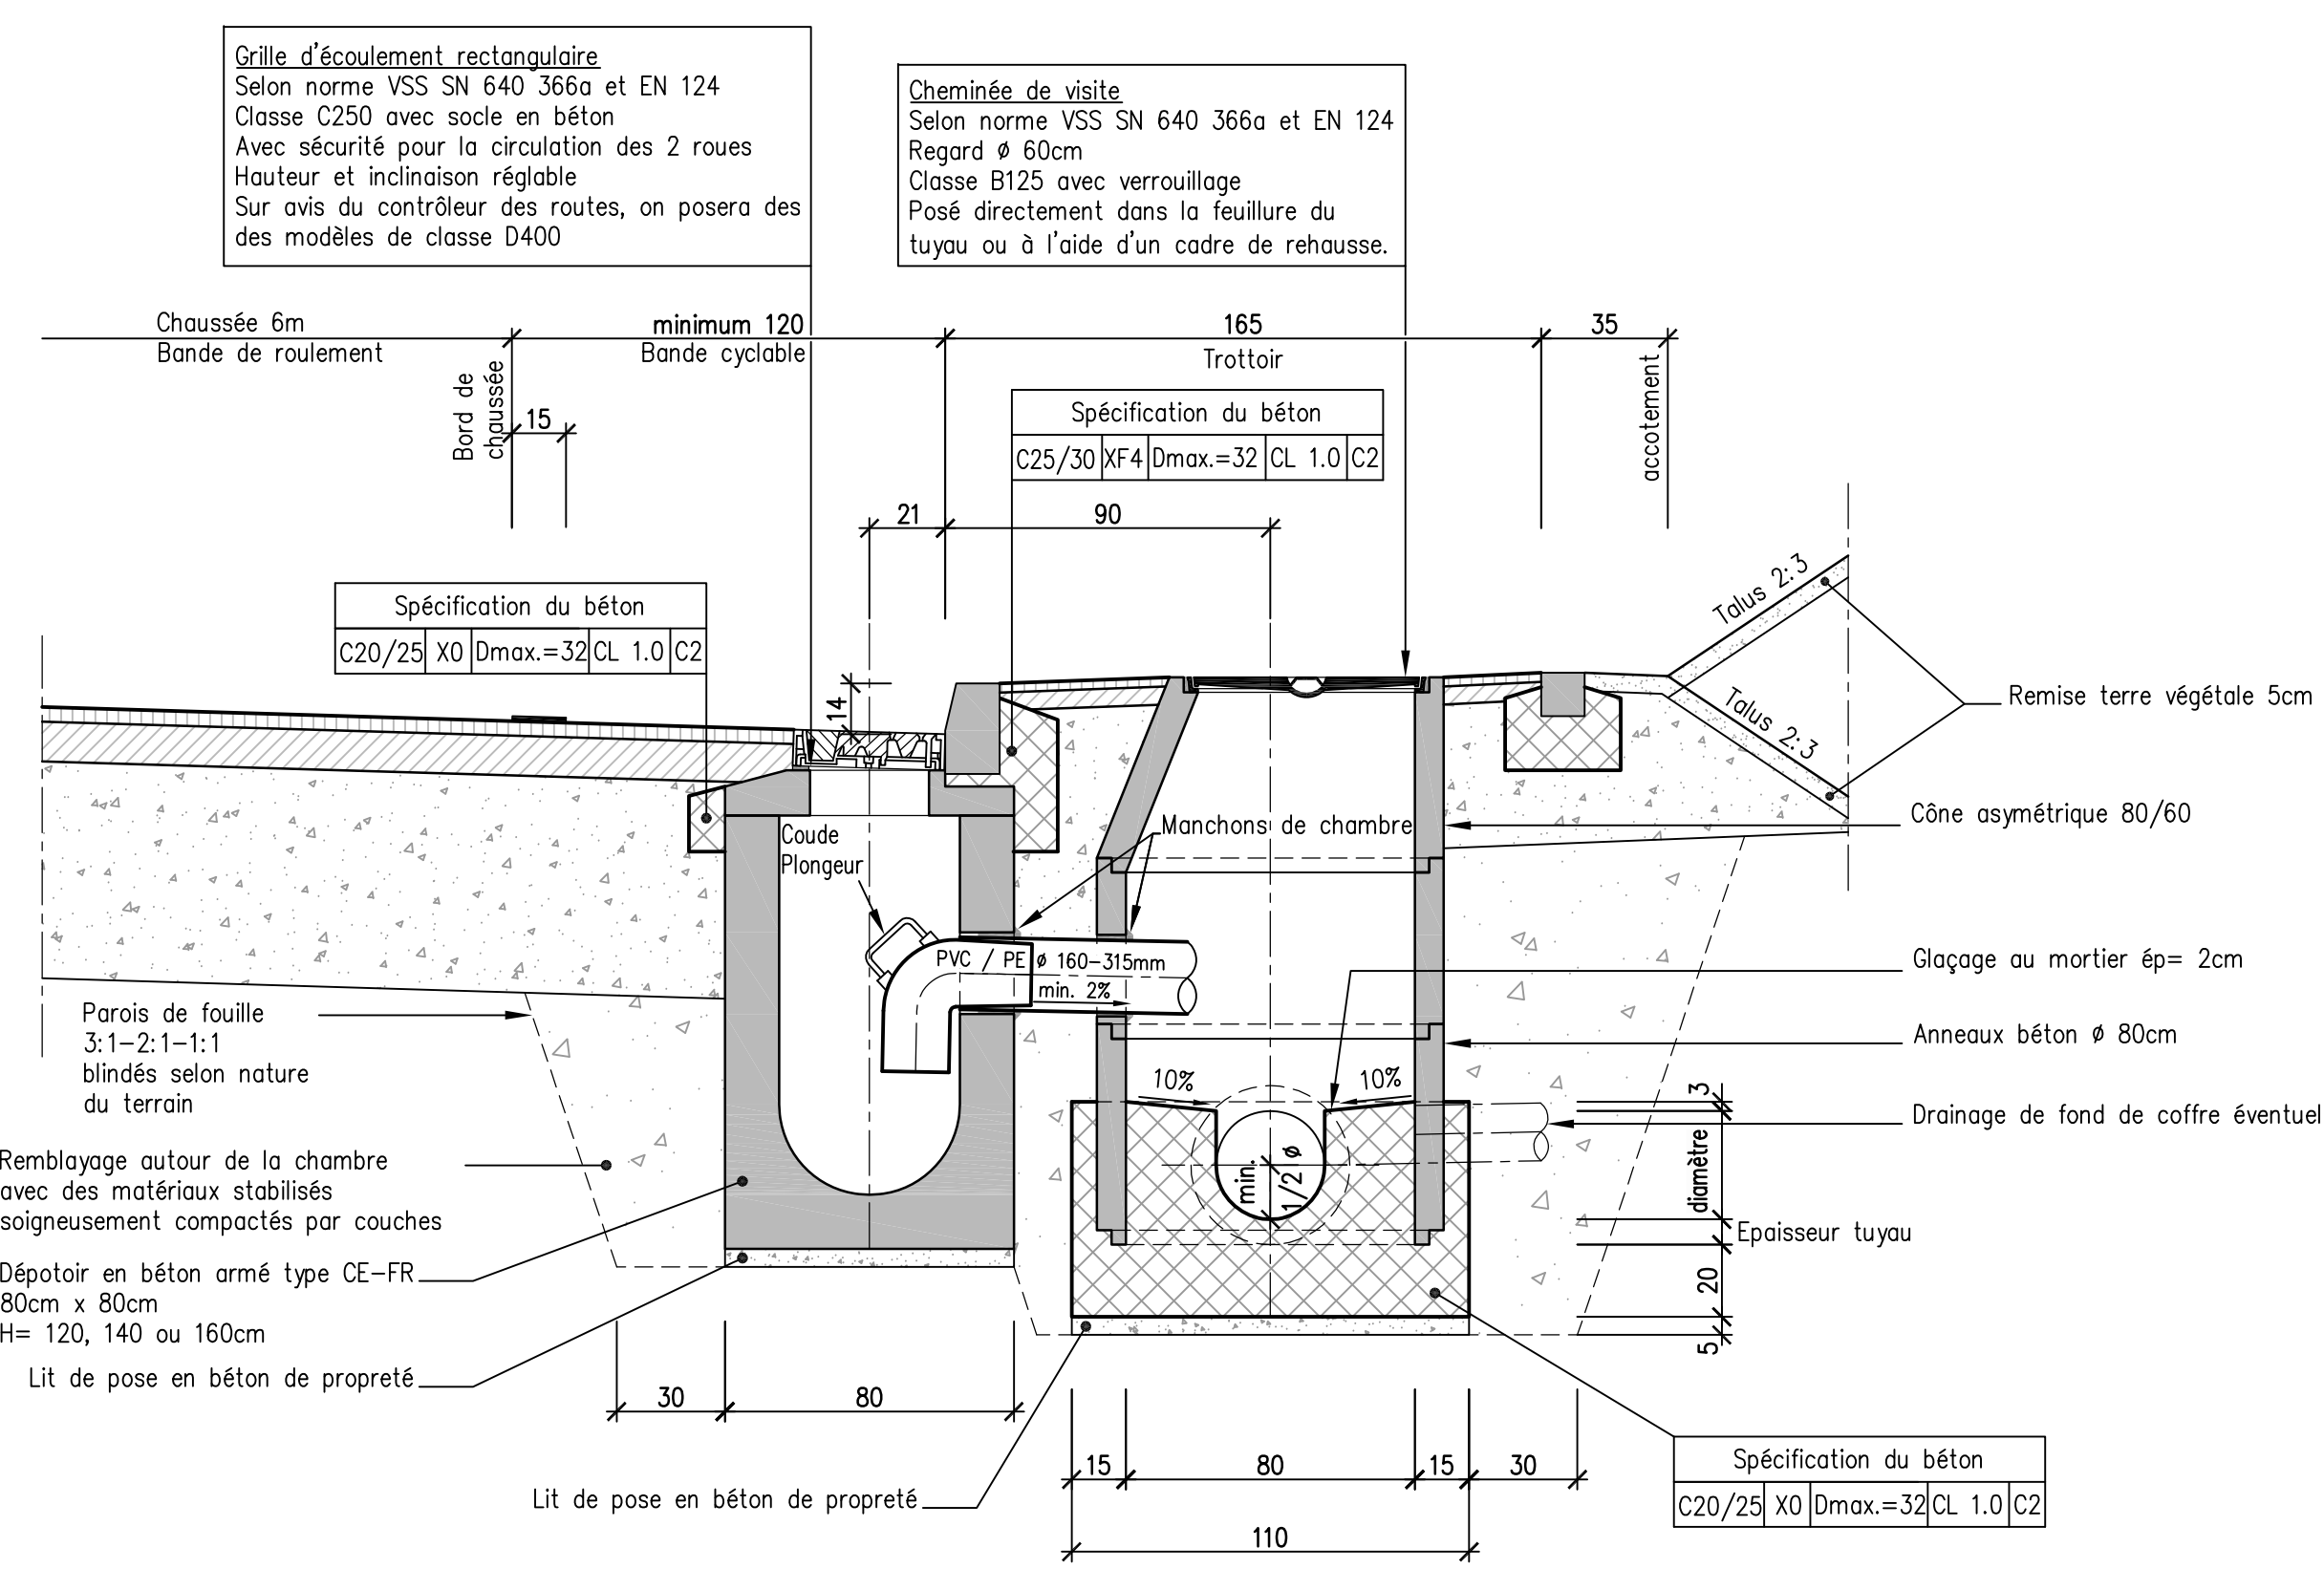

VUE EN PLAN ECH 1:20
CHAMBRE Ø 100cm

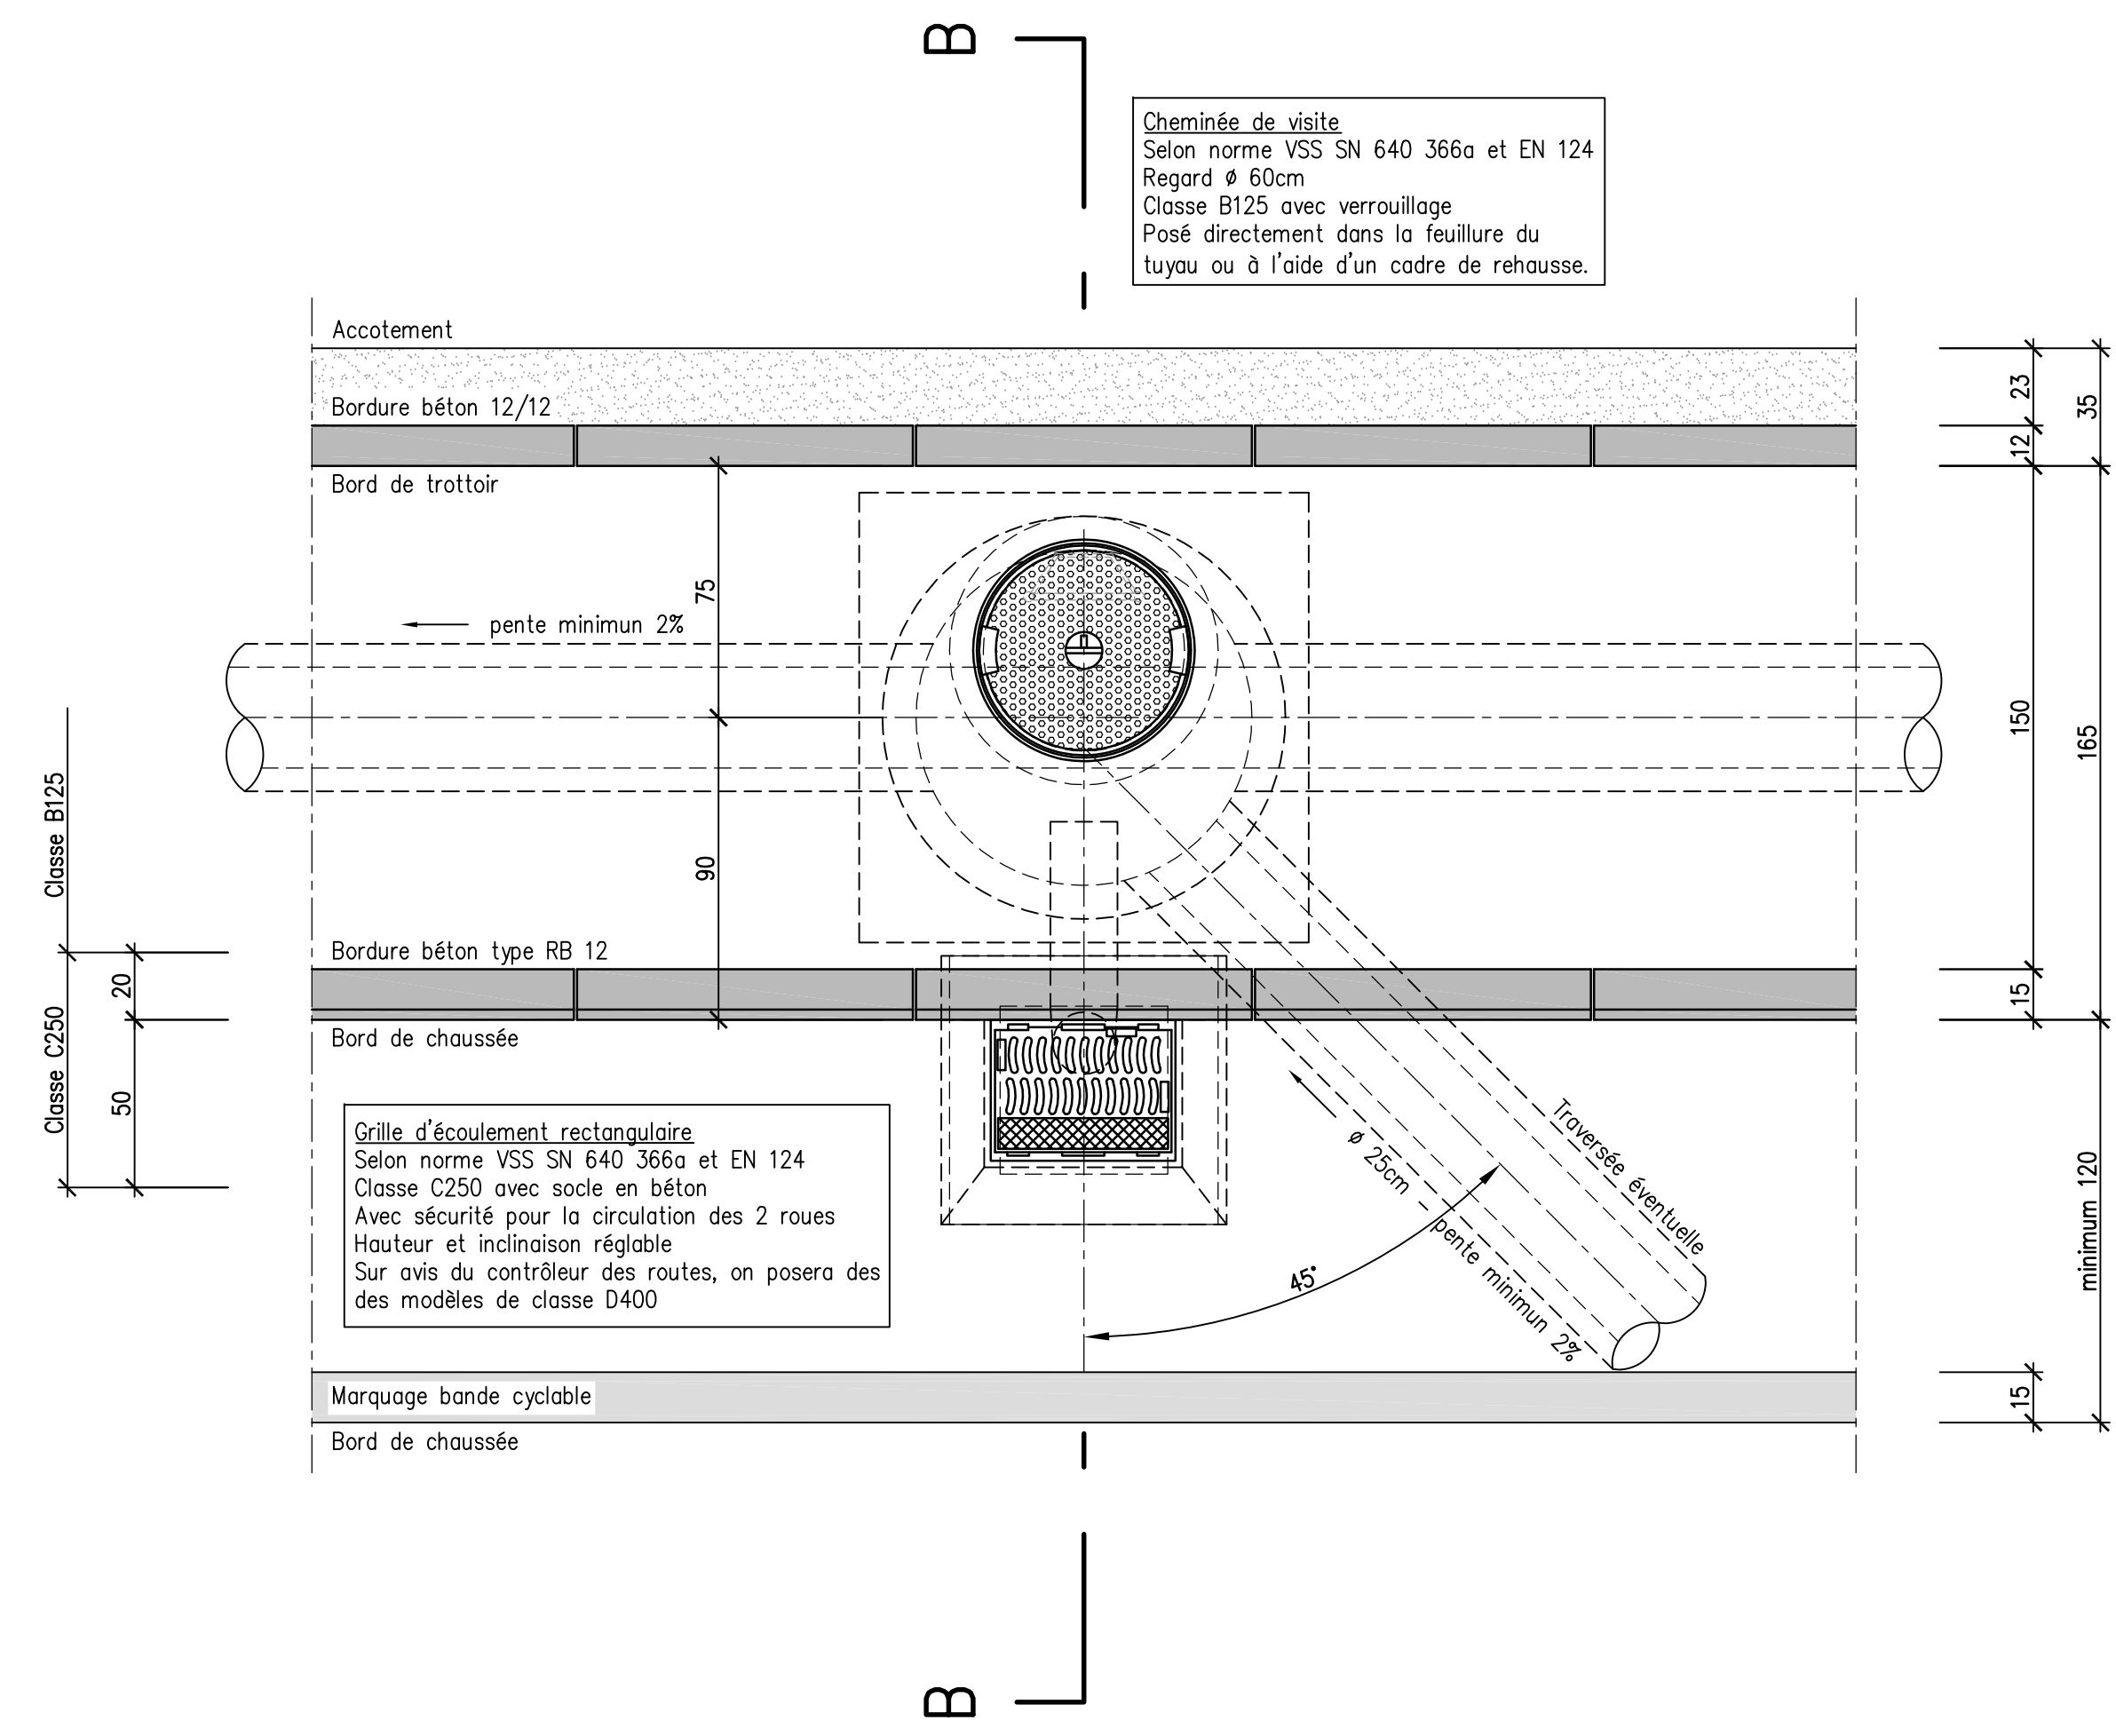

COUPE B-B ECH 1:20
PROFONDEUR A PARTIR DE 150cm

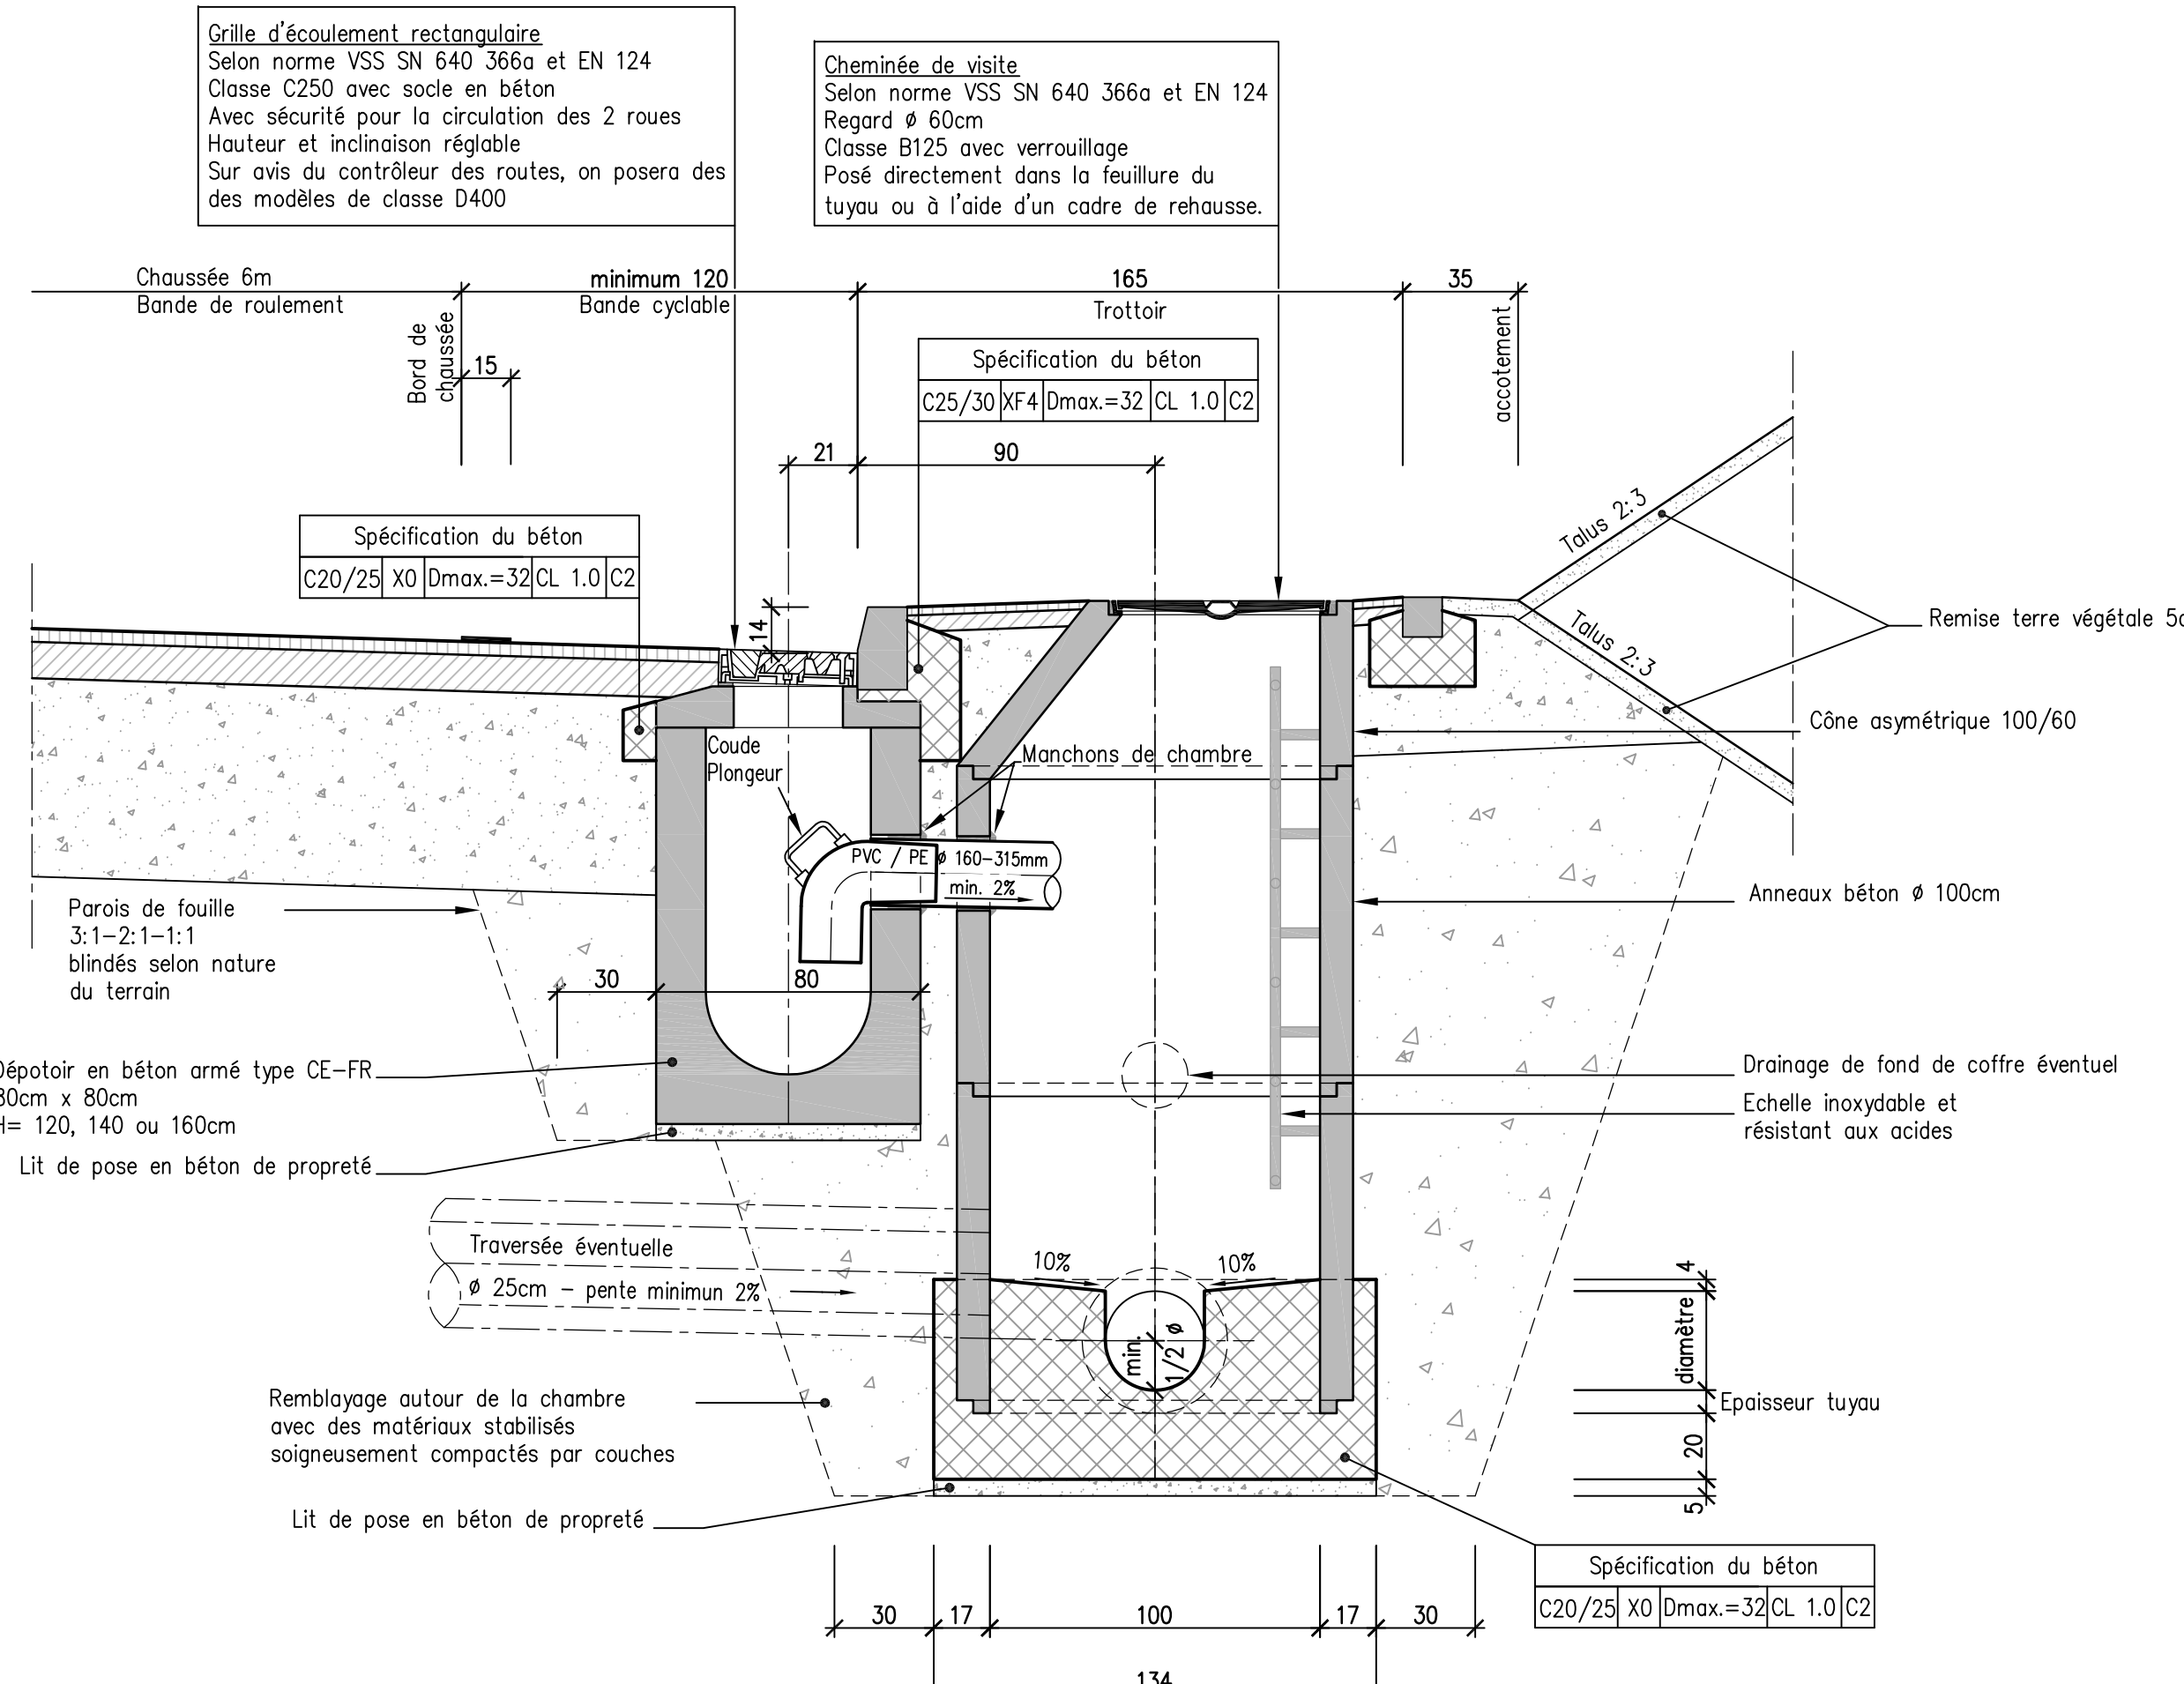

CHEMINEE POUR TUYAUX A PARTIR DE Ø 60cm ECH 1:20

