







Schéma synoptique de la commune de ...

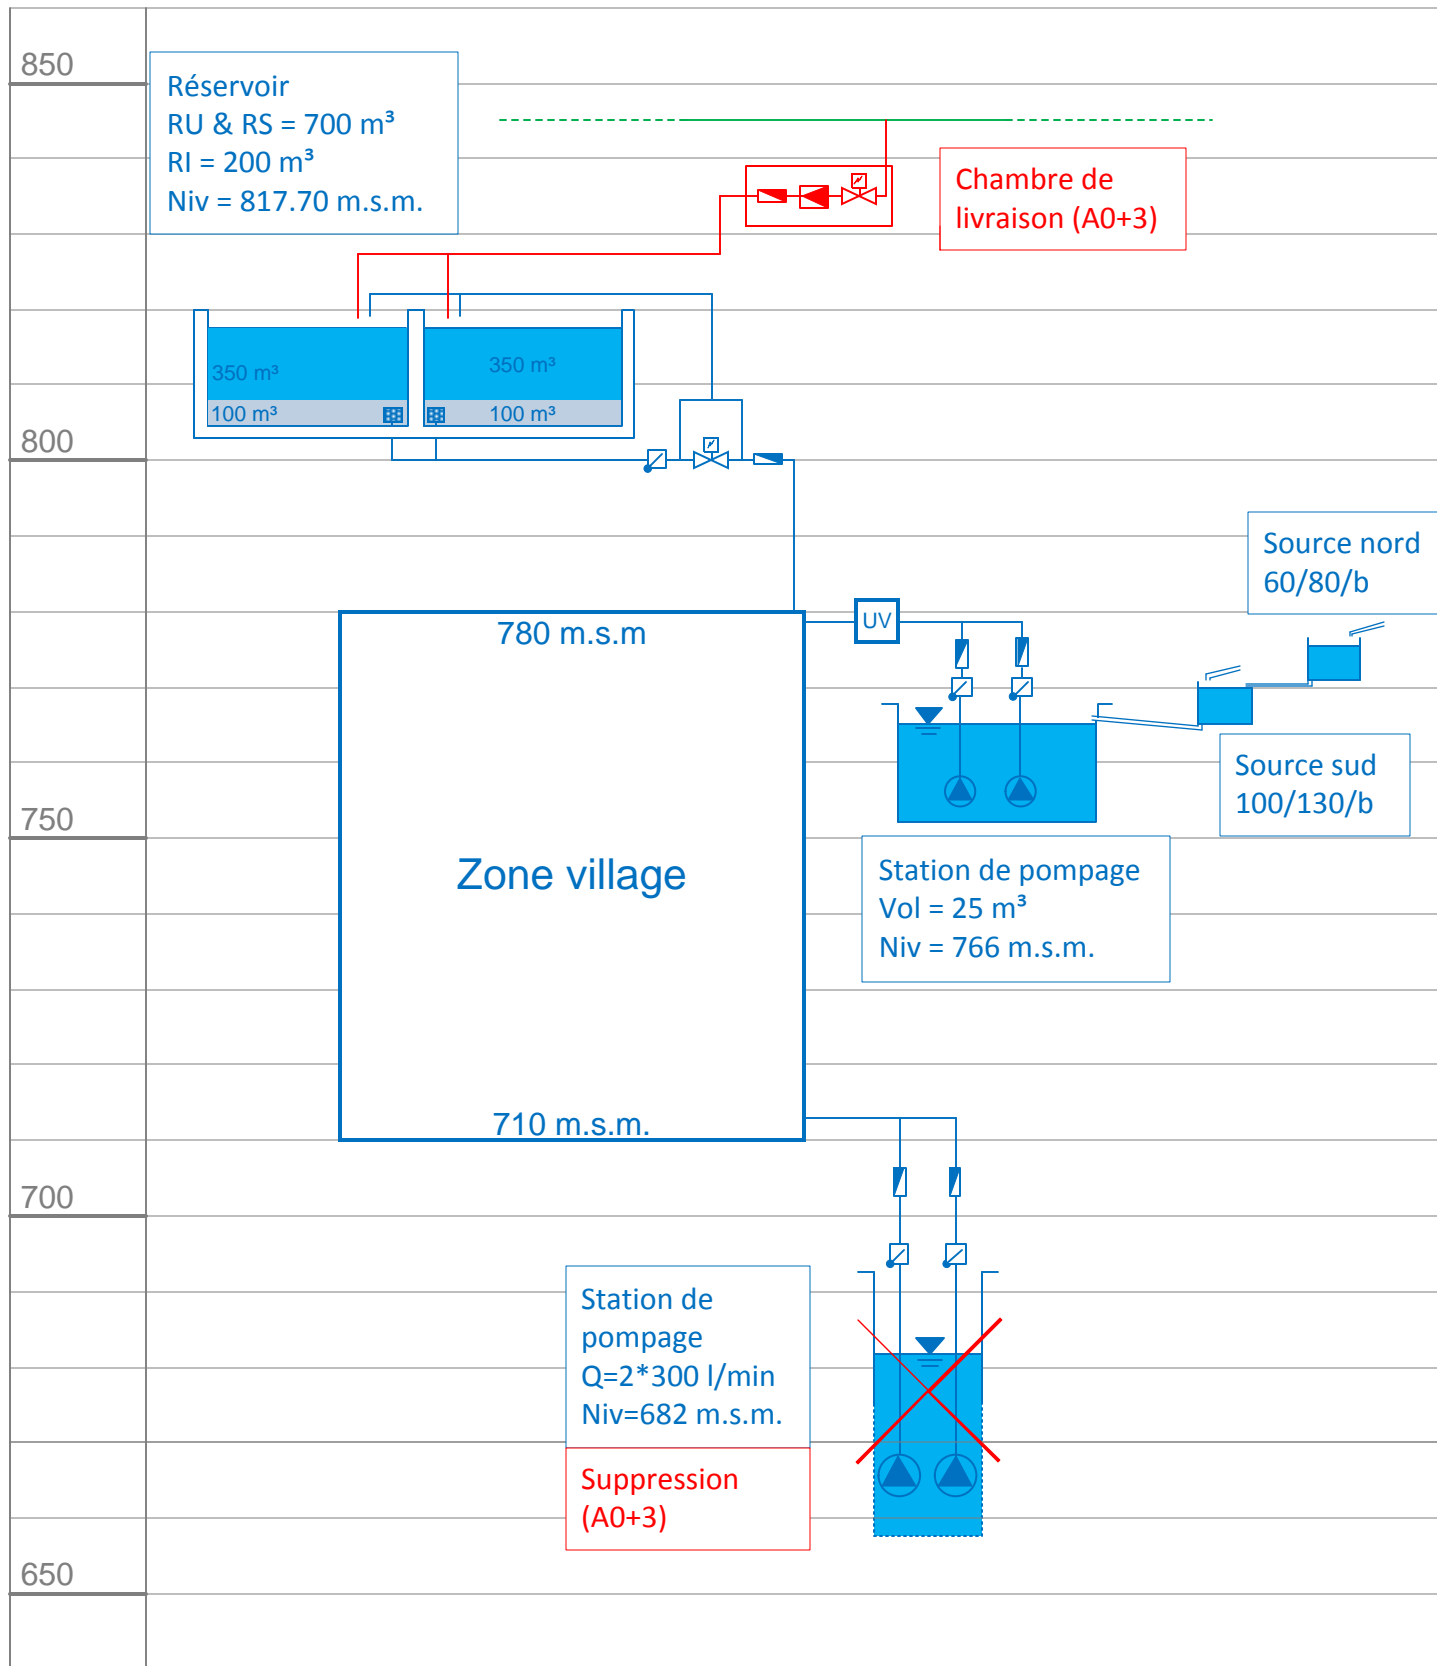

- Légende
-  pompe
 -  clapet anti-retour
 -  réducteur de pression
 -  vanne télécommandée
 -  compteur d'eau