


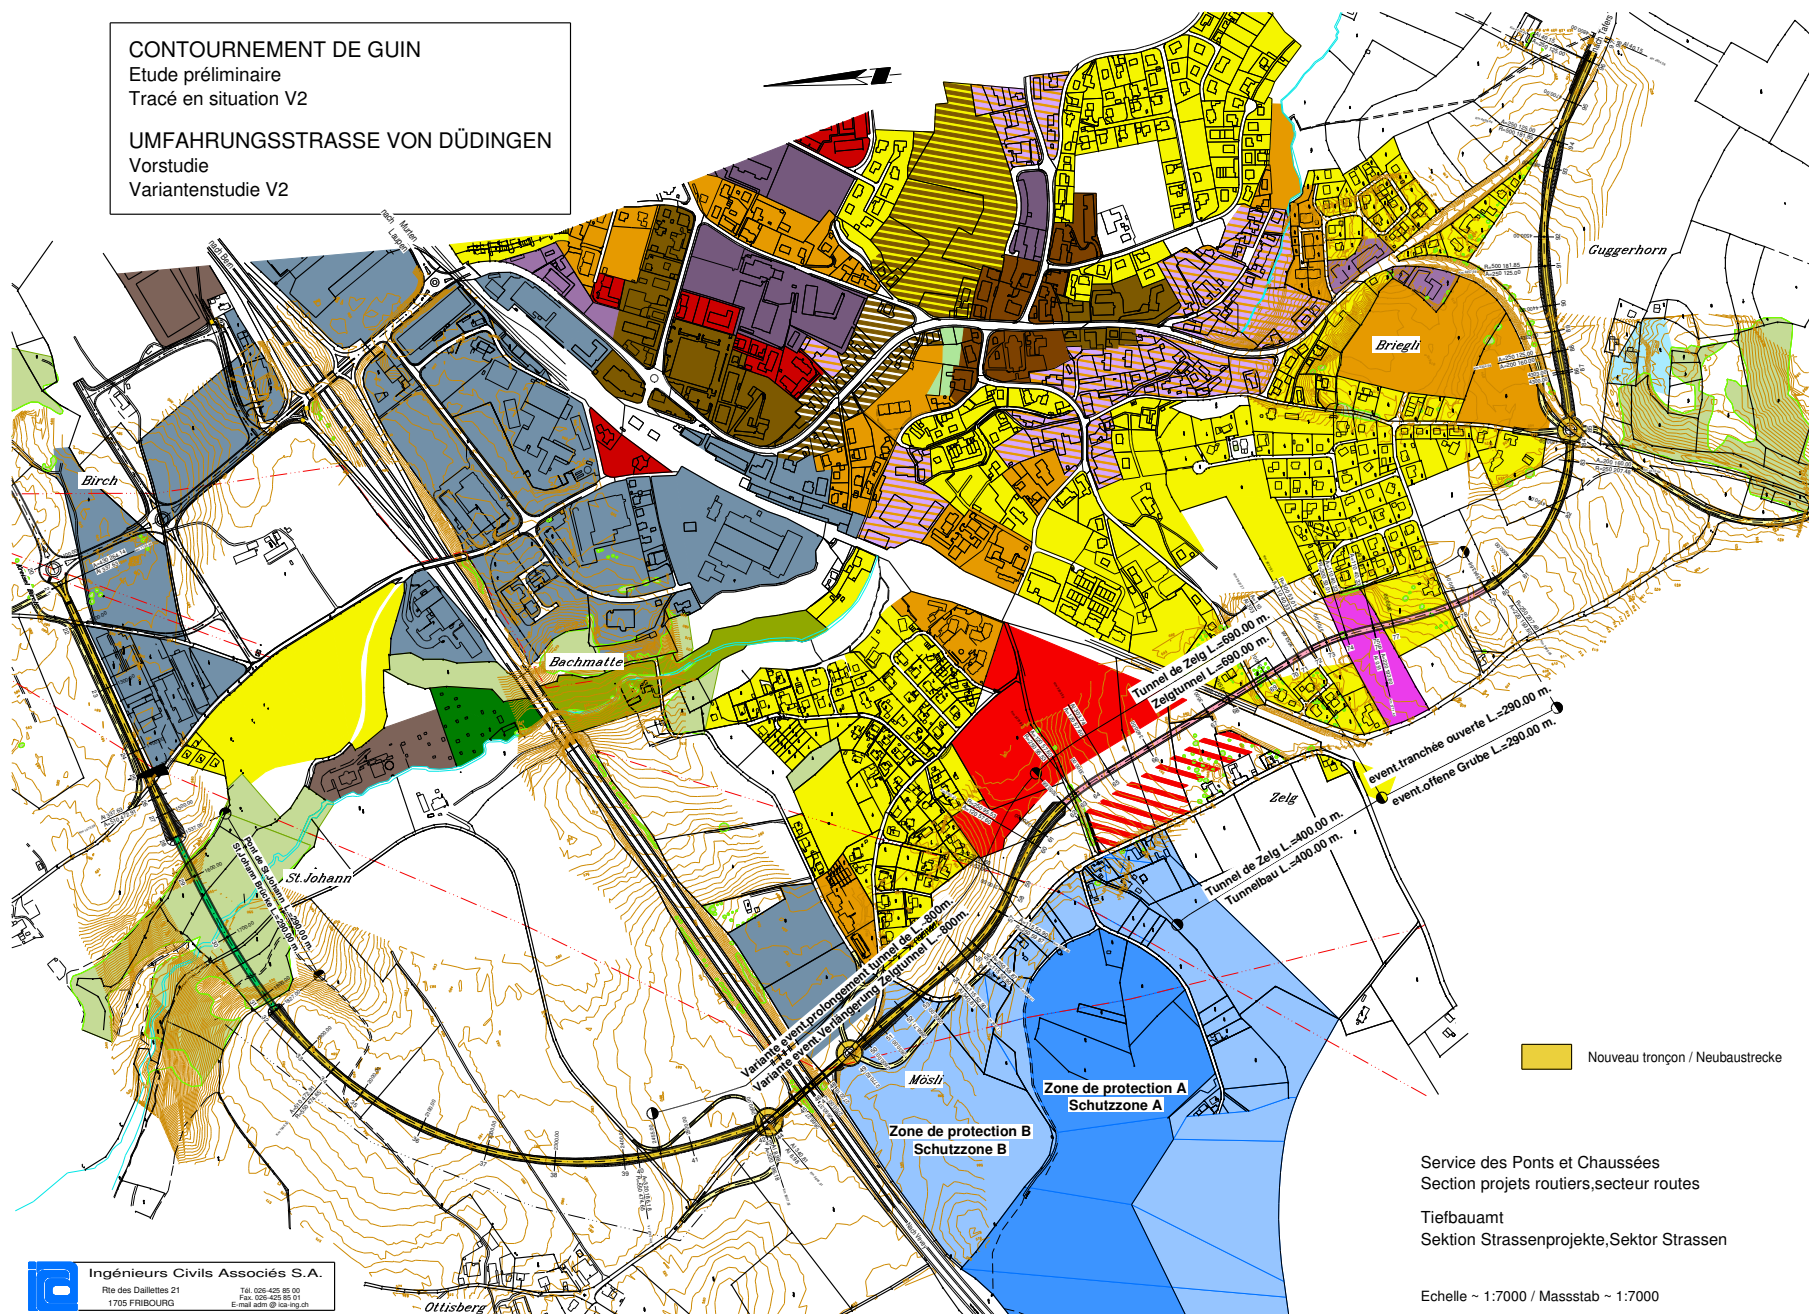

CONTOURNEMENT DE GUIN
Etude préliminaire
Tracé en situation V2

UMFAHRUNGSSTRASSE VON DÜDINGEN
Vorstudie
Variantenstudie V2



Nouveau tronçon / Neubaustrecke

Zone de protection A
Schutzzone A

Zone de protection B
Schutzzone B

Service des Ponts et Chaussées
Section projets routiers, secteur routes
Tiefbauamt
Sektion Strassenprojekte, Sektor Strassen

Echelle ~ 1:7000 / Massstab ~ 1:7000

Ingénieurs Civils Associés S.A.
Rte des Daillettes 21
1705 FRIBOURG
Tel: 026-425 85 00
Fax: 026-425 85 01
E-mail: adm@ica-vg.ch