



MAITRE D'OUVRAGE
SERVICE DES BATIMENTS CANTON FRIBOURG GRAND RUE 32 CH-1700 FRIBOURG
TEL 026 305 37 84 FAX 026 305 38 03 EMAIL SBAT@FR.CH



ARCHITECTURE (GESTION DU PROJET):
KADEN ARCHITEKTEN SIA BINZSTRASSE 23 CH-8045 ZÜRICH
TEL 043 317 91 31 FAX 043 317 91 33 EMAIL INFO@KADEN.CH

TRIBUNAL CANTONAL FRIBOURG

SITUATION

AVANT-PROJET
NR 1_001_A4
29-07-09, KAD



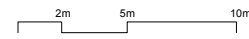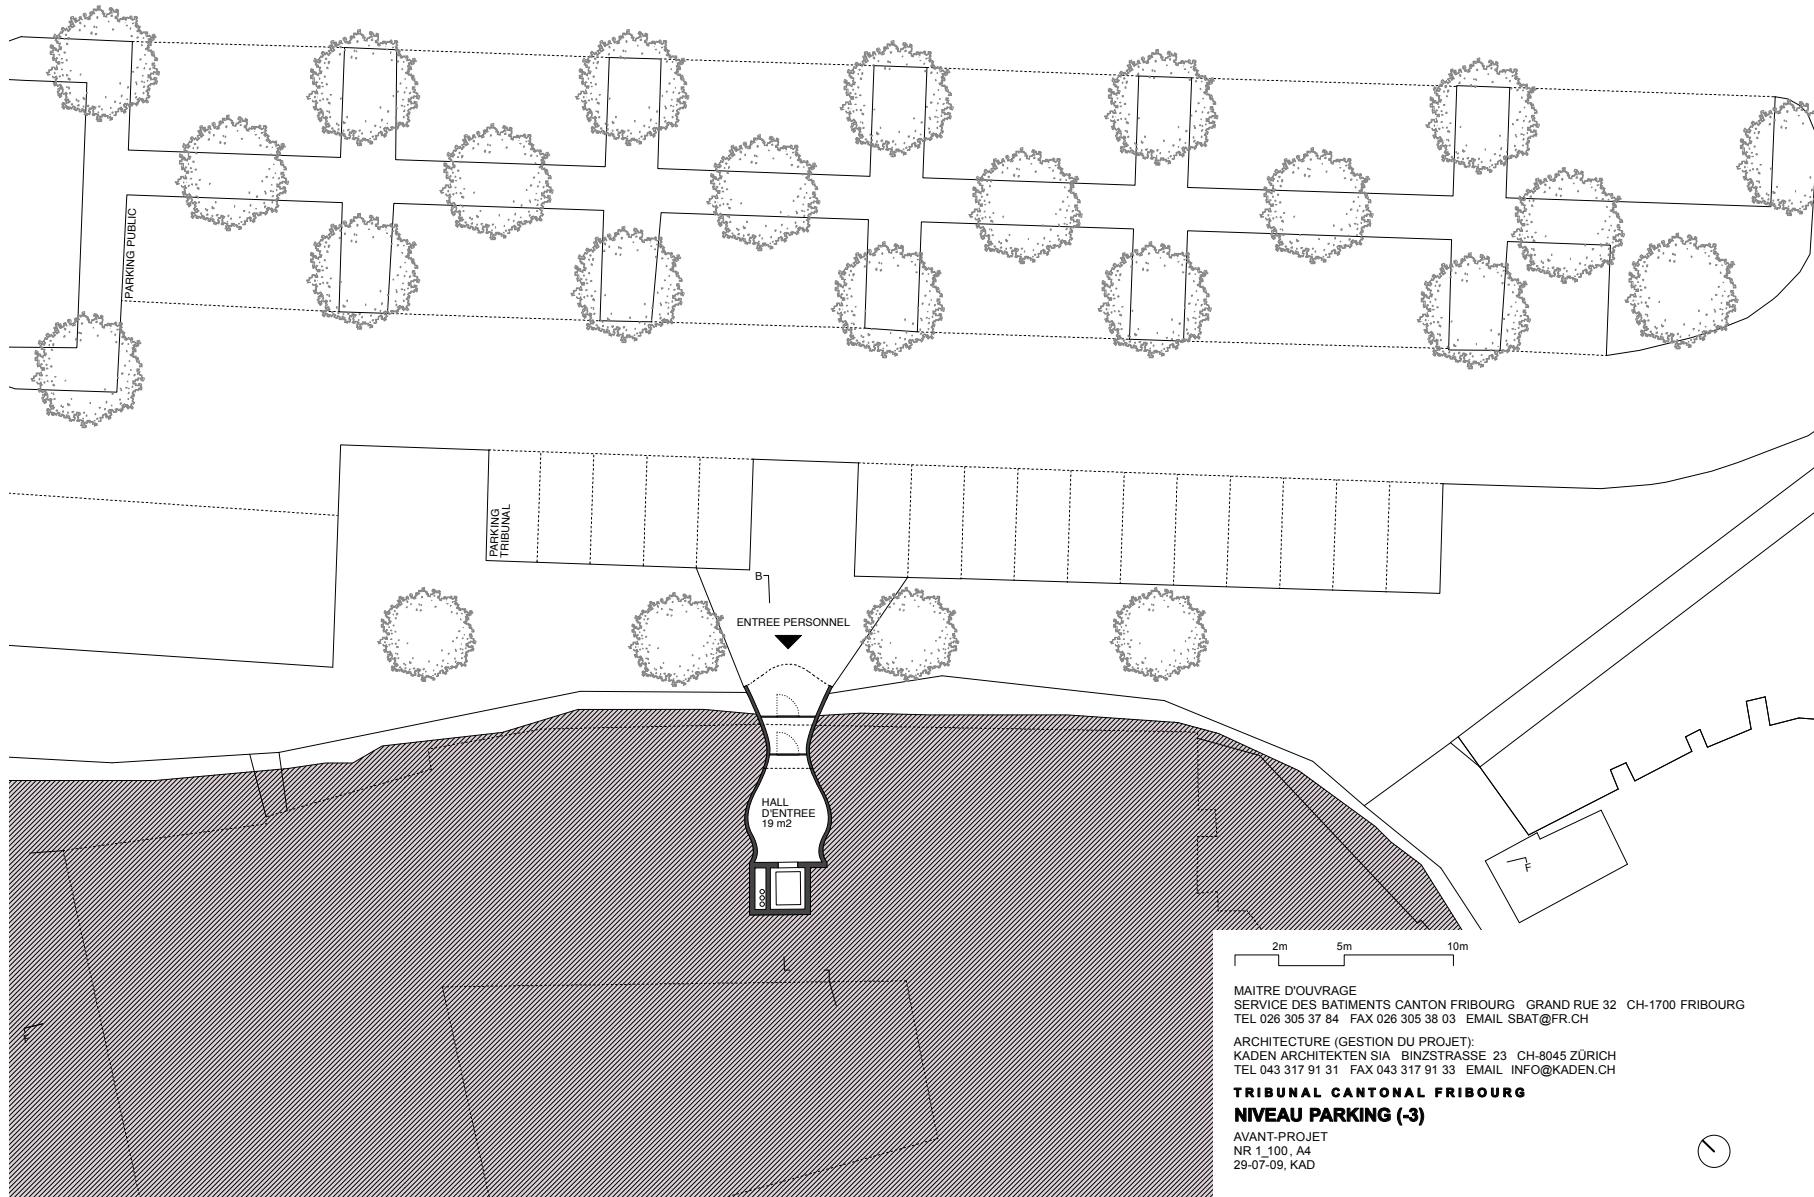



MAITRE D'OUVRAGE
SERVICE DES BATIMENTS CANTON FRIBOURG GRAND RUE 32 CH-1700 FRIBOURG
TEL 026 305 37 84 FAX 026 305 38 03 EMAIL SBAT@FR.CH

ARCHITECTURE (GESTION DU PROJET):
KADEN ARCHITEKTEN SIA BINZSTRASSE 23 CH-8045 ZÜRICH
TEL 043 317 91 31 FAX 043 317 91 33 EMAIL INFO@KADEN.CH

**TRIBUNAL CANTONAL FRIBOURG
NIVEAU PARKING (-3)**

AVANT-PROJET
NR 1.100, A4
29-07-09, KAD



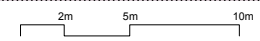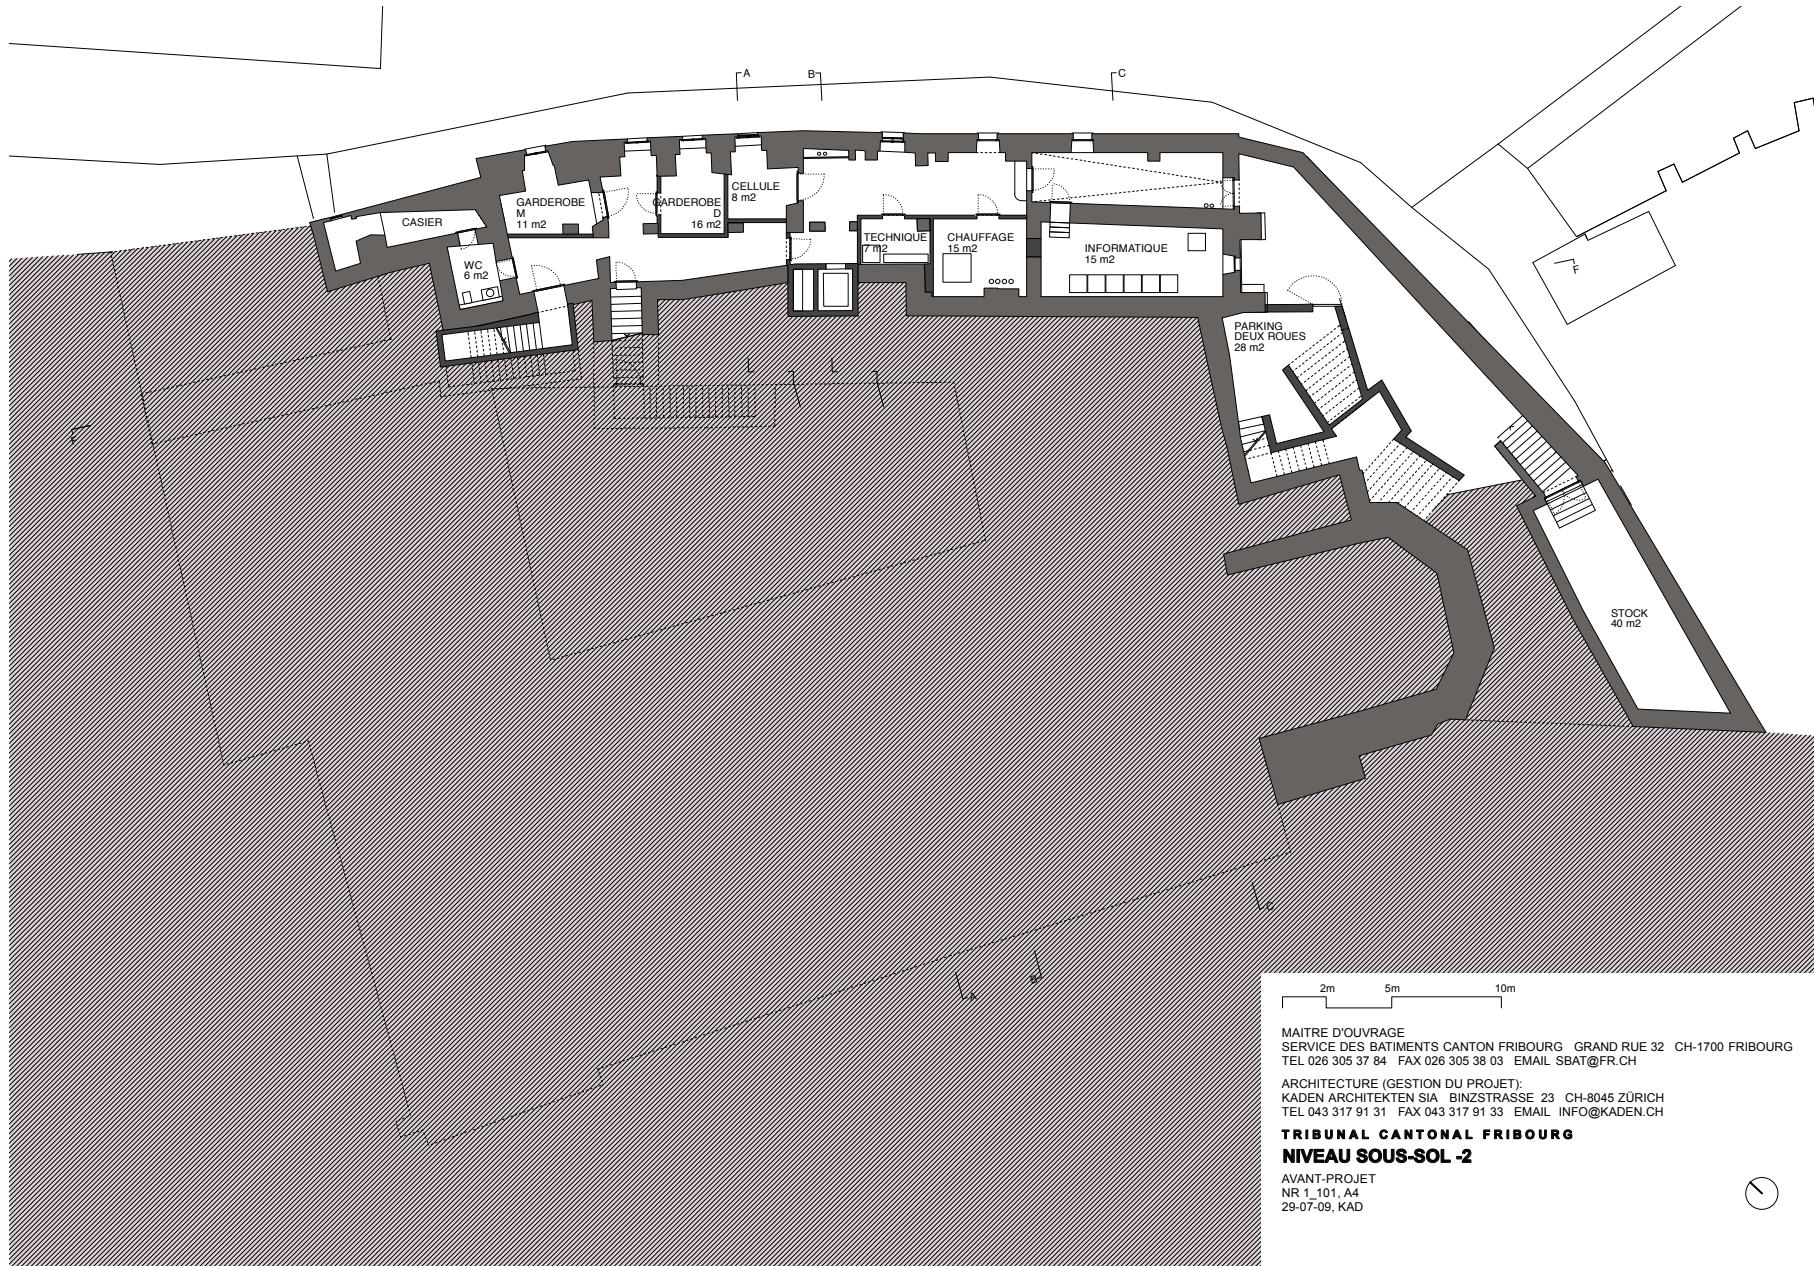


MAITRE D'OUVRAGE
SERVICE DES BATIMENTS CANTON FRIBOURG GRAND RUE 32 CH-1700 FRIBOURG
TEL 026 305 37 84 FAX 026 305 38 03 EMAIL SBAT@FR.CH

ARCHITECTURE (GESTION DU PROJET):
KADEN ARCHITEKTEN SIA BINZSTRASSE 23 CH-8045 ZÜRICH
TEL 043 317 91 31 FAX 043 317 91 33 EMAIL INFO@KADEN.CH

**TRIBUNAL CANTONAL FRIBOURG
NIVEAU SOUS-SOL -2**

AVANT-PROJET
NR 1_101_A4
29-07-09, KAD




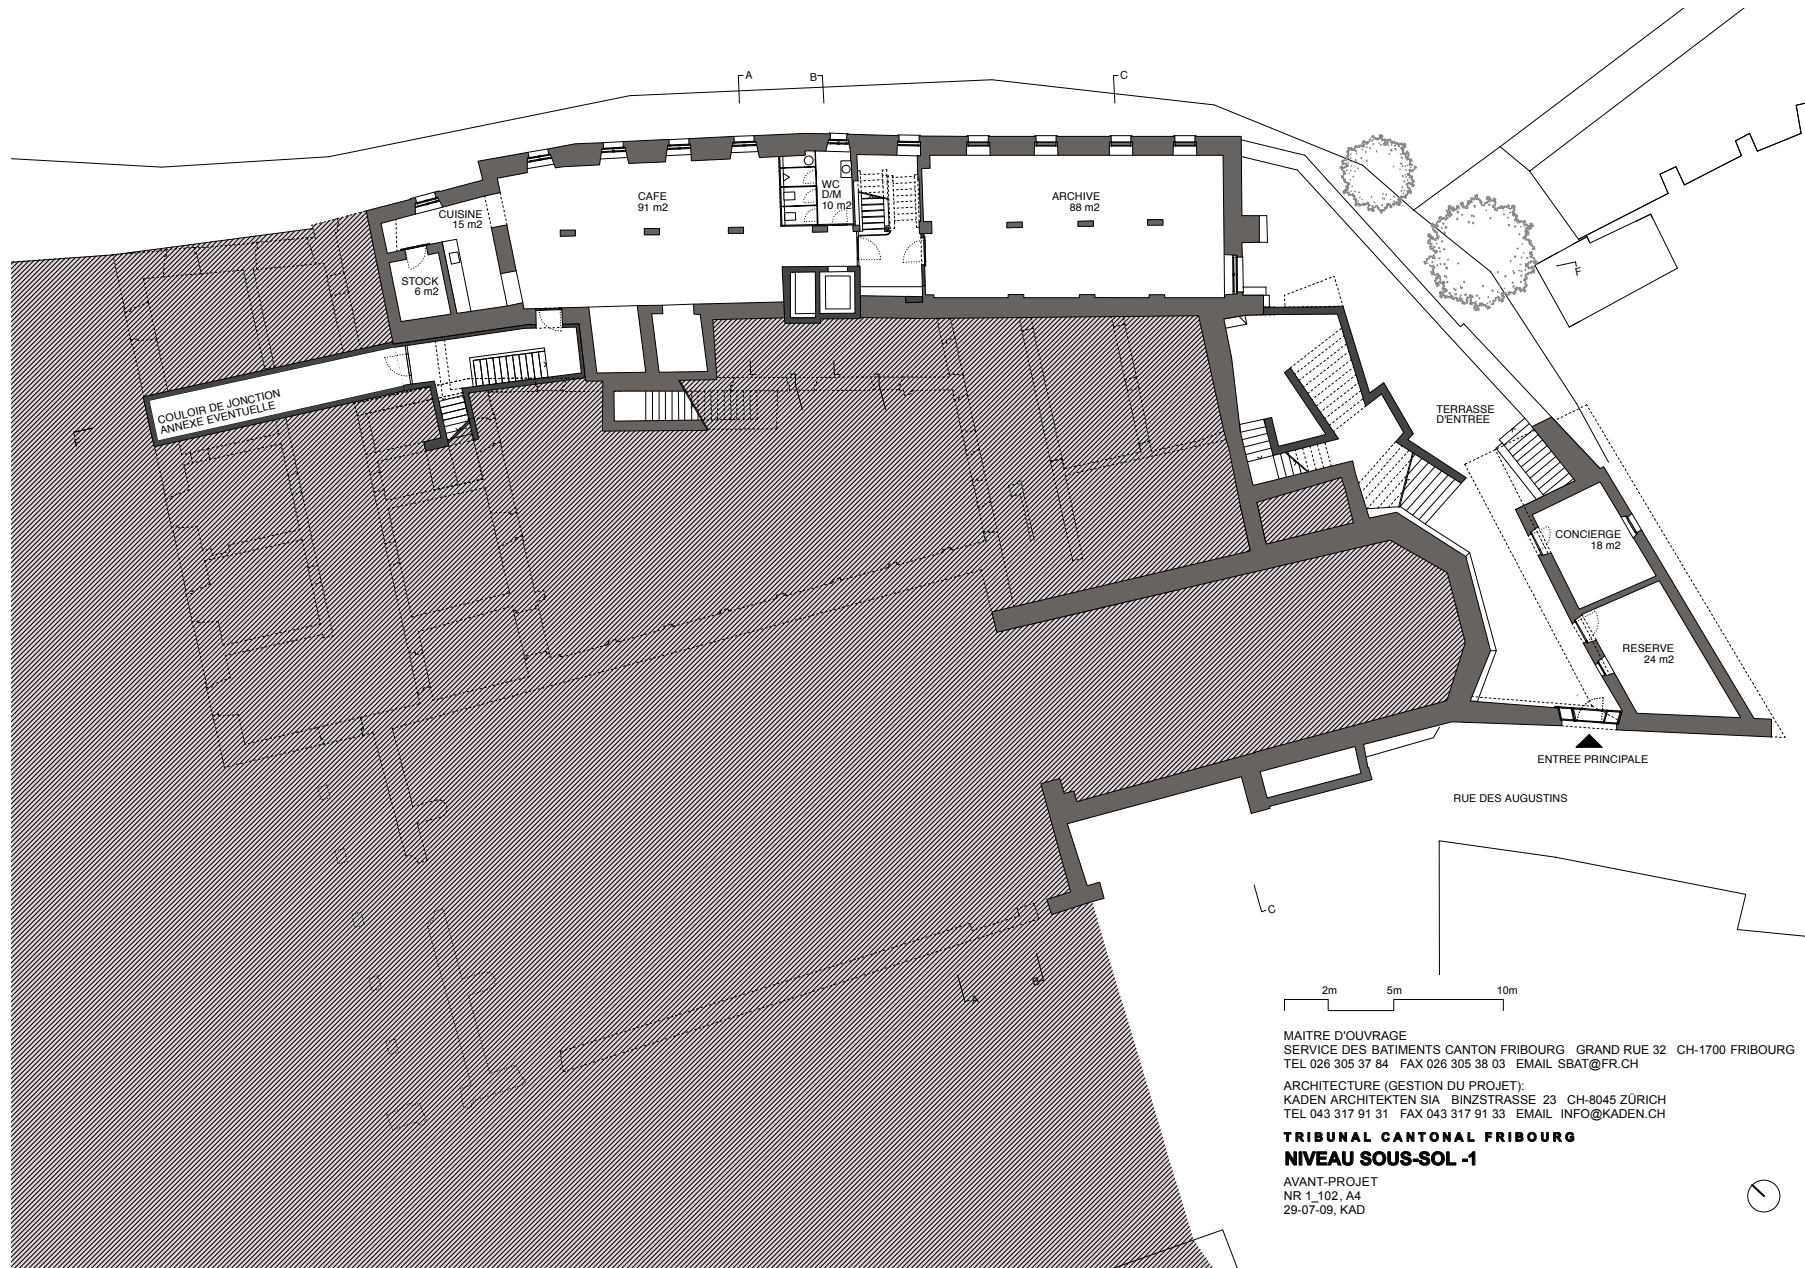

MAITRE D'OUVRAGE
SERVICE DES BATIMENTS CANTON FRIBOURG GRAND RUE 32 CH-1700 FRIBOURG
TEL 026 305 37 84 FAX 026 305 38 03 EMAIL SBAT@FR.CH

ARCHITECTURE (GESTION DU PROJET):
KADEN ARCHITEKTEN SIA BINZSTRASSE 23 CH-8045 ZÜRICH
TEL 043 317 91 31 FAX 043 317 91 33 EMAIL INFO@KADEN.CH

TRIBUNAL CANTONAL FRIBOURG
NIVEAU SOUS-SOL -1
AVANT-PROJET
NR 1_102_A4
29-07-09, KAD

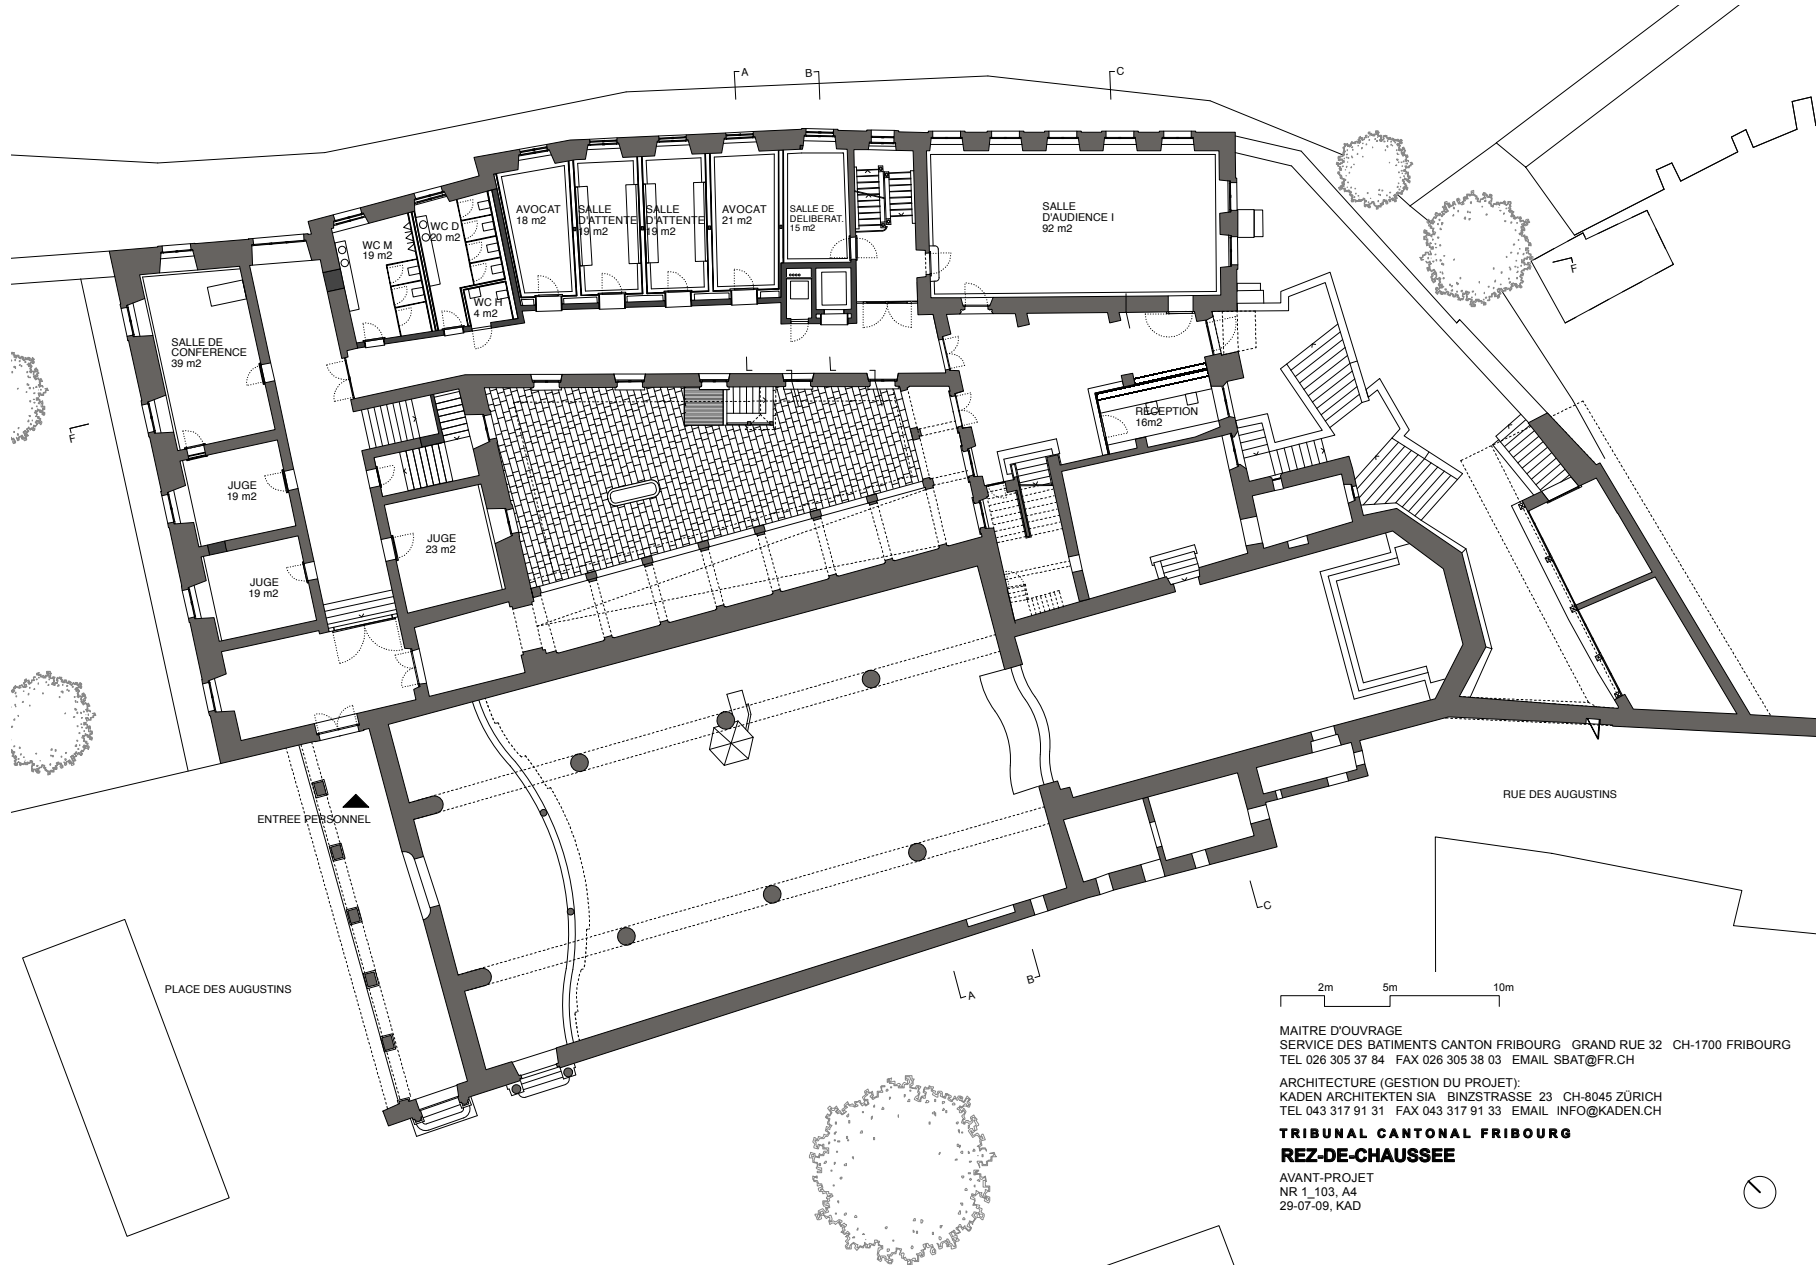


MAITRE D'OUVRAGE
SERVICE DES BATIMENTS CANTON FRIBOURG GRAND RUE 32 CH-1700 FRIBOURG
TEL 026 305 37 84 FAX 026 305 38 03 EMAIL SBAT@FR.CH

ARCHITECTURE (GESTION DU PROJET):
KADEN ARCHITEKTEN SIA BINZSTRASSE 23 CH-8045 ZÜRICH
TEL 043 317 91 31 FAX 043 317 91 33 EMAIL INFO@KADEN.CH


**TRIBUNAL CANTONAL FRIBOURG
REZ-DE-CHAUSSEE**

AVANT-PROJET
NR 1_103_A4
29-07-09, KAD



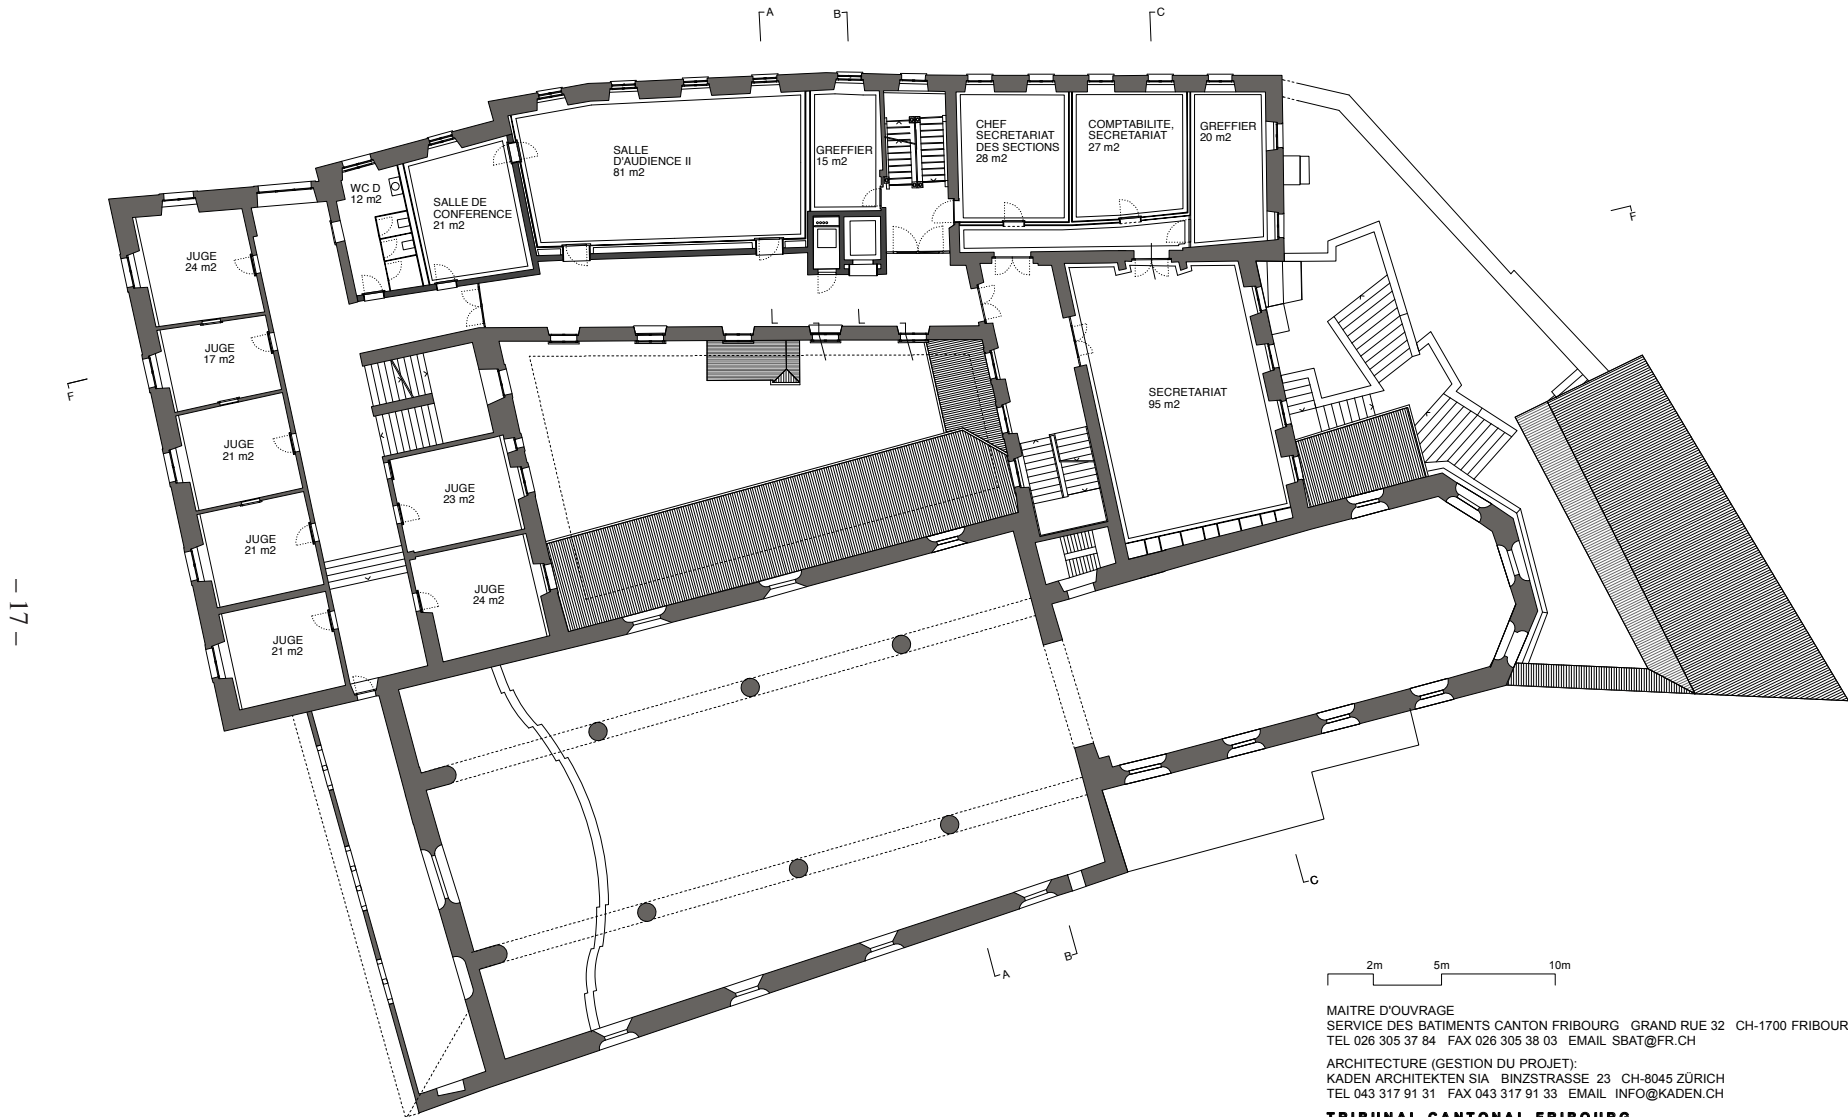

- 17 -

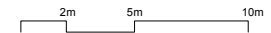



MAITRE D'OUVRAGE
 SERVICE DES BATIMENTS CANTON FRIBOURG · GRAND RUE 32 · CH-1700 FRIBOURG
 TEL 026 305 37 84 · FAX 026 305 38 03 · EMAIL SBAT@FR.CH

ARCHITECTURE (GESTION DU PROJET):
 KADEN ARCHITEKTEN SIA · BINZSTRASSE 23 · CH-8045 ZÜRICH
 TEL 043 317 91 31 · FAX 043 317 91 33 · EMAIL INFO@KADEN.CH

**TRIBUNAL CANTONAL FRIBOURG
 PREMIER ETAGE**

AVANT-PROJET
 NR 1_104_A4
 29-07-09, KAD



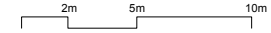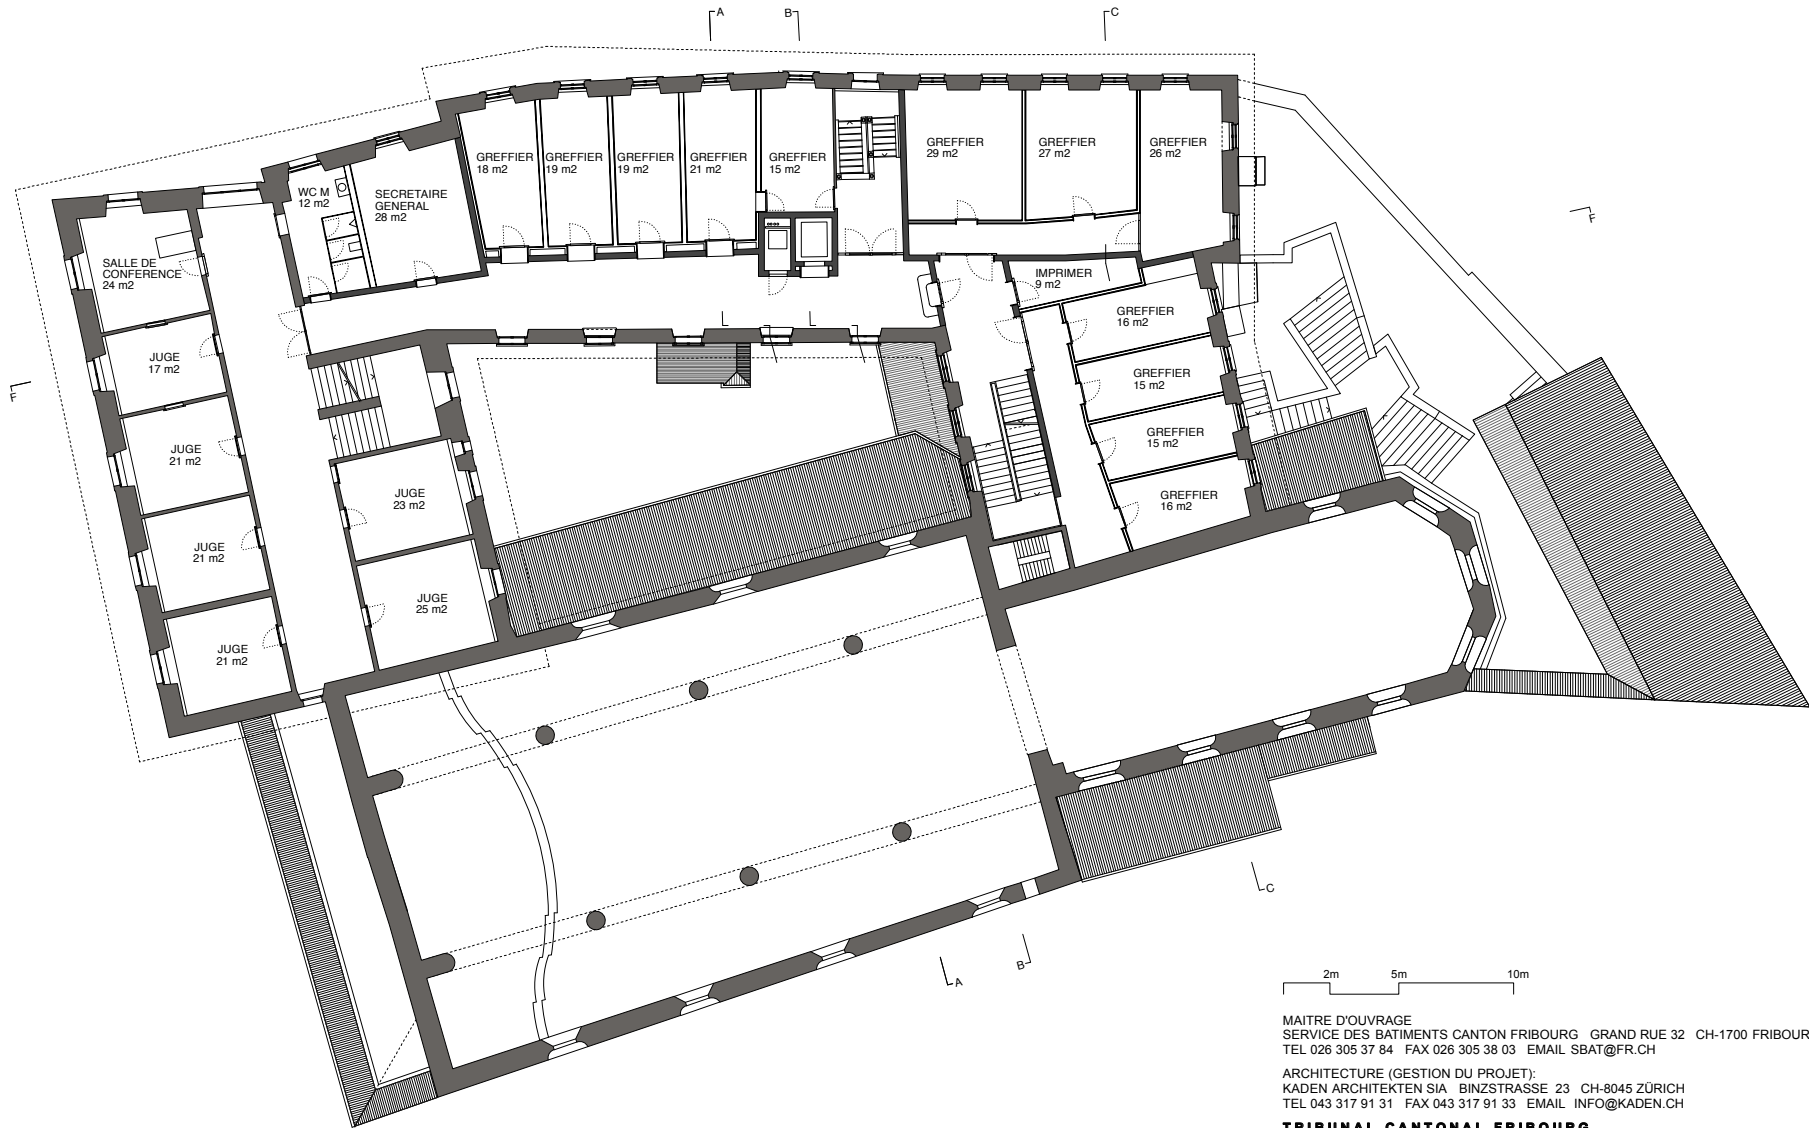


MAITRE D'OUVRAGE
SERVICE DES BATIMENTS CANTON FRIBOURG GRAND RUE 32 CH-1700 FRIBOURG
TEL 026 305 37 84 FAX 026 305 38 03 EMAIL SBAT@FR.CH

ARCHITECTURE (GESTION DU PROJET):
KADEN ARCHITEKTEN SIA BINZSTRASSE 23 CH-8045 ZÜRICH
TEL 043 317 91 31 FAX 043 317 91 33 EMAIL INFO@KADEN.CH

**TRIBUNAL CANTONAL FRIBOURG
DEUXIEME ETAGE**

AVANT-PROJET
NR 1_105, A4
29-07-09, KAD



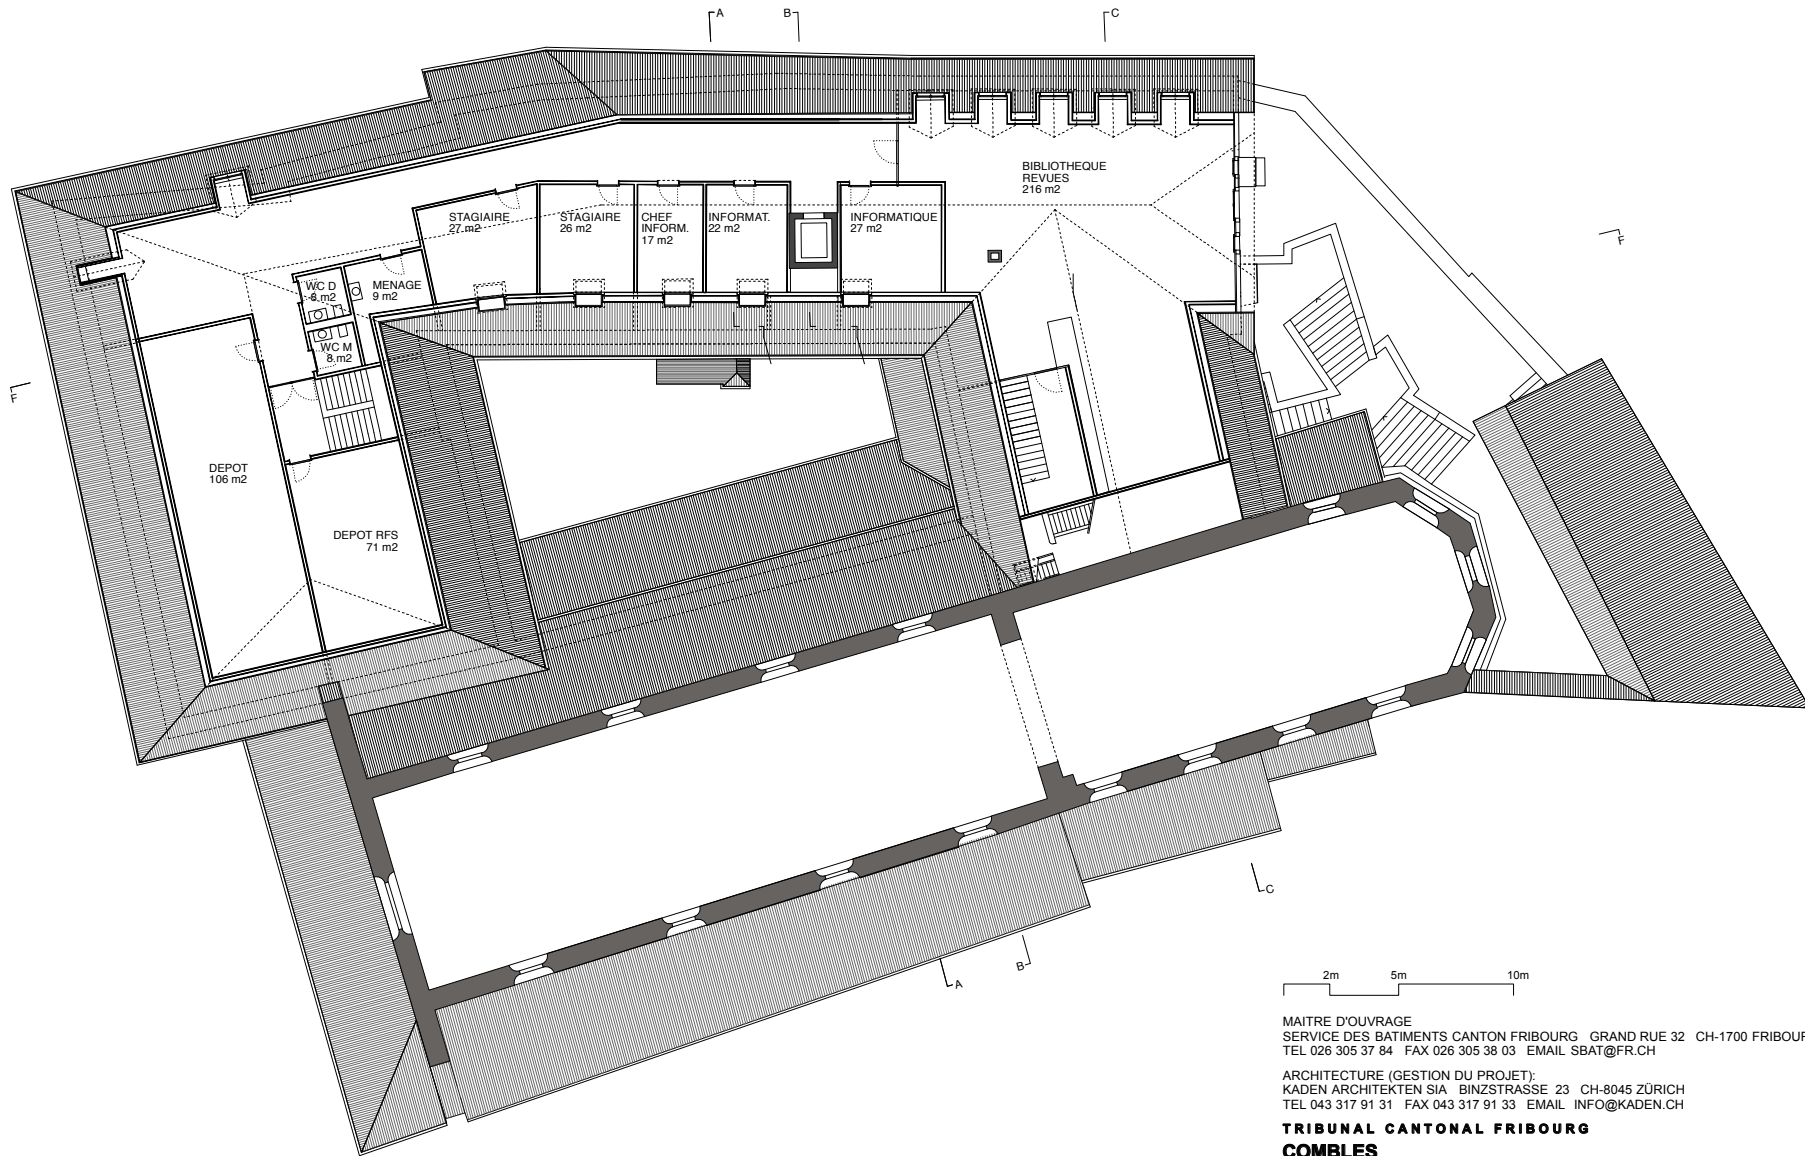



MAITRE D'OUVRAGE
SERVICE DES BATIMENTS CANTON FRIBOURG · GRAND RUE 32 · CH-1700 FRIBOURG
TEL 026 305 37 84 · FAX 026 305 38 03 · EMAIL SBAT@FR.CH

ARCHITECTURE (GESTION DU PROJET):
KADEN ARCHITEKTEN SIA · BINZSTRASSE 23 · CH-8045 ZÜRICH
TEL 043 317 91 31 · FAX 043 317 91 33 · EMAIL INFO@KADEN.CH

**TRIBUNAL CANTONAL FRIBOURG
COMBLES**

AVANT-PROJET
NR 1_106, A4
29-07-09, KAD



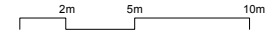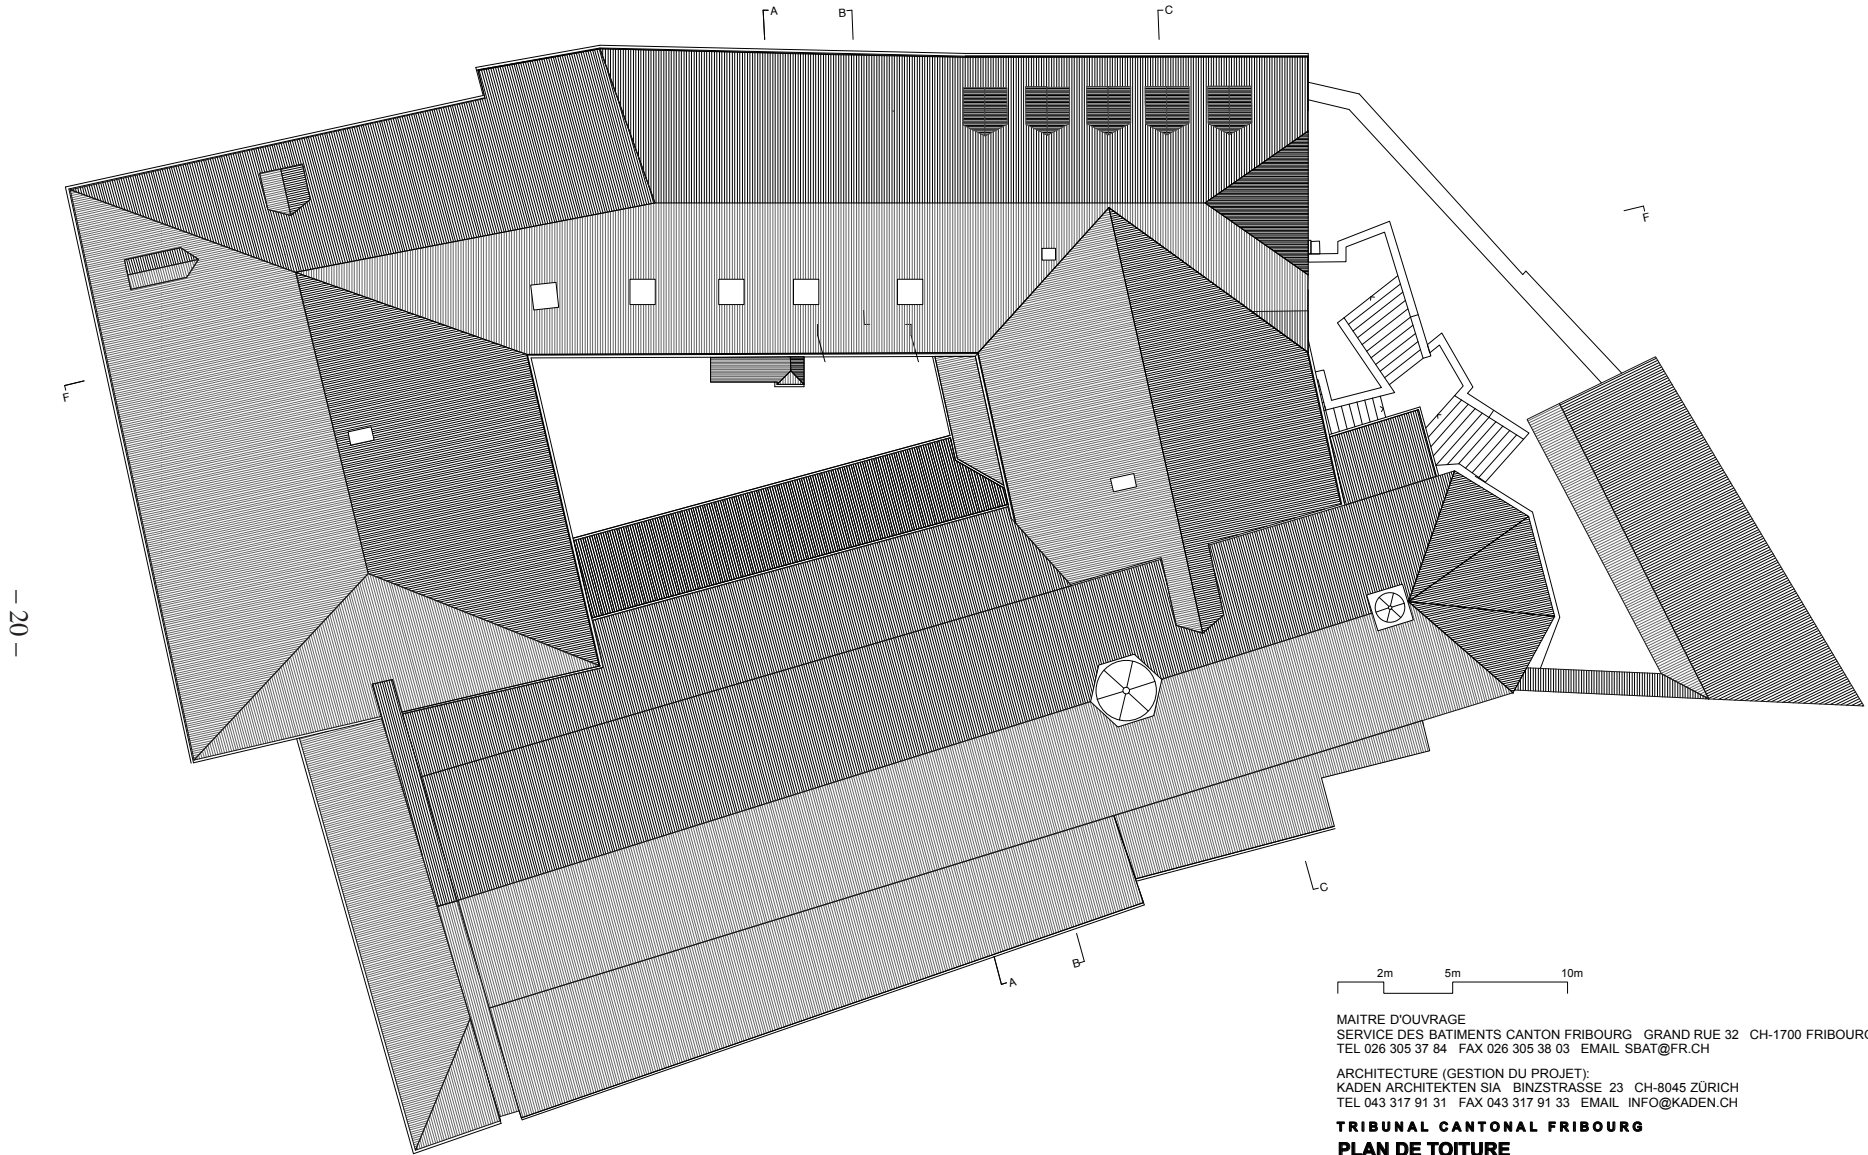

MAITRE D'OUVRAGE
 SERVICE DES BATIMENTS CANTON FRIBOURG · GRAND RUE 32 · CH-1700 FRIBOURG
 TEL 026 305 37 84 · FAX 026 305 38 03 · EMAIL SBAT@FR.CH

ARCHITECTURE (GESTION DU PROJET):
 KADEN ARCHITEKTEN SIA · BINZSTRASSE 23 · CH-8045 ZÜRICH
 TEL 043 317 91 31 · FAX 043 317 91 33 · EMAIL INFO@KADEN.CH

TRIBUNAL CANTONAL FRIBOURG
PLAN DE TOITURE

AVANT-PROJET
 NR 1_107_A4
 29-07-09, KAD





2m 5m 10m


MAITRE D'OUVRAGE
SERVICE DES BATIMENTS CANTON FRIBOURG GRAND RUE 32 CH-1700 FRIBOURG
TEL 026 305 37 84 FAX 026 305 38 03 EMAIL SBAT@FR.CH

ARCHITECTURE (GESTION DU PROJET):
KADEN ARCHITEKTEN SIA BINZSTRASSE 23 CH-8045 ZÜRICH
TEL 043 317 91 31 FAX 043 317 91 33 EMAIL INFO@KADEN.CH

TRIBUNAL CANTONAL FRIBOURG

COUPE A-A

AVANT-PROJET
NR 1_110_A4
29-07-09, KAD

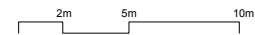

MAITRE D'OUVRAGE
SERVICE DES BATIMENTS CANTON FRIBOURG GRAND RUE 32 CH-1700 FRIBOURG
TEL 026 305 37 84 FAX 026 305 38 03 EMAIL SBAT@FR.CH

ARCHITECTURE (GESTION DU PROJET):
KADEN ARCHITEKTEN SIA BINZSTRASSE 23 CH-8045 ZÜRICH
TEL 043 317 91 31 FAX 043 317 91 33 EMAIL INFO@KADEN.CH

TRIBUNAL CANTONAL FRIBOURG

COUPE B-B

AVANT-PROJET
NR 1_111_A4
29-07-09, KAD



MAITRE D'OUVRAGE
SERVICE DES BATIMENTS CANTON FRIBOURG GRAND RUE 32 CH-1700 FRIBOURG
TEL 026 305 37 84 FAX 026 305 38 03 EMAIL SBAT@FR.CH

ARCHITECTURE (GESTION DU PROJET):
KADEN ARCHITEKTEN SIA BINZSTRASSE 23 CH-8045 ZÜRICH
TEL 043 317 91 31 FAX 043 317 91 33 EMAIL INFO@KADEN.CH

TRIBUNAL CANTONAL FRIBOURG

COUPE C-C

AVANT-PROJET
NR 1_112_A4
29-07-09, KAD



2m 5m 10m

MAITRE D'OUVRAGE
SERVICE DES BATIMENTS CANTON FRIBOURG GRAND RUE 32 CH-1700 FRIBOURG
TEL 026 305 37 84 FAX 026 305 38 03 EMAIL SBAT@FR.CH

ARCHITECTURE (GESTION DU PROJET):
KADEN ARCHITEKTEN SIA BINZSTRASSE 23 CH-8045 ZÜRICH
TEL 043 317 91 31 FAX 043 317 91 33 EMAIL INFO@KADEN.CH

TRIBUNAL CANTONAL FRIBOURG

COUPE F-F

AVANT-PROJET
NR 1.115, A4
29-07-09, KAD




MAITRE D'OUVRAGE
SERVICE DES BATIMENTS CANTON FRIBOURG GRAND RUE 32 CH-1700 FRIBOURG
TEL 026 305 37 84 FAX 026 305 38 03 EMAIL SBAT@FR.CH

ARCHITECTURE (GESTION DU PROJET):
KADEN ARCHITEKTEN SIA BINZSTRASSE 23 CH-8045 ZÜRICH
TEL 043 317 91 31 FAX 043 317 91 33 EMAIL INFO@KADEN.CH

TRIBUNAL CANTONAL FRIBOURG

FAÇADE N-O

AVANT-PROJET
NR 1_120_A4
29-07-09, KAD

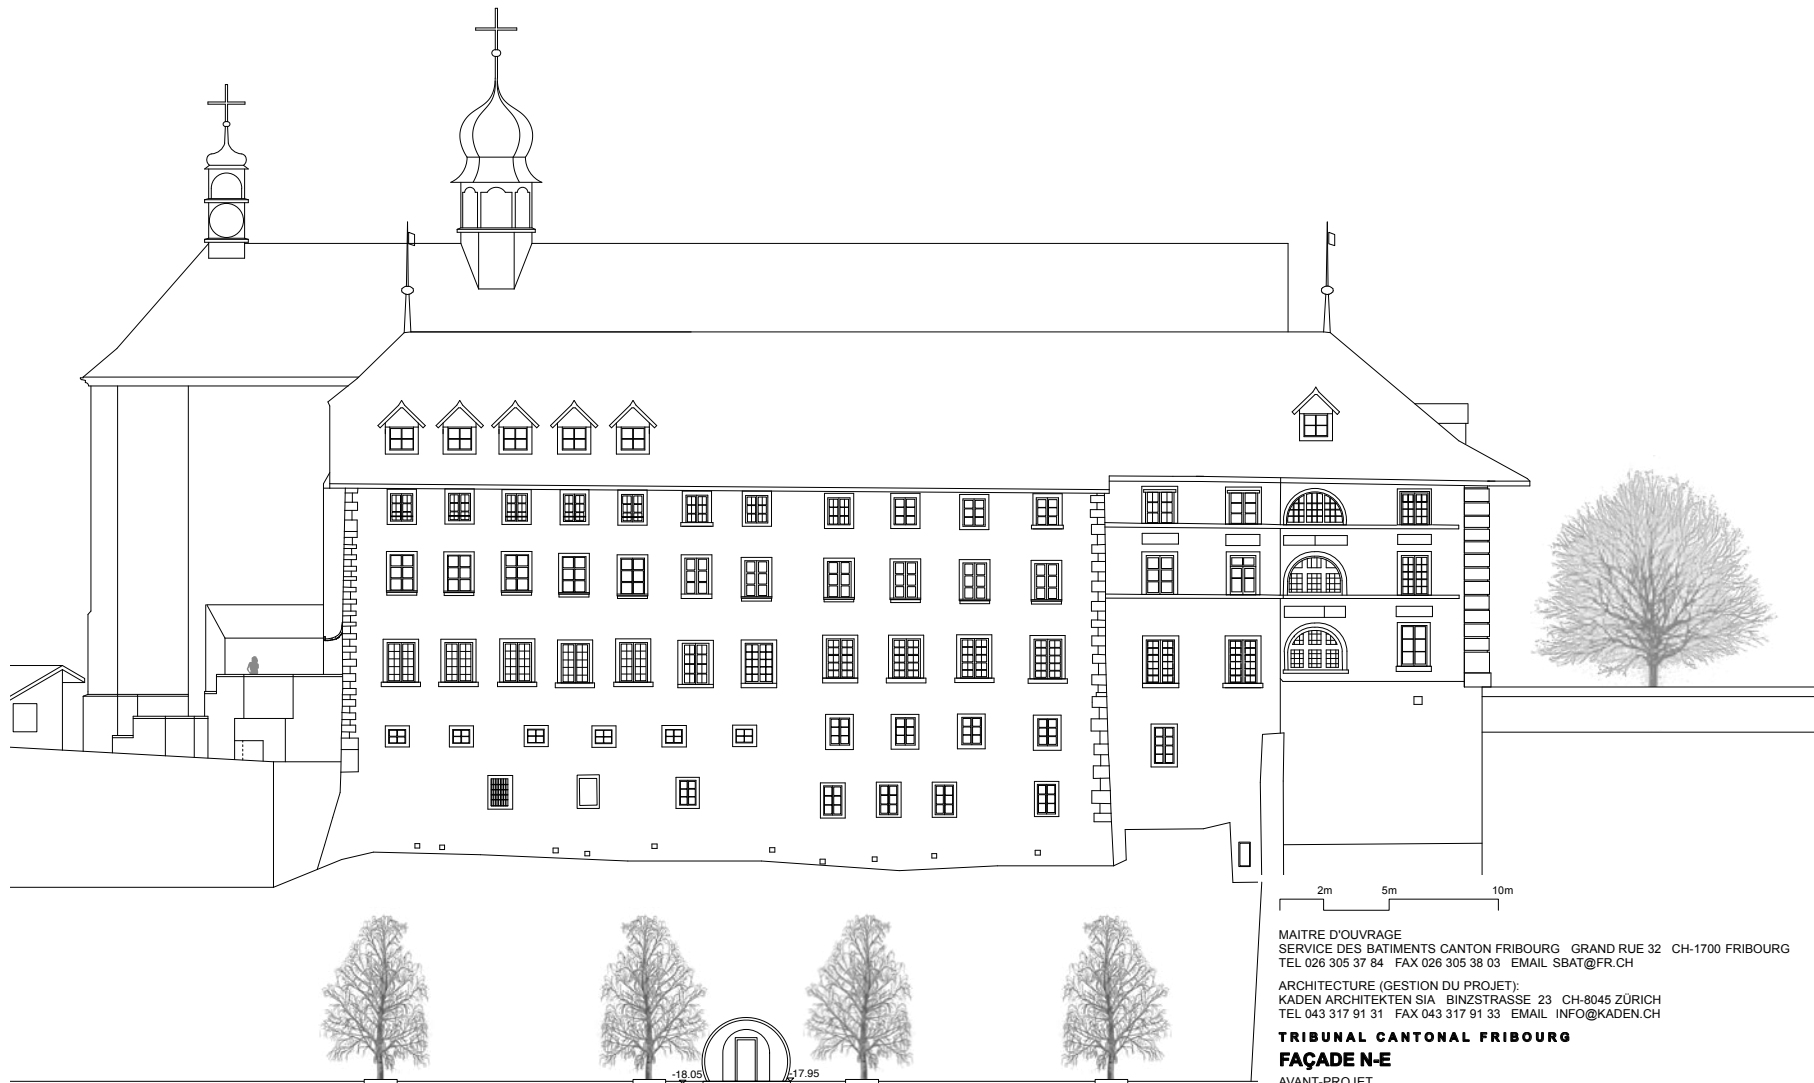


MAÎTRE D'OUVRAGE
SERVICE DES BATIMENTS CANTON FRIBOURG · GRAND RUE 32 · CH-1700 FRIBOURG
TEL 026 305 37 84 · FAX 026 305 38 03 · EMAIL SBAT@FR.CH

ARCHITECTURE (GESTION DU PROJET):
KADEN ARCHITEKTEN SIA · BINZSTRASSE 23 · CH-8045 ZÜRICH
TEL 043 317 91 31 · FAX 043 317 91 33 · EMAIL INFO@KADEN.CH

TRIBUNAL CANTONAL FRIBOURG

FAÇADE N-E

AVANT-PROJET
NR 1_121 , A4
29-07-09, KAD

 

MAITRE D'OUVRAGE
SERVICE DES BATIMENTS CANTON FRIBOURG GRAND RUE 32 CH-1700 FRIBOURG
TEL 026 305 37 84 FAX 026 305 38 03 EMAIL SBAT@FR.CH

ARCHITECTURE (GESTION DU PROJET):
KADEN ARCHITEKTEN SIA BINZSTRASSE 23 CH-8045 ZÜRICH
TEL 043 317 91 31 FAX 043 317 91 33 EMAIL INFO@KADEN.CH


TRIBUNAL CANTONAL FRIBOURG

FAÇADE S-E

AVANT-PROJET
NR 1_122_A4
29-07-09, KAD



17.95 18.05

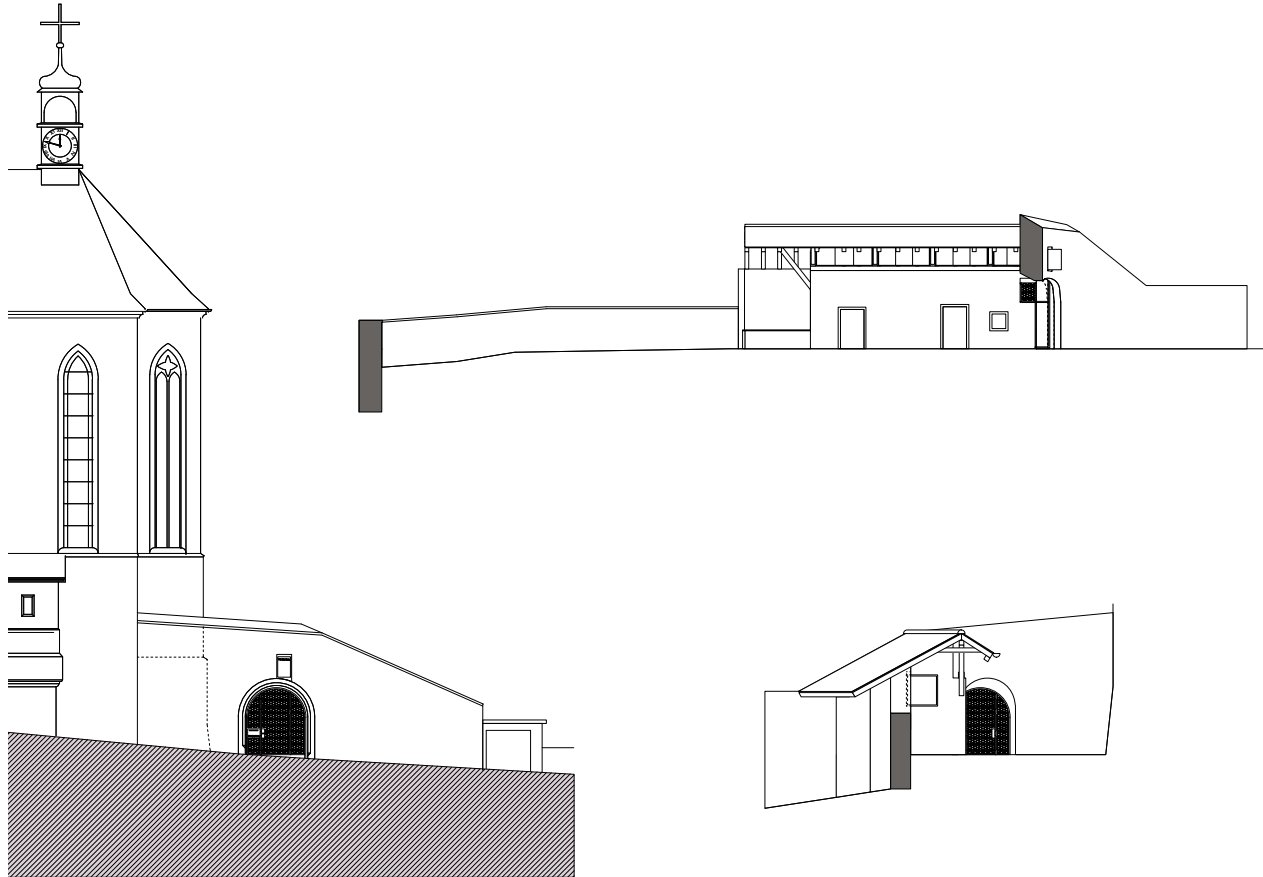

MAITRE D'OUVRAGE
SERVICE DES BATIMENTS CANTON FRIBOURG GRAND RUE 32 CH-1700 FRIBOURG
TEL 026 305 37 84 FAX 026 305 38 03 EMAIL SBAT@FR.CH

ARCHITECTURE (GESTION DU PROJET):
KADEN ARCHITEKTEN SIA BINZSTRASSE 23 CH-8045 ZÜRICH
TEL 043 317 91 31 FAX 043 317 91 33 EMAIL INFO@KADEN.CH

TRIBUNAL CANTONAL FRIBOURG
FAÇADE S-O ET FAÇADES REMISE

AVANT-PROJET
NR 1.125 .A4
29-07-09, KAD