



BIBLIOTHEQUE CANTONALE ET UNIVERSITAIRE DE FRIBOURG


DOSSIER DE PLANS

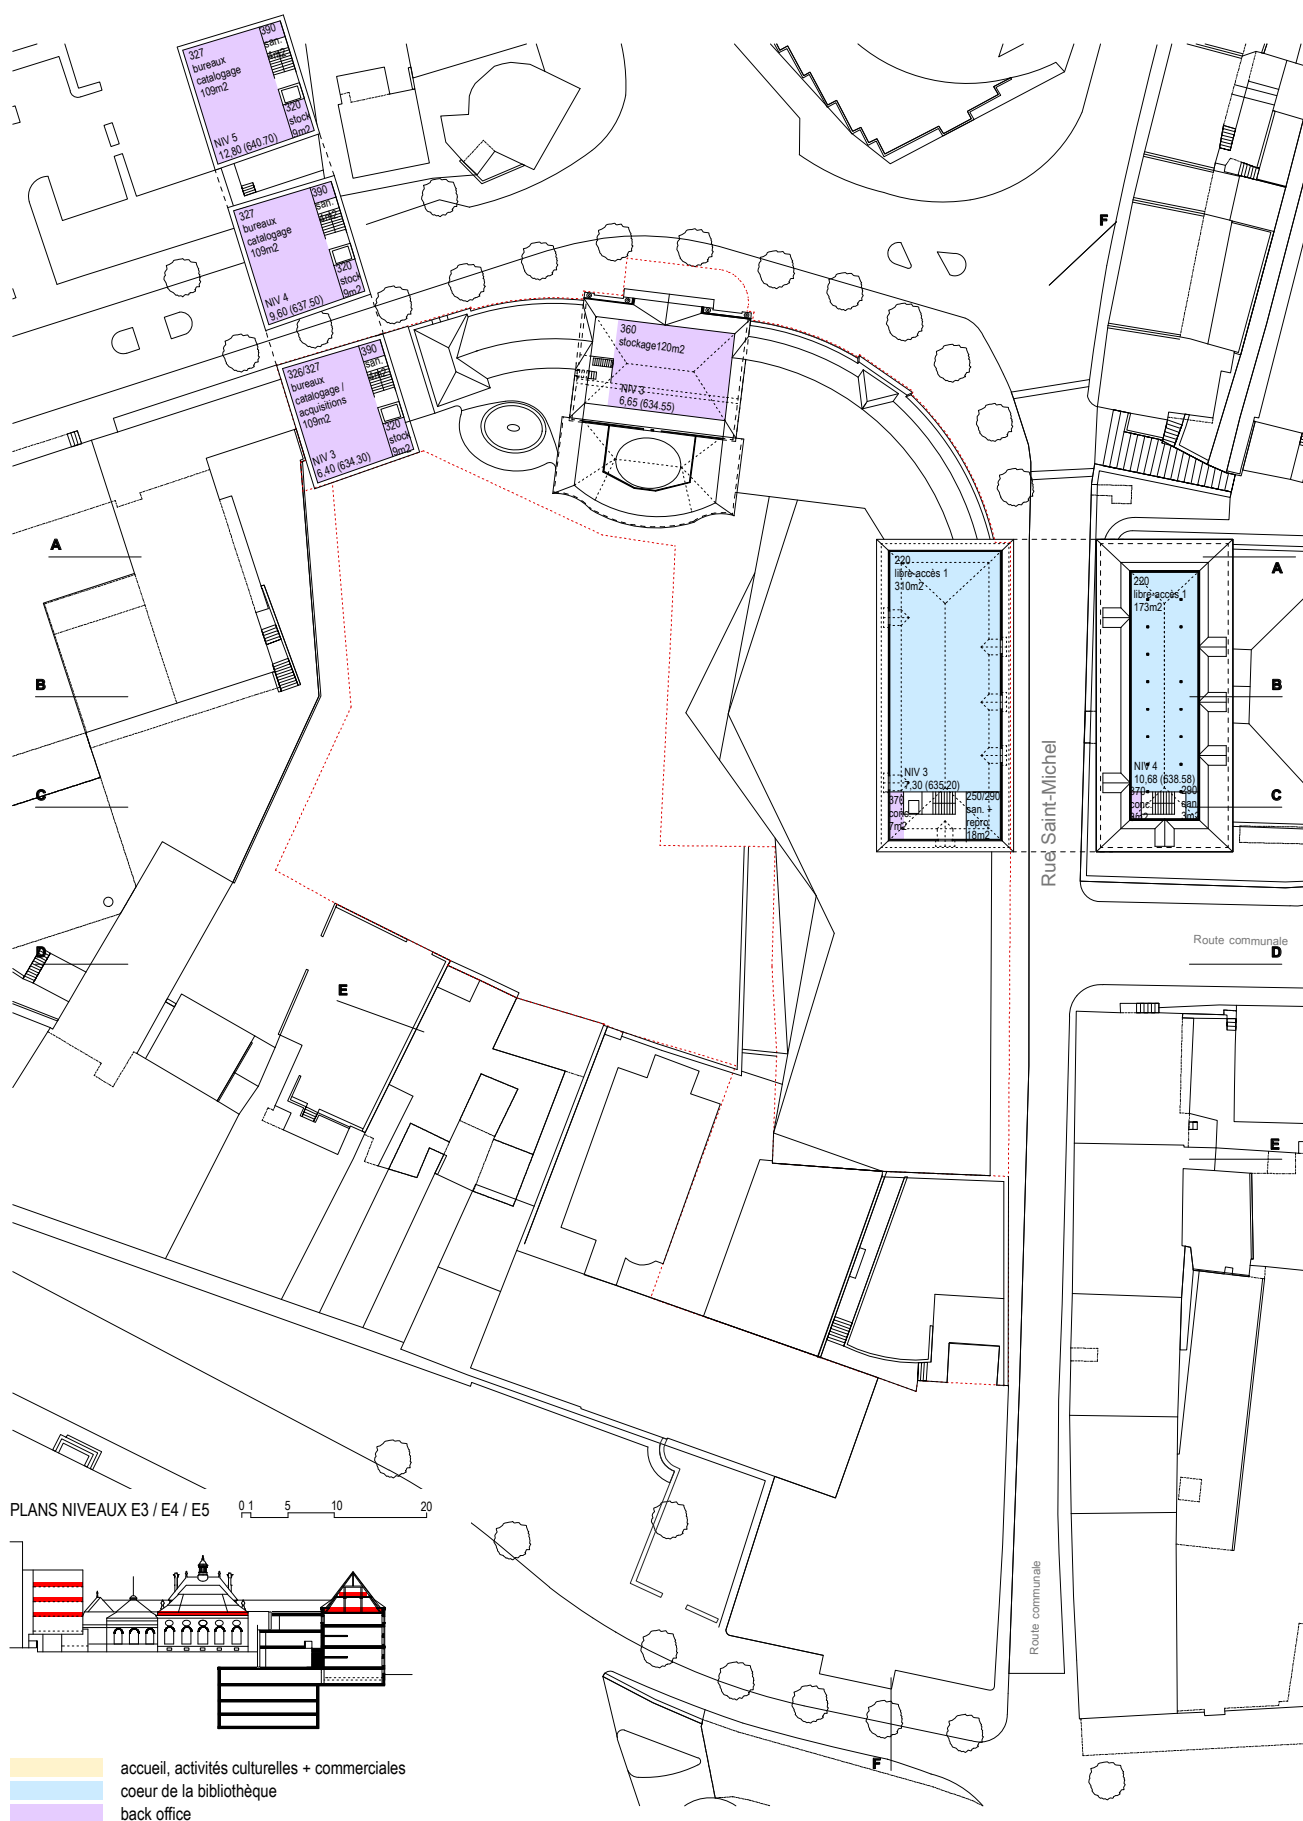








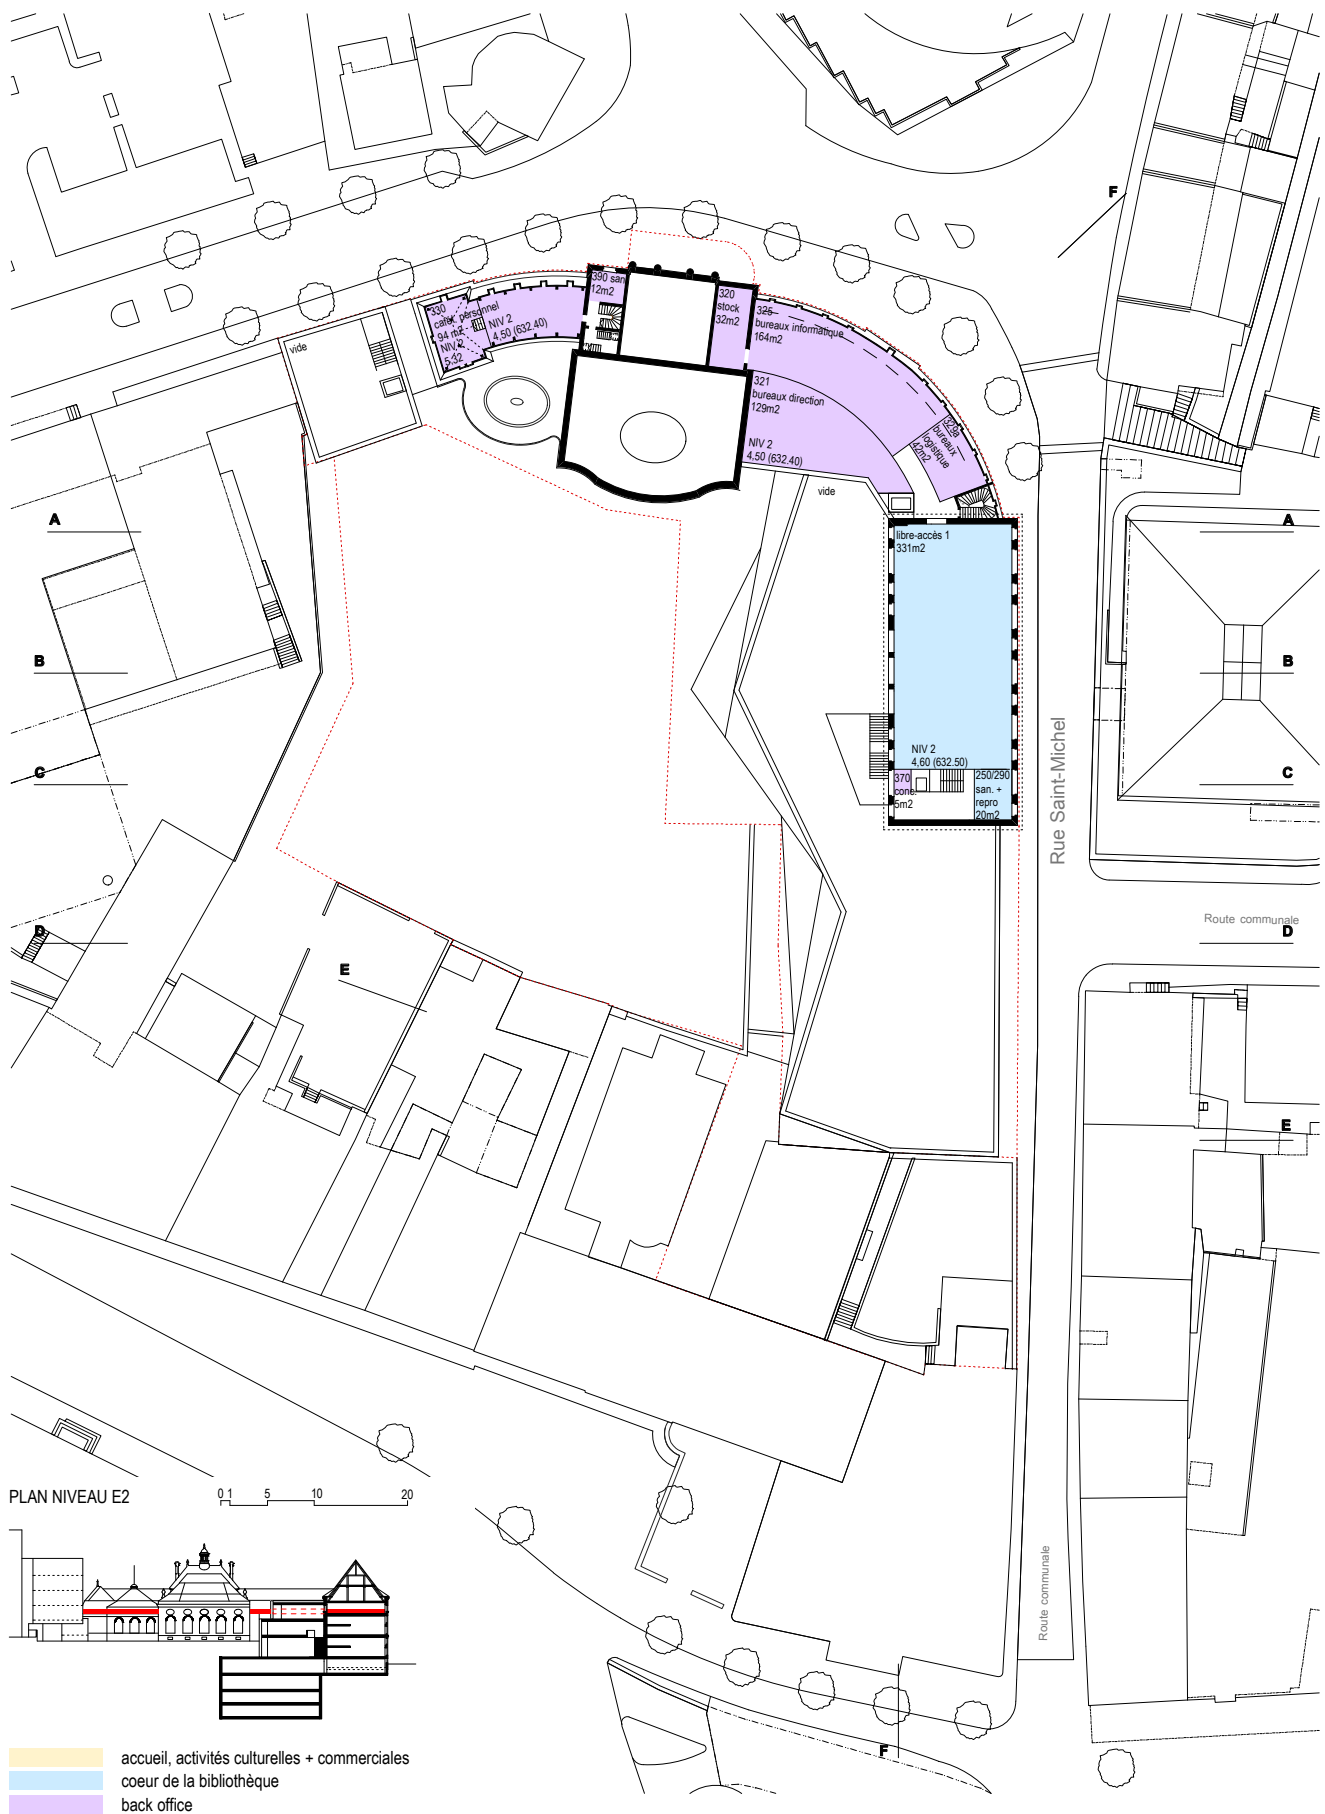


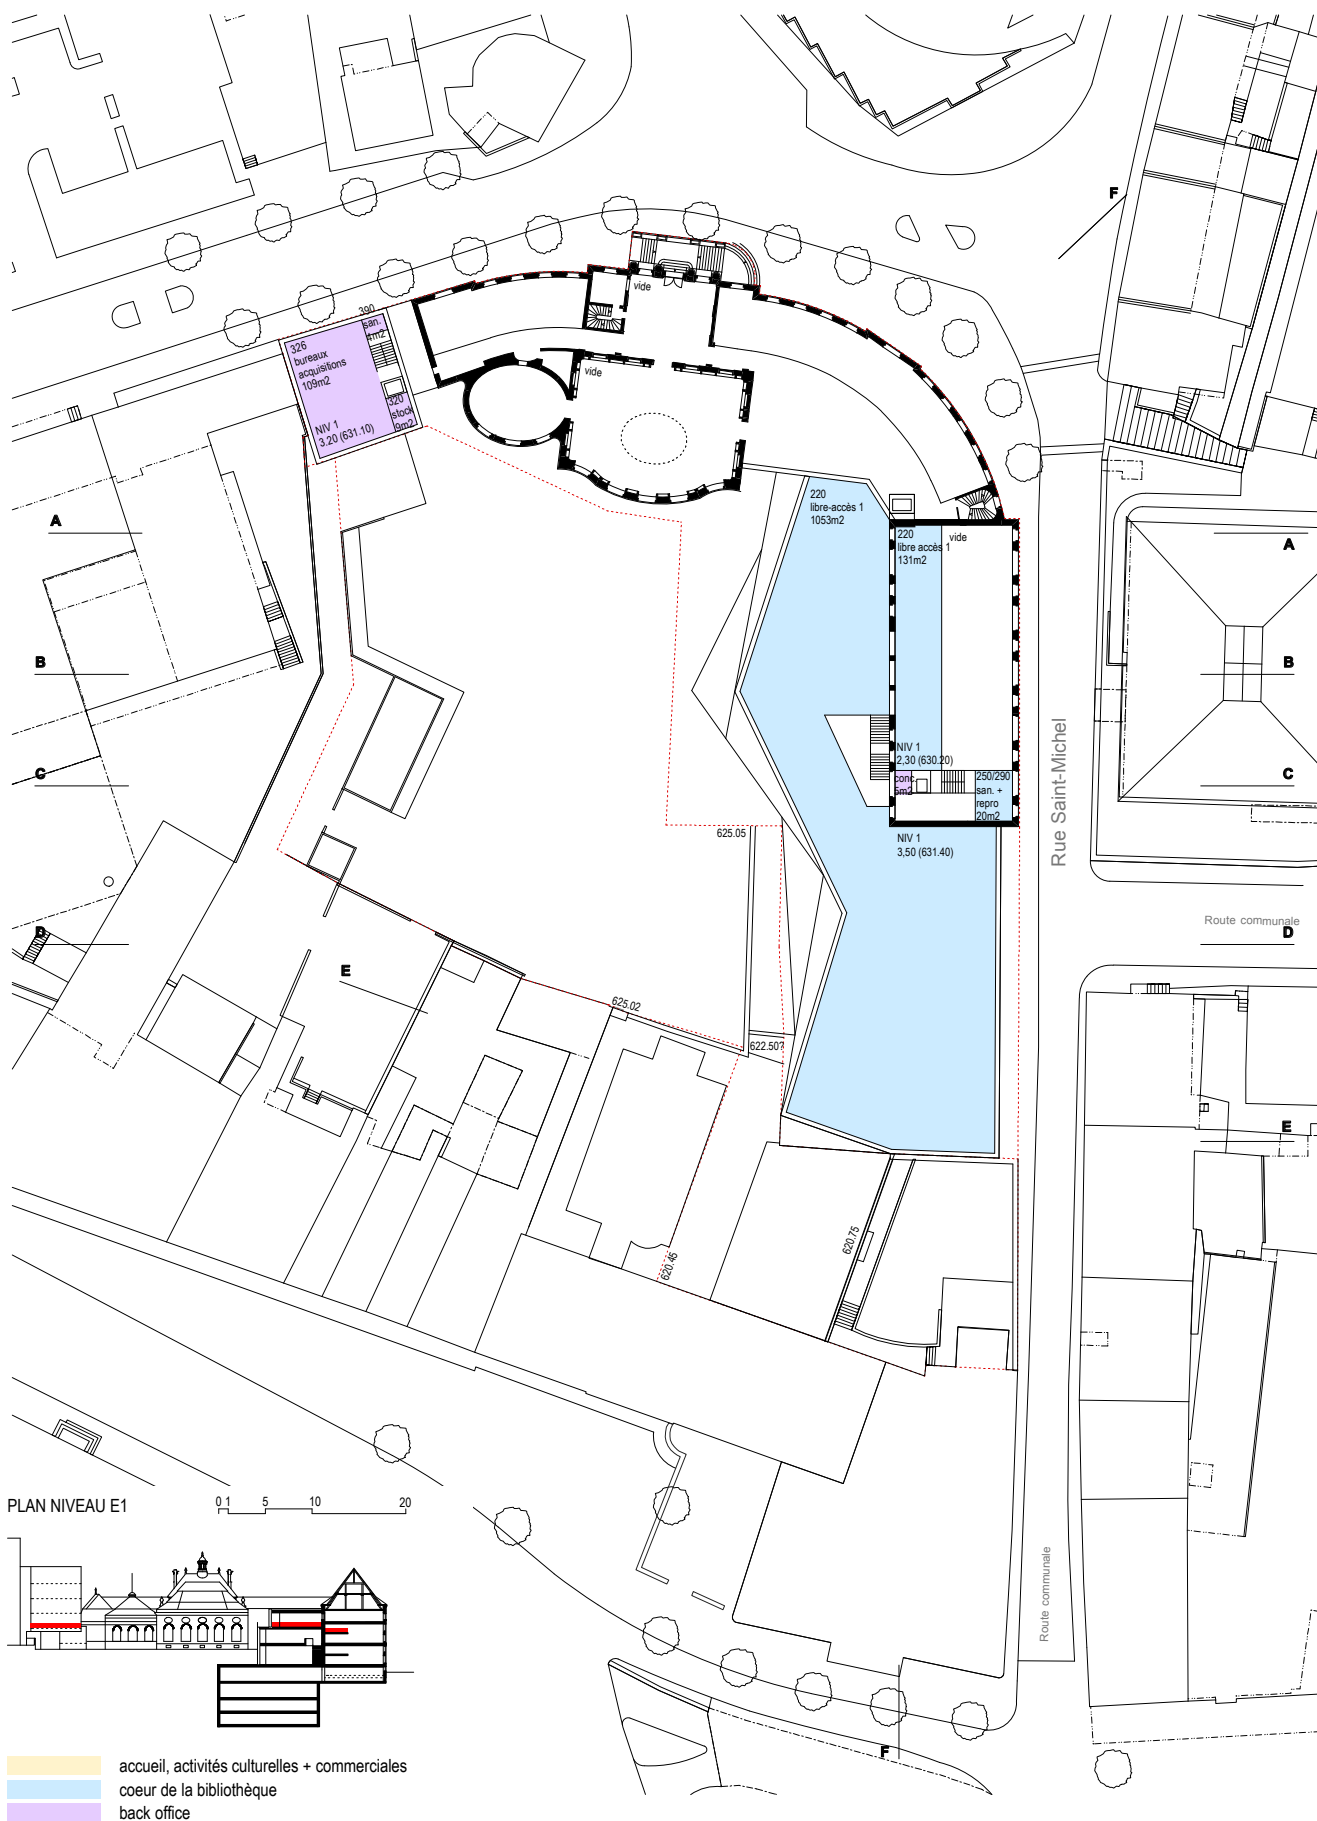


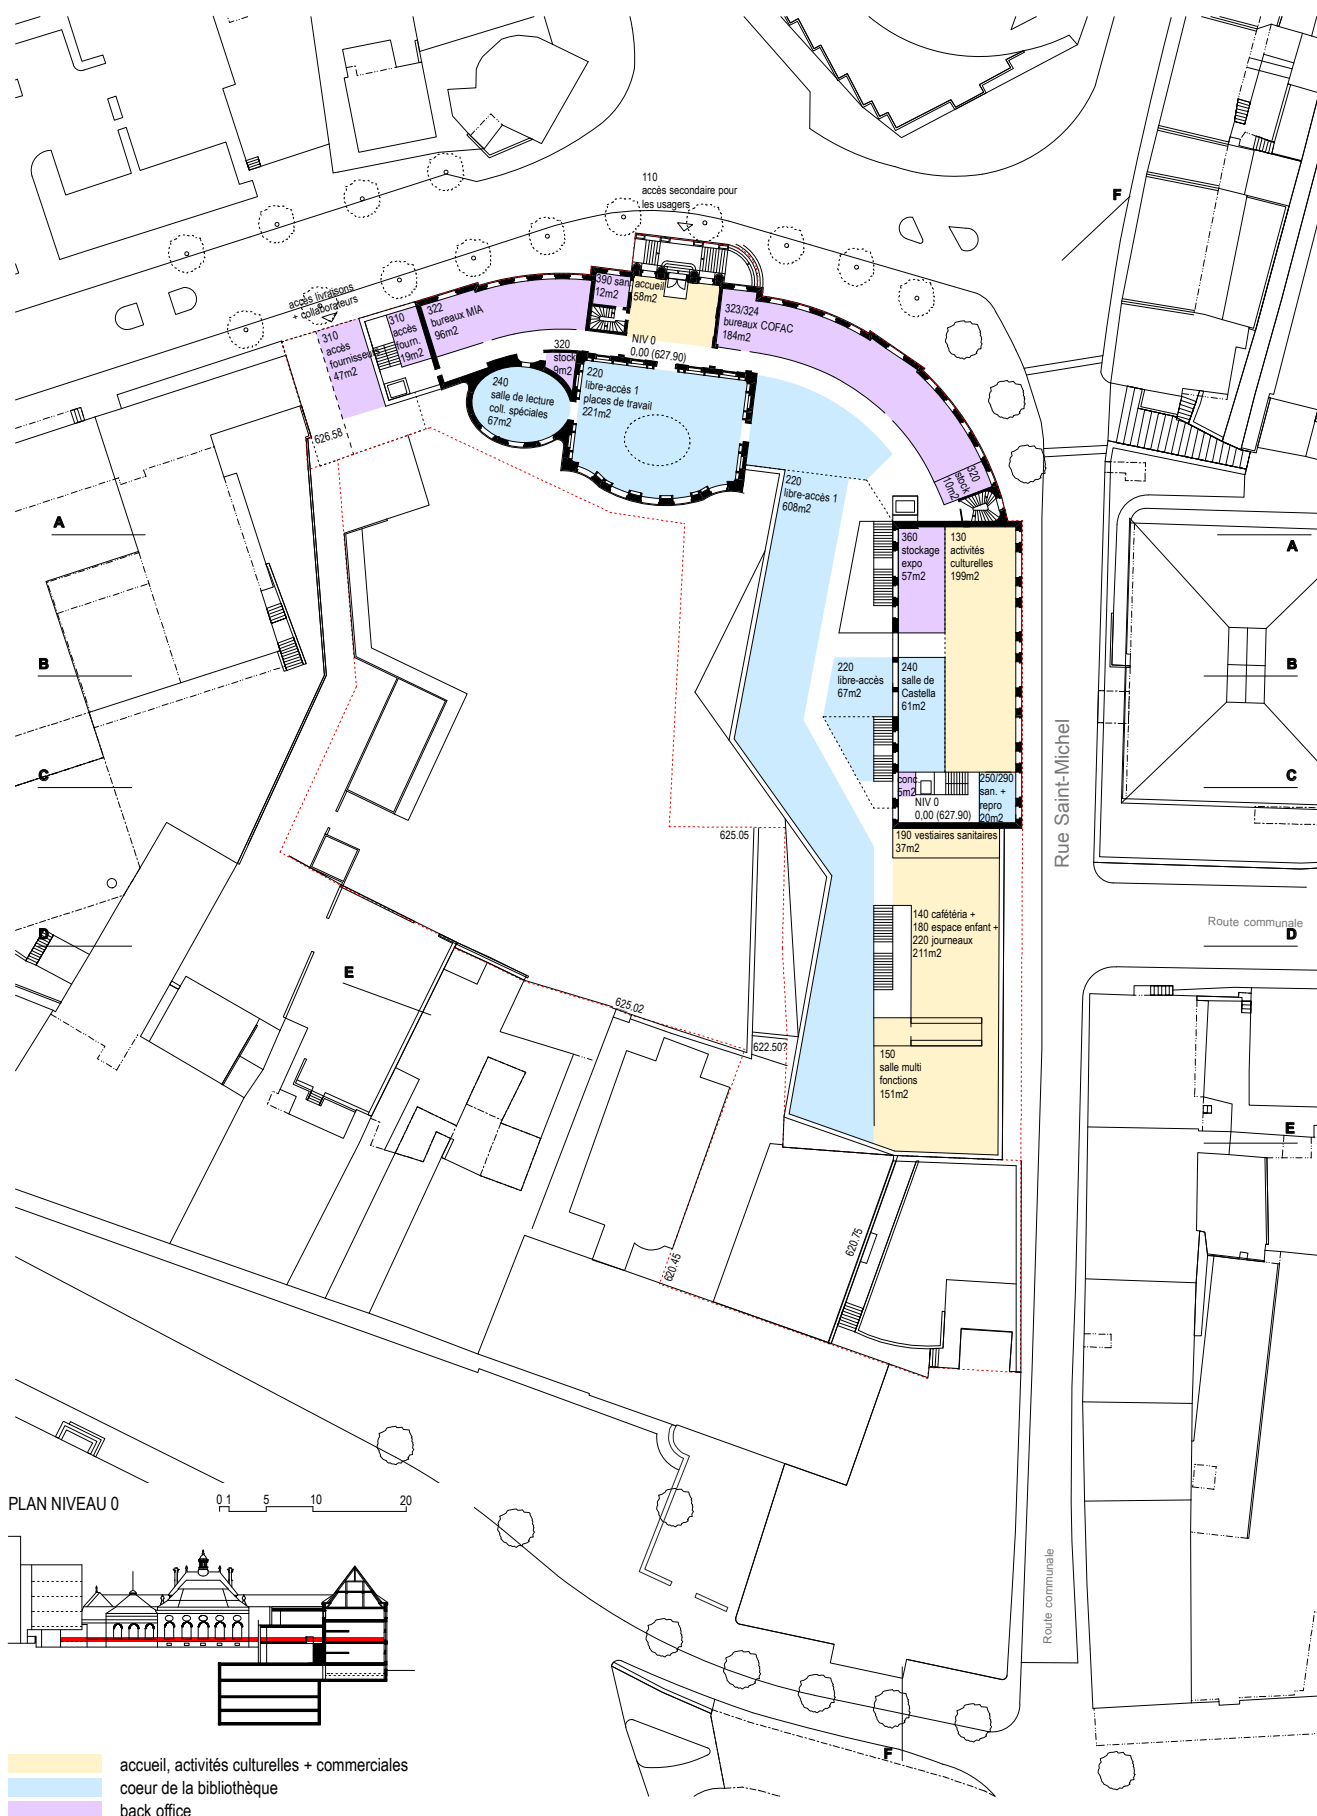

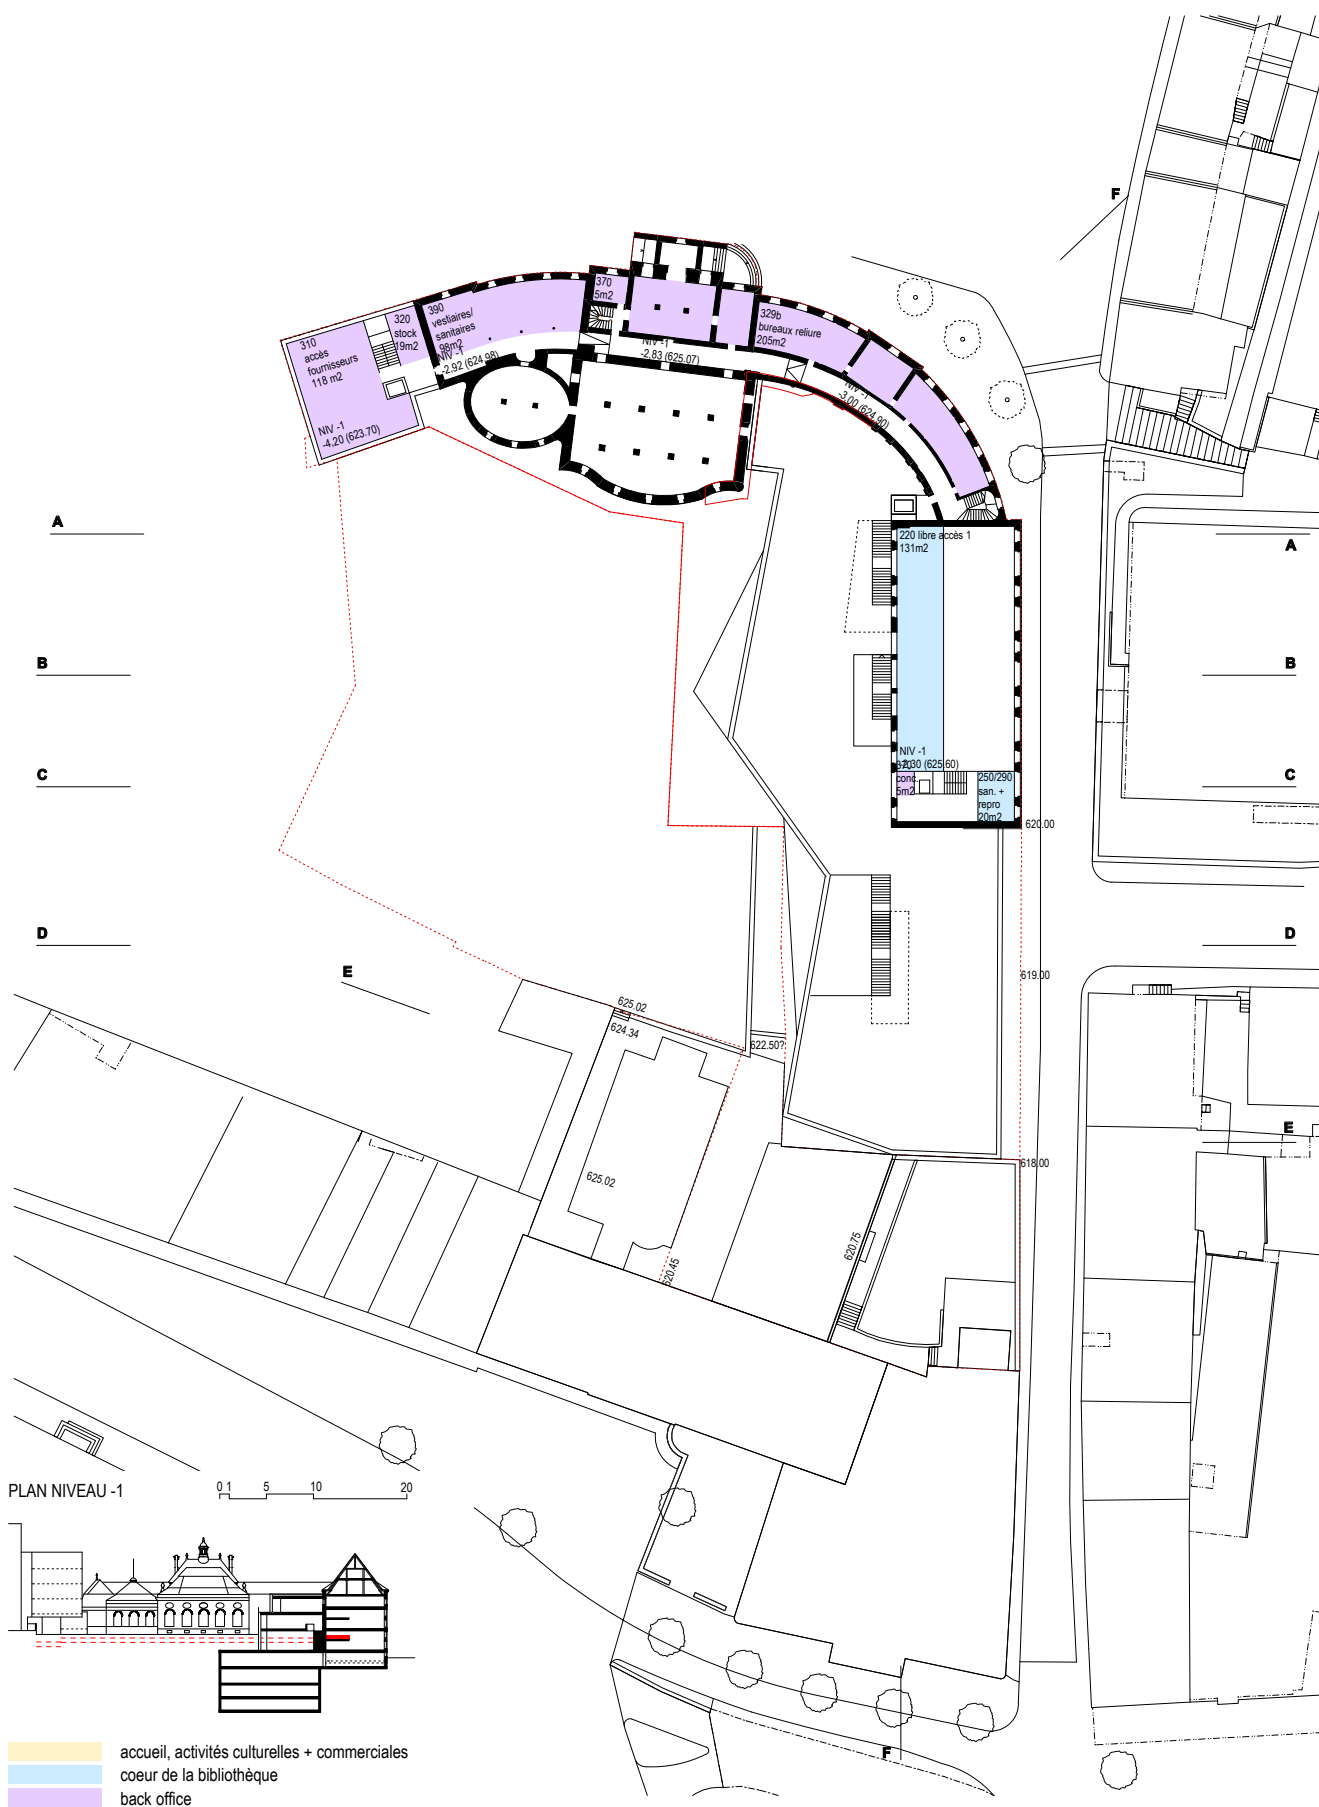

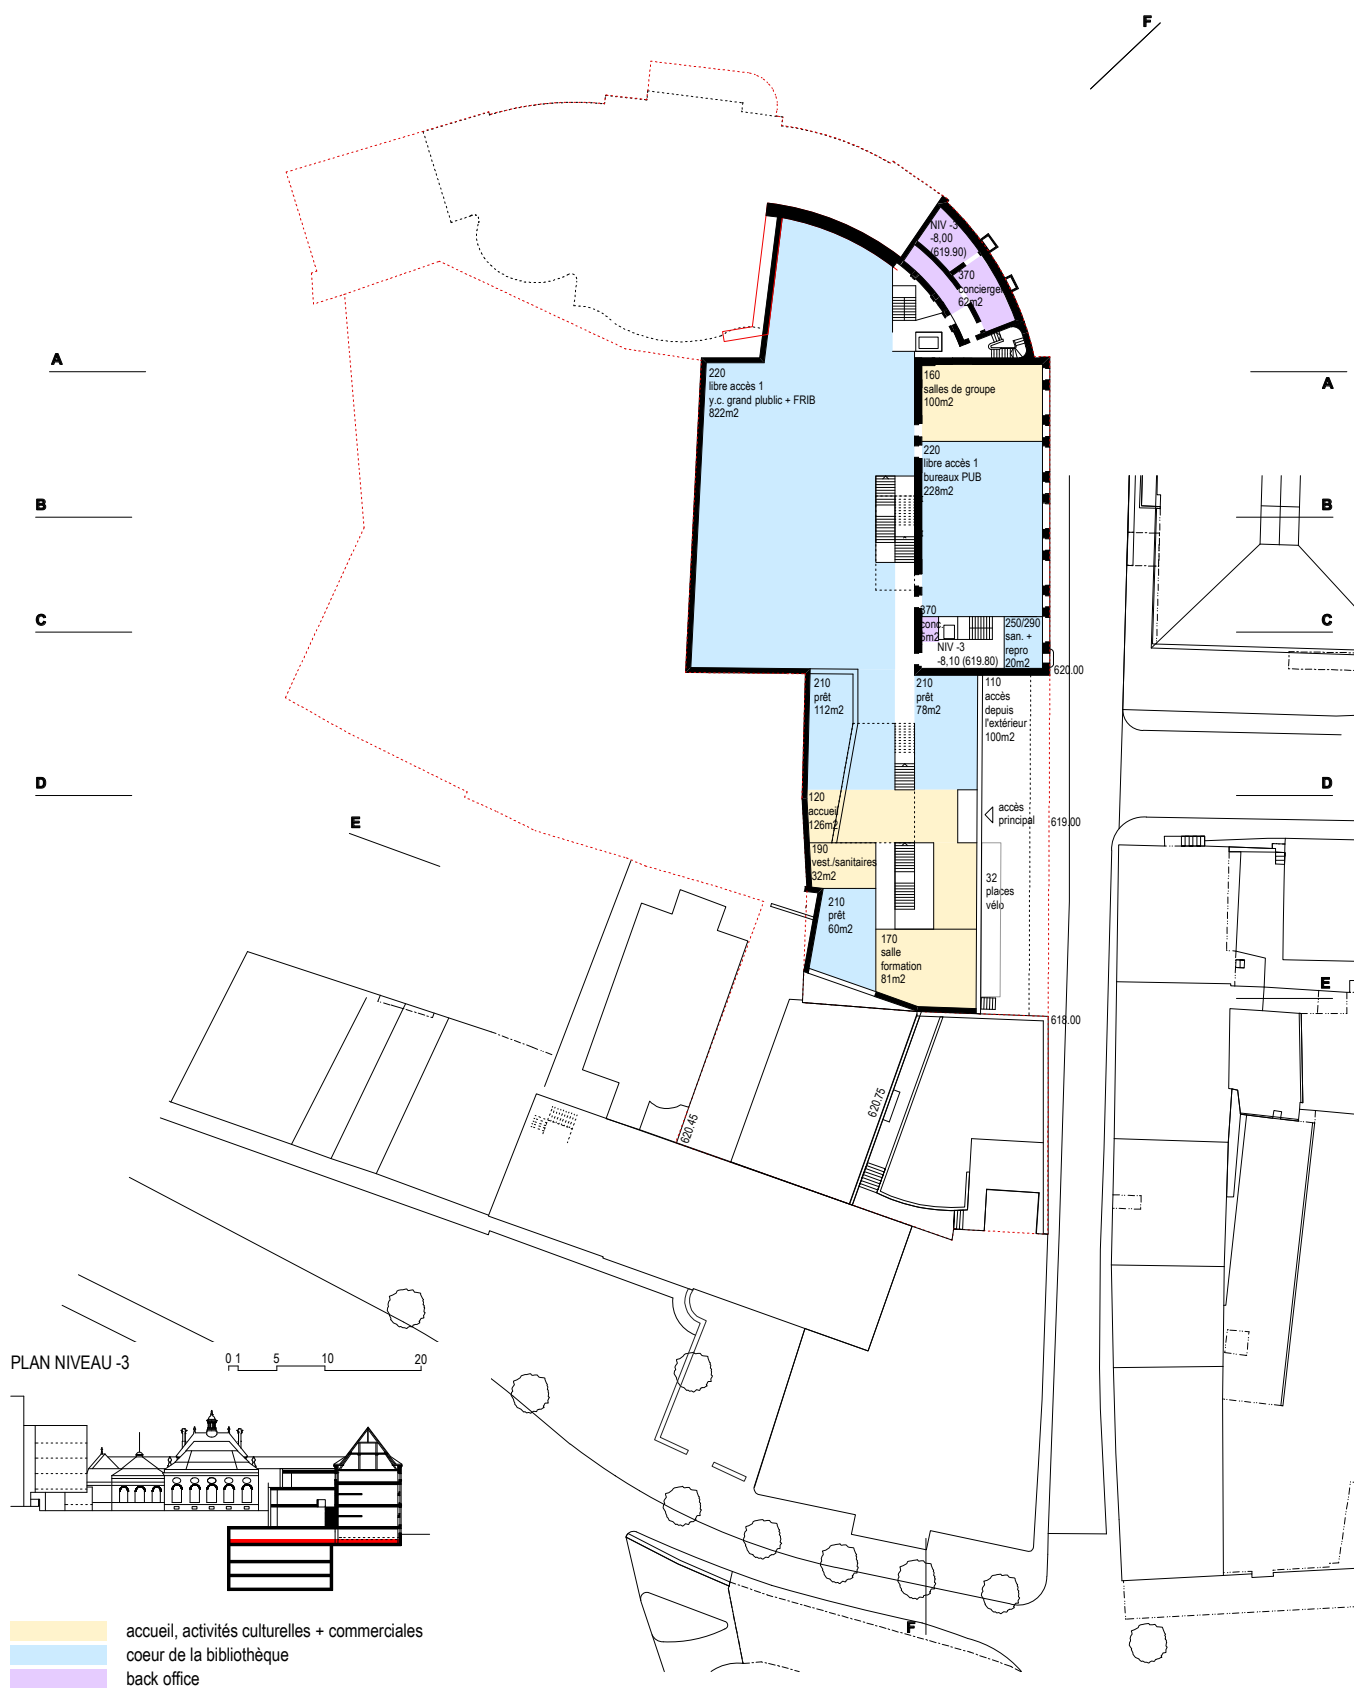


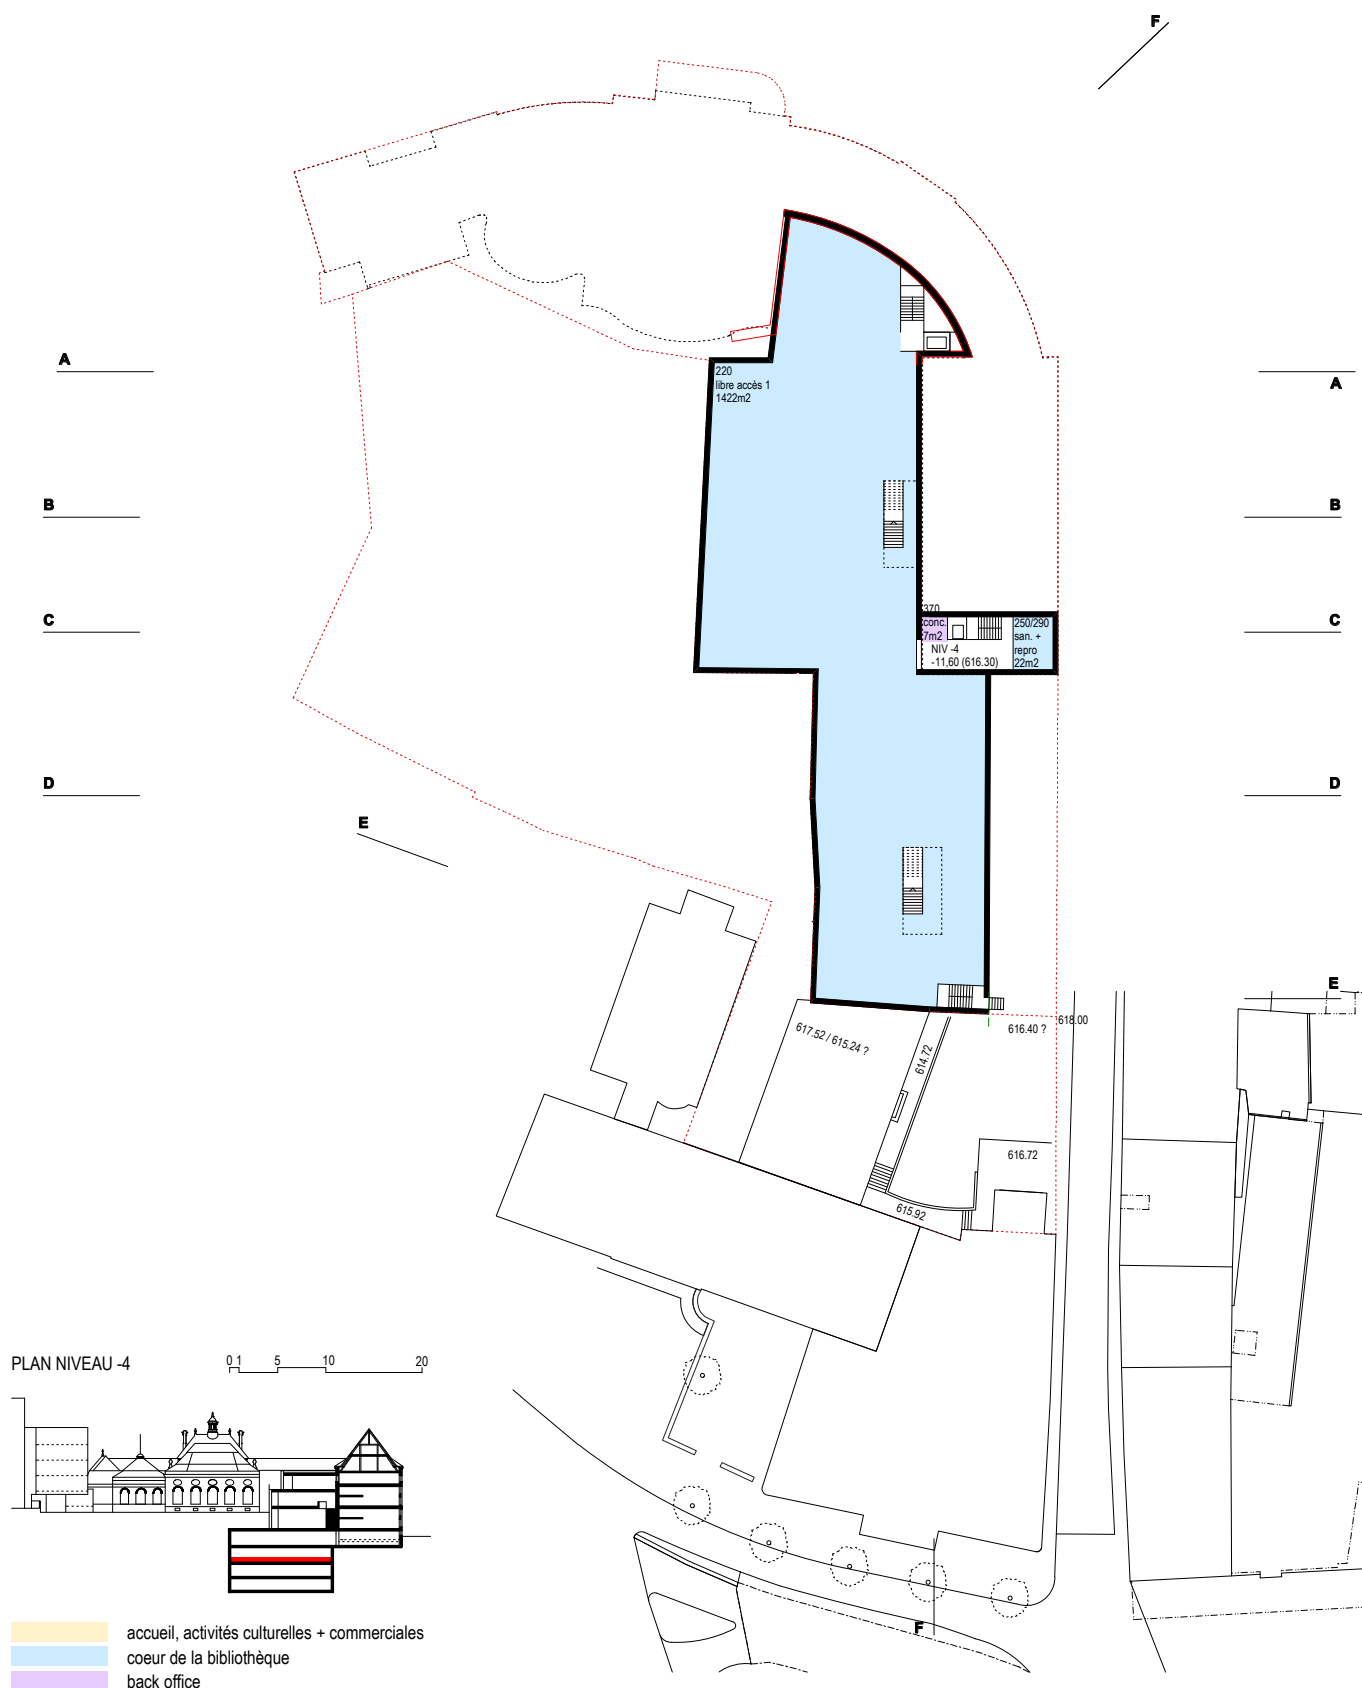

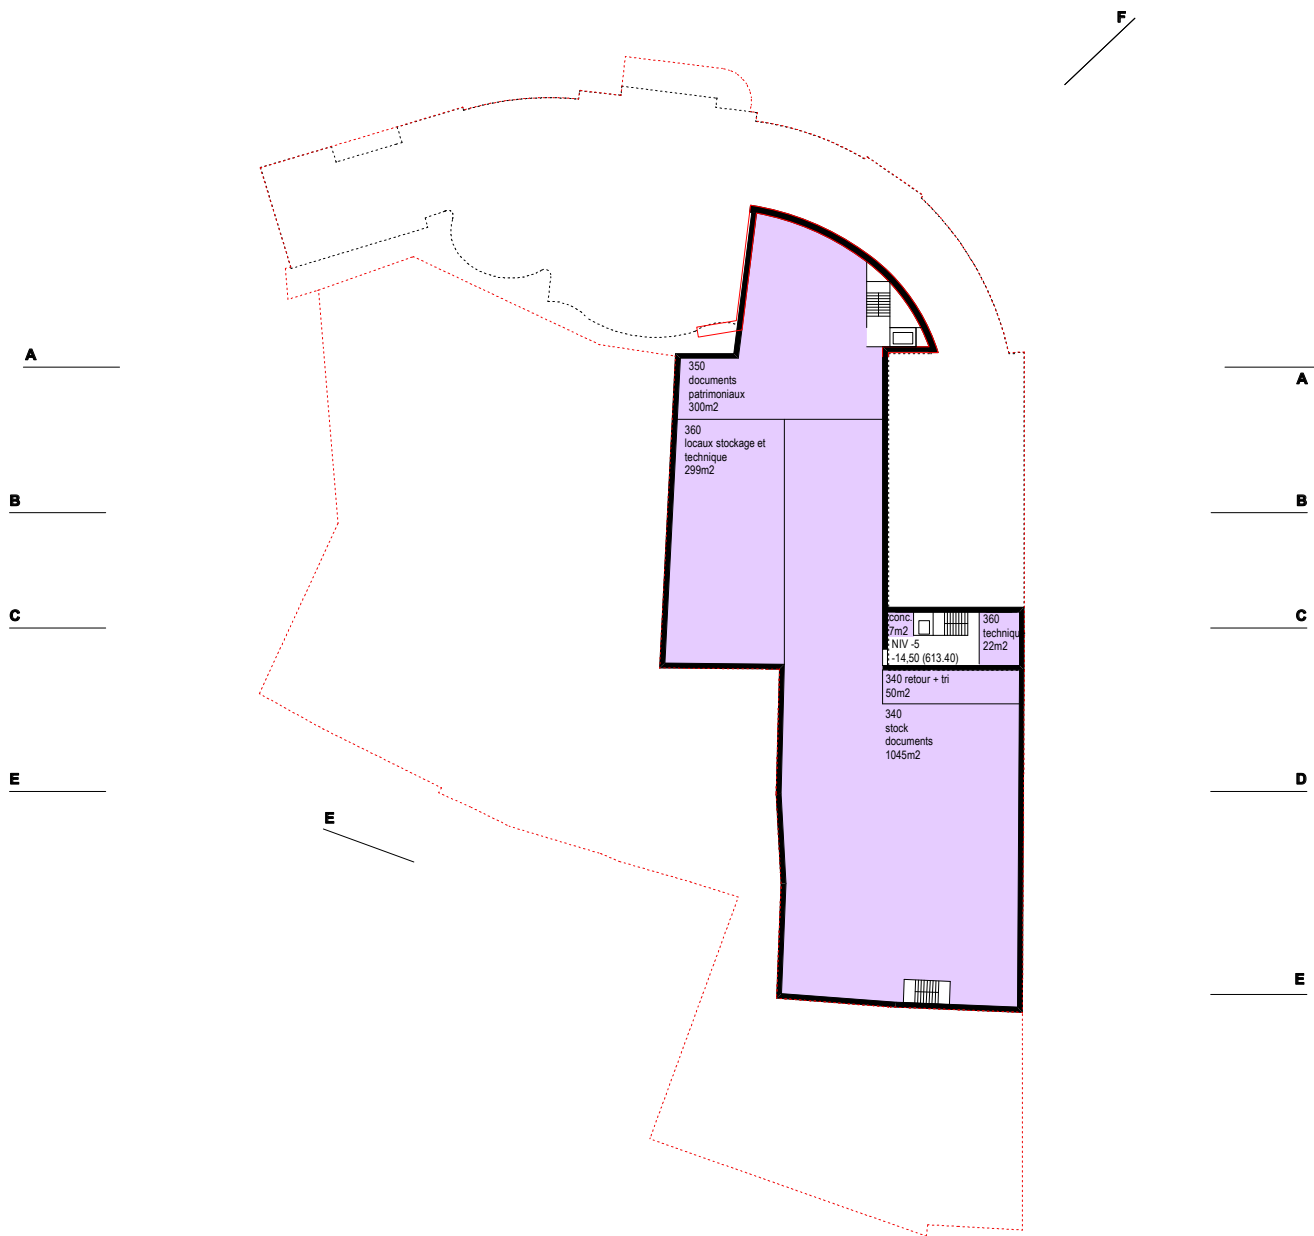


PLAN NIVEAU -5

0 1 5 10 20

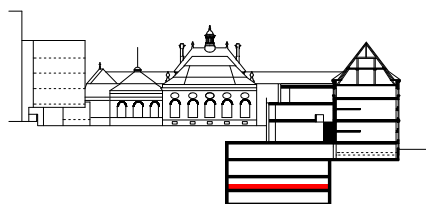


- accueil, activités culturelles + commerciales
- cœur de la bibliothèque
- back office

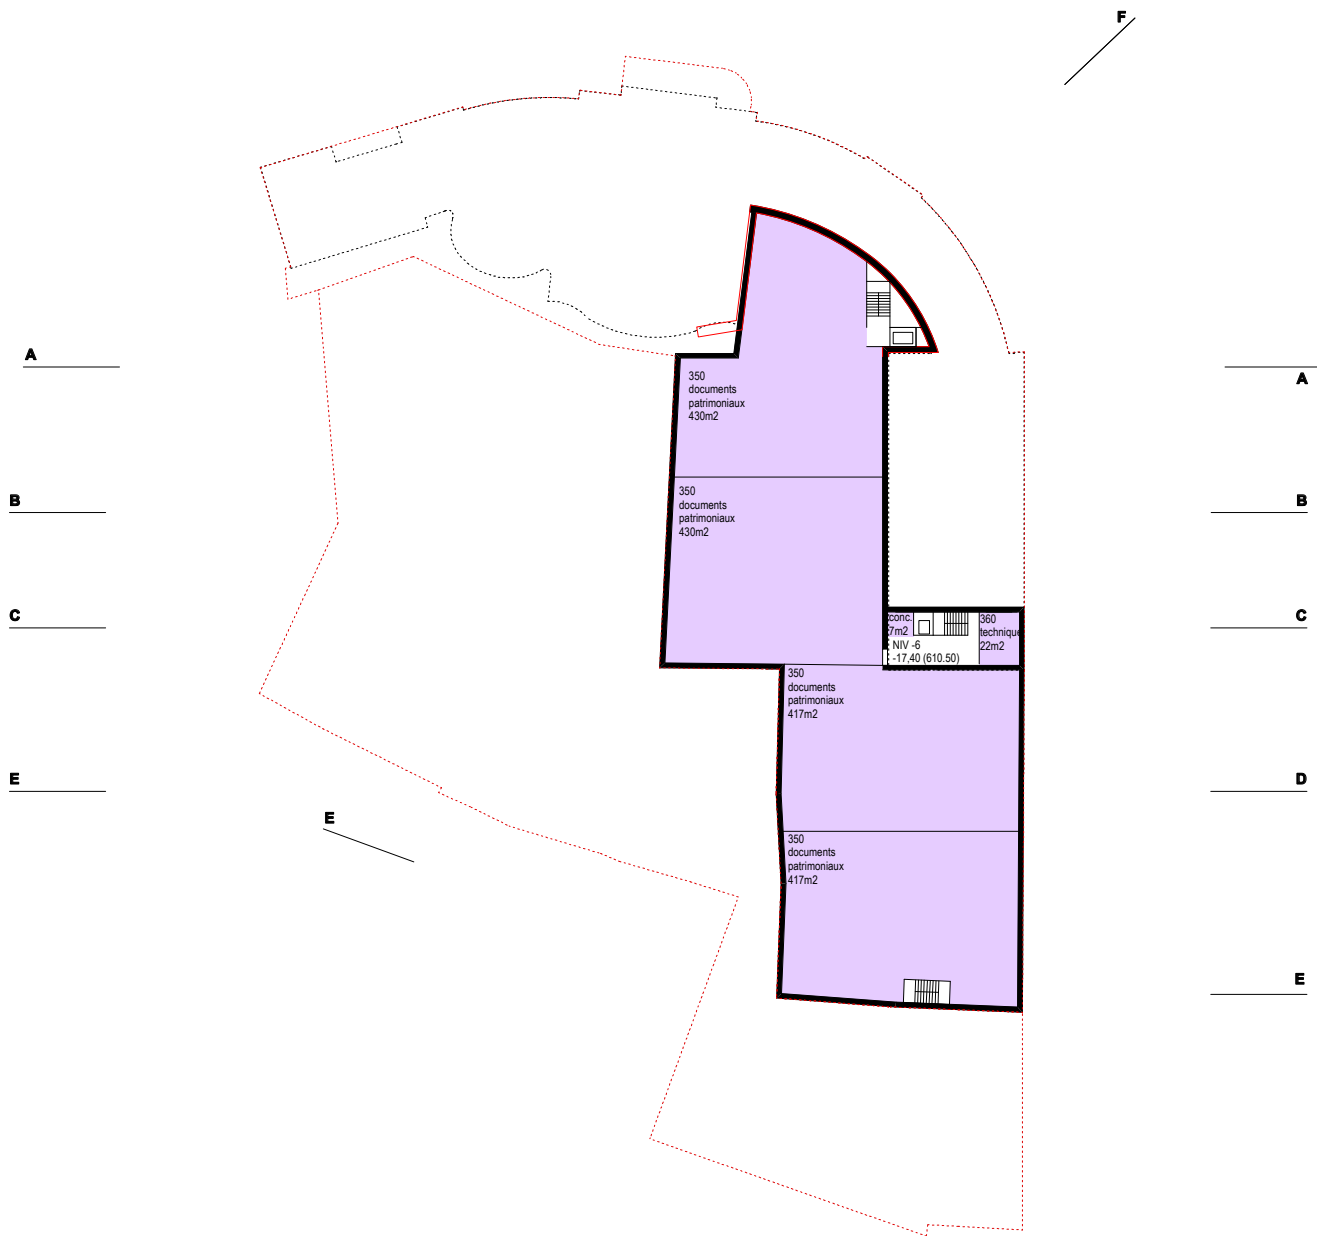


PLAN NIVEAU -6

0 1 5 10 20

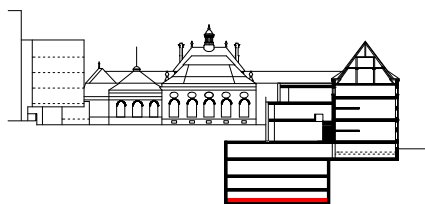


- accueil, activités culturelles + commerciales
- cœur de la bibliothèque
- back office

F

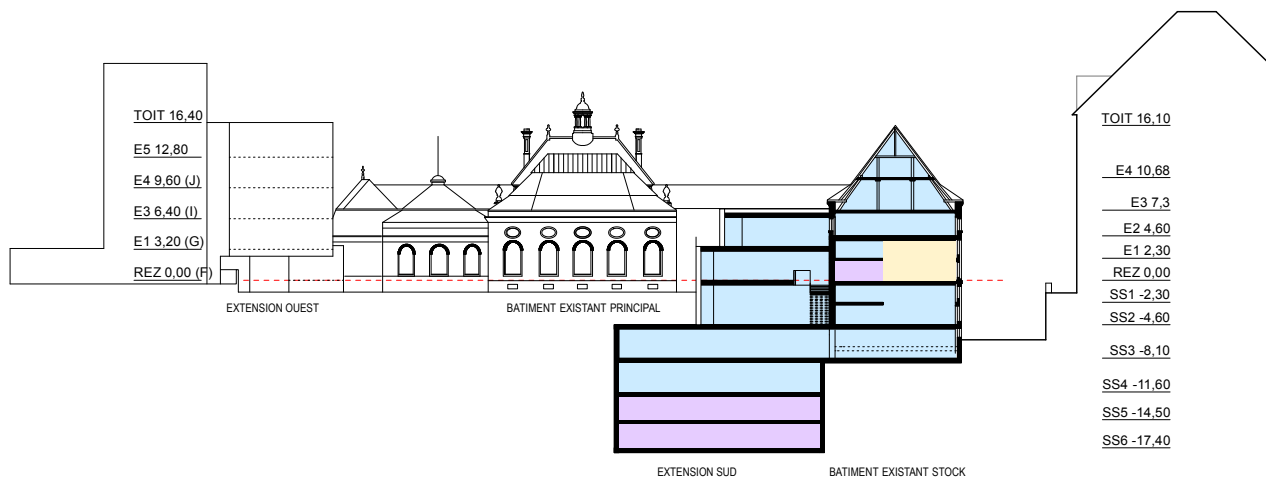


COUPE AA

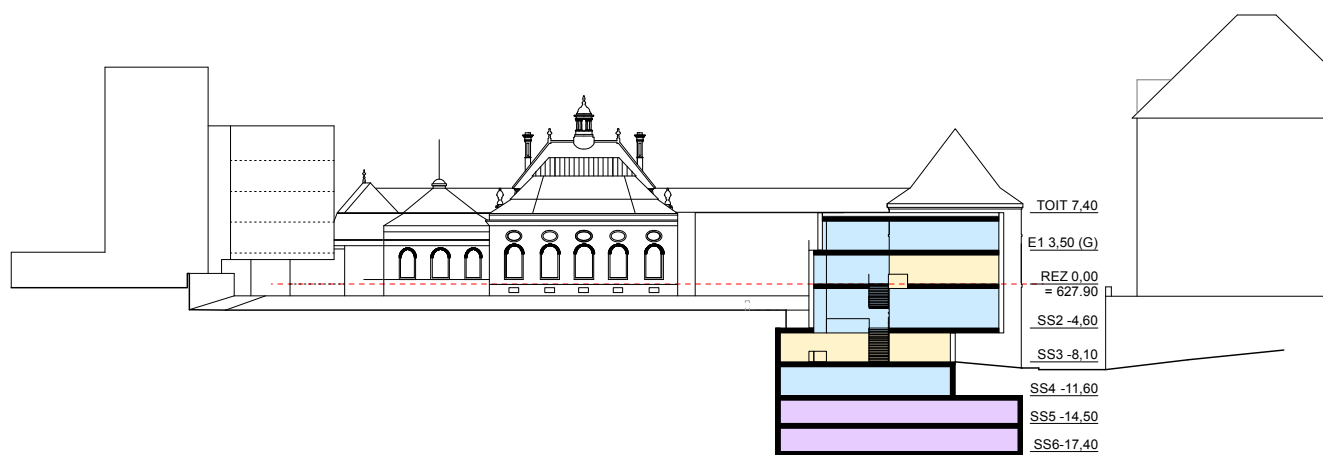


COUPE DD

0.1 5 10 20

- accueil, activités culturelles + commerciales
- cœur de la bibliothèque
- back office

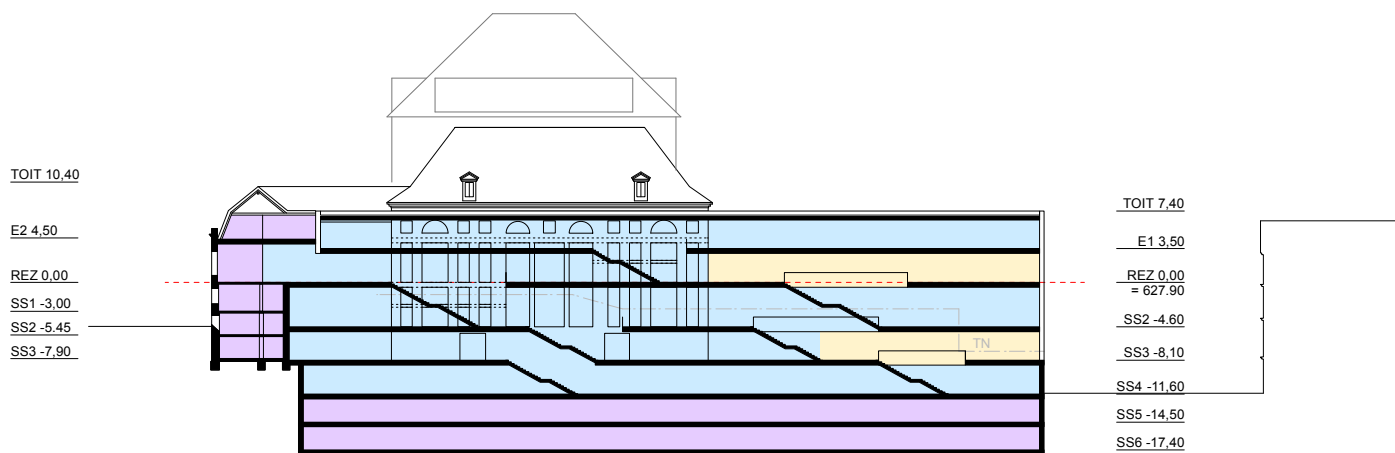

COUPE FF

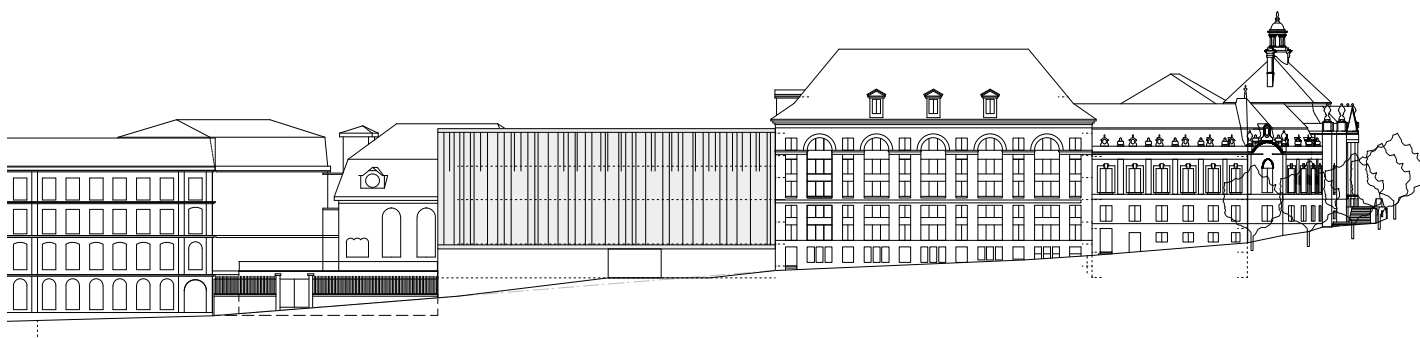

FACADE EST

0 1 5 10 20

- accueil, activités culturelles + commerciales
- coeur de la bibliothèque
- back office