ETAT DE FRIBOURG
Direction du développement territorial, des infrastructures, de la mobilité et de l'environnement – DIME
Service des ponts et chaussées – SPC

| Axe | Désignation | PR | Chantier |
|---|---|---|---|
| 2210 | Axe 2010 - Givisiez / Villars-sur-Glâne | 425+50 à 475+150 | PCAM 20078 |

Villars-sur-Glâne, Arrêts de bus et liaison mobilité douce, Route de Cormanon

33: Mise à l'enquête publique

# Situation routière

Secteur: Route de Cormanon

| Echelle | Format | Objet | Numéro |
|---|---|---|---|
| 1: 500 | 126 x 45 cm | R | 33-20.1 |

Emch+Berger AG Bern
Succursale de Fribourg
Route des Arsenaux 30
1700 Fribourg
Tel. +41 58 451 62 21
www.emchberger.ch

| Ind. | Date/ Datum | Dess./ Zei. | Visa | Désignation/ Beschreibung | Visa MO/ BH |
|---|---|---|---|---|---|
| a | 24.05.2024 | buammet | bonarwge | Plans de mise à l'enquête publique | |
| b | | | | | |
| c | | | | | |

VILLARS-SUR-GLÂNE, LE : ..... L'AUTEUR DU PROJET : .....

**ADOPTE PAR LE CONSEIL COMMUNAL DE .....**

LE : .....

LE (LA) SYNDIC (QUE) : LE (LA) SECRETAIRE :

.....

**ADOPTE PAR LE SERVICE DES PONTS ET CHAUSSEES**

FRIBOURG, LE : .....

L'INGENIEUR CANTONAL : SECTION PROJETS ROUTIERS CANTONAUX :

Visa : .....

**MISE A L'ENQUETE PUBLIQUE DE TRENTE JOURS DANS LA FEUILLE OFFICIELLE**

N° ..... DU .....

*MODIFICATIONS SECONDAIRES APPORTEES AU PROJET SELON L'ART. 101 al. 1 let1 d LMob*
*SUITE A LA MISE A L'ENQUETE PUBLIQUE*

**APPROUVE PAR LA DIRECTION DU DEVELOPPEMENT TERRITORIAL, DES INFRASTRUCTURES, DE LA MOBILITE ET DE L'ENVIRONNEMENT**

FRIBOURG, LE : ..... LE CONSEILLER D'ETAT, DIRECTEUR :

.....

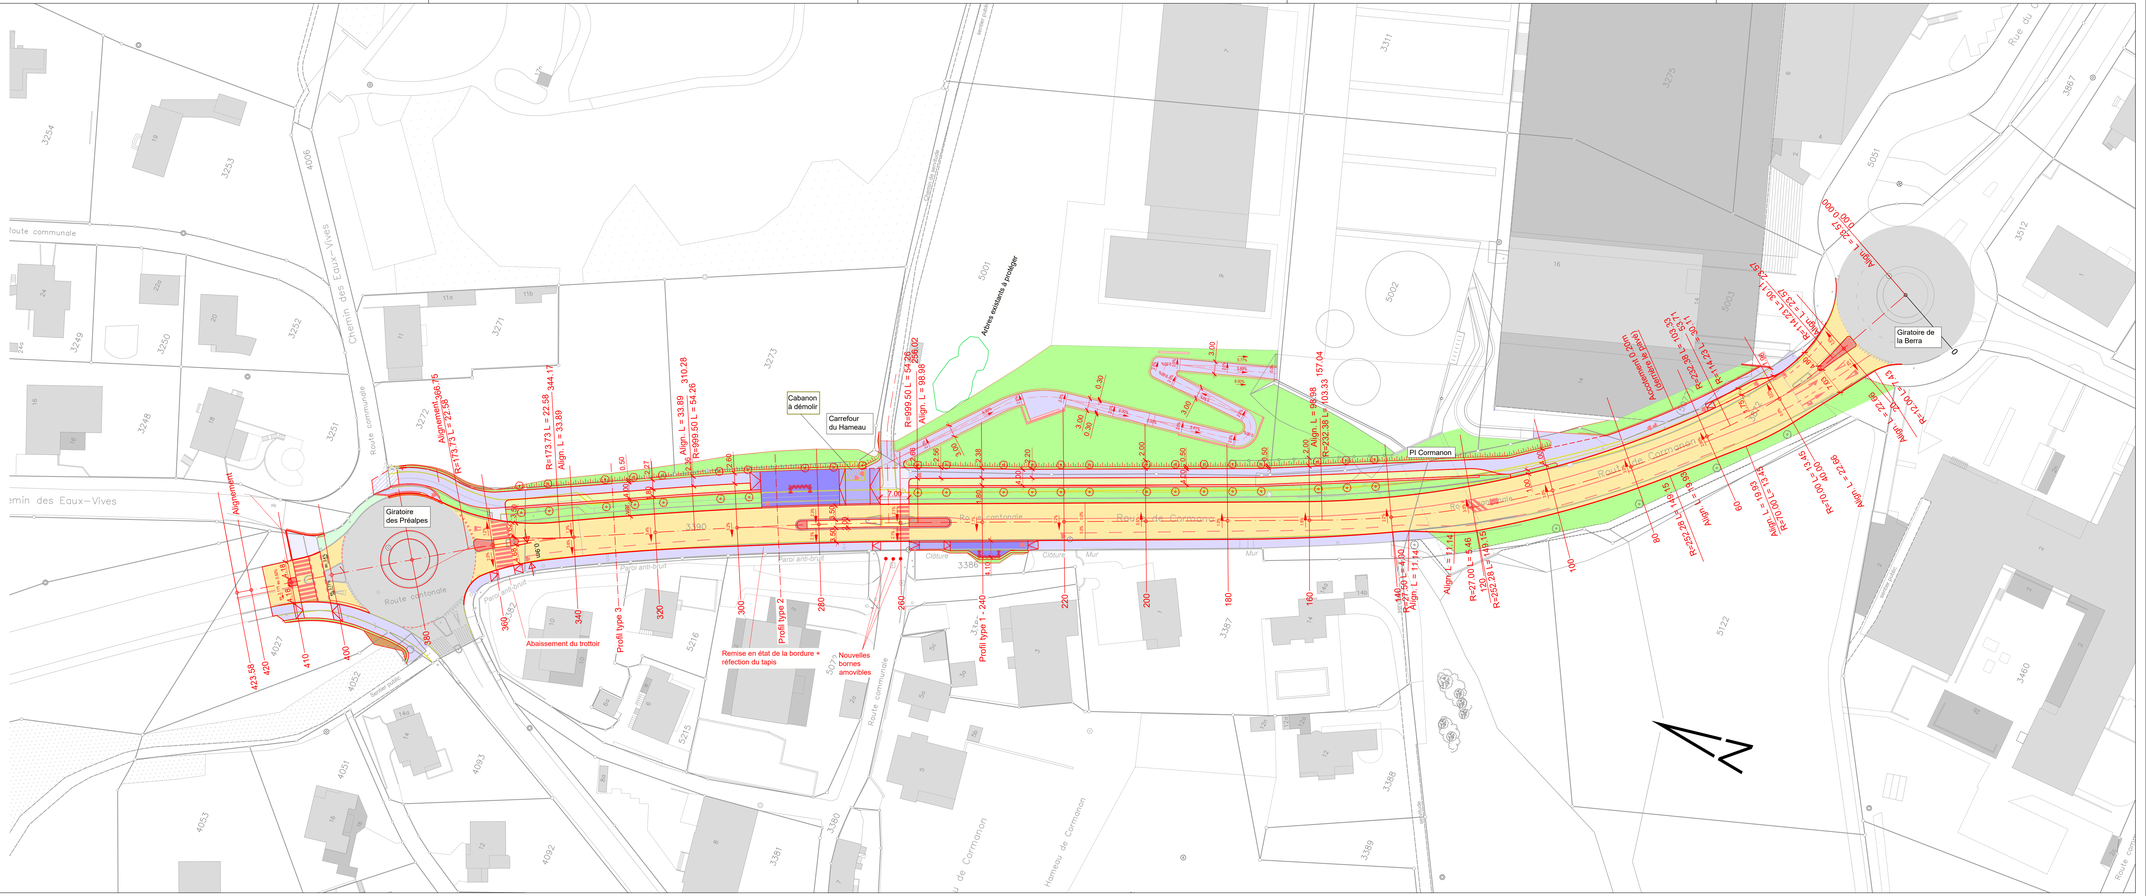
Route communale
Chemin des Eaux-Vives
Giratoire des Prélaipes
Route cantonale
Aménagement 396.75
R=173.73 L = 22.58
R=173.73 L = 22.58
344.17
R=173.73 L = 22.58
Align. L = 33.89
310.28
Align. L = 33.89
R=999.50 L = 54.26
Cabanon à démolir
Carrefour du Hameau
R=999.50 L = 54.26
Align. L = 98.96
R=999.50 L = 54.26
Arbres existants à protéger
Pl Cormanon
Route de Cormanon
Align. L = 96.98
157.04
R=232.38 L = 103.33
Accès provisoire (durée de chantier)
Giratoire de la Berra
Abaissement du trottoir
Profil type 3
Profil type 2
Remise en état de la bordure + réfection du tapis
Nouvelles bornes amovibles
Profil type 1 - 240
Paroi anti-bruit
Clôture
Mur
Route communale
Hameau de Cormanon
Rue du Cormanon
