




KIES

See

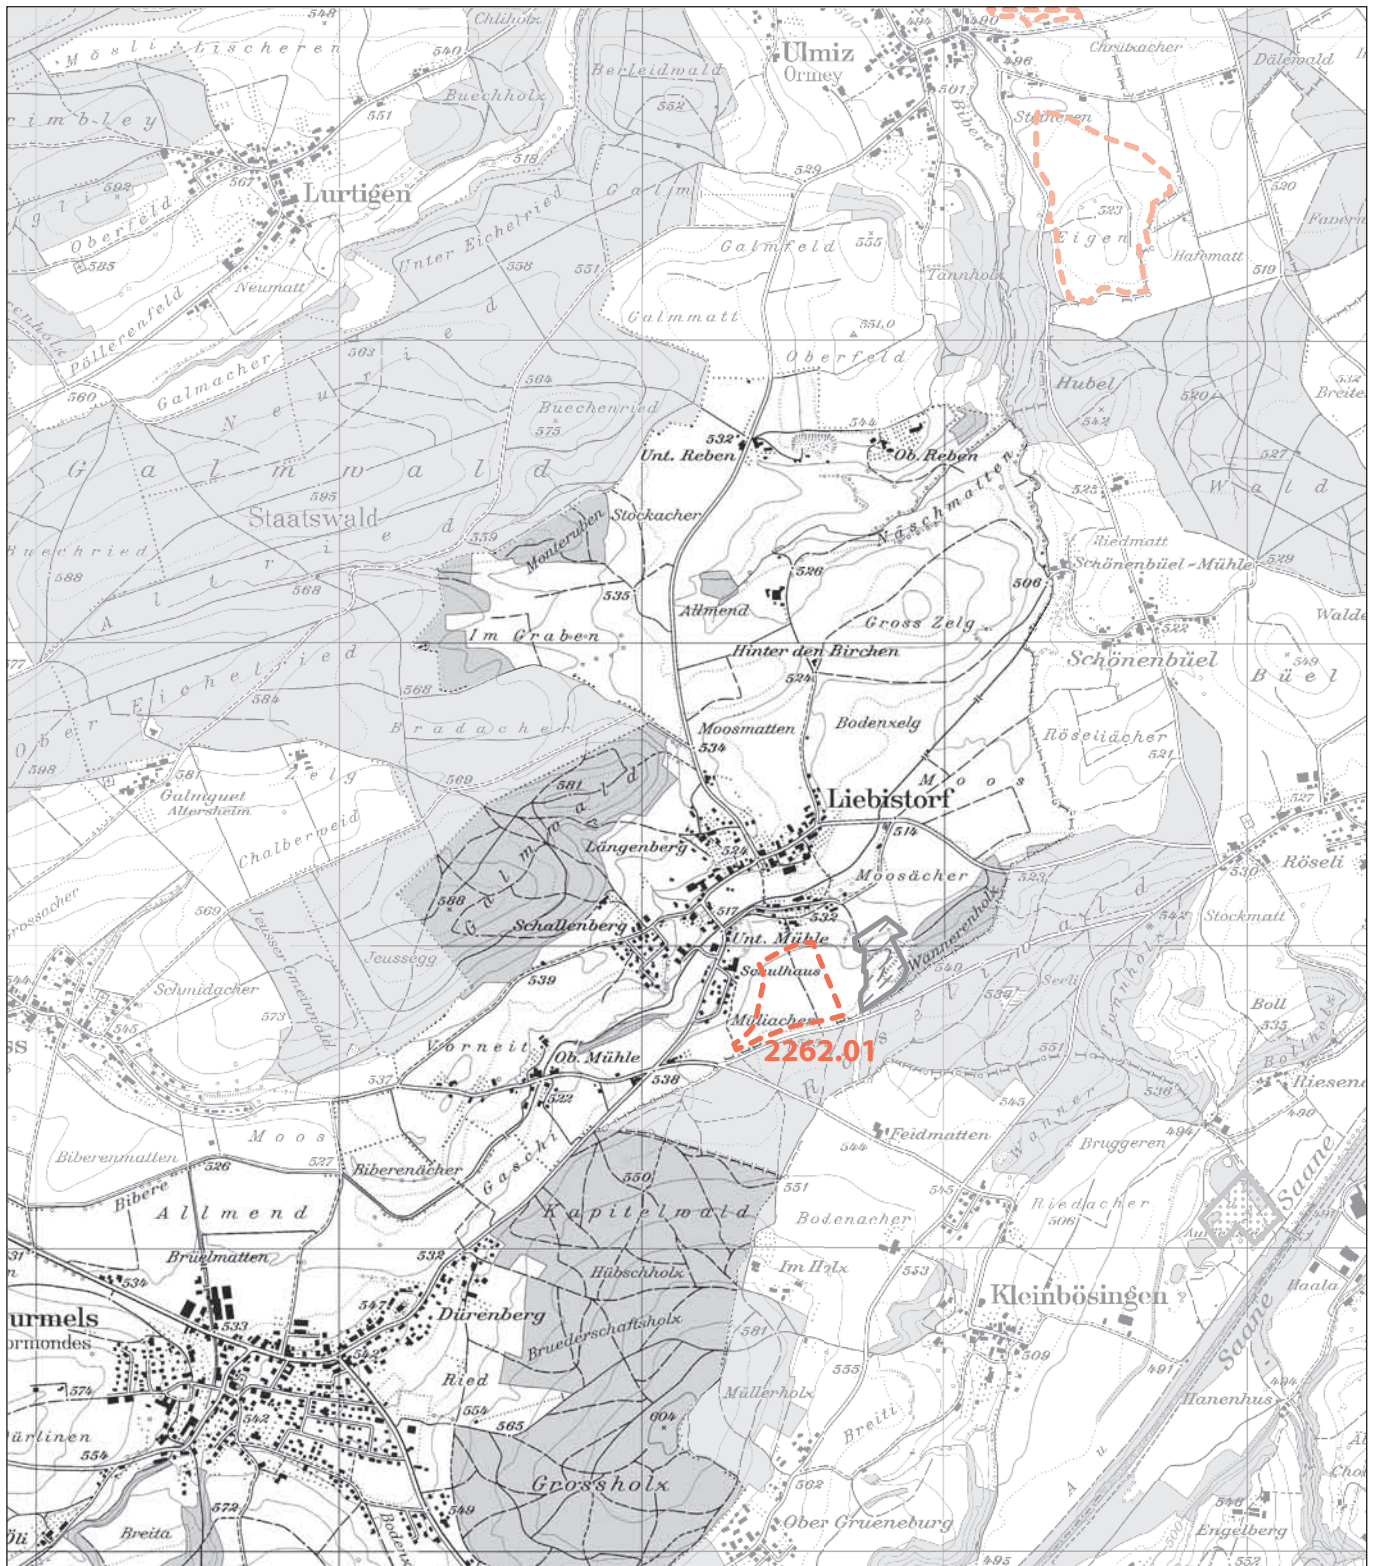



Massstab: 1:25'000

Reproduziert mit Bewilligung von Swisstopo (BA100684)

Legende

- Vorrangiger Abbau
- Nicht vorrangiger Abbau
- Zu erhaltende Ressourcen
- Materialabbau in Betrieb
- Ehemaliger Materialabbau


DATUM: 03.05.2011
KONTAKT: Bau- und Raumplanungsamt
Chorherrengasse 17, Postfach 1701 Freiburg
Telefon 026 305 36 13, E-mail seca@fr.ch

SEE



ÜBERSICHT

KEIN SEKTOR FÜR MATERIALABBAU IN DER GEMEINDE VORGESEHEN

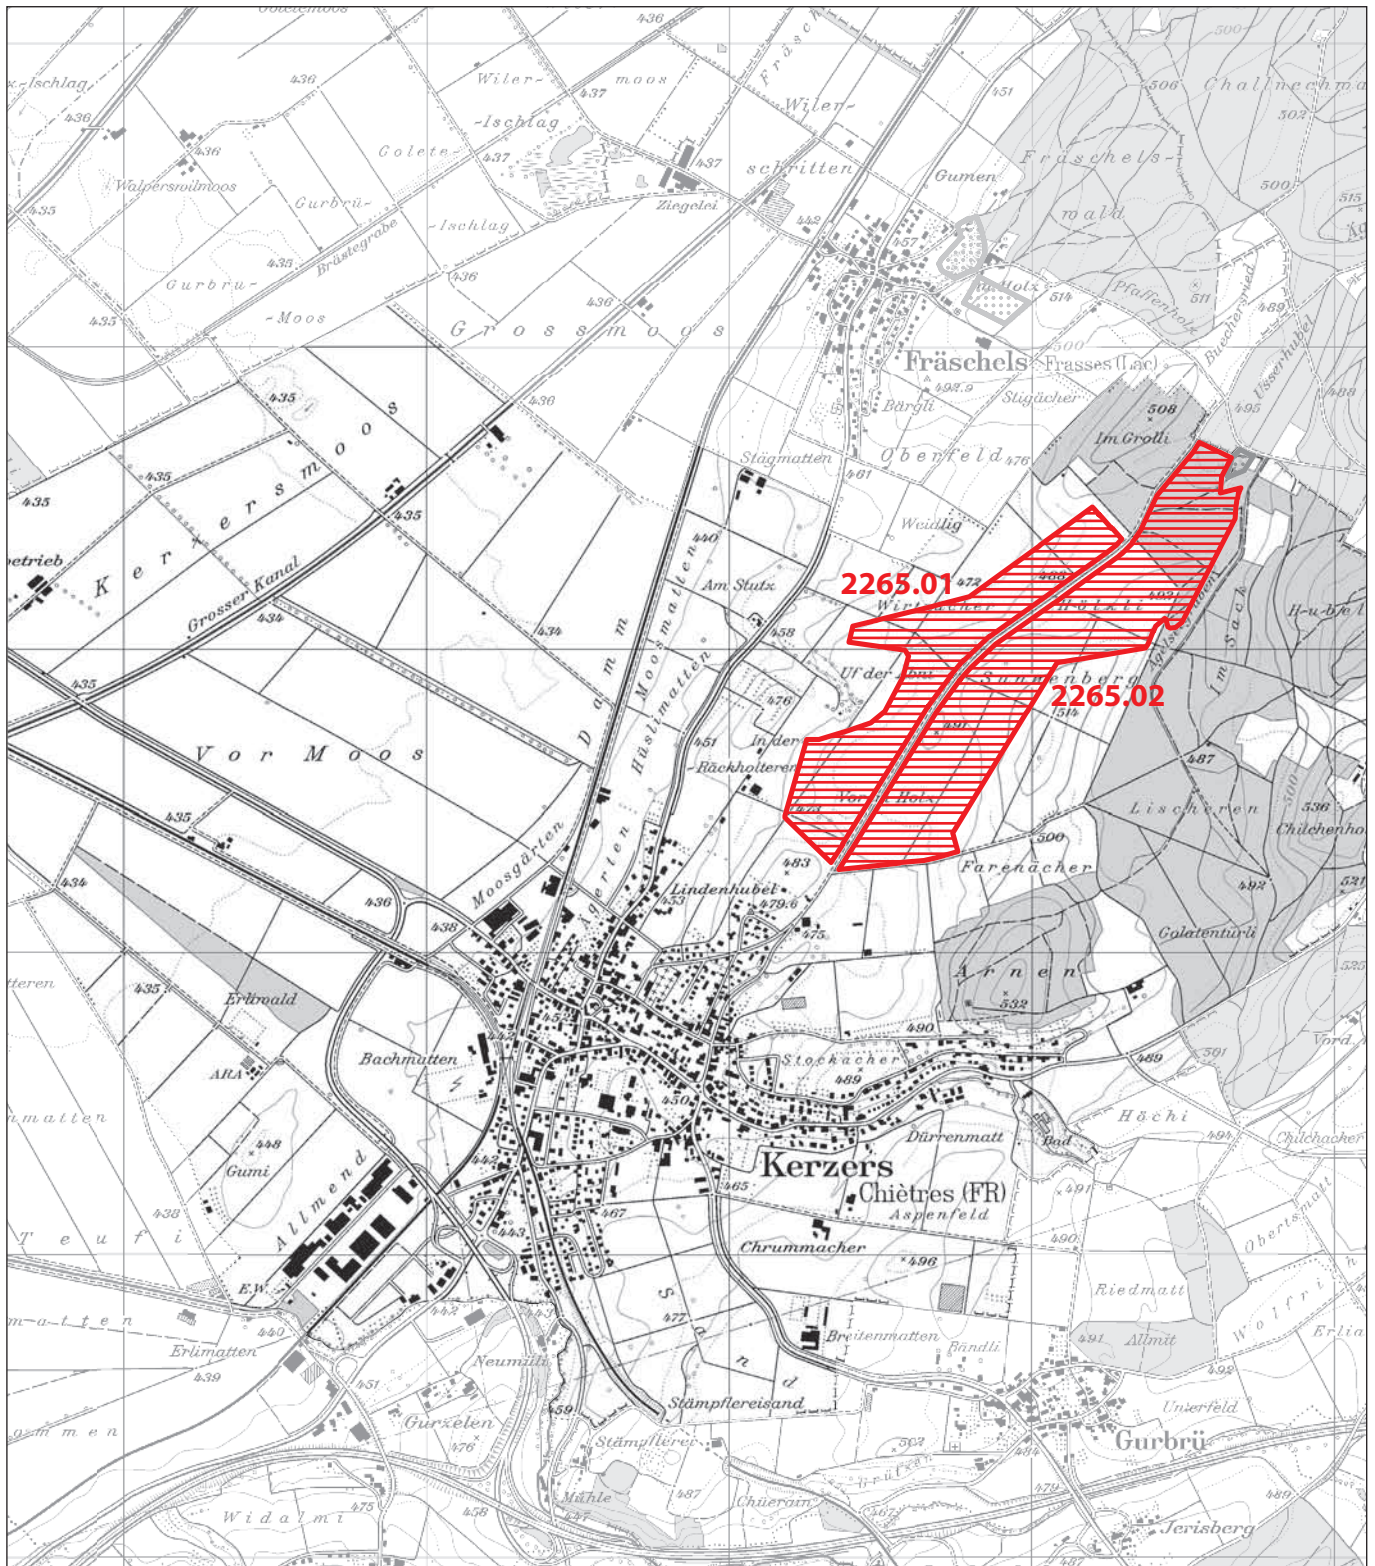

Massstab: 1:25'000

Reproduziert mit Bewilligung von Swisstopo (BA100684)

Legende

-  Vorrangiger Abbau
-  Nicht vorrangiger Abbau
-  Zu erhaltende Ressourcen
-  Materialabbau in Betrieb
-  Ehemaliger Materialabbau

DATUM: 03.05.2011
KONTAKT: Bau- und Raumplanungsamt
Chorherrengasse 17, Postfach, 1701 Freiburg
Telefon 026 305 36 13, E-mail seca@fr.ch


SEE



ÜBERSICHT

VORRANGIGER ABBAU

Nr. VORKOMMEN	NAME DER GEMEINDE	FLURNAME	FLÄCHE M ²	VOLUMEN M ³	TOTAL +	TOTAL -
2265.01	Kerzers	Wirtsächer	273'500	4'102'000	+4	-18
2265.02	Kerzers	Sunneberg	434'500	6'510'000	+4	-20

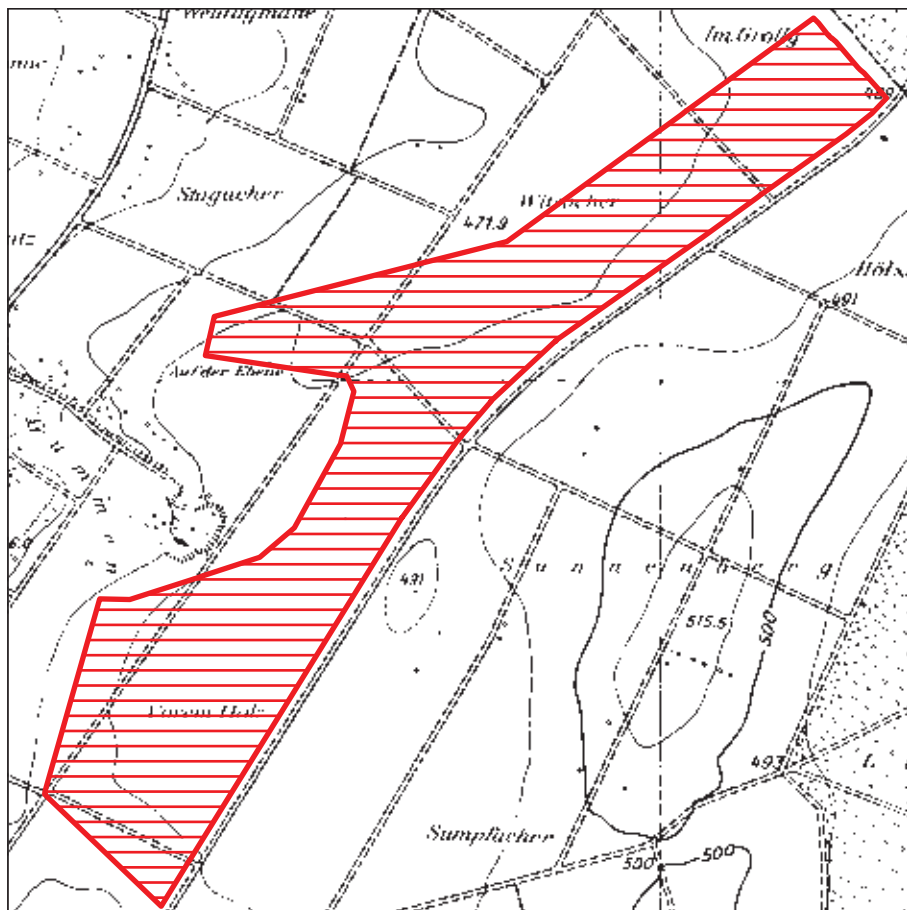

Massstab: 1:10'000

Reproduziert mit Bewilligung des VGA 15.10.2010

GEMEINDE:

Kerzers

FLURNAME:

Wirtsächer

ABBAUBARER SEKTOR

Positive Bewertung: + 4

Negative Bewertung: - 18

SYNTHESE:

Ohne angemessenen Anschluss an die Kantonsstrasse zur Vermeidung der Ortsdurchfahrt, kann der Sektor nicht abgebaut werden.

Massnahmen zu Gunsten der Natur werden obligatorisch sein.

Das Grundwasservorkommen kann den Abbau beschränken.

BEURTEILUNGSKRITERIEN AUF DER
RÜCKSEITE

EIGENSCHAFTEN DES SEKTORS

TOPOGRAPHIE: Hügelzug von südwestlich-nordöstlicher Richtung.

DECKSCHICHT: Variabel

ABBAUBARE MATERIALIEN: Fluvioglaziales Material von Moräne überdeckt.

HYDROGEOLOGIE: Regionale Grundwasser 20-25m tief, fliessend von Osten nach Westen.

GESCHÄTZTES VOLUMEN

FLÄCHE: 273'500 m²

GESCHÄTZTE DURCHSCHNITTliche MÄCHTIGKEIT: 15 m

GESCHÄTZTES VOLUMEN: 4'102'000 m³

DATUM:

03.05.2011

KONTAKT:


Bau- und Raumplanungsamt
Chorherrengasse 17, Postfach, 1701 Freiburg
Telefon 026 305 36 13, E-mail seca@fr.ch

SEE



**BEURTEILUNGSKRITERIEN**

KRITERIEN	NEGATIVE BEWERTUNG	POSITIVE BEWERTUNG
Erweiterung einer laufenden Ausbeutung	-	-
Belastungen durch den Verkehr	- 5	-
Vorhandensein eines Grundwasserträgers	- 5	-
Verbindung mit dem Strassennetz	-	+ 4
Nähe zu einem bestehenden Verarbeitungszentrum	-	-
Vorhandensein guter landwirtschaftlicher Böden	- 3	-
Vorhandensein des Waldes	-	-
Vorhandensein eines archäologischen Perimeters	- 2	-
Vorhandensein eines eingedolten Fliessgewässers	-	-
Vorhandensein natürlicher Lebensräume und/oder von Habitaten geschützter Arten	- 3	-
Vorrangsektor für Aktionen zugunsten von Amphibien	-	-
Vorhandensein registrierter Geotope	-	-
TOTAL	- 18	+ 4

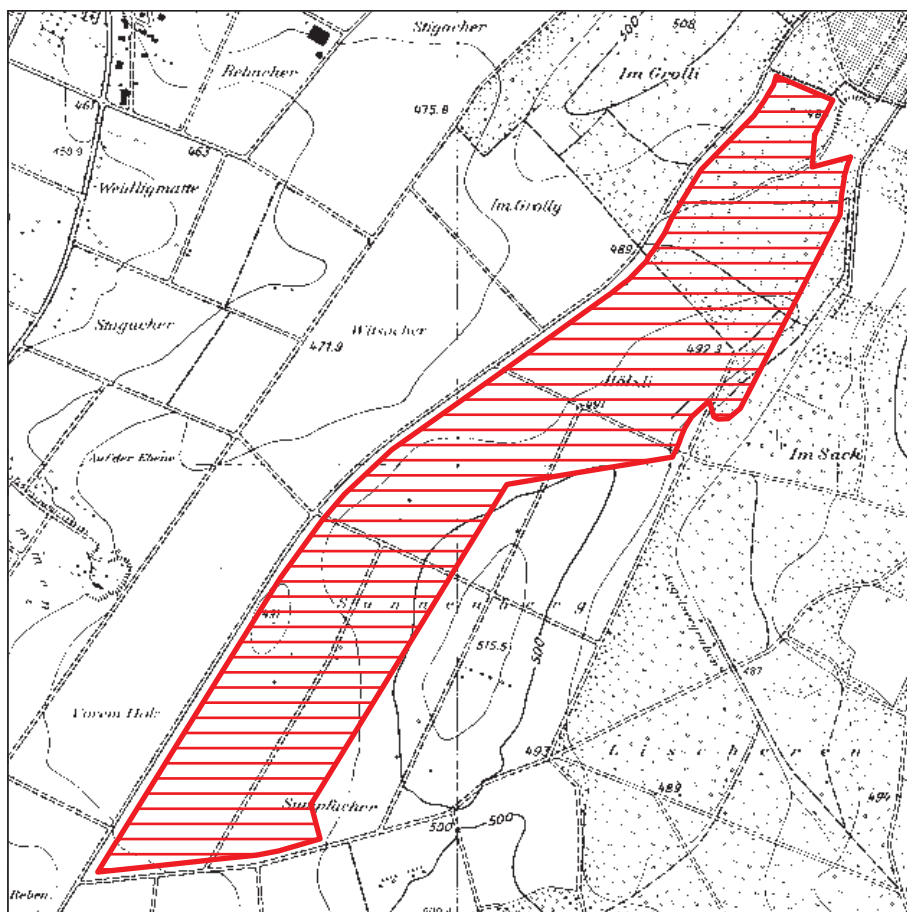

Massstab: 1:16'000

Reproduziert mit Bewilligung des VGA 15.10.2010

GEMEINDE:

Kerzers

FLURNAME:

Sunneberg

ABBAUBARER SEKTOR

Positive Bewertung: + 4

Negative Bewertung: - 20

SYNTHESE:

Ohne angemessenen Anschluss an die Kantonsstrasse zur Vermeidung der Ortsdurchfahrt, kann der Sektor nicht abgebaut werden.

Massnahmen zu Gunsten der Natur werden obligatorisch sein.

Das Grundwasservorkommen kann den Abbau beschränken.

Abbau im Wald unter Vorbehalt eines positiven Gutachtens des Amtes für Wald und des BAFUs.

BEURTEILUNGSKRITERIEN AUF DER RÜCKSEITE

EIGENSCHAFTEN DES SEKTORS

TOPOGRAPHIE: Hügelzug von südwestlich-nordöstlicher Richtung.

DECKSCHICHT: Variabel.

ABBAUBARE MATERIALIEN: Fluvioglaziales Material von Moräne überdeckt.

HYDROGEOLOGIE: Regionale Grundwasser 20-25m tief, fliessend von Osten nach Westen.

GESCHÄTZTES VOLUMEN

FLÄCHE: 434'500 m²

GESCHÄTZTE DURCHSCHNITTliche MÄCHTIGKEIT: 15 m

GESCHÄTZTES VOLUMEN: 6'510'000 m³

DATUM:

03.05.2011

KONTAKT:

Bau- und Raumplanungsamt
Chorherrengasse 17, Postfach, 1701 Freiburg
Telefon 026 305 36 13, E-mail seca@fr.ch

SEE



**BEURTEILUNGSKRITERIEN**

KRITERIEN	NEGATIVE BEWERTUNG	POSITIVE BEWERTUNG
Erweiterung einer laufenden Ausbeutung	-	-
Belastungen durch den Verkehr	- 5	-
Vorhandensein eines Grundwasserträgers	- 5	-
Verbindung mit dem Strassennetz	-	+ 4
Nähe zu einem bestehenden Verarbeitungszentrum	-	-
Vorhandensein guter landwirtschaftlicher Böden	- 3	-
Vorhandensein des Waldes	- 2	-
Vorhandensein eines archäologischen Perimeters	- 2	-
Vorhandensein eines eingedolten Fliessgewässers	-	-
Vorhandensein natürlicher Lebensräume und/oder von Habitaten geschützter Arten	- 3	-
Vorrangsektor für Aktionen zugunsten von Amphibien	-	-
Vorhandensein registrierter Geotope	-	-
TOTAL	- 20	+ 4



Massstab: 1:25'000

Reproduziert mit Bewilligung von Swisstopo (BA100684)

Legende

-  Vorrangiger Abbau
-  Nicht vorrangiger Abbau
-  Zu erhaltende Ressourcen
-  Materialabbau in Betrieb
-  Ehemaliger Materialabbau

DATUM: 03.05.2011
KONTAKT: Bau- und Raumplanungsamt
Chorherrengasse 17, Postfach, 1701 Freiburg
Telefon 026 305 36 13, E-mail seca@fr.ch

SEE



ÜBERSICHT

KEIN SEKTOR FÜR MATERIALABBAU IN DER GEMEINDE VORGESEHEN