

EXE_50_CO_AA_01A

Agrandissement et restructuration de la Bibliothèque cantonale et universitaire de Fribourg

Etat de Fribourg

Butikofer de Oliveira Vernay sàrl, architectes epfl sia
Avenue Marc-Dufour 5
CH - 1007 Lausanne

préparation exécution

1:50


105 x 89.1 cm


A	06.11.2020	MM	Préparation exécution
---	------------	----	-----------------------

EXE_50_CO_AA_01A
EXE_50_CO_AA_01A

niveau de référence N0 = REZ = $\pm 0.00 = + 619.88$

2 1005 lausanne
tôt-chêne 38 1003 lausanne
estrasse 73 3098 kőniz
s  49 CP 69 1754 avry

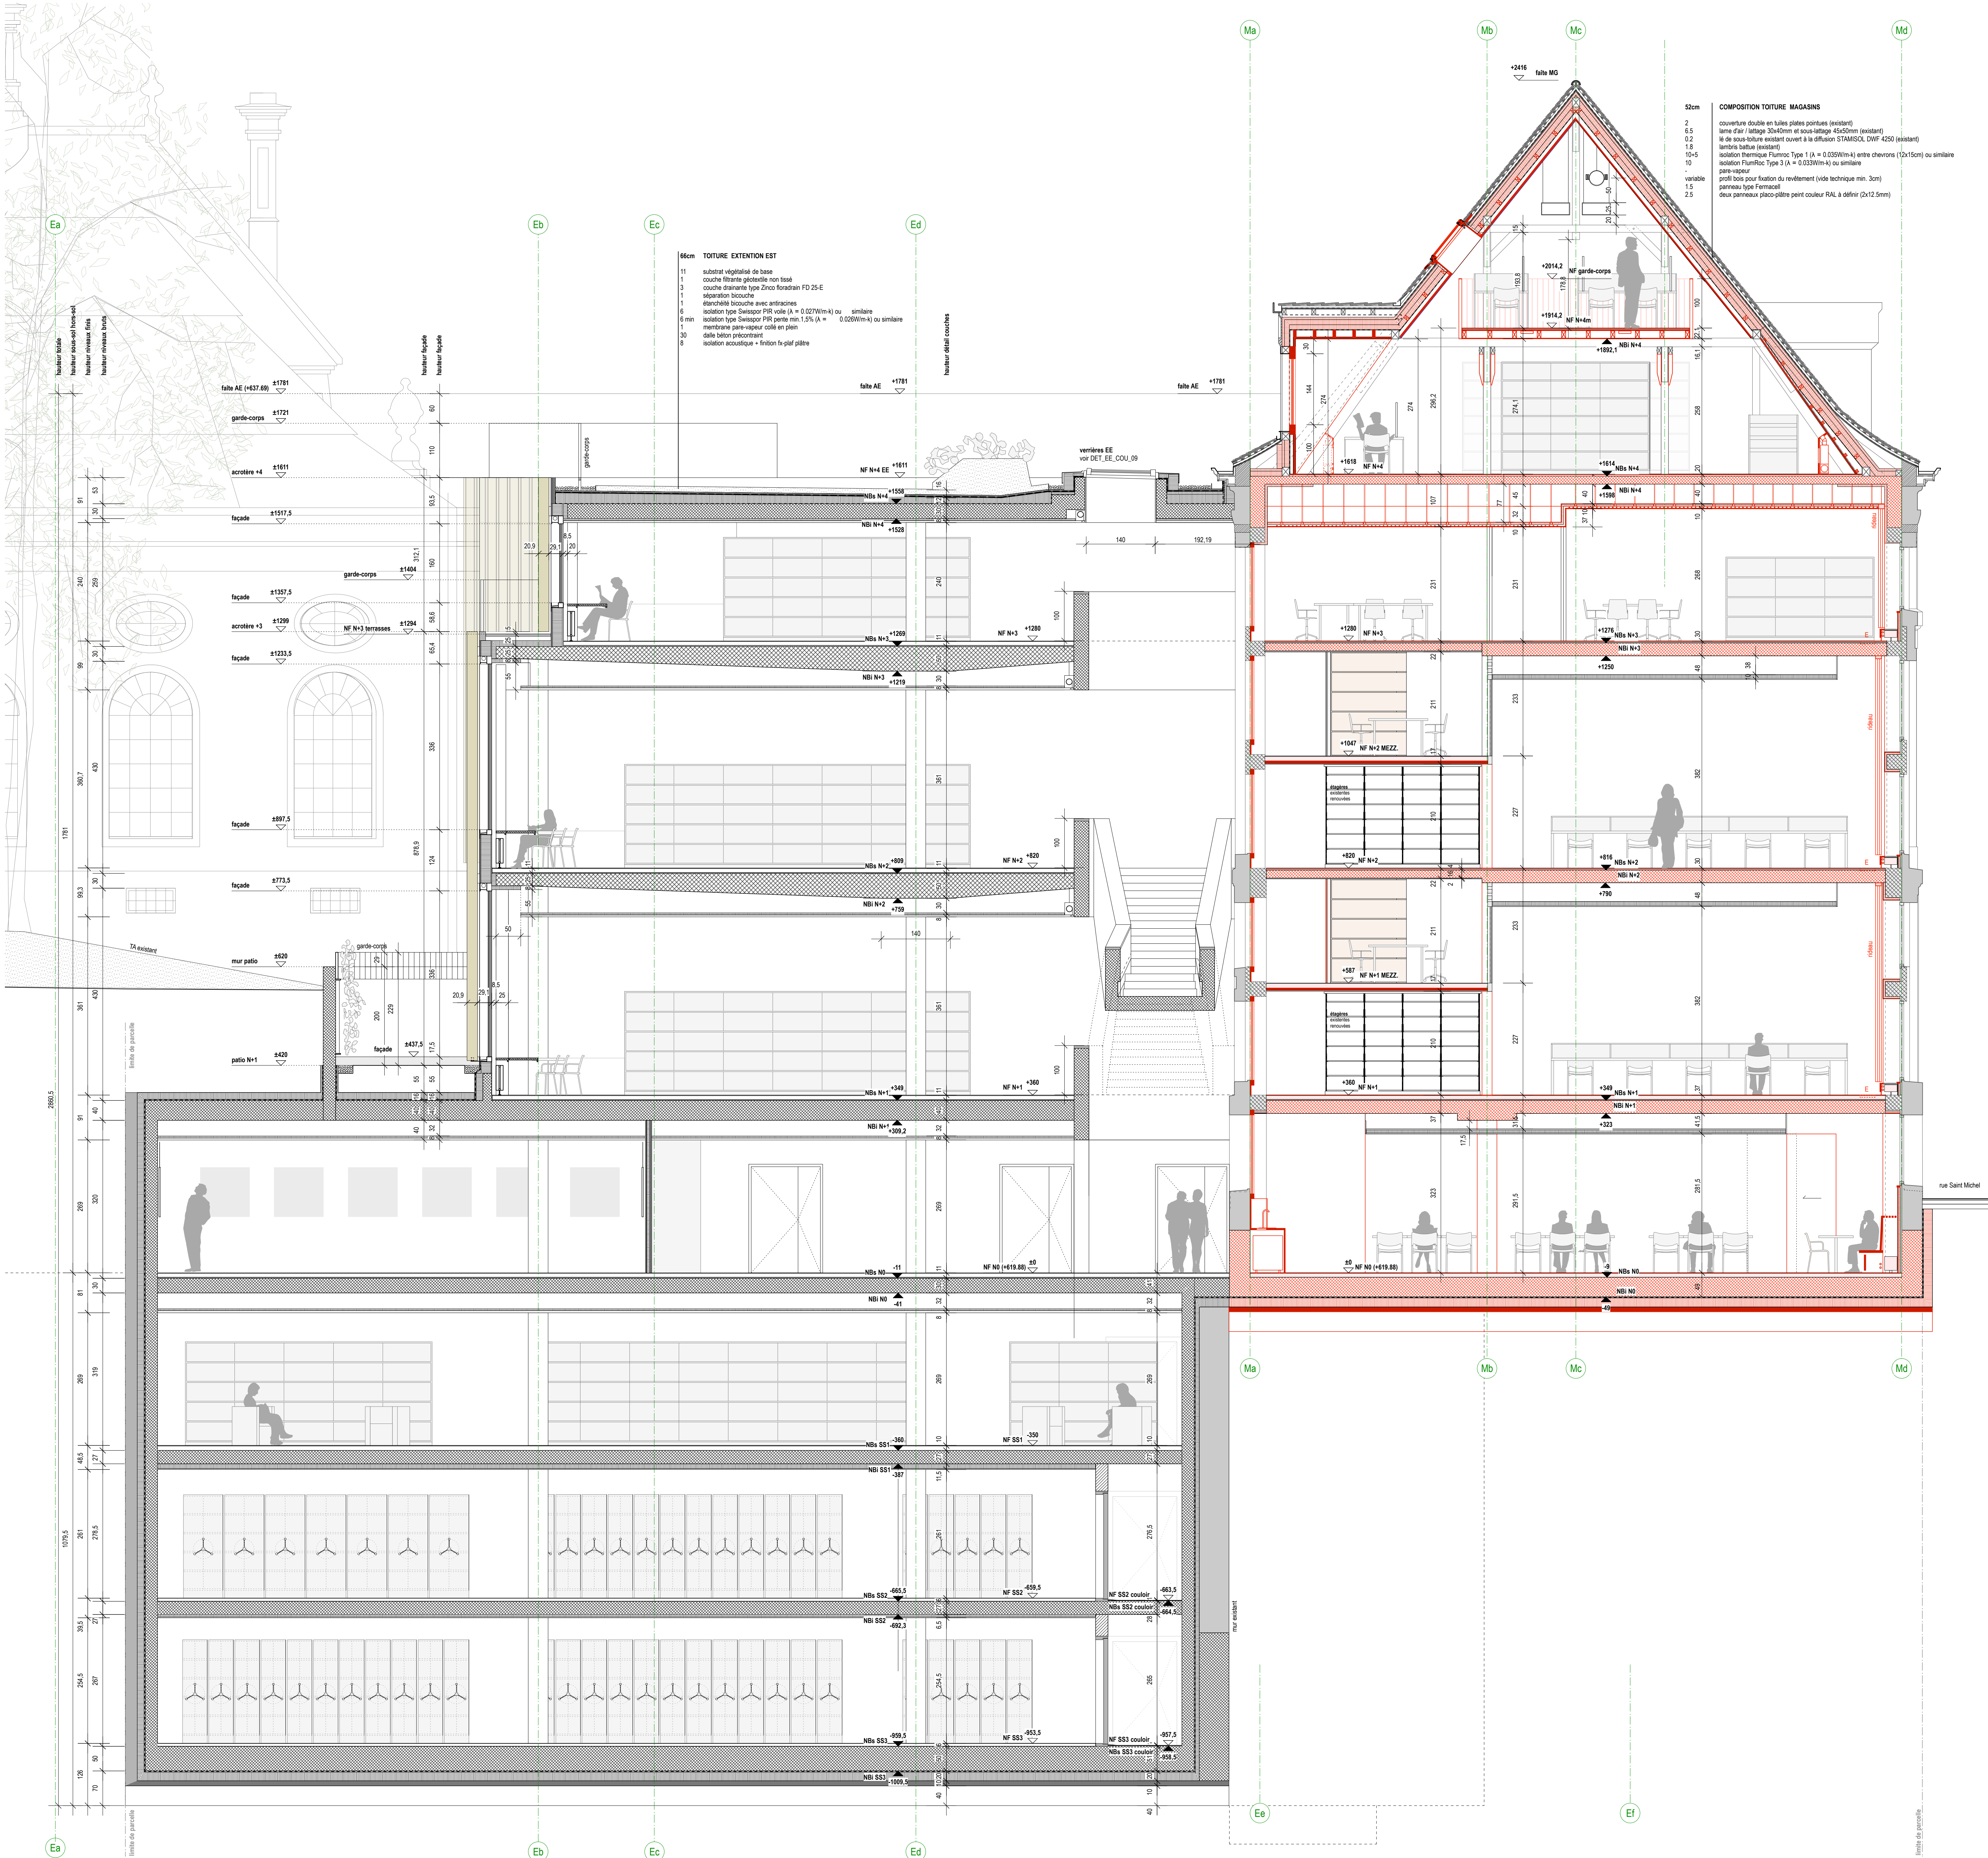

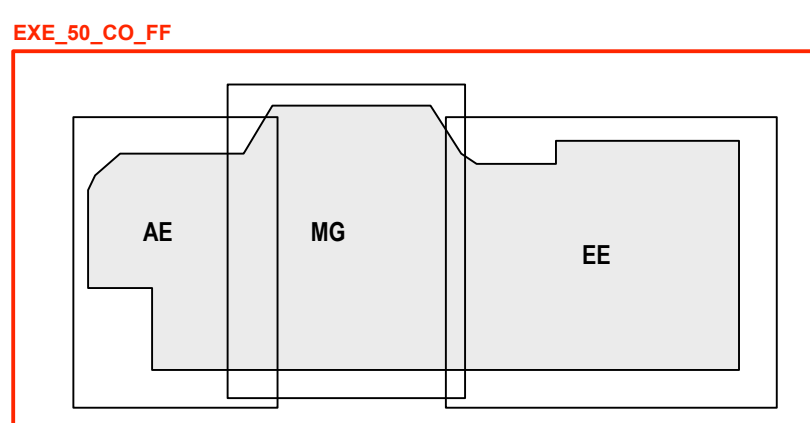

EXE_50_CO_FF_01A

BM5 SA - route de Flozé 40 CP 59 1754 Ivry

BM5 SA - route de Flozé 40 CP 59 1754 Ivry