ETAT DE FRIBOURG
Direction du développement territorial, des infrastructures, de la mobilité et de l'environnement - DIME
Service des ponts et chaussées - SPC

Axe	Désignation	PR	Chantier
1250	Axe 1250 Marly - Matran	0 - 350	PCAM 10712

Marly et Hauterive, Nouvelle liaison routière Marly-Matran

33: Procédure de demande d'autorisation
Enquête publique complémentaire

Signalisation et marquage

Situation km -0.300 à +0.300, Carrefour de la Crausa

Echelle	Format	Objet	Numéro
1:1'000	840 x 297	SM	33-2500A

Emma+ c/o Emch+Berger AG Bern
Succursale de Fribourg
Route des Arsenaux 3C
CH-1700 Fribourg
Tel. +41 58 451 60 21
www.emchberger.ch

Ind.	Date/ Datum	Dess./ Zei.	Visum	Désignation/ Beschreibung	Visum MO/ BH
	04.12.20	tru		-	
a	29.04.26	tru		Ajout du mur de soutènement de la Gérine	
b					
c					

J:\F_STRAB\2018\INF_180023_Marly-Matran\4_PLAN\43_BAUP\Kon\Work\sekl\TB\TB_Plott.dwg

FRIBOURG, LE : ..... L'AUTEUR DU PROJET: .....

Pendant l'enquête publique,
aucune opposition ne peut être déposée contre ce plan de signalisation.
La procédure prévue par la législation sur la signalisation reste réservée.

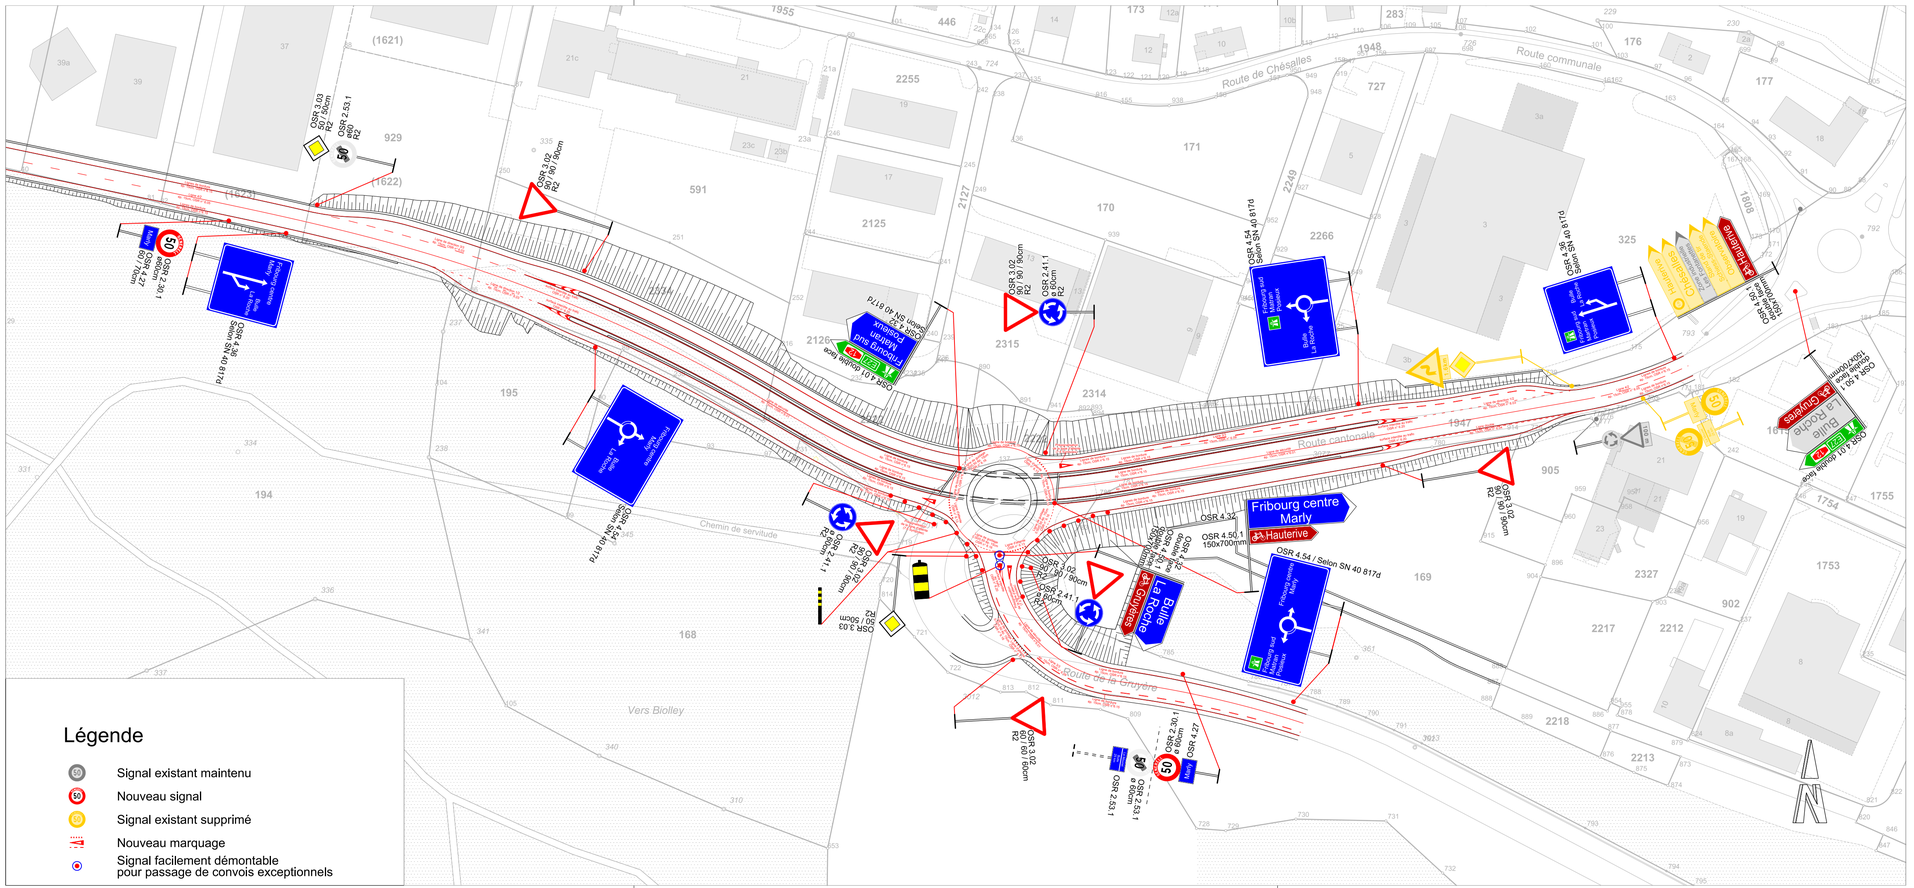
Légende
Signal existant maintenu
Nouveau signal
Signal existant supprimé
Nouveau marquage
Signal facilement démontable pour passage de convois exceptionnels
Route de Chésalles
Route communale
Route cantonale
Chemin de servitude
Route de la Gruyère
Vers Biollley
Fribourg centre Marly
Hauterive
Bulle La Roche
Fribourg sud Matran Rosé
Bulle La Roche
Fribourg centre Marly
Fribourg nord Matran Rosé
Fribourg centre Marly
Bulle La Roche
