ETAT DE FRIBOURG
Service du développement territorial des infrastructures, de la mobilité et de l'environnement - DMA
Section routes et ouvrages - SRO

Classeur	Dossier	Nr.	Dossier
1250	Axe 1250 Marly-Matran	358 à 300	PGAM 10712

Marly et Hauterive, nouvelle liaison routière Marly-Matran

33 : Procédure de demande d'autorisation
Enquête publique complémentaire

Pont d'Hauterive

Situation et élévation

Echelle originale	Format	Etat	Numéro
1:500	75 x 210 cm	OA	5631-33-P0006a - 2955

Ind.	Date	Dess.	Vise	Désignation Historique
B	27.08.2020	CIO	RI	Adaptation de l'emplacement des piles
A	01.11.2020	DS	RL	Adaptation de l'emplacement des piles
0				
1				

Auteur(s) projet: M. Grich / CL. Mauret / C. Hess

Auteur(s) DAO: Mauret, Chio Hess, Grich, Ruffieux, Pina de Sa Dias, Schaller, Wildhaber

Document établi par: M. Grich / CL. Mauret / C. Hess

TRAMELAN, LE 25 MAI 2020 L'AUTEUR DU PROJET : .....

ADOPTE PAR LE SERVICE DES PONTS ET CHAUSSEES

FRIBOURG, LE : .....

L'INGENIEUR CANTONAL : SECTION PROJETS ROUTIERS

Vise : .....

MISE A L'ENQUETE PUBLIQUE DE TRENTE JOURS DANS LA FEUILLE OFFICIELLE

N° ..... DU .....

APPROUVE PAR LA DIRECTION DU DEVELOPPEMENT TERRITORIAL, DES INFRASTRUCTURES, DE LA MOBILITE ET DE L'ENVIRONNEMENT

FRIBOURG, LE : ..... LE CONSEILLER D'ETAT, DIRECTEUR :

.....

Légende:

- Zone alluviale → Précise, délimitée en 2022
- Zone alluviale → Source Géoportail Fribourg 2024
- Espace réservé aux eaux superficielles → Source Géoportail Fribourg 2024
- Limites de constructions → Source Géoportail Fribourg 2024
- Limite zone polluée → Source Géoportail Fribourg 2024
- Moyenne tension
- Haute tension
- Limites stations forestières → Source Géoportail Fribourg 2024
- Implantation → Mise à l'enquête 2020

Information de la géométrie des axes:

- axe chaussée et kilométrage
- axe pont

Situation 1:500

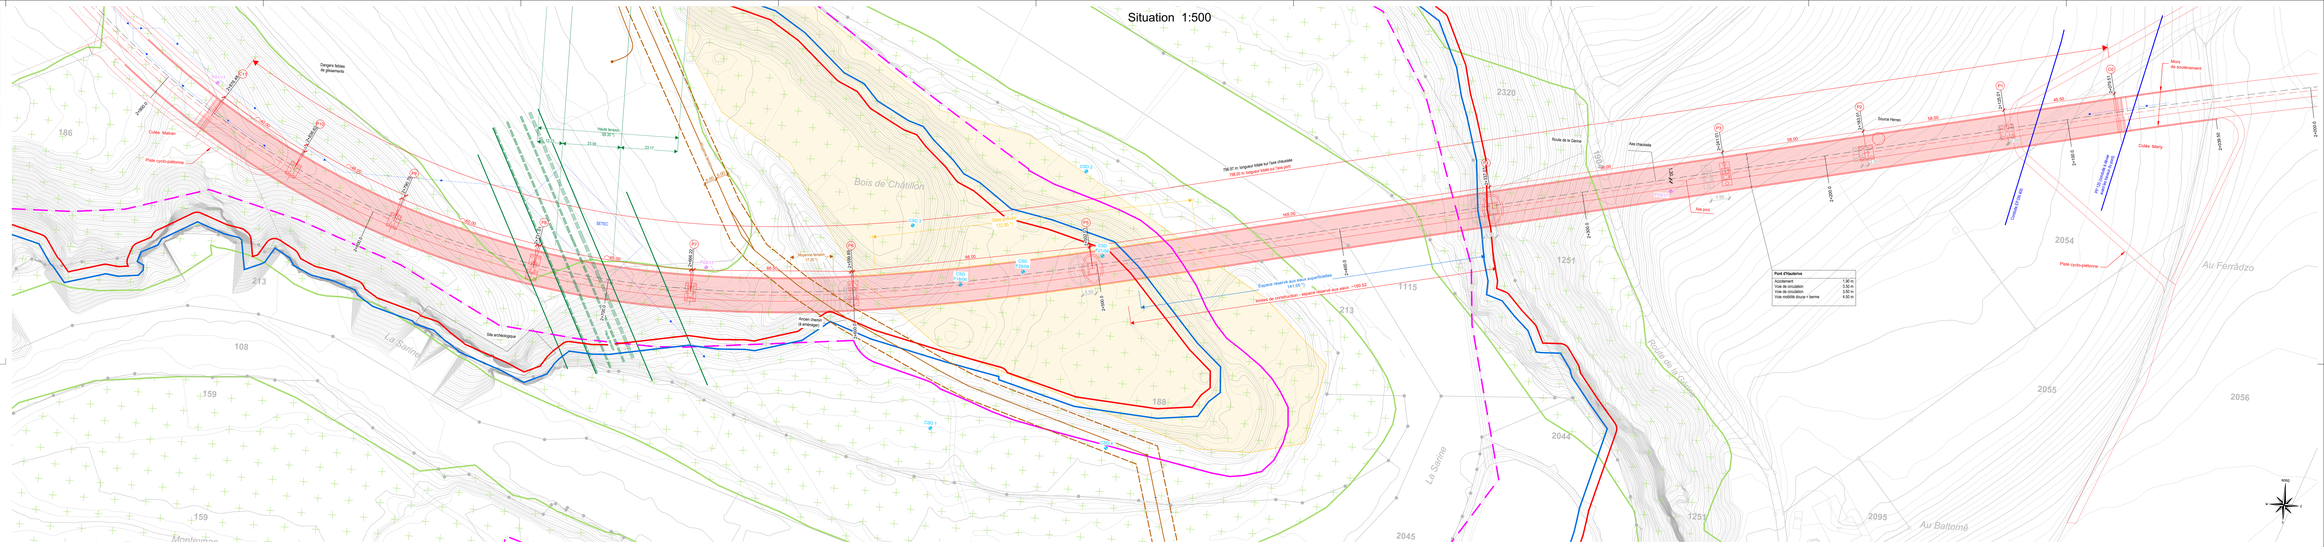
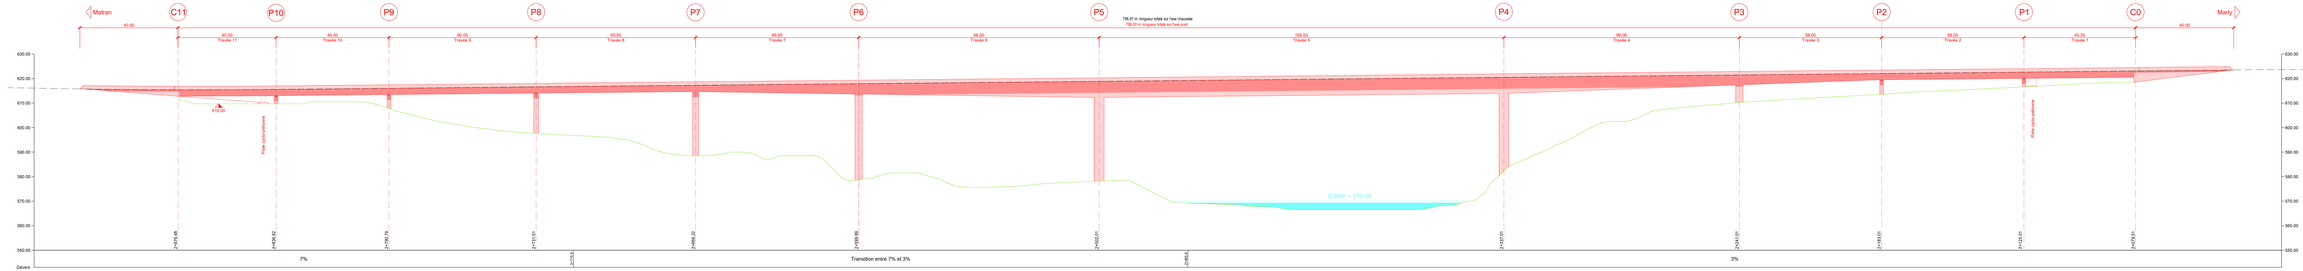
Elévation 1:500