




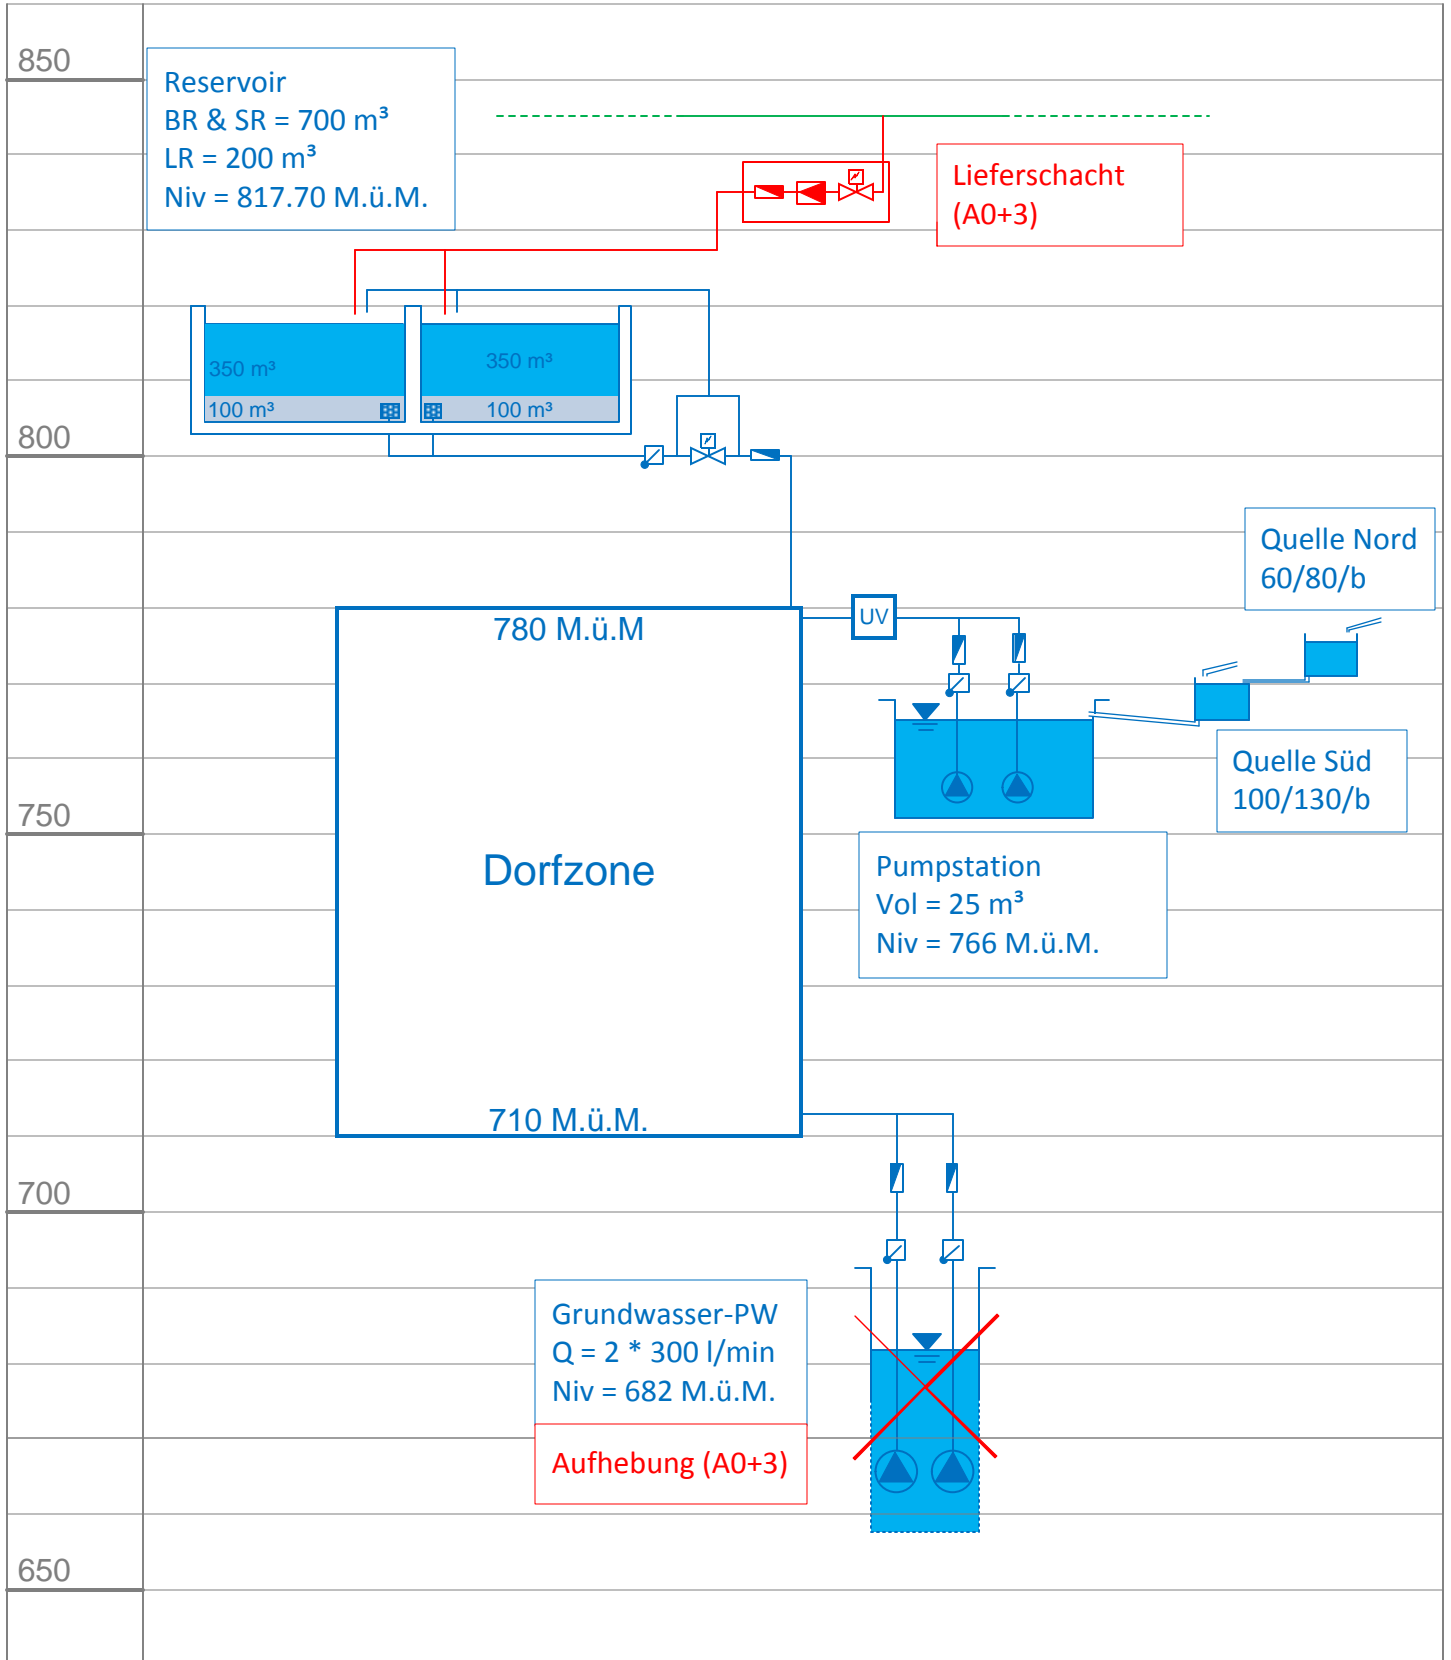


Funktionschema der Mustergemeinde



- Legende
-  Pumpe
 -  Rückschlagklappe
 -  Druckreduzierventil
 -  Löschklappe
 -  Wasserzähler