

Secteur "La Frasse"

Mise à l'enquête publique

du au

Service des Forêts et de la Nature
4ème arrondissement forestier

.....

Echelle 1:1000

Aut. No 020/20.01.01/000



Xavier Angéloz, géomètre officiel

Aut. No 020/20.01.01/000

EBIMV C0099.13-pln corvta La Frasse-1000.dwg

Coordonnées des points
de bord de forêt :

No	Y	X
2	2561348.56	1153270.24
3	2561329.32	1153275.40
4	2561322.26	1153280.91
5	2561318.82	1153264.87
6	2561316.97	1153282.27
7	2561319.43	1153231.13
8	2561309.94	1153226.84
9	2561311.87	1153214.70
10	2561408.06	115367.95
11	2561420.25	115368.54
12	2561398.34	1153636.54
13	2561375.71	1153640.53
14	2561378.38	1153650.99
15	2561389.37	1153645.23
16	2561395.21	1153654.70
17	2561467.48	1153629.84
18	2561460.15	1153623.27
19	2561456.78	1153616.67
20	2561456.11	1153609.69
21	2561458.25	1153639.68
22	2561421.51	1153638.82
23	2561424.51	1153639.44
24	2561429.72	1153625.44
25	2561431.24	1153639.77
26	2561437.81	1153636.61
27	2561444.90	1153622.88
28	2561447.08	1153616.37
29	2561447.08	1153607.95
30	2561449.69	1153595.79
31	2561049.31	1153557.99
32	2561060.38	1153567.50
33	2561051.06	1153554.26
34	2561351.17	1153282.93
35	2561336.21	1153203.51
36	2561321.19	1153203.51
37	2561263.73	1153174.52
38	2561220.92	1153191.18
39	2561223.74	1153166.41
40	2561476.42	1153644.27
41	2561412.68	1153639.48
42	2561083.05	1153569.35
43	2561054.11	1153555.70

CONSTATATION DE LA NATURE FORESTIÈRE

Secteur "La Planière"

Mise à l'enquête publique

du au

Service des Forêts et de la Nature

4ème arrondissement forestier



Ingénieurs et géomètres
Avenue de la Gare 40
1618 Châtel-St-Denis
Tél. 021/948 71 96
E-mail: veveyse@geosud.ch

Etabli le 22 janvier 2021

Xavier Angéloz, géomètre officiel

Echelle 1:1000


Aut. No 020/21.01.01/000

Légende :

- Forêt
- Ancienne limite forestière abrogée
- Limite de la forêt selon constatation du 24.09.2020
- Limite de boisement non forestier selon constatation du 24.09.2020
- Boisement non forestier

Coordonnées des points
de bords de forêt :

No Point	Y	X	No Point	Y	X
1	2559771.73	1153263.37	300032	2559773.97	1153244.77
2	2559769.44	1153242.13	300233	2559648.10	1153307.46
3	2559800.52	1153238.21	300234	2559661.00	1153313.76
4	2559812.35	1153240.09	300240	2559642.11	1153301.14
5	2559826.55	1153237.18	300241	2559653.85	1153291.85
6	2559841.69	1153225.20	300242	2559664.00	1153284.26
7	2559863.83	1153222.16	300243	2559661.63	1153281.03
8	2559894.26	1153224.53	300244	2559671.82	1153271.30
9	2559900.41	1153230.09	300245	2559672.56	1153274.38
10	2559924.87	1153244.84	300246	2559678.83	1153271.00
11	2559943.91	1153252.79	300268	2559672.94	1153246.99
12	2559955.03	1153255.70	300269	2559678.87	1153235.35
13	2559962.94	1153263.89	300270	2559686.61	1153228.44
14	2559977.24	1153279.51	300271	2559698.10	1153222.43
15	2559958.00	1153222.71	300672	2559785.97	1153242.34
16	2559981.89	1153222.84	10437167	2560016.52	1153233.12
17	2559991.77	1153226.80			
18	2560004.24	1153231.79			
19	2559994.42	1153215.10			

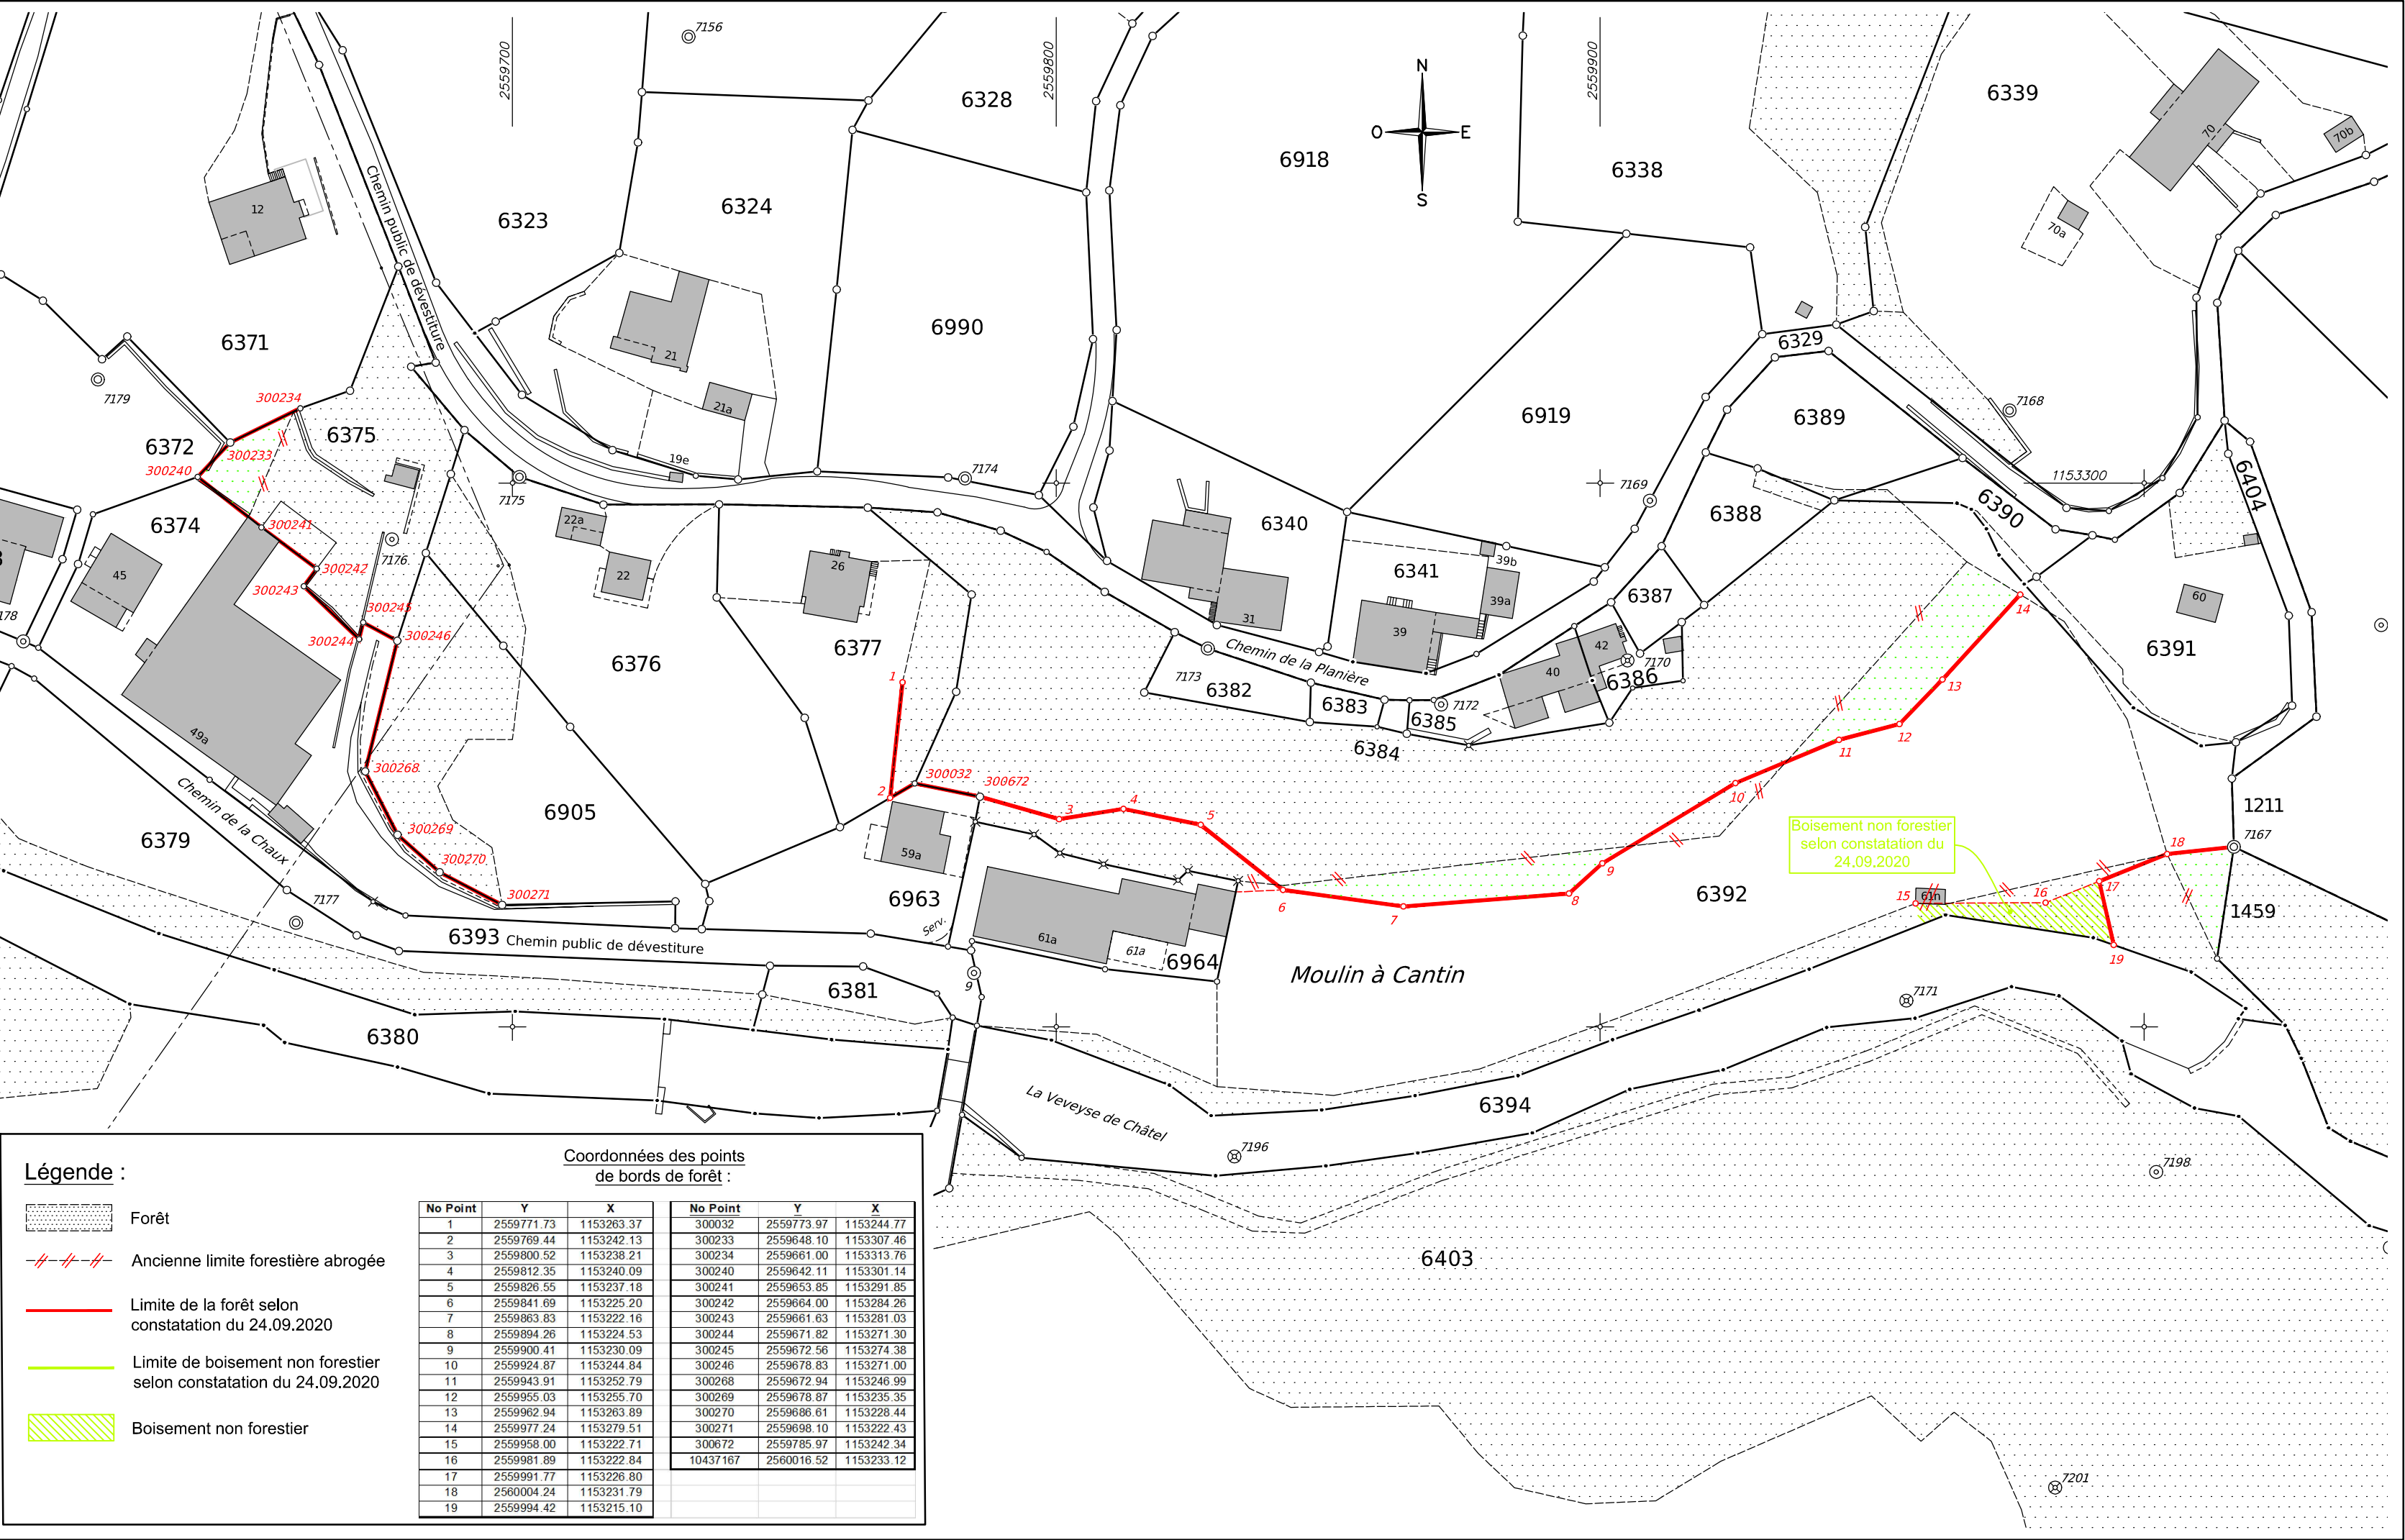

CONSTATATION DE LA NATURE FORESTIÈRE

Secteur "Le Chaussin"

Mise à l'enquête publique

du au

Service des Forêts et de la Nature
4ème arrondissement forestier

.....




Ingénieurs et géomètres
Avenue de la Gare 40
1618 Châtel-St-Denis
Tél. 021/948 71 96
E-mail: veveyse@geosud.ch

Etabli le

Xavier Angéloz, géomètre officiel

Echelle 1:1000

Aut. No 020/21.01.01/000

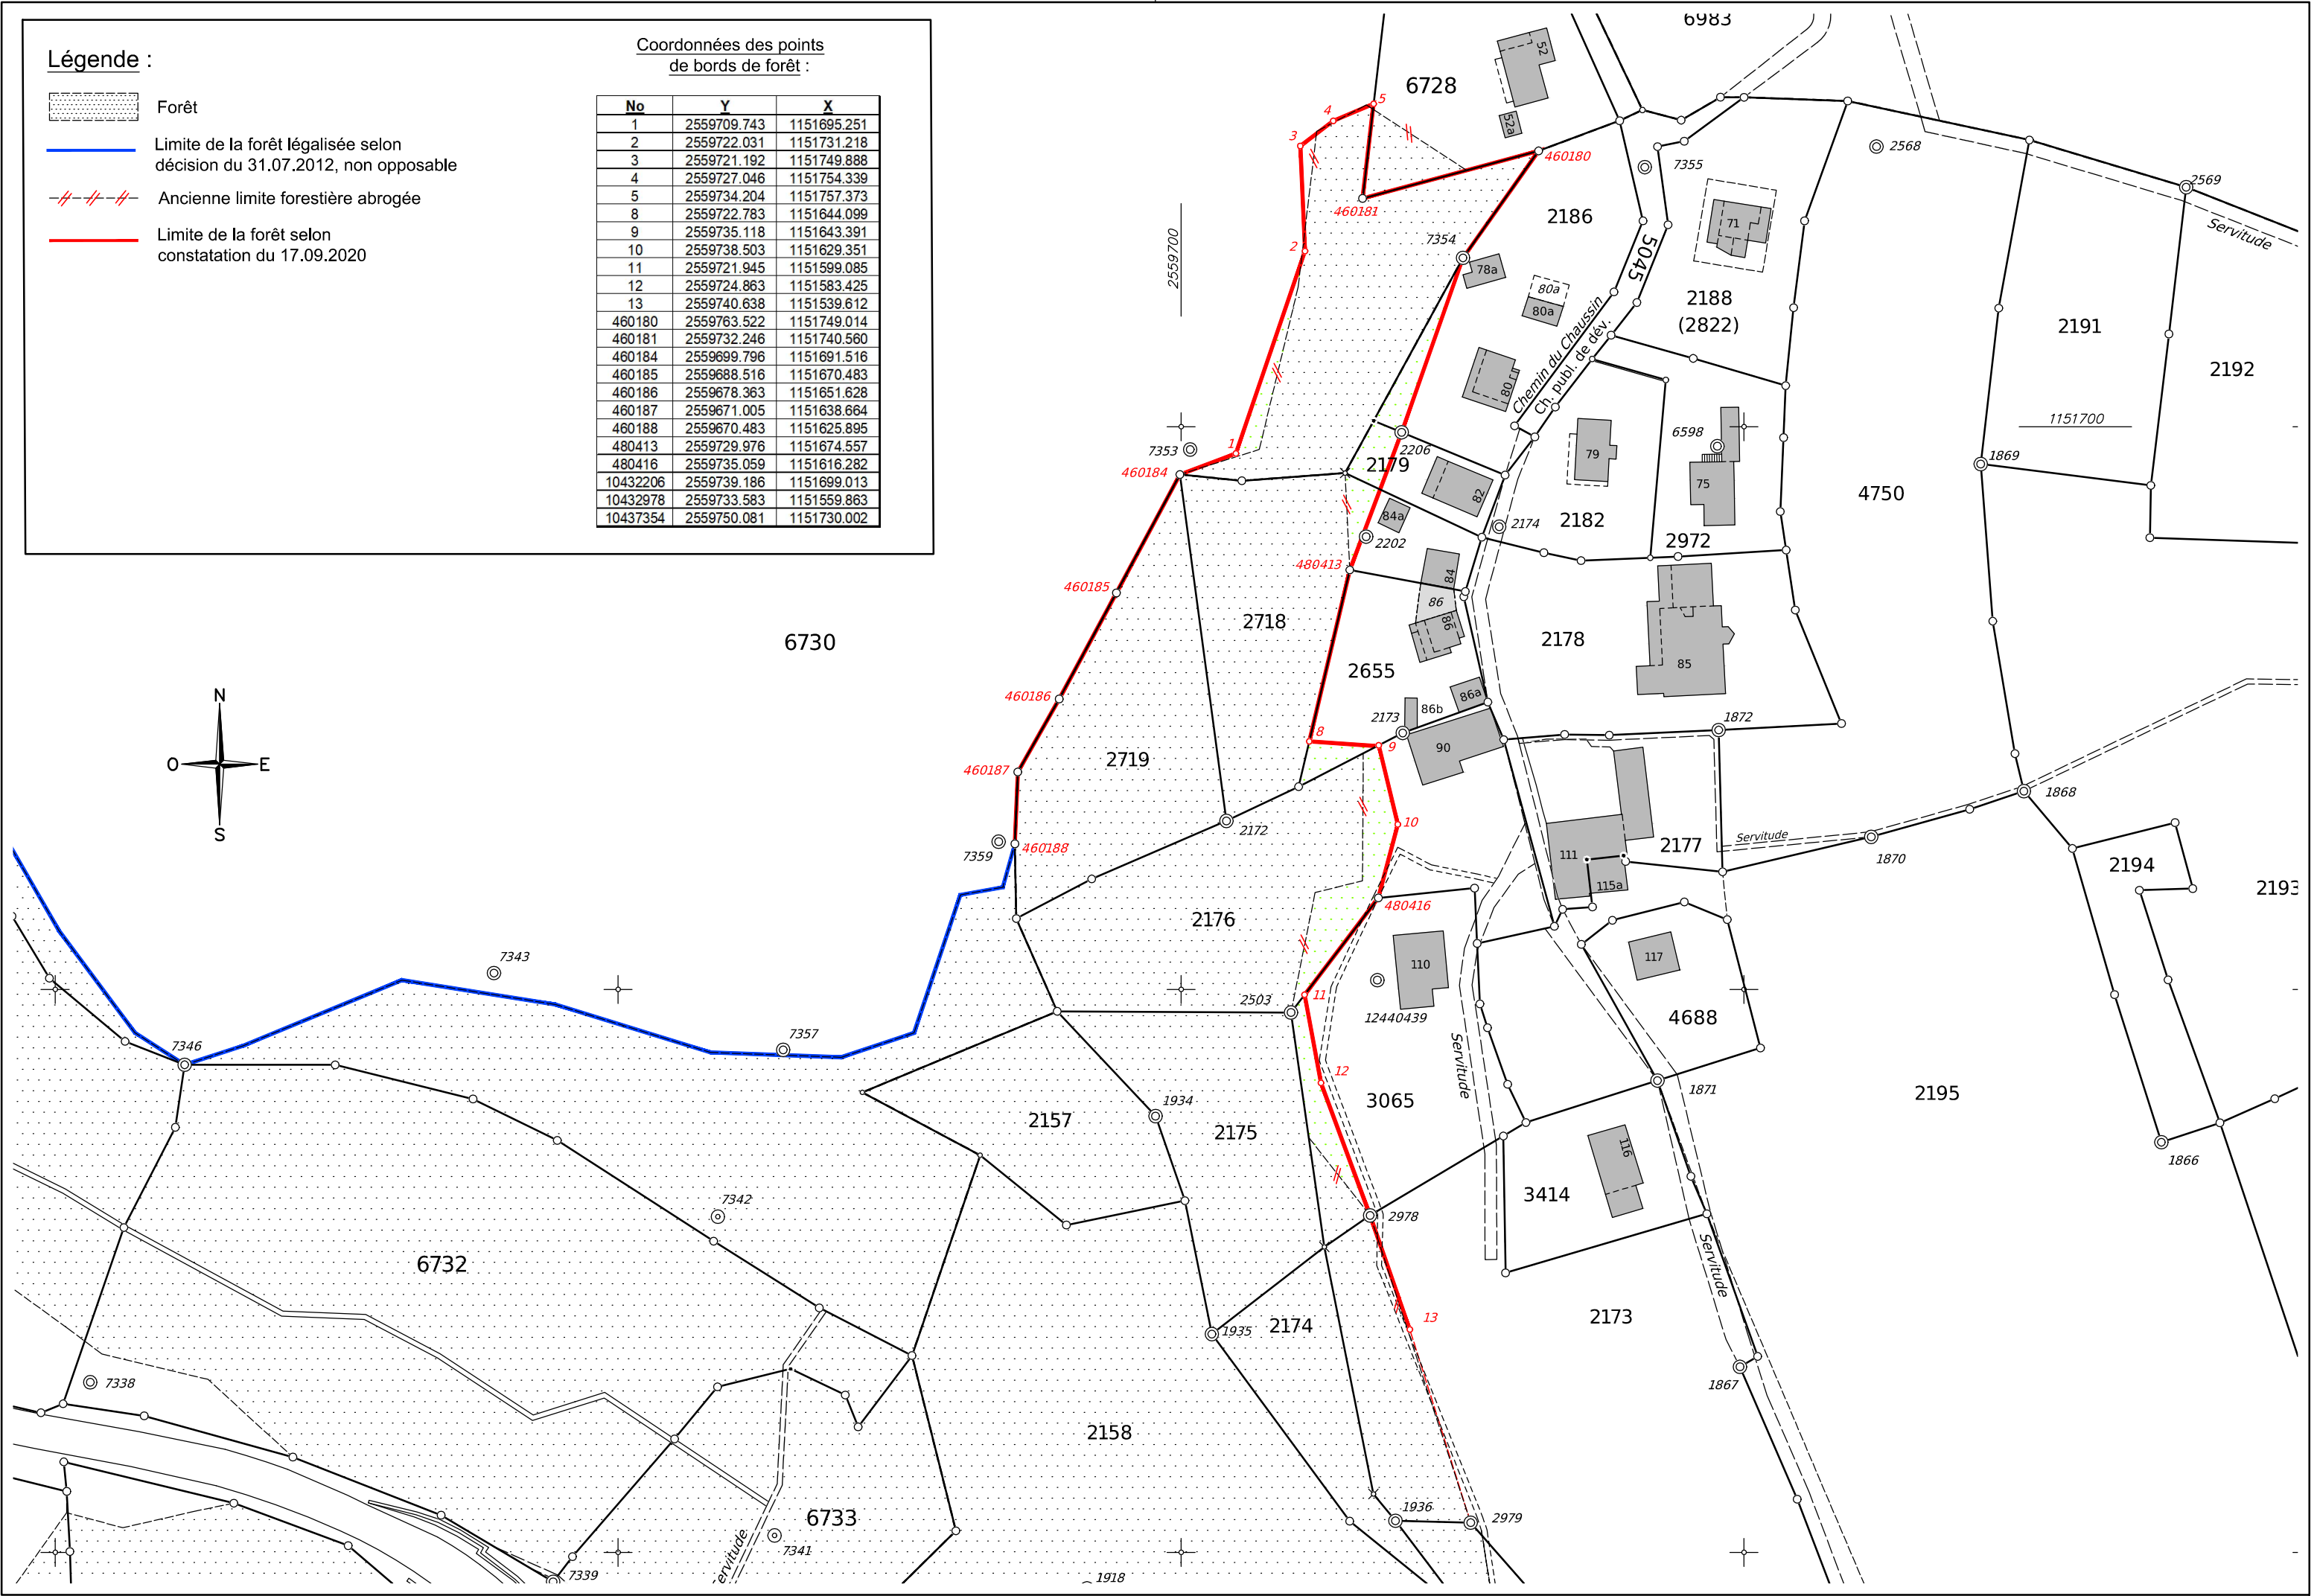

Commune de CHATEL-ST-DENIS

CONSTATATION DE LA NATURE FORESTIÈRE

Secteur "L'Arena"

Mise à l'enquête publique

du au

Service des Forêts et de la Nature
4ème arrondissement forestier

.....

GEO SUD

Ingénieurs et géomètres
Avenue de la Gare 40
1618 Châtel-St-Denis
Tél. 021/948 71 96
E-mail: veveyse@geosud.ch


Etabli le

Xavier Angéloz, géomètre officiel

Echelle 1:1000

Aut. No 020/21.01.01/000

EB/MV C0599.17-plan-extrait cad-sit constatation L'Arena-1000.dwg

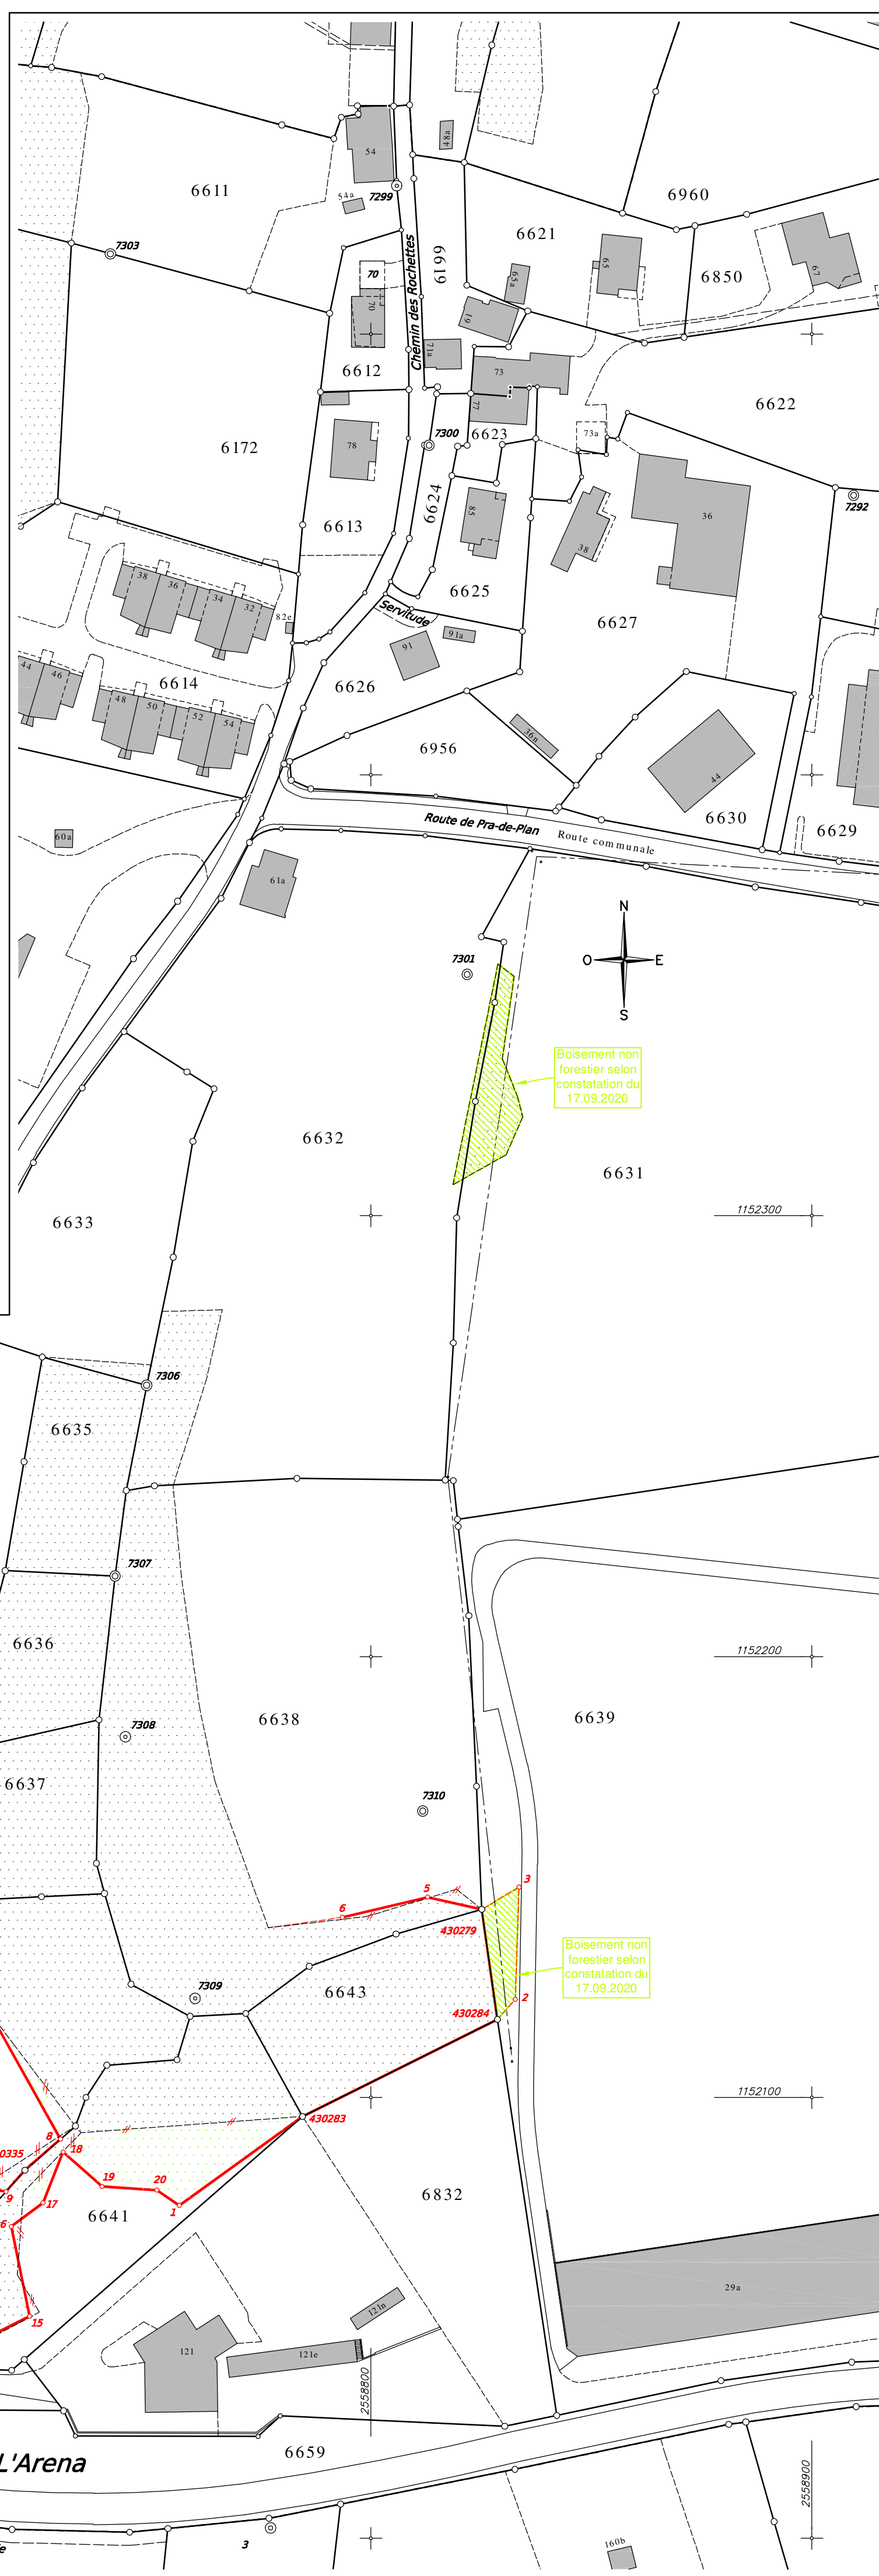

Légende :

Coordonnées des points
de bords de forêt :

No	Y	X
1	2558756.55	1152075.51
2	2558832.75	1152122.27
3	2558833.60	1152147.72
5	2558812.88	1152145.45
6	2558793.50	1152140.86
7	2558710.92	1152124.03
8	2558729.62	1152090.58
9	2558717.26	1152078.70
10	2558706.40	1152079.83
11	2558703.51	1152086.64
12	2558698.48	1152086.33
13	2558705.25	1152050.74
14	2558712.45	1152045.27
15	2558722.62	1152050.37
16	2558718.47	1152070.74
17	2558725.66	1152076.11
18	2558730.19	1152087.66
19	2558739.05	1152079.81
20	2558751.46	1152078.99
20279	2558825.16	1152142.68
430283	2558784.48	1152095.70
430284	2558828.71	1152117.73
430335	2558721.55	1152083.51