






PLAN DE SITUATION 1/500

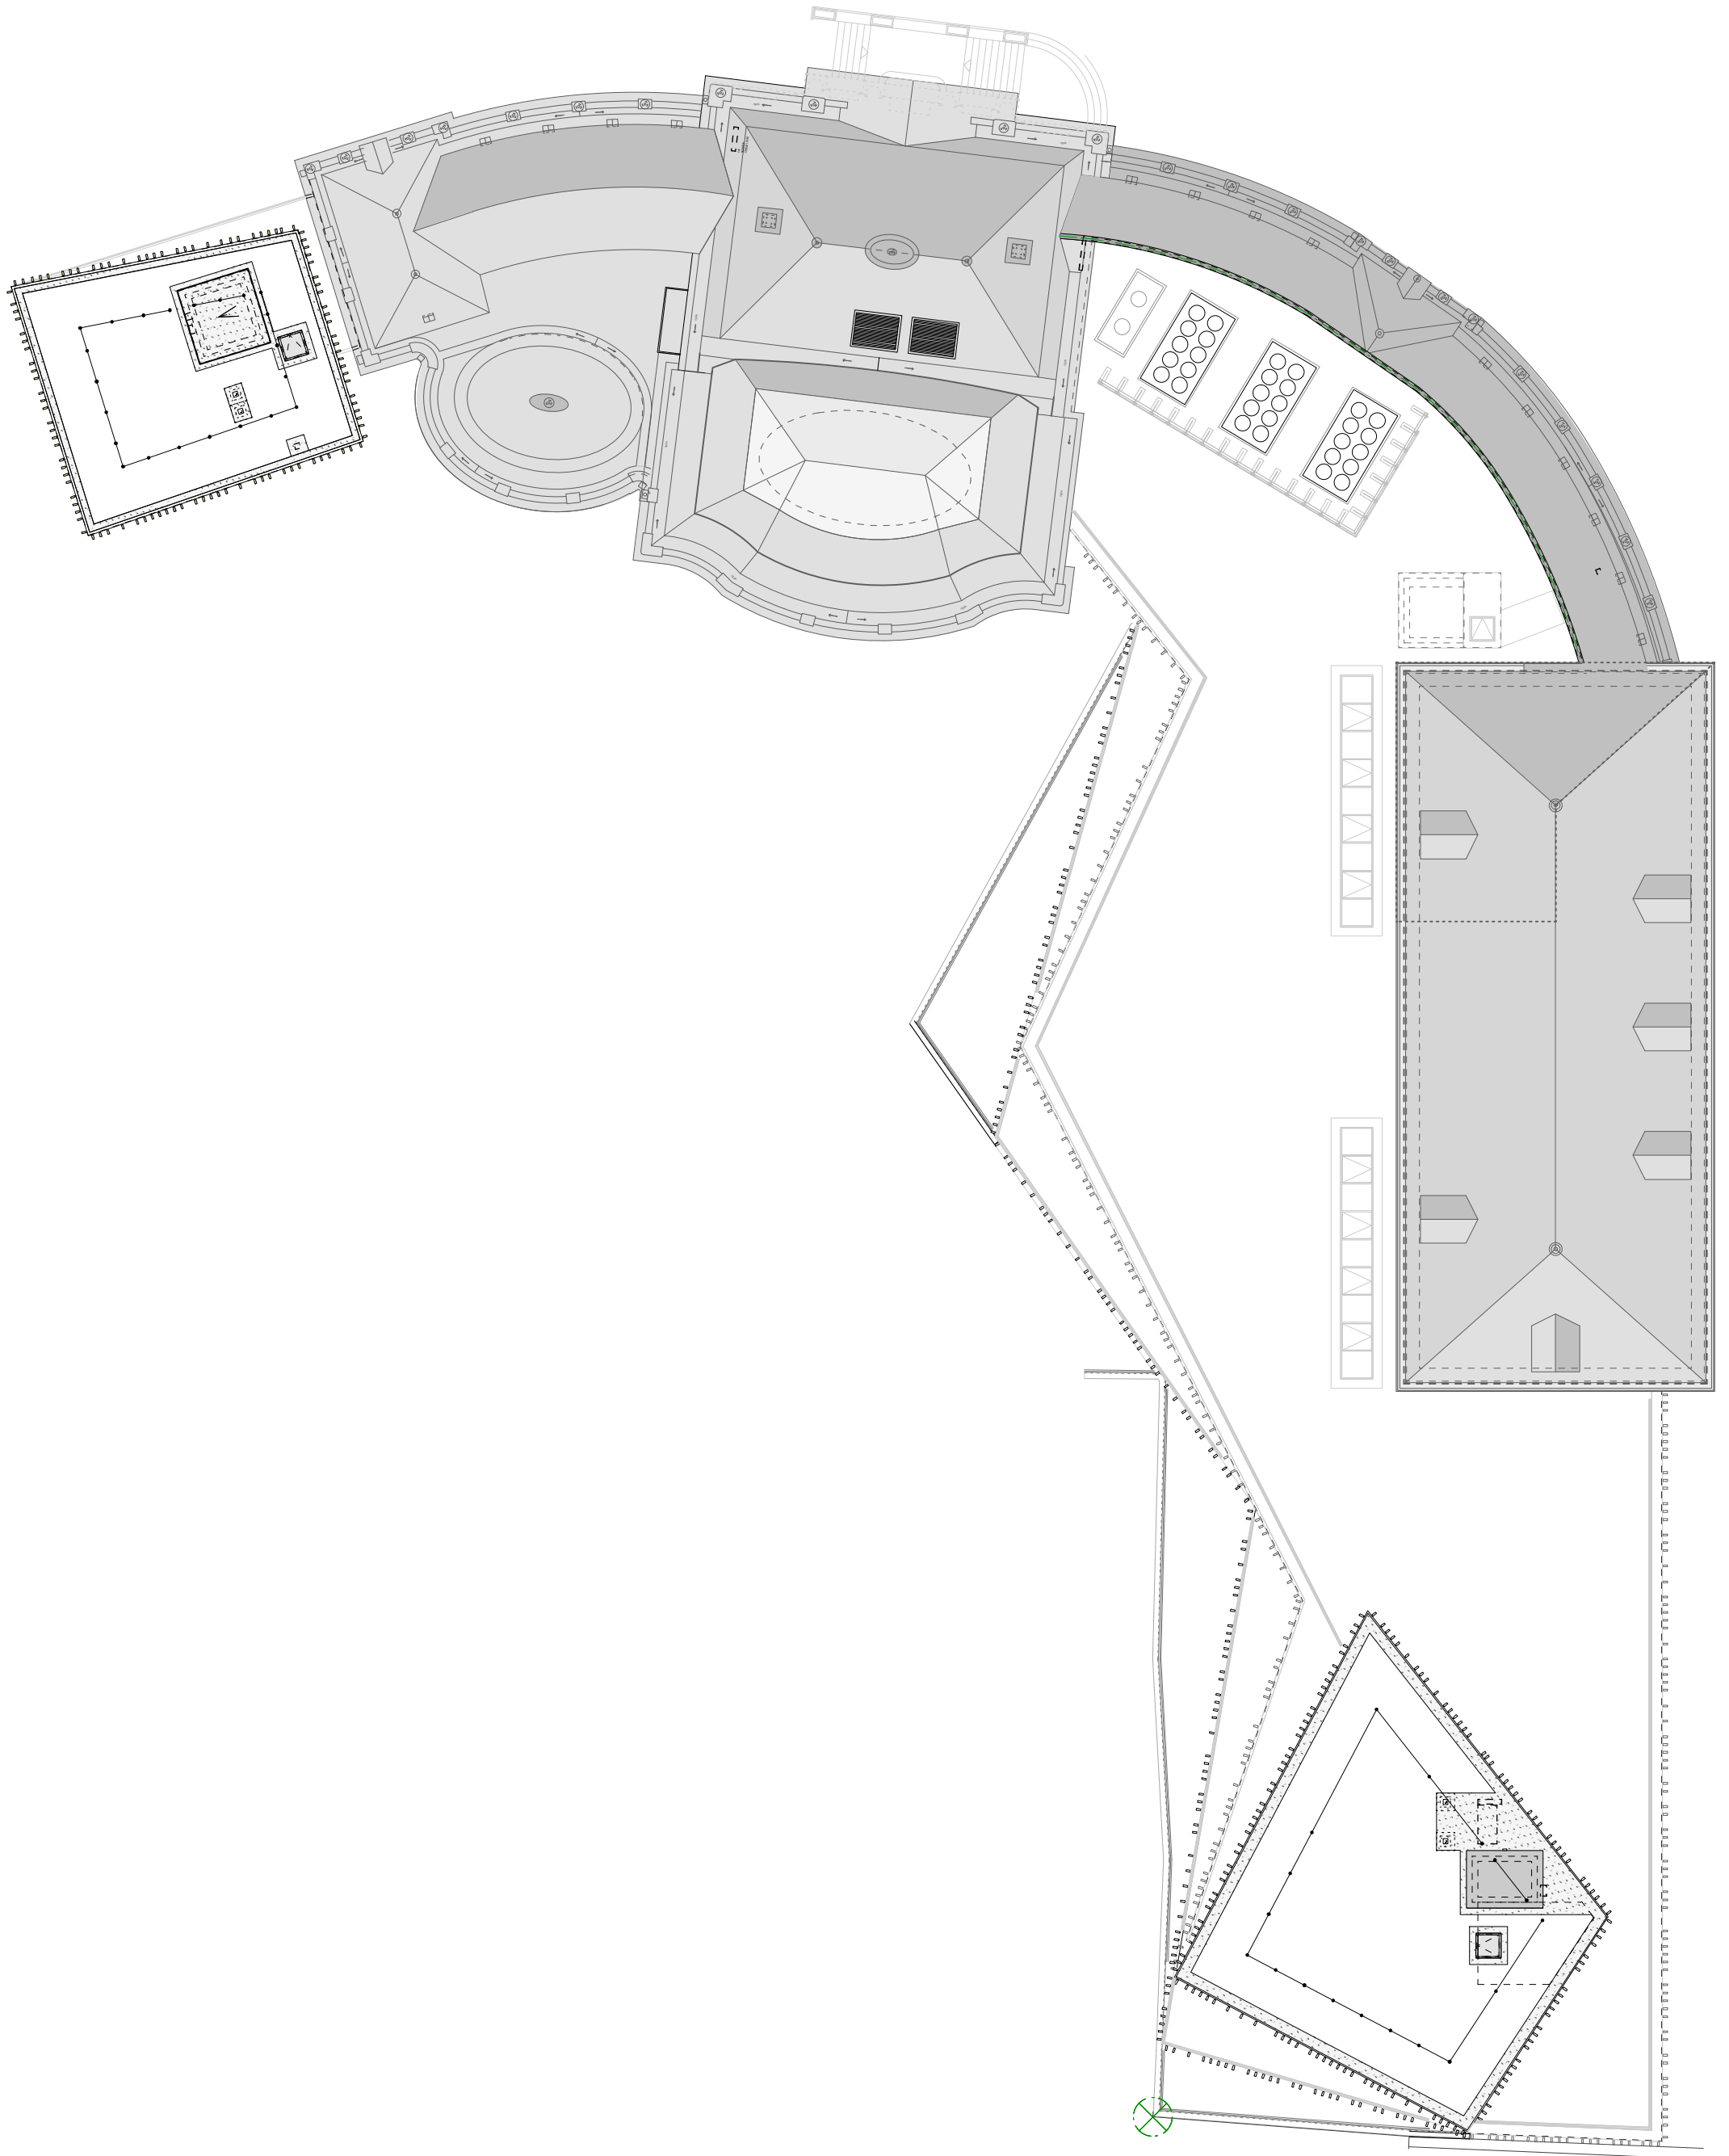


TOIT

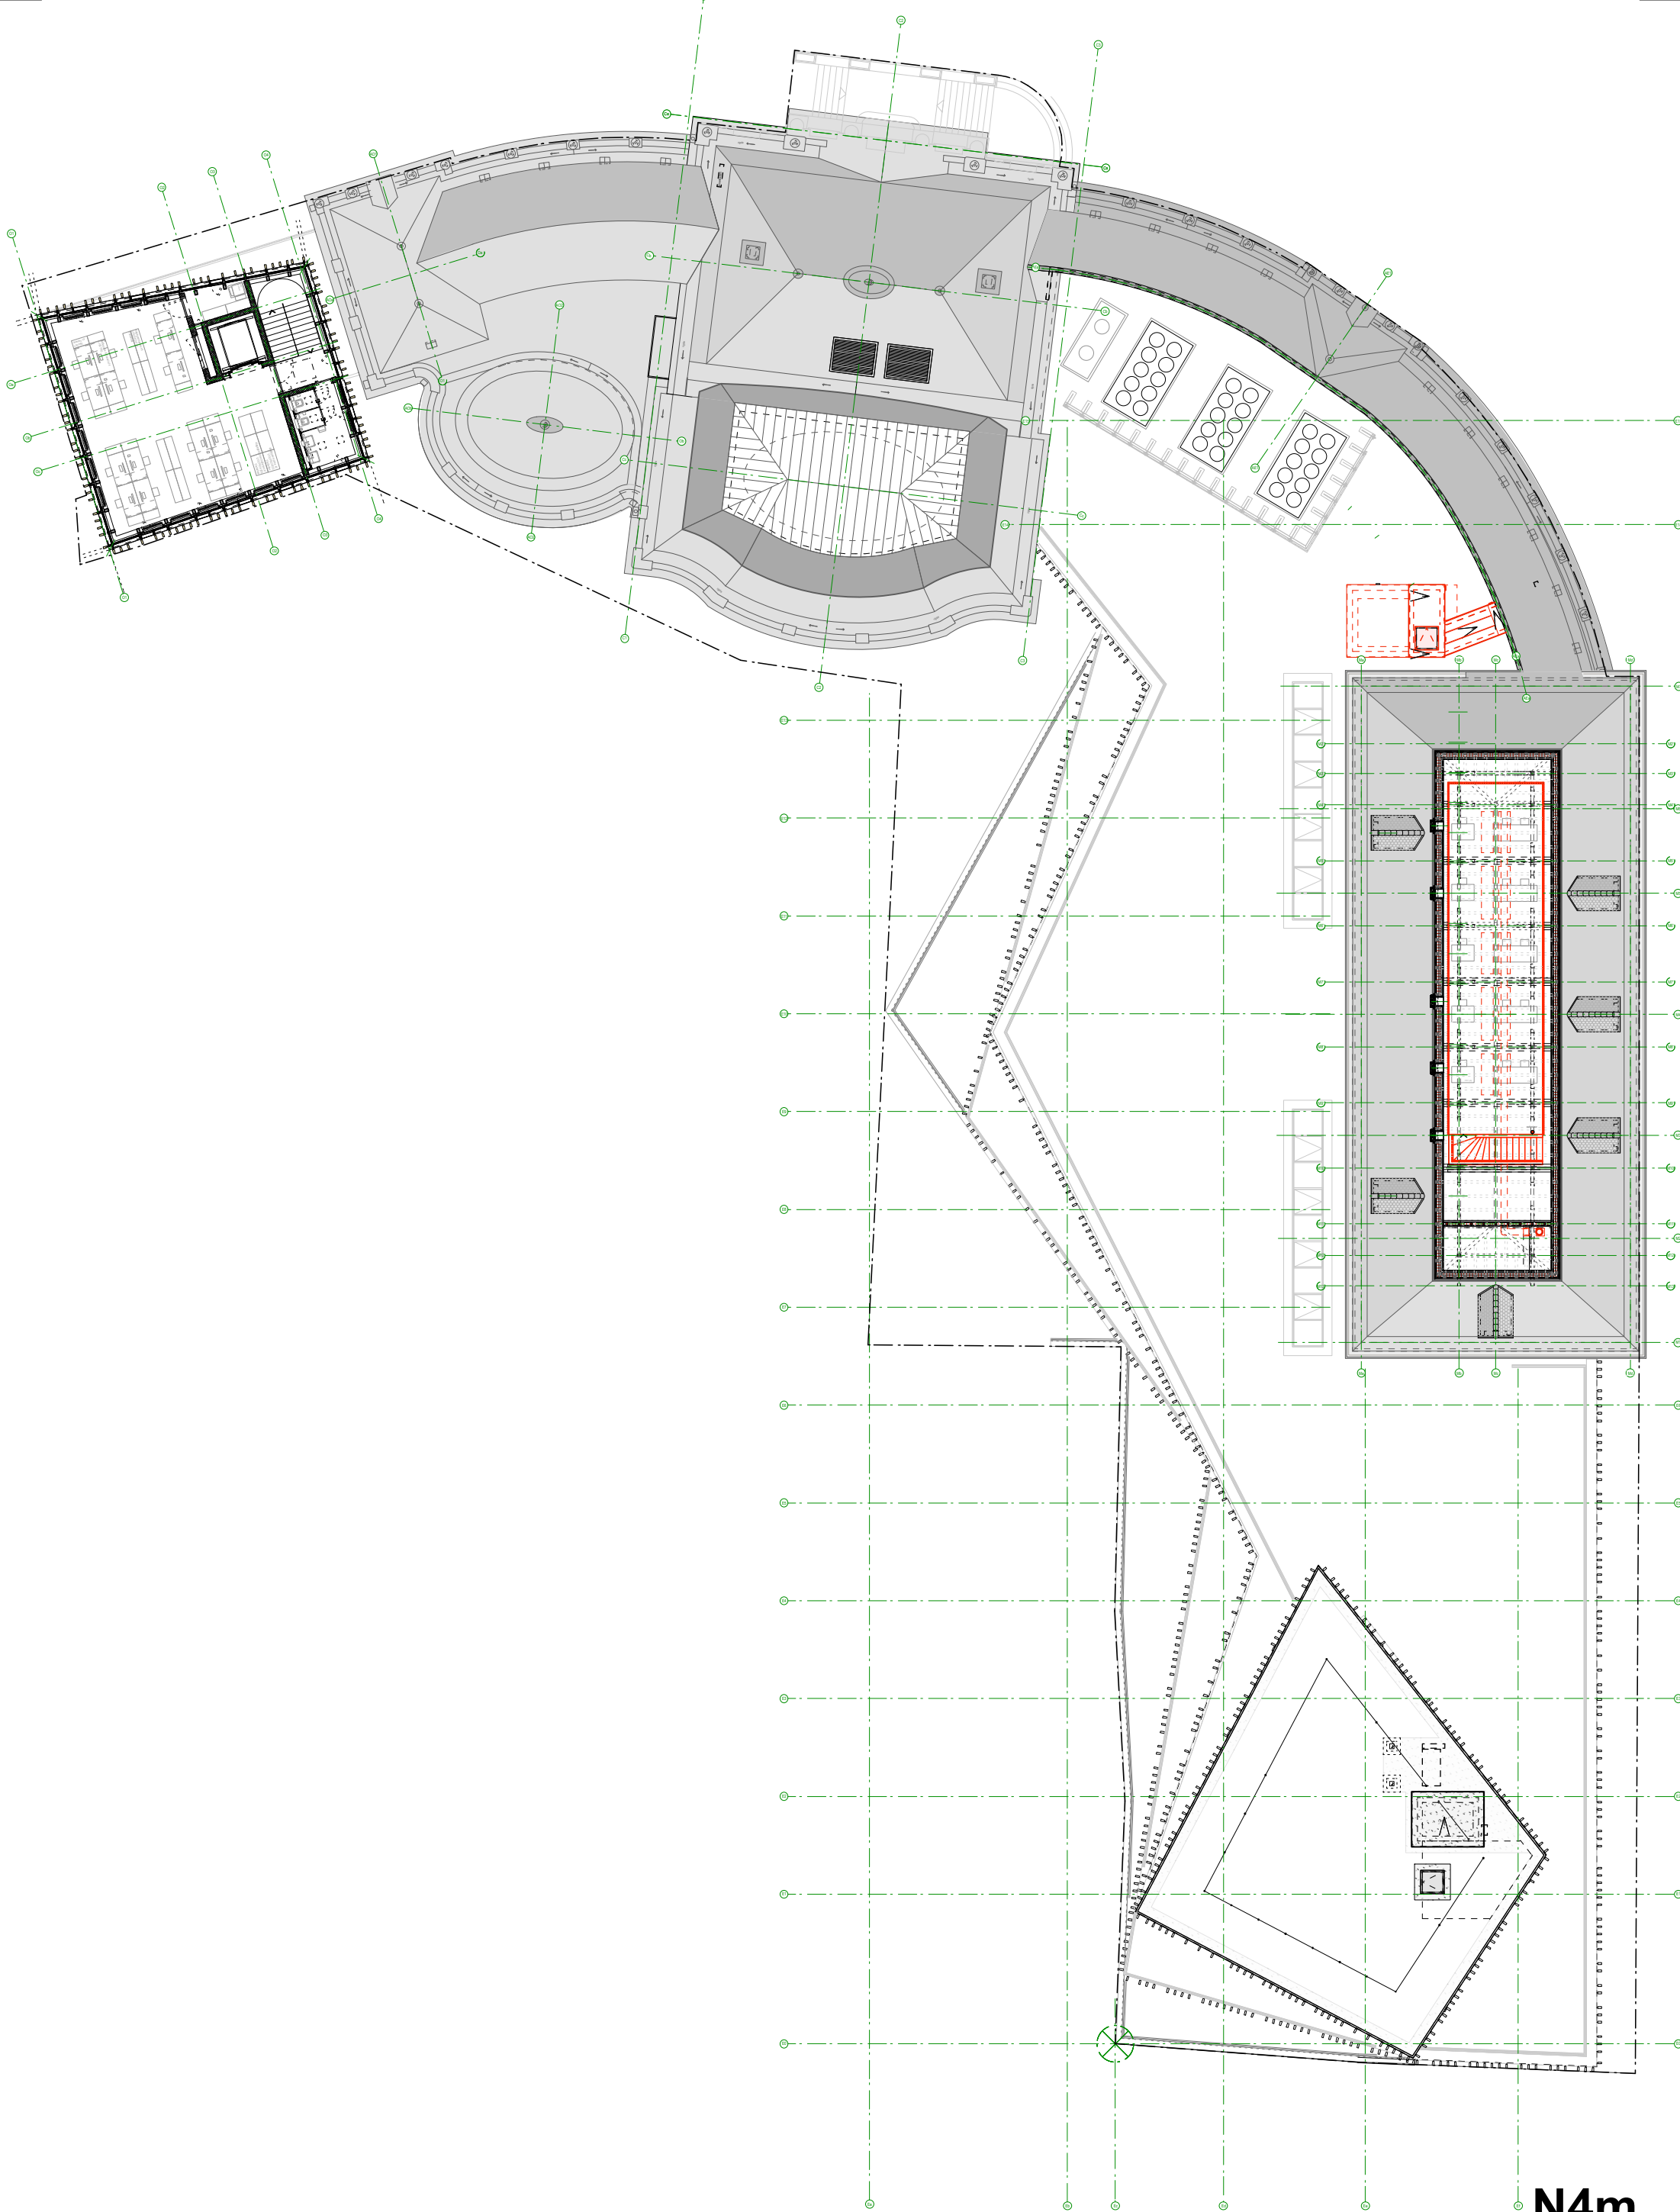


N4m

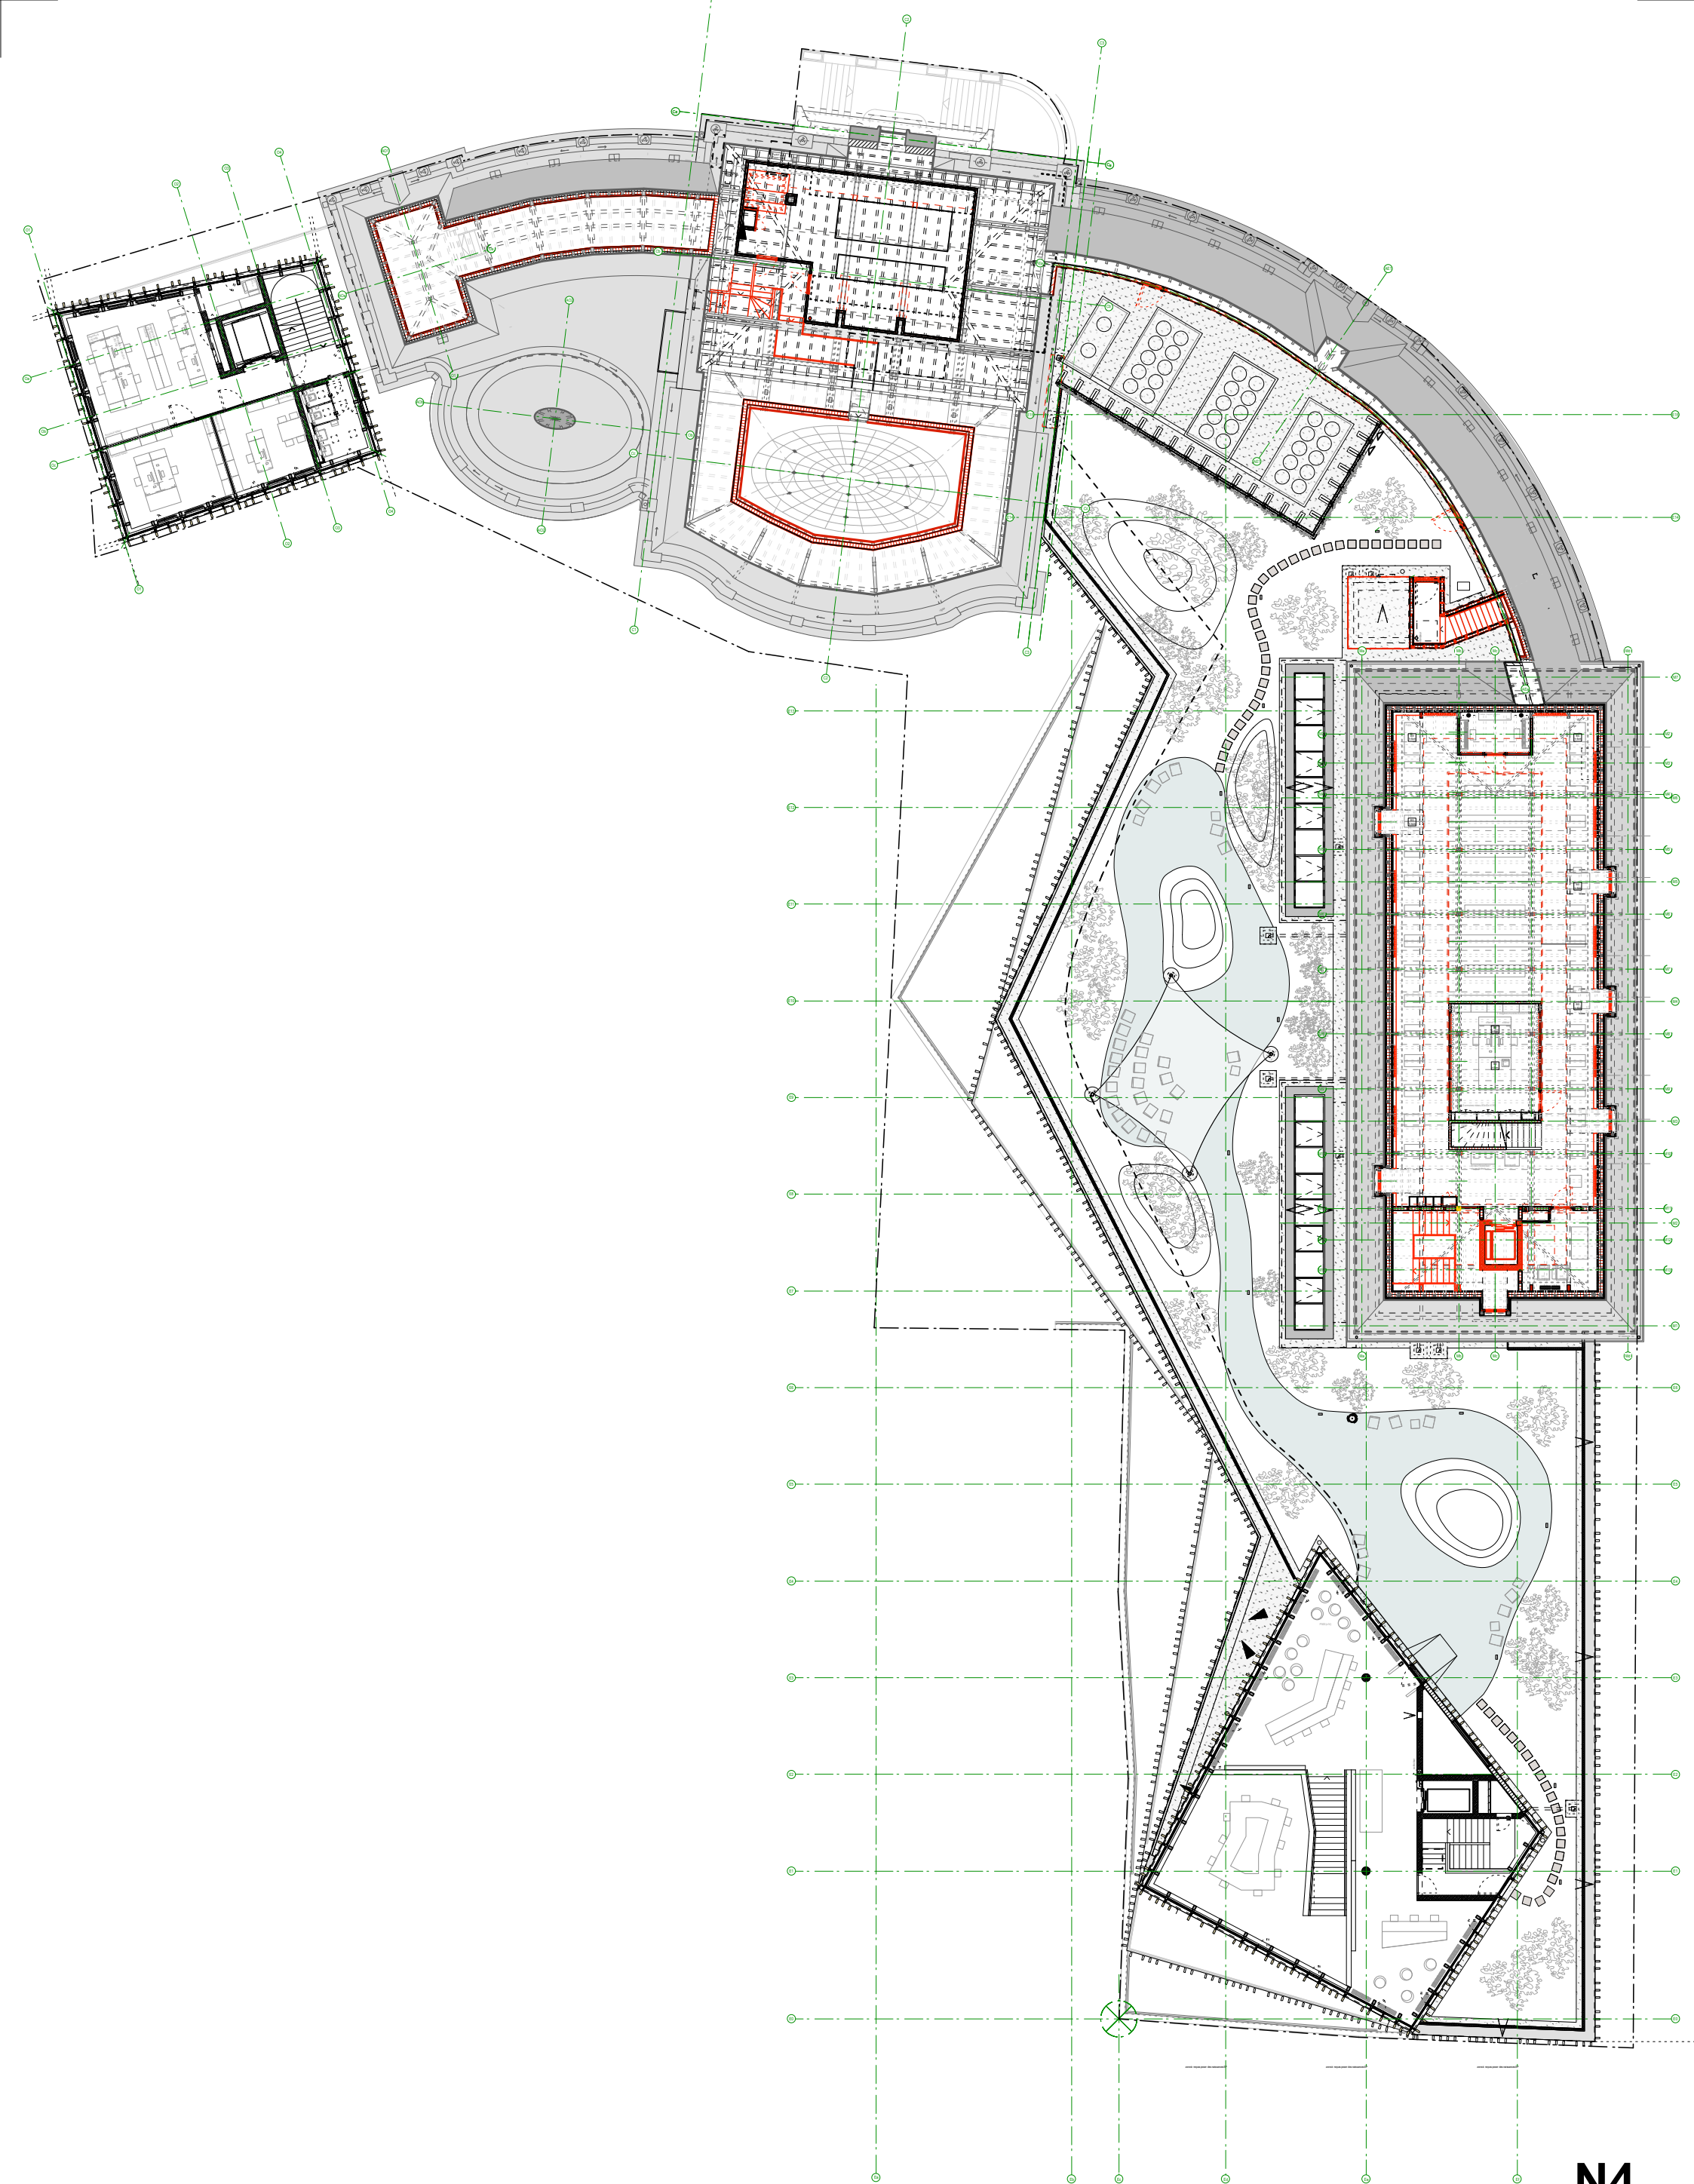


N4

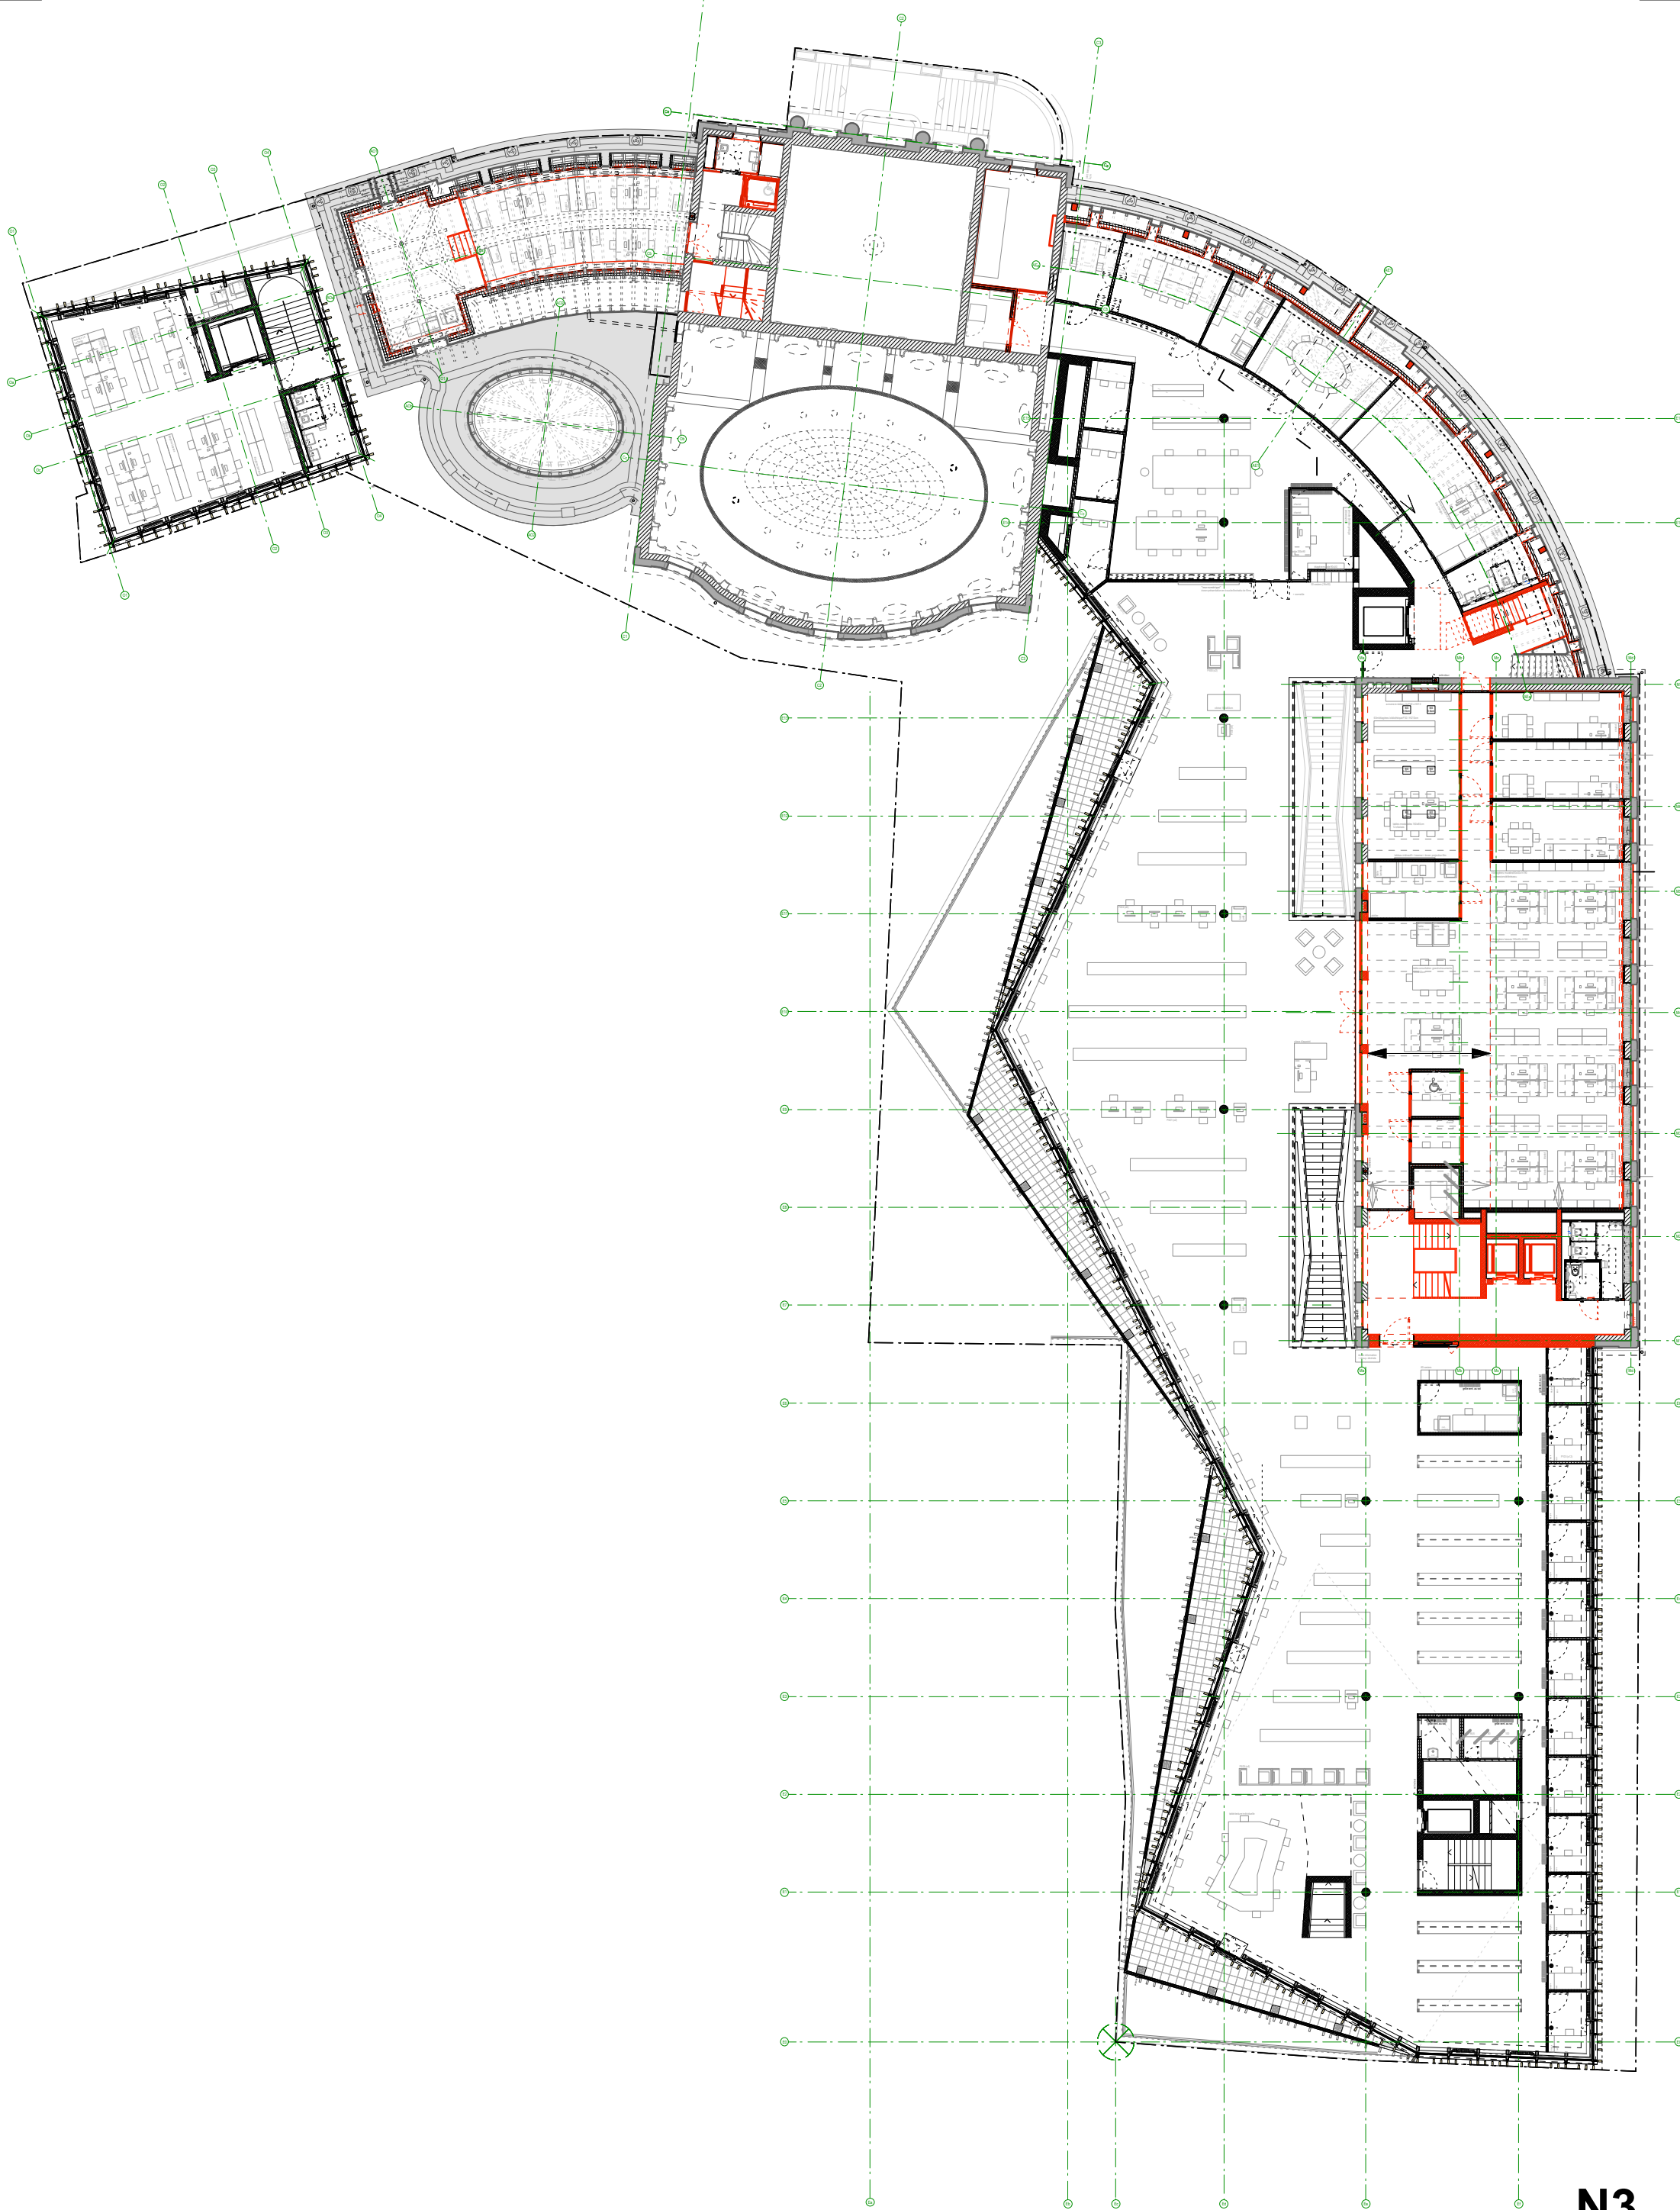


N3

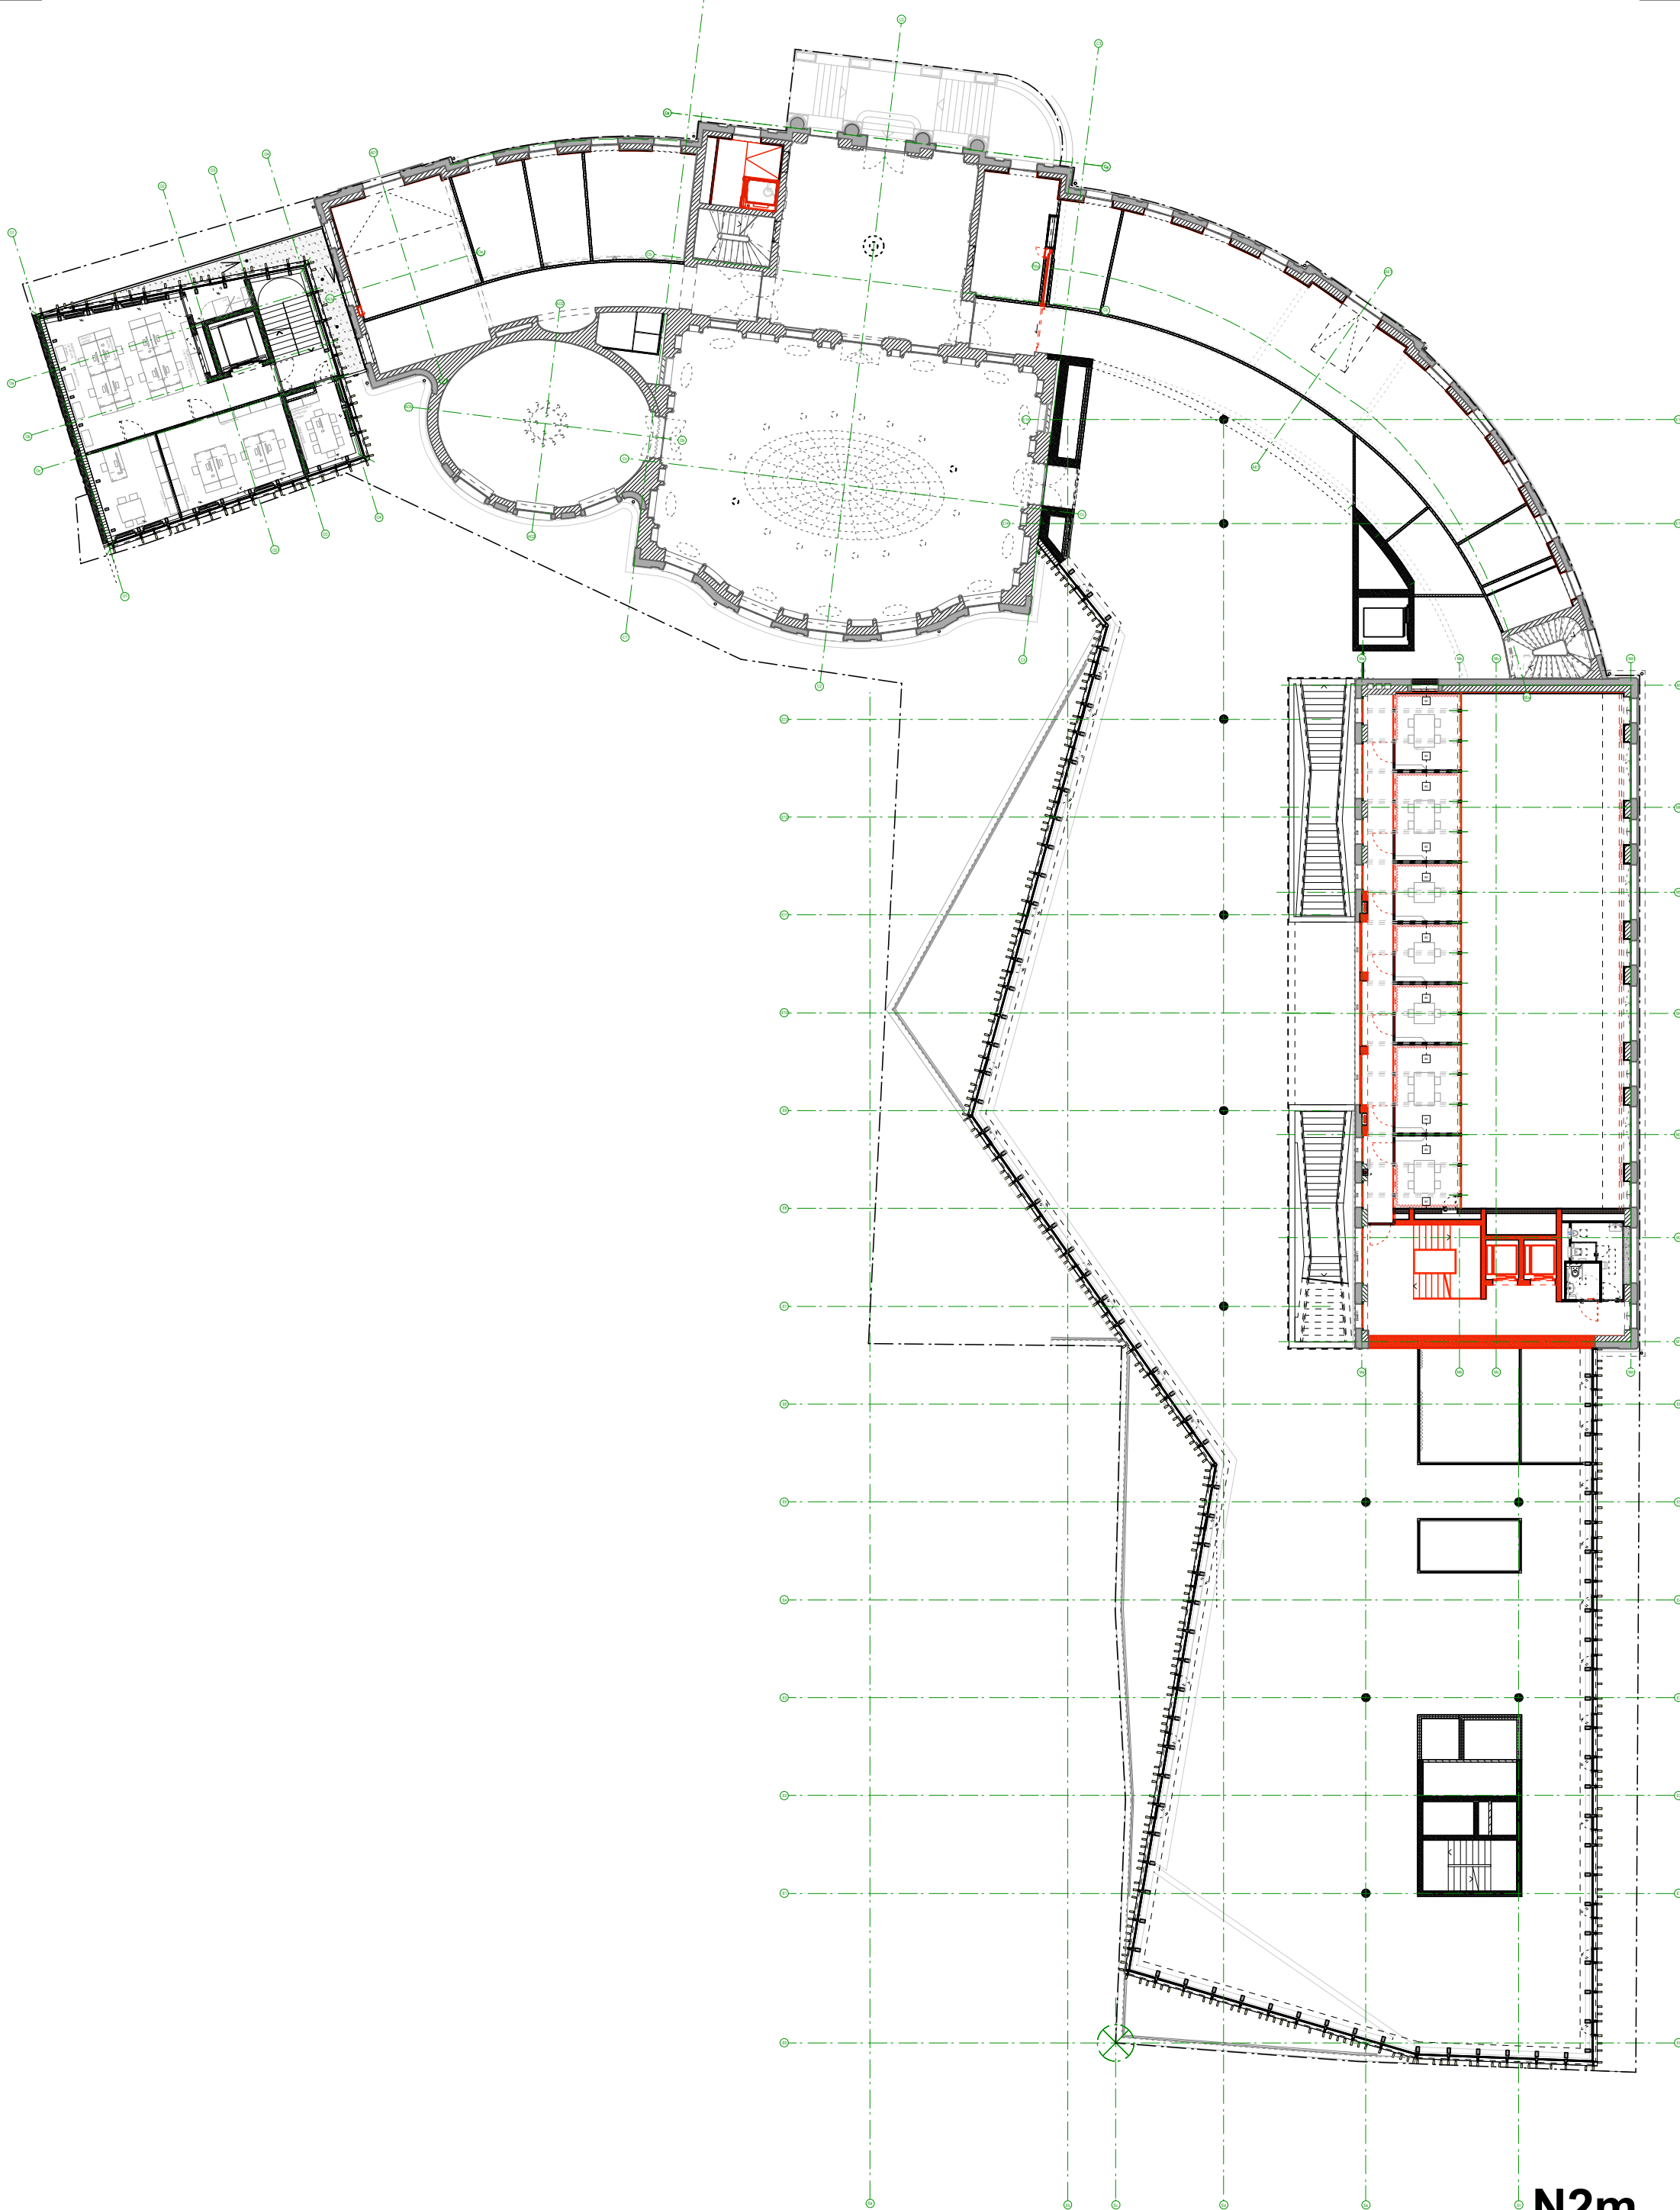


N2m

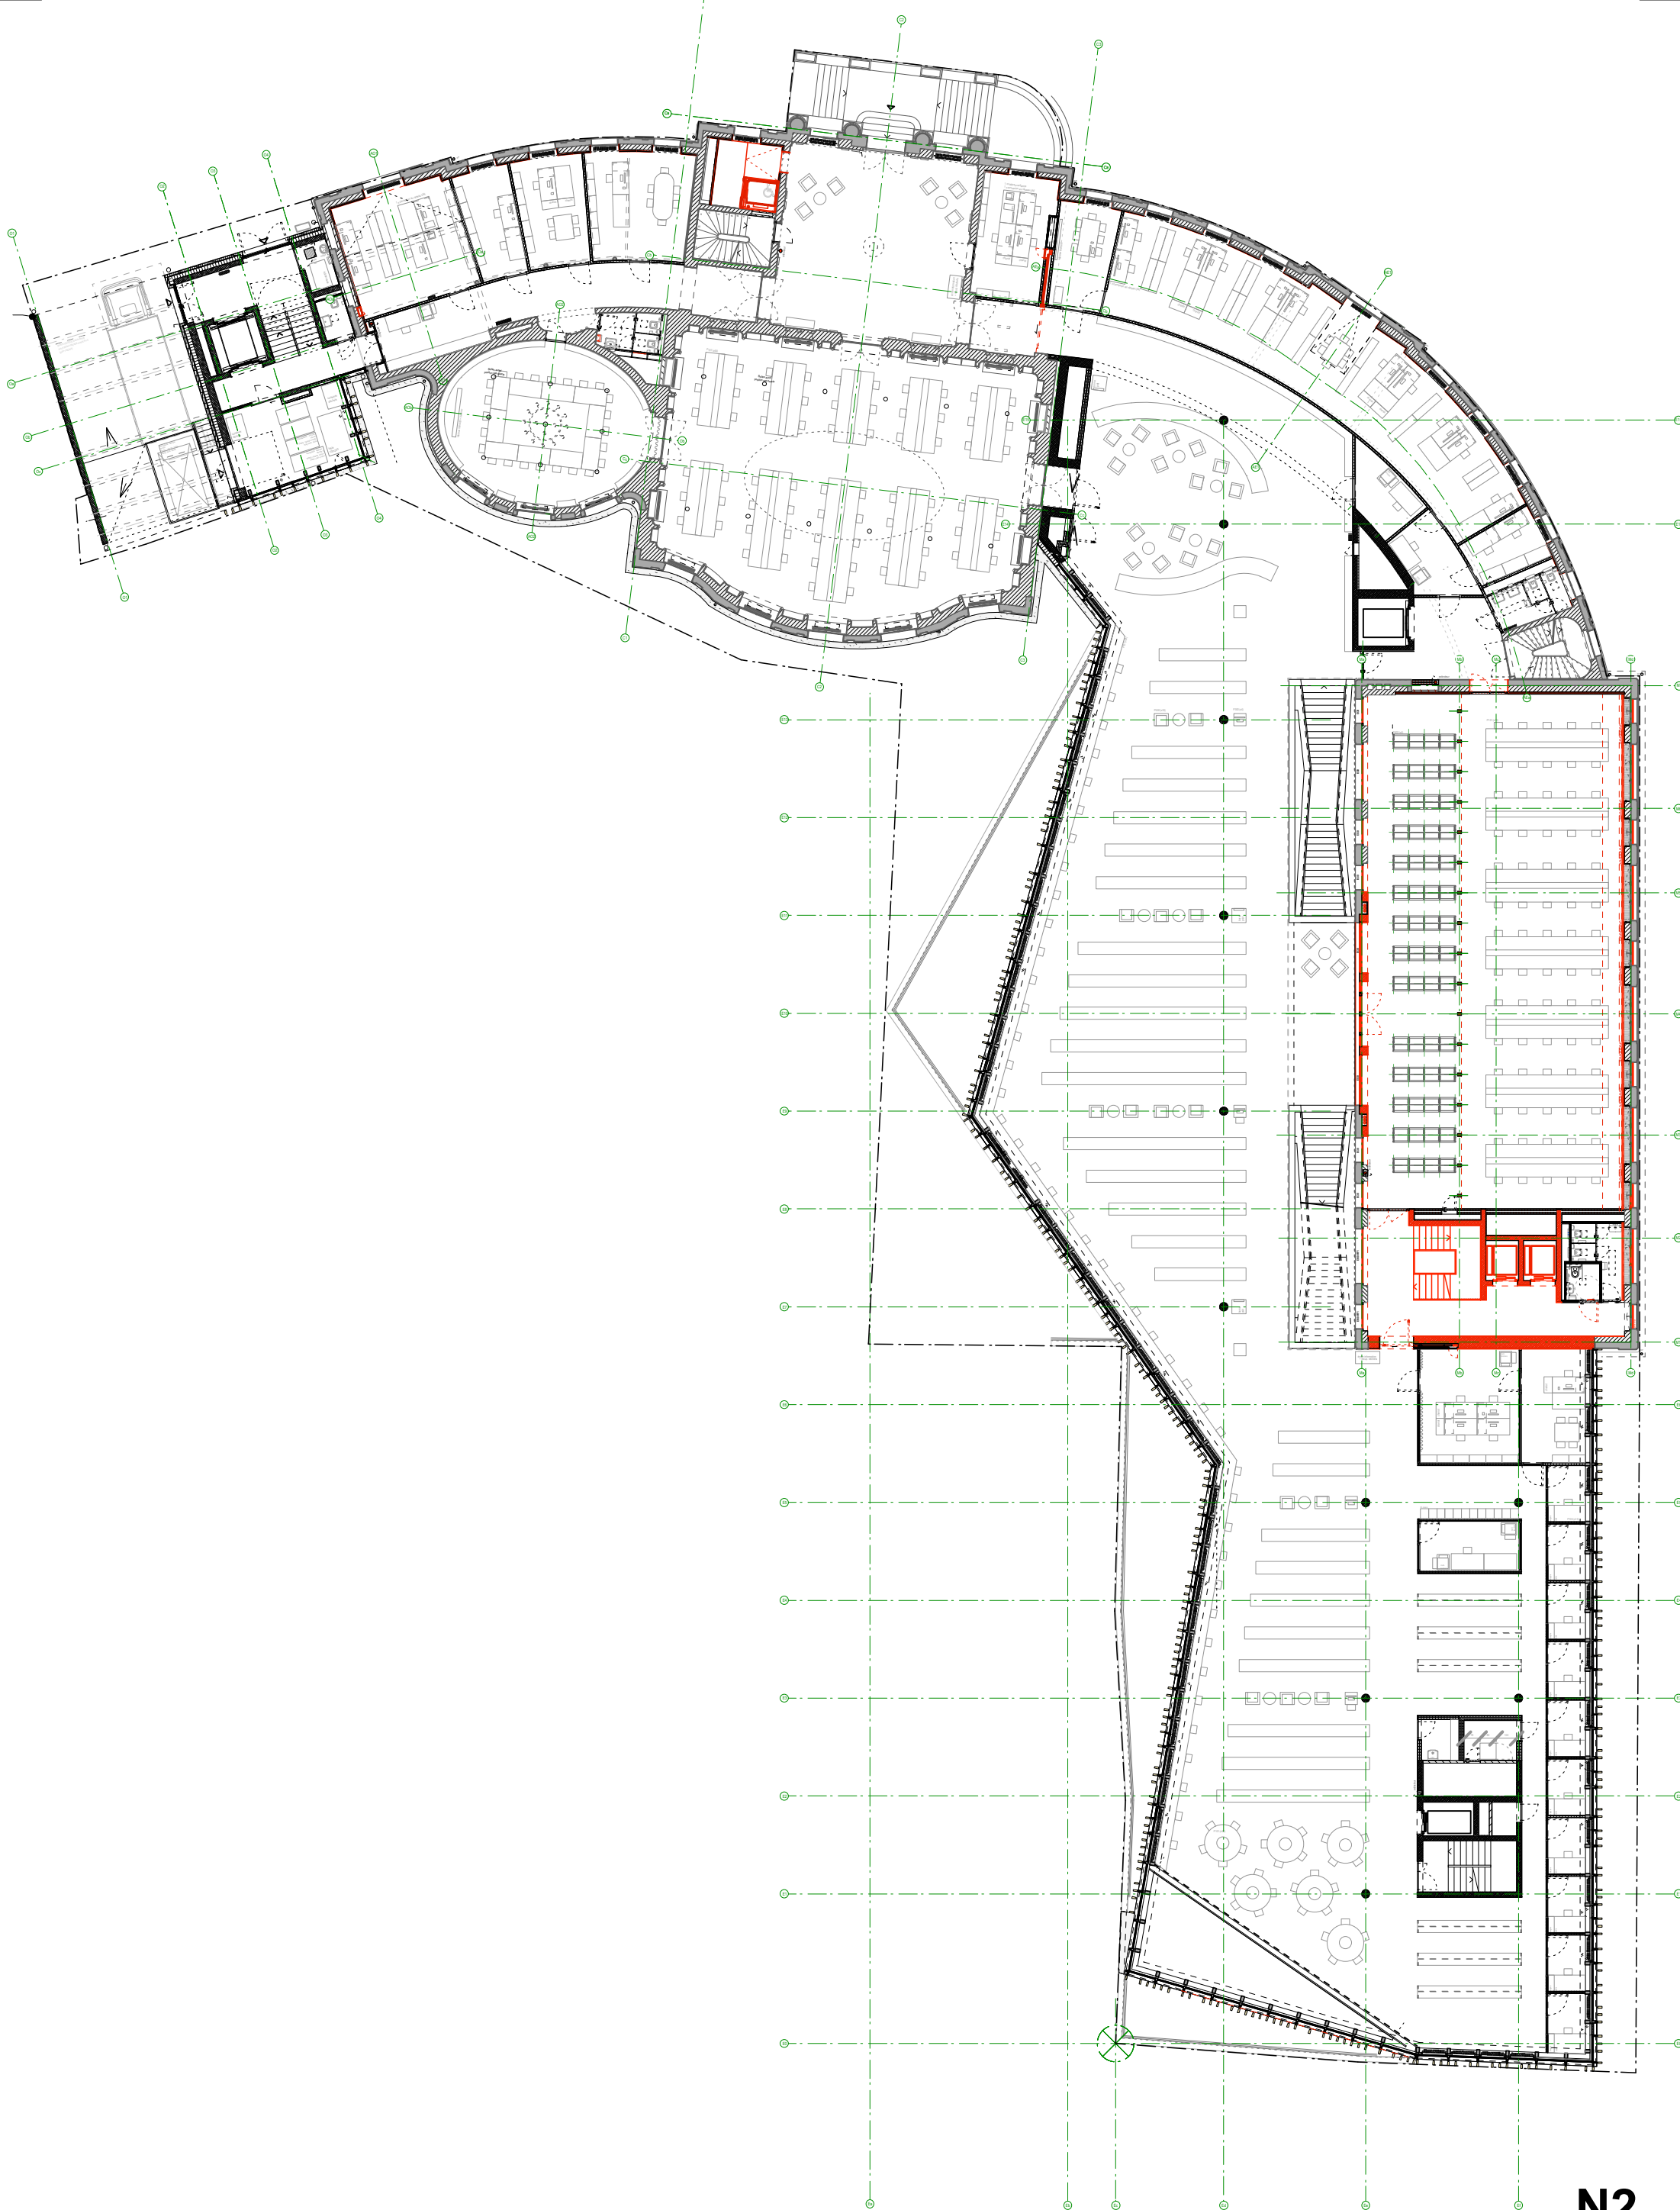


N2

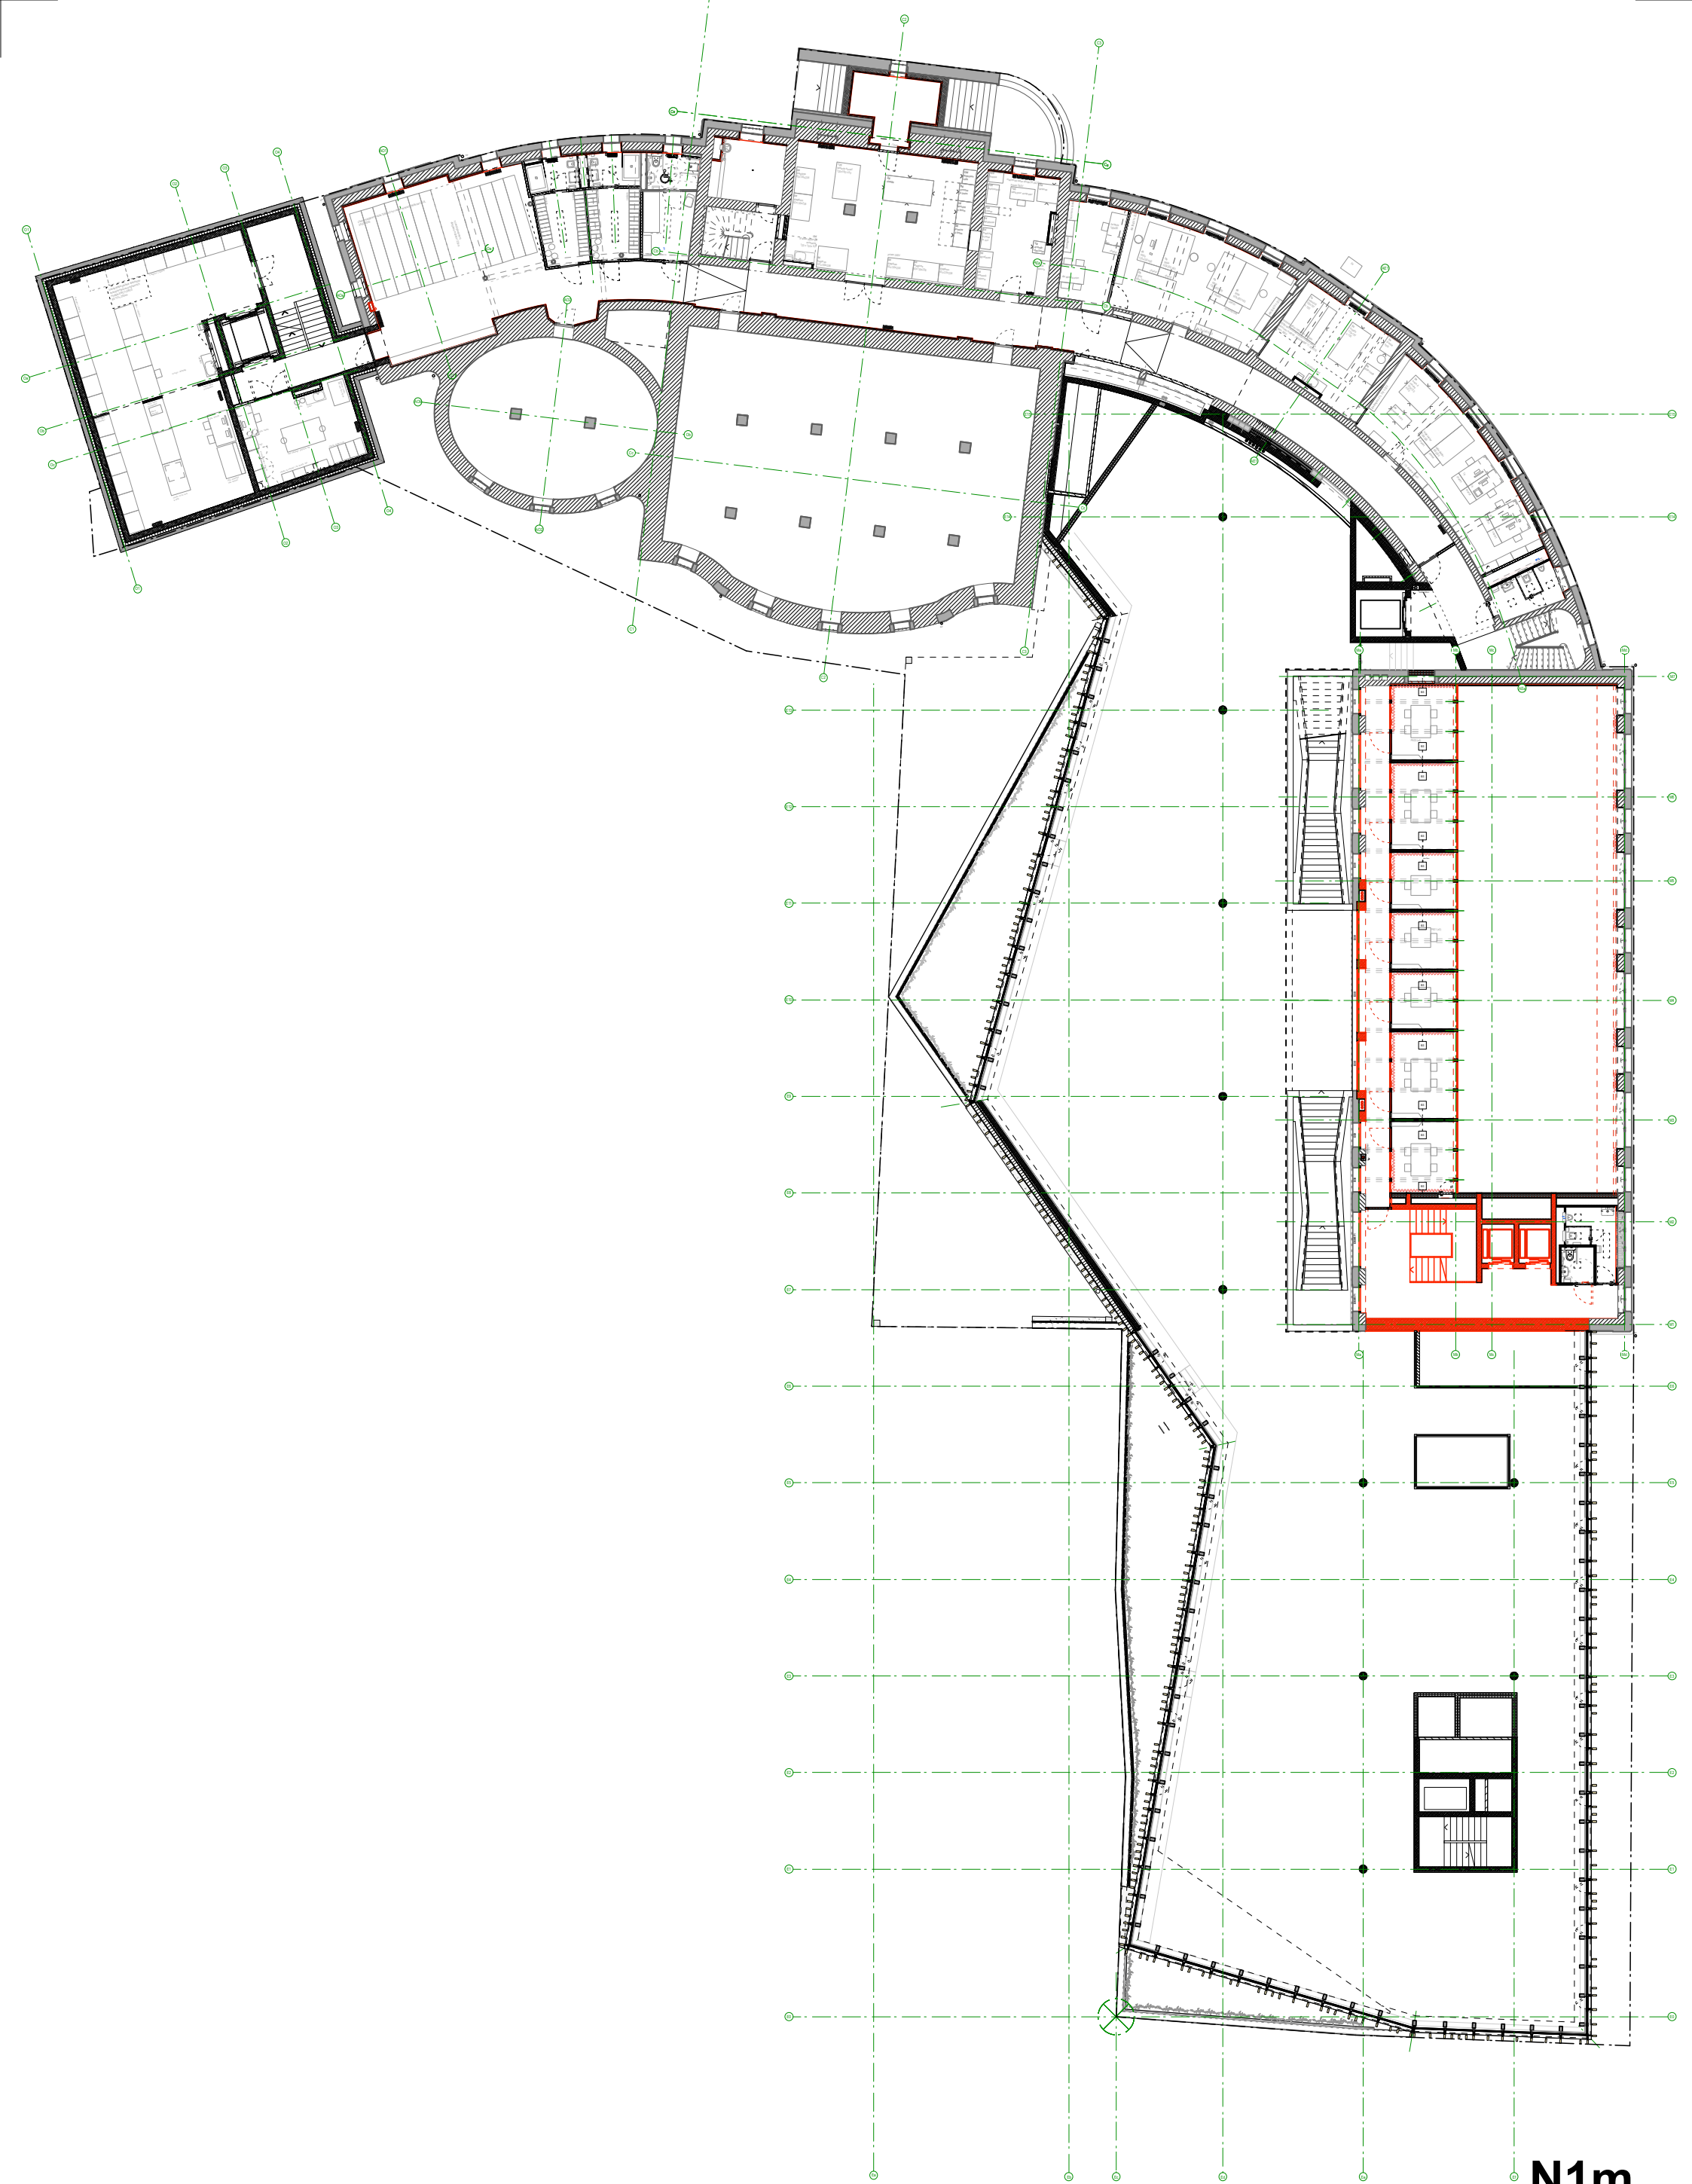


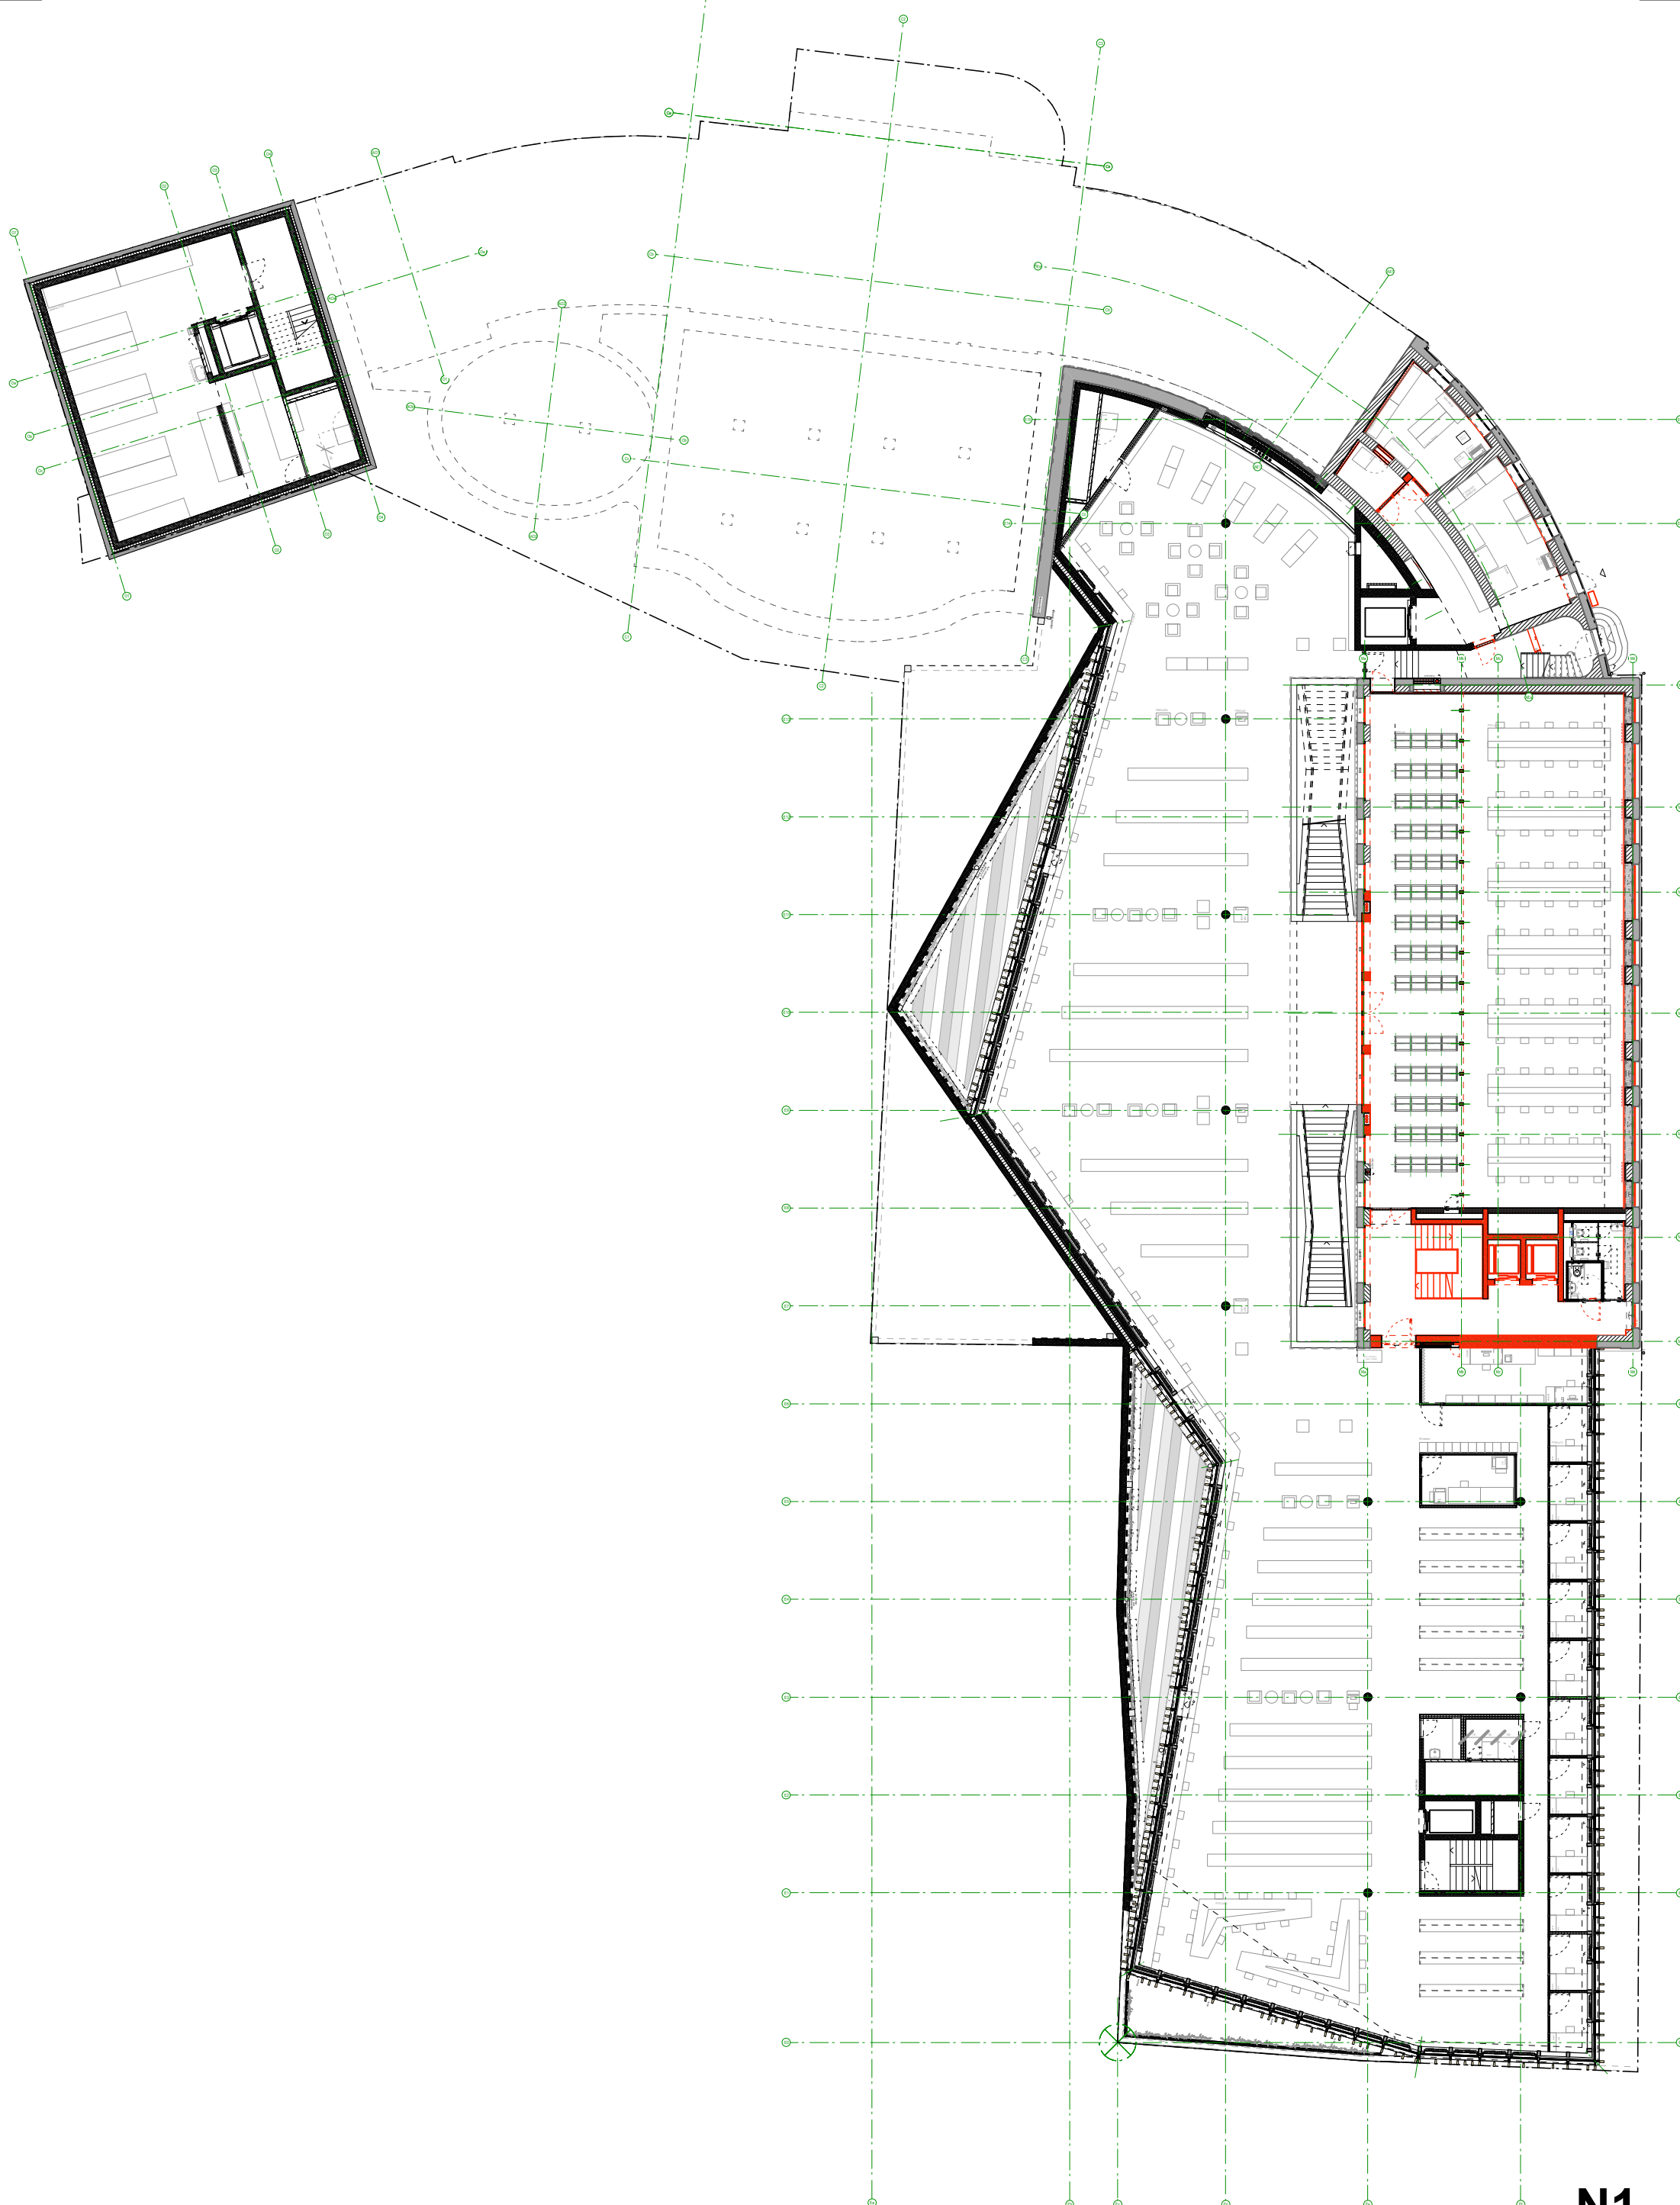


N1

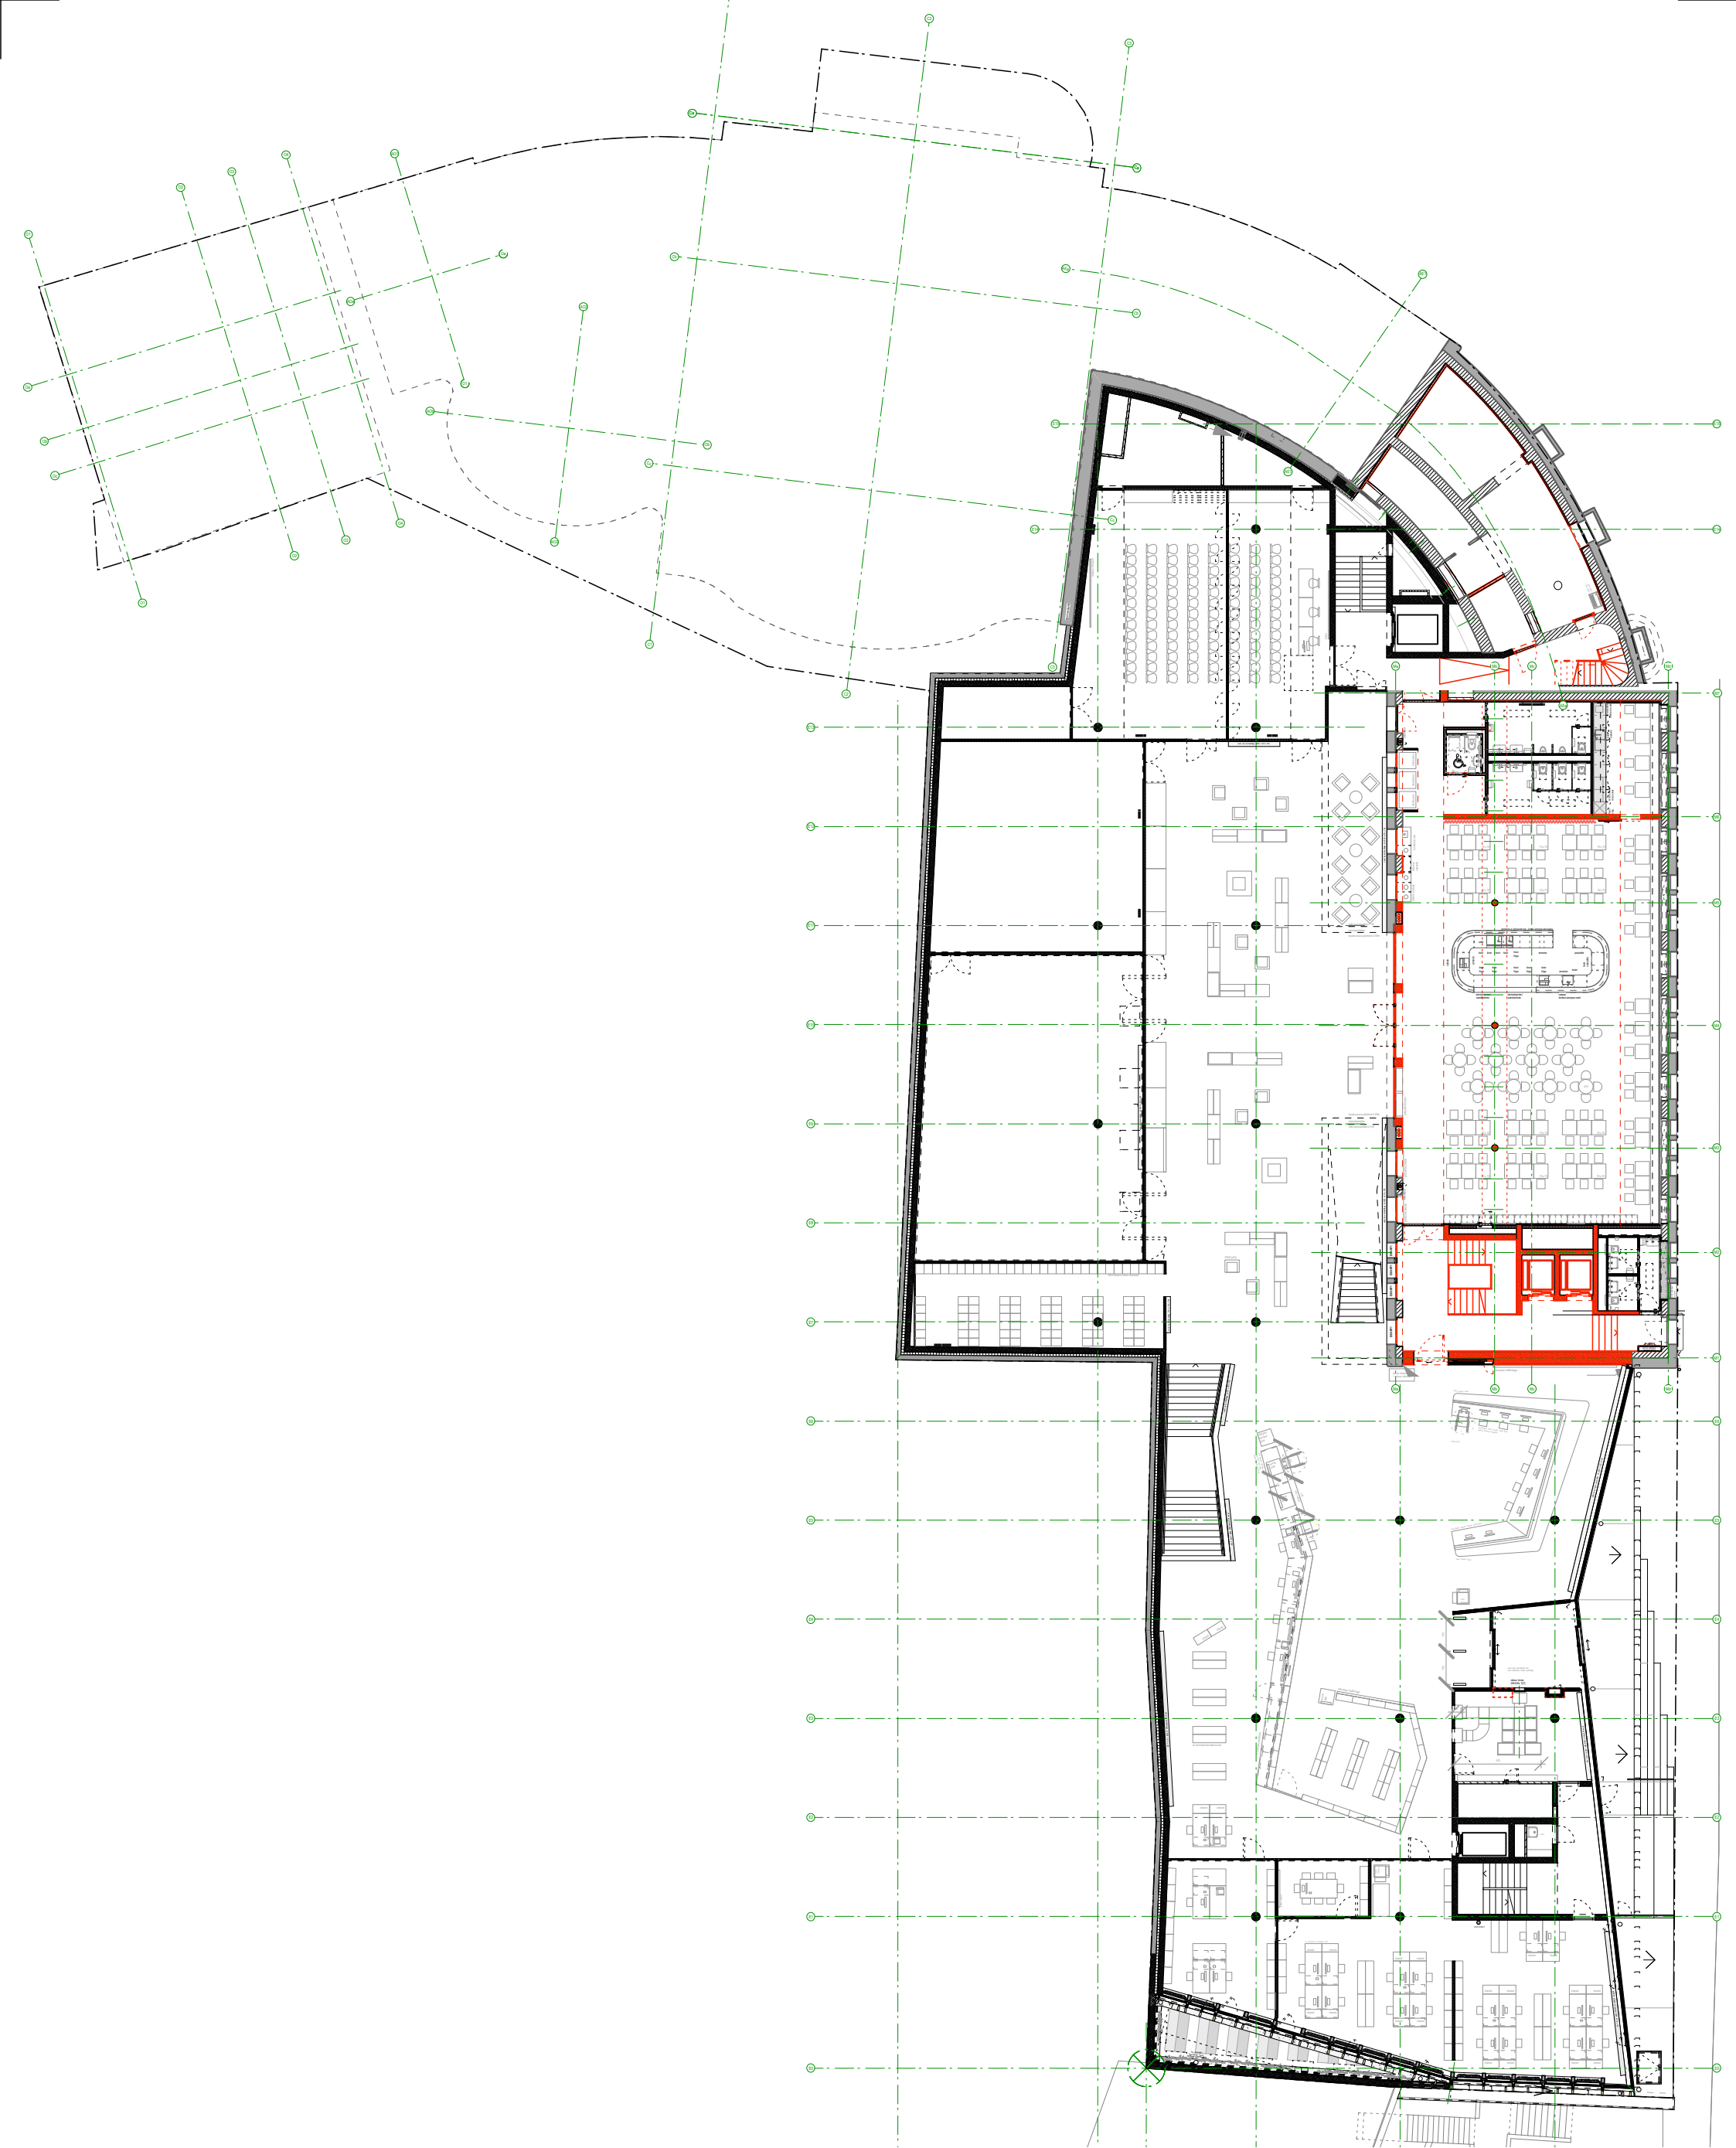


N0

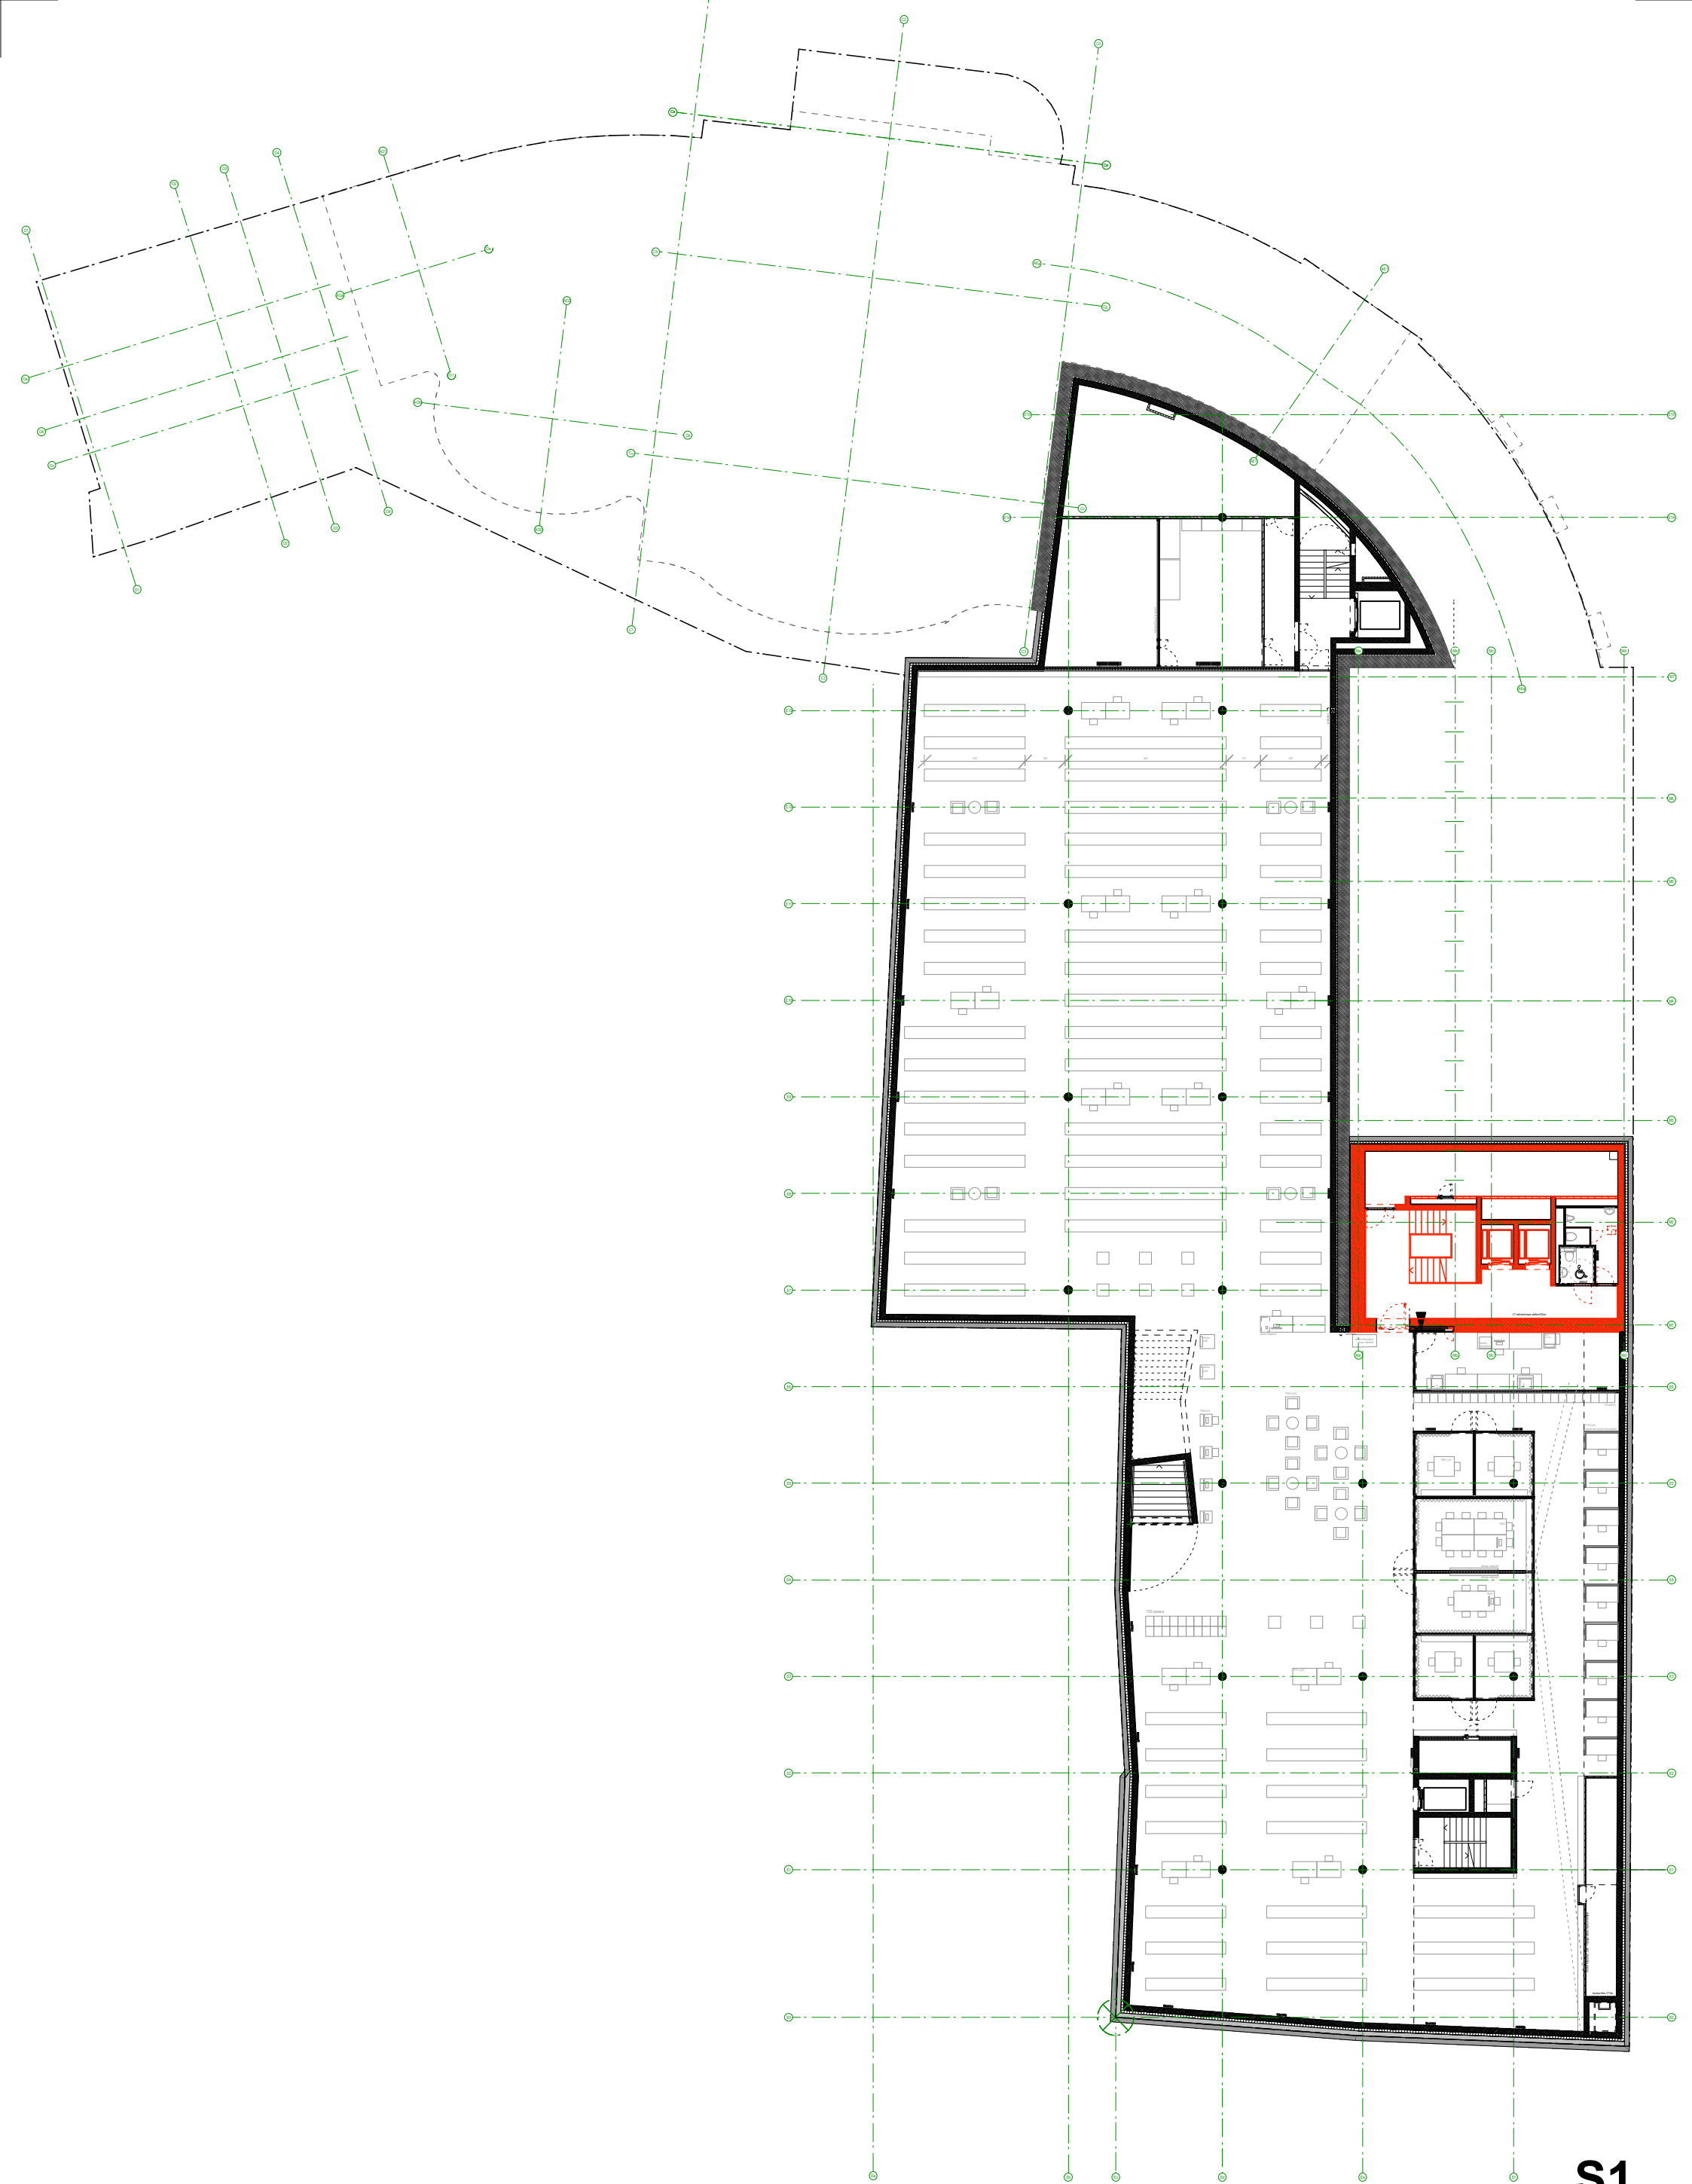

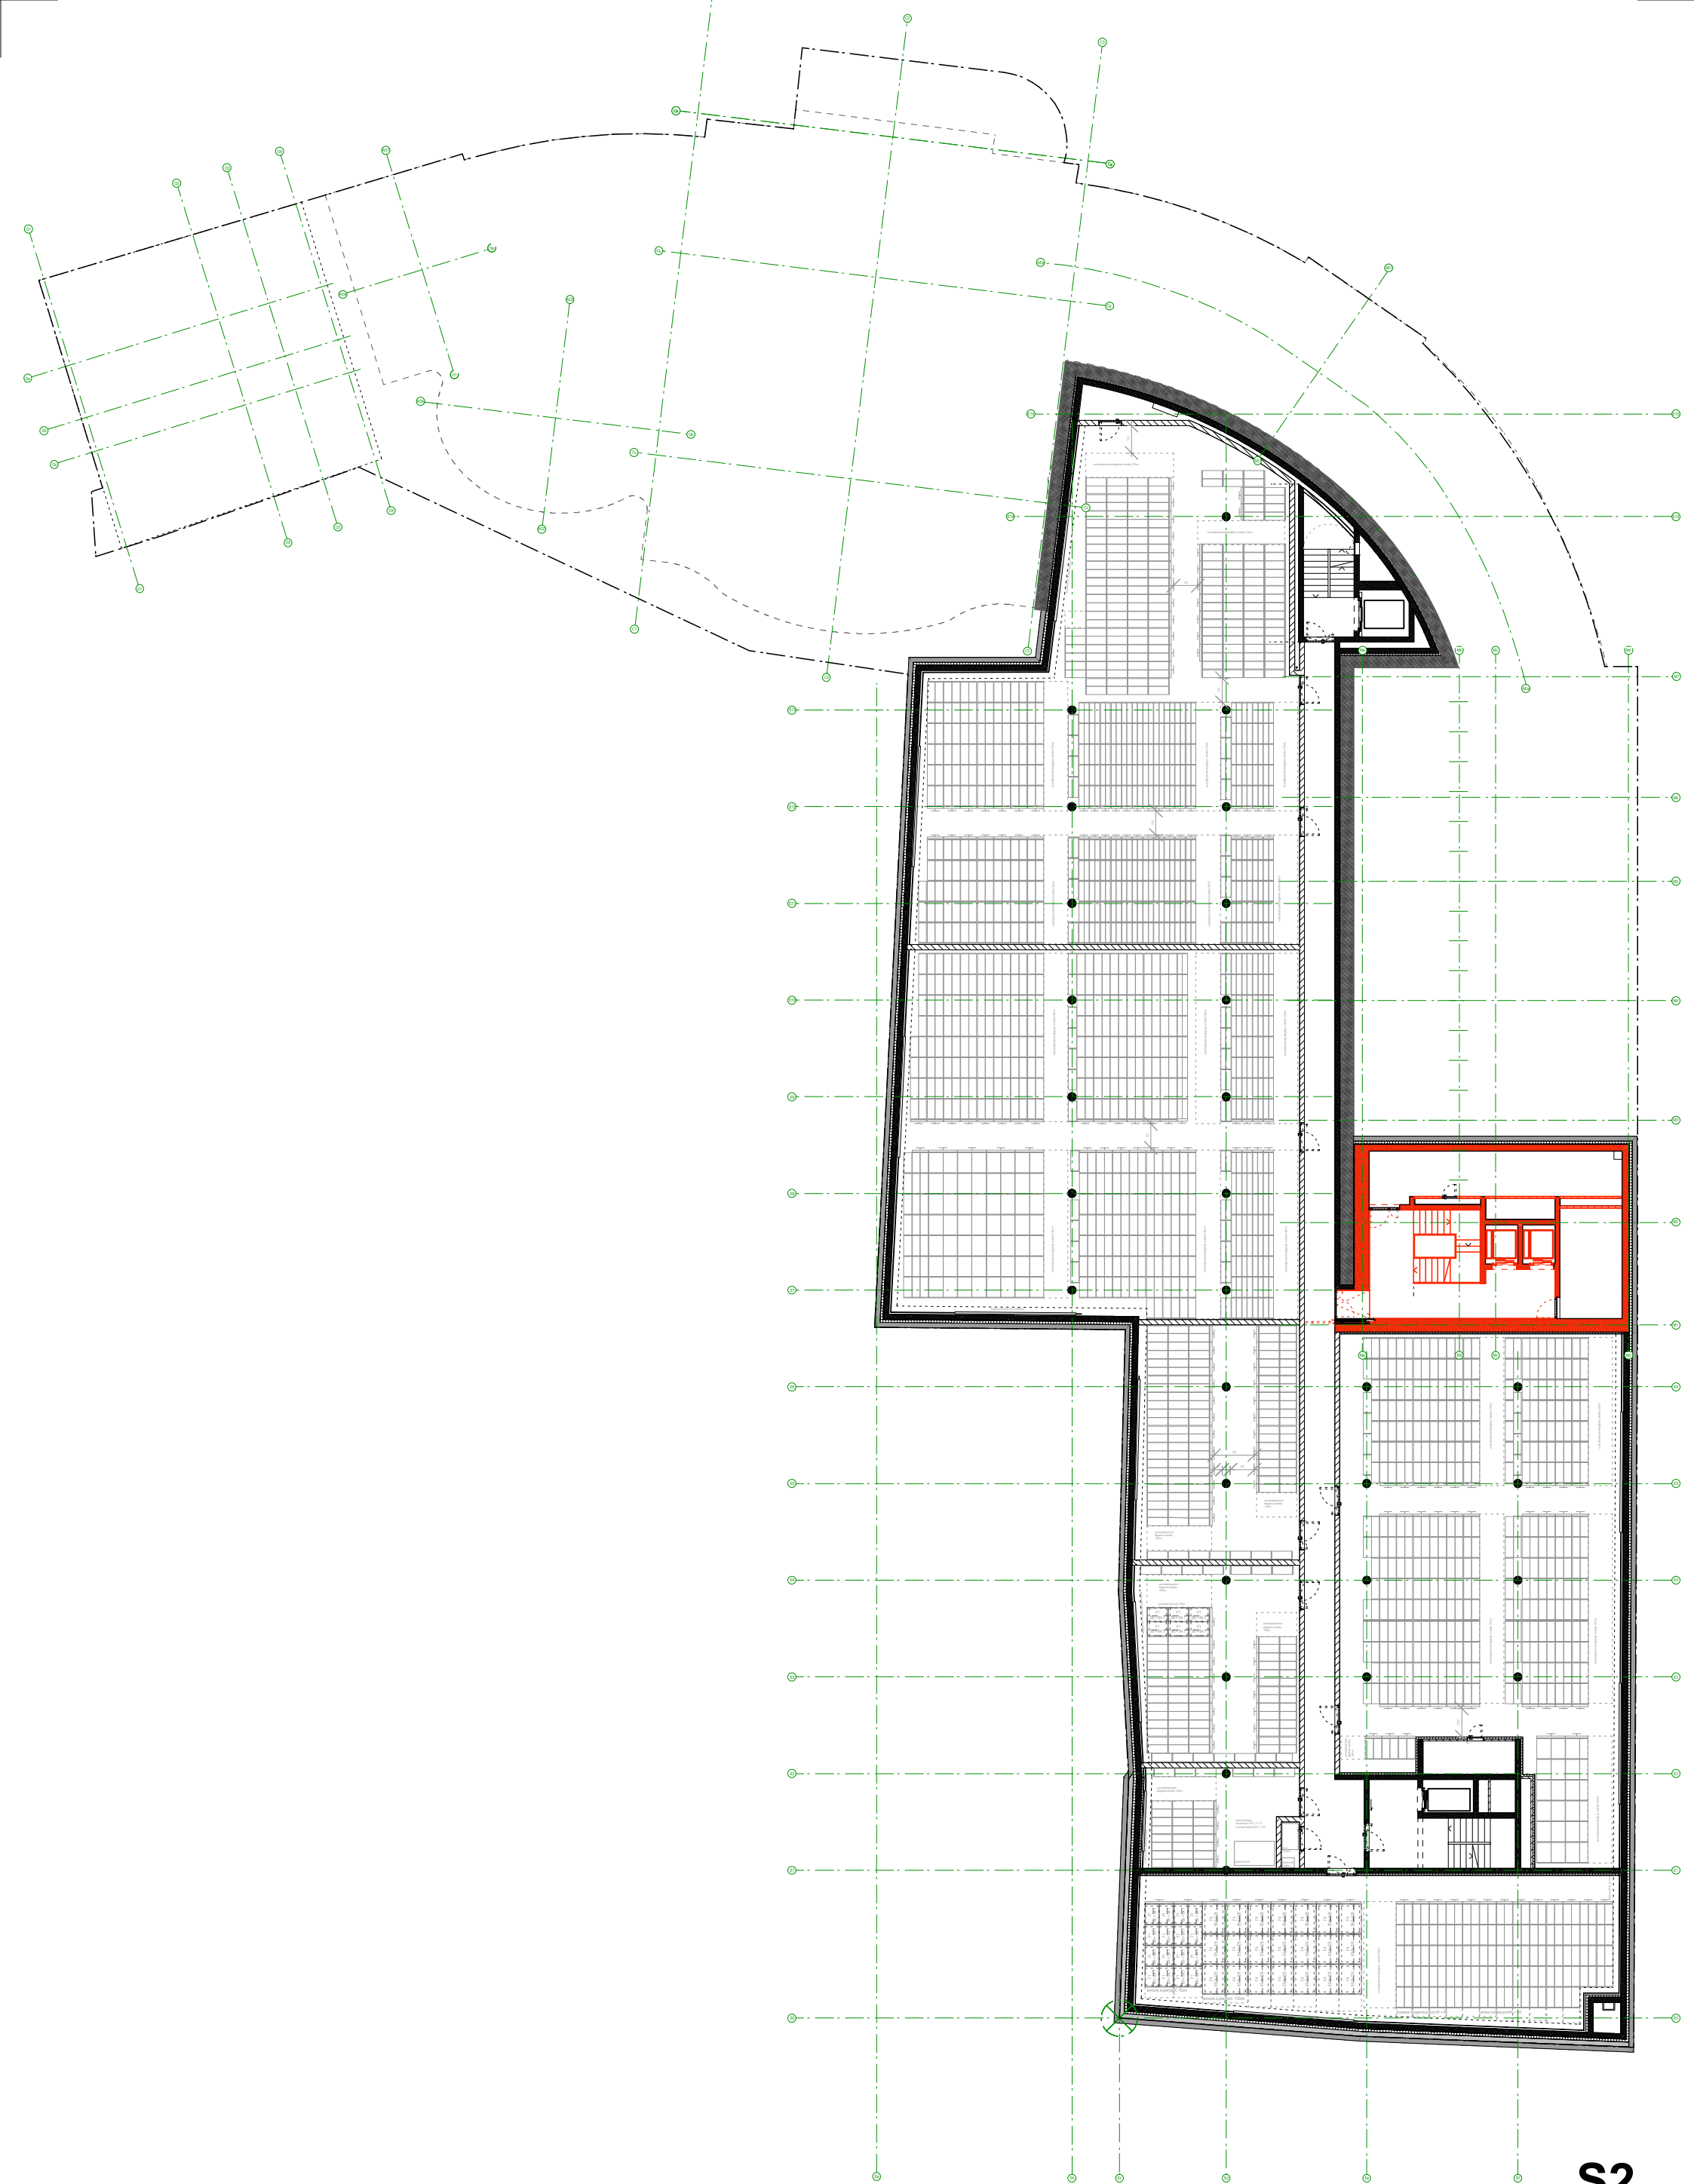

S2

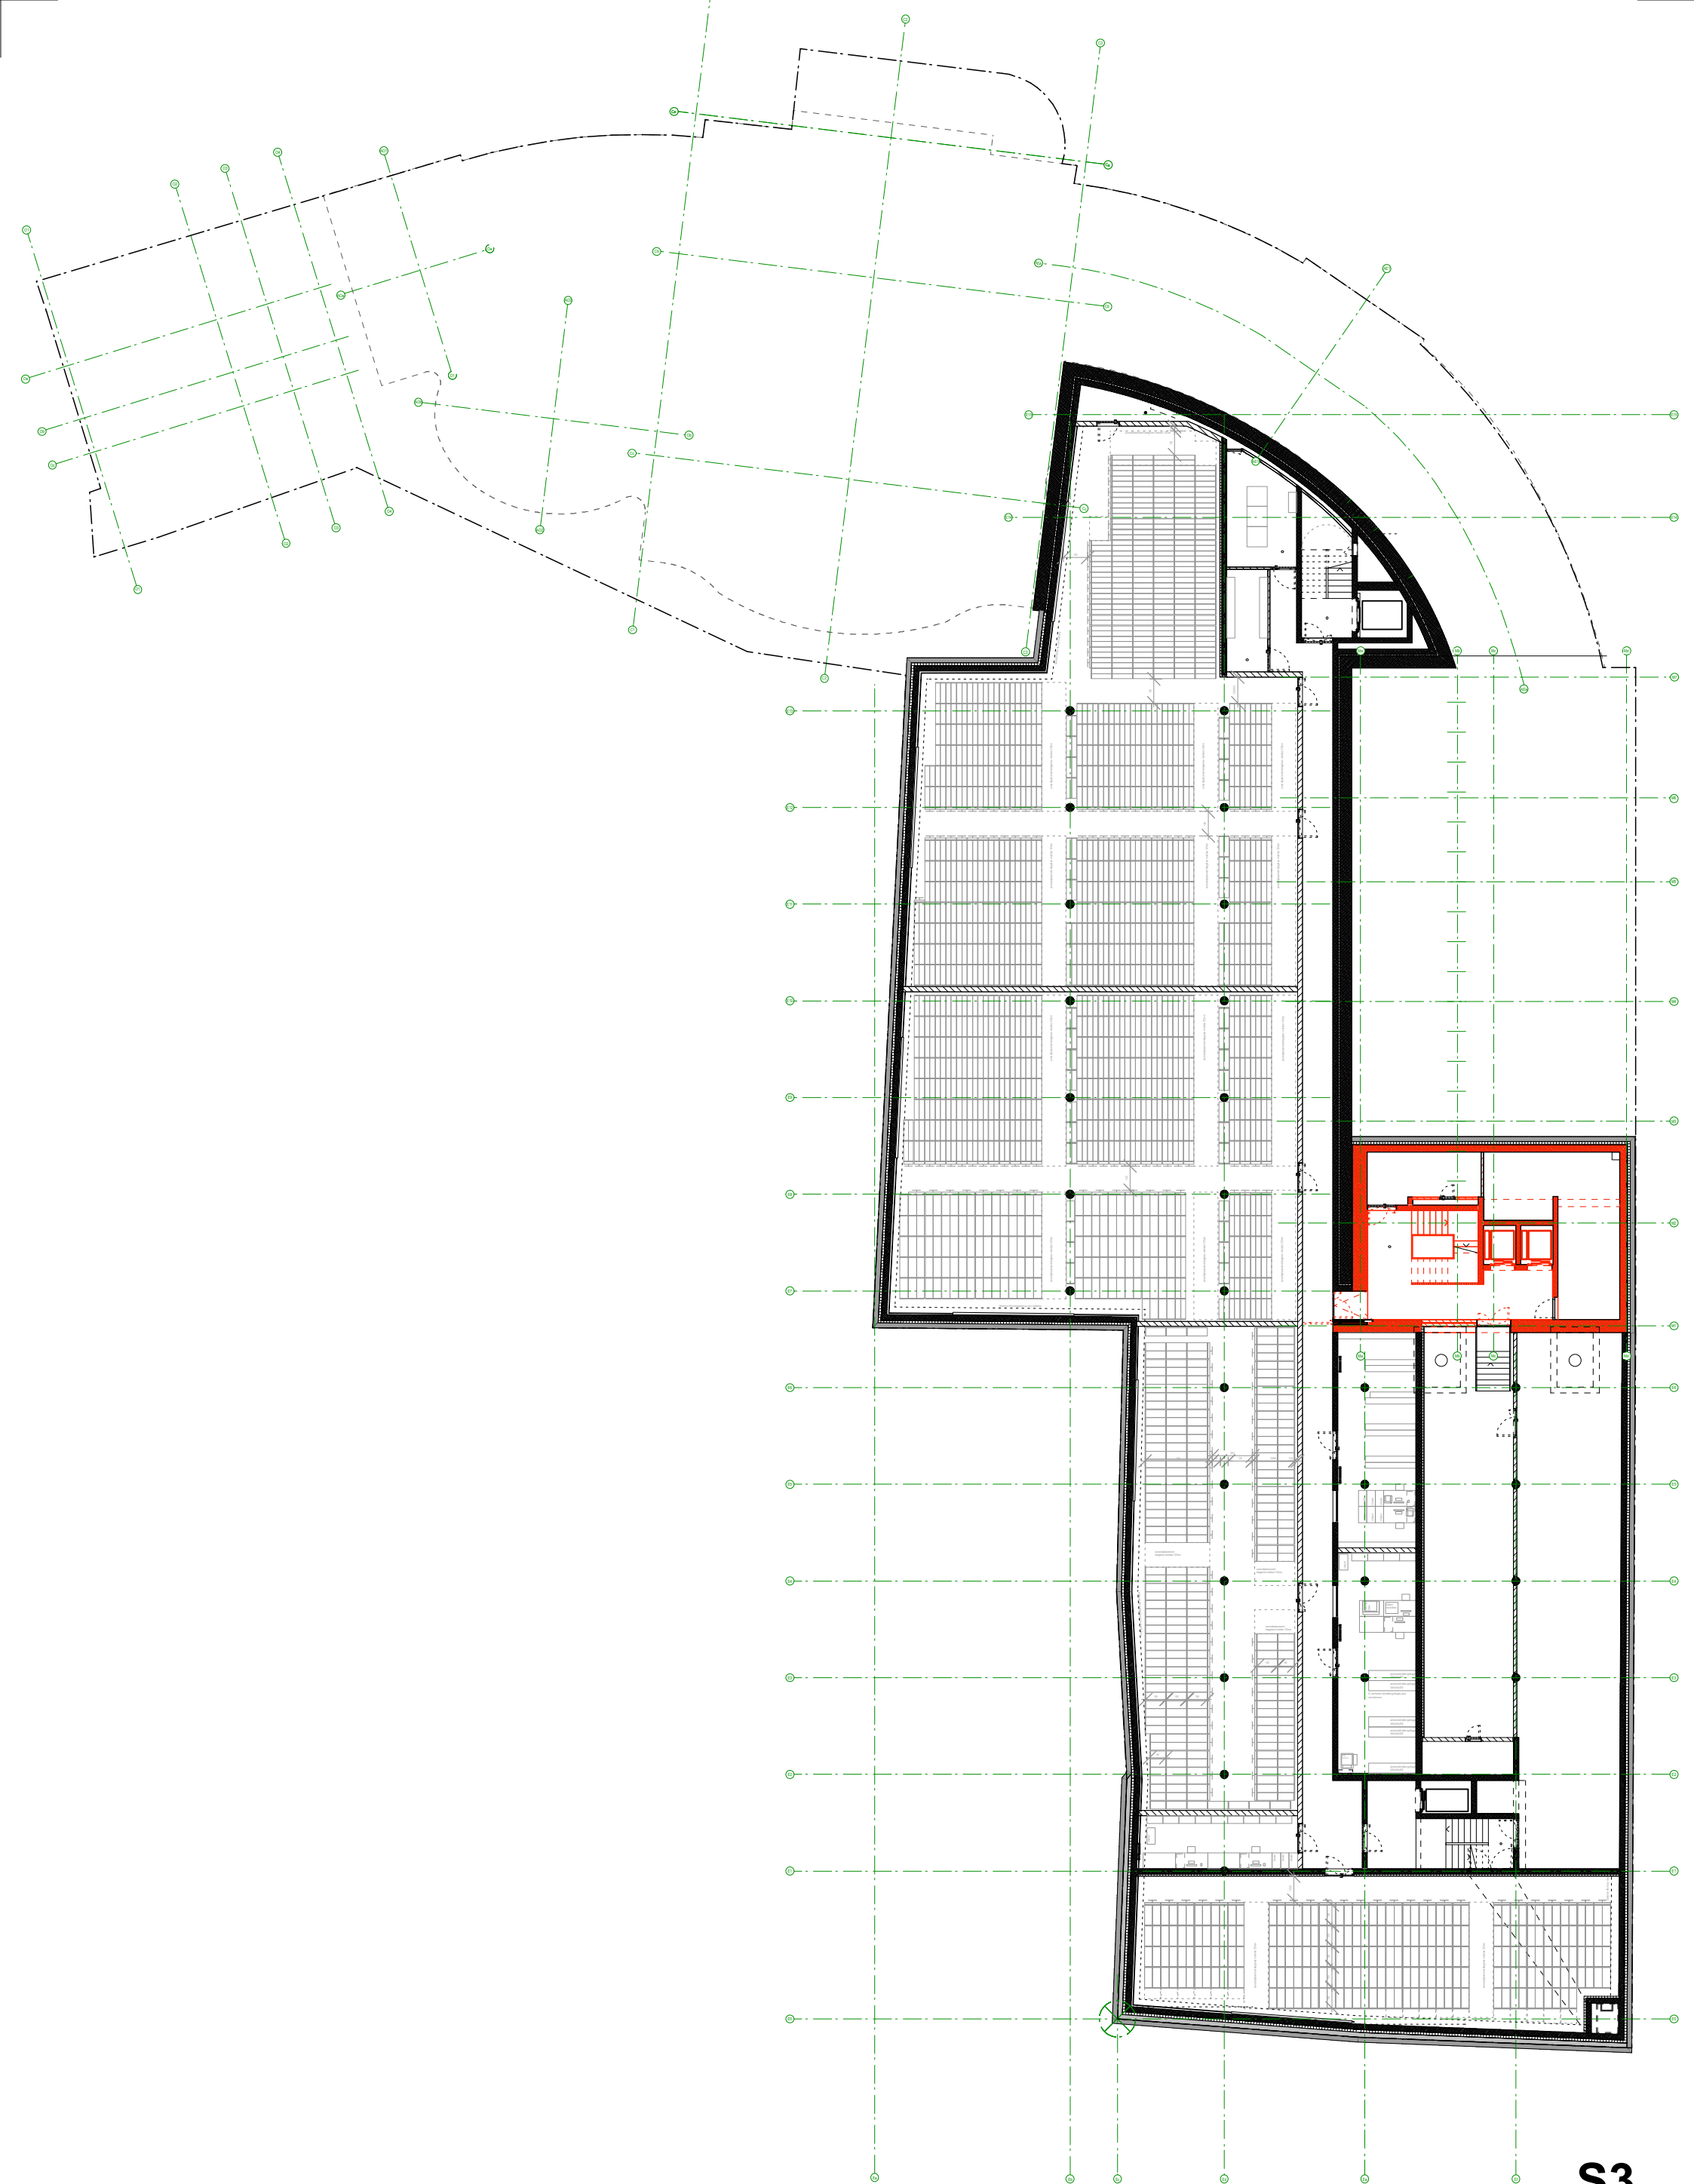

S3

AGRANDISSEMENT ET RESTRUCTURATION DE LA BIBLIOTHEQUE CANTONALE ET UNIVERSITAIRE DE FRIBOURG

Etat de Fribourg - Direction de l'aménagement, de l'environnement et des constructions DAEC

architectes - butikofer de oliveira vernay sàrl, direction des travaux - tekhne sa

