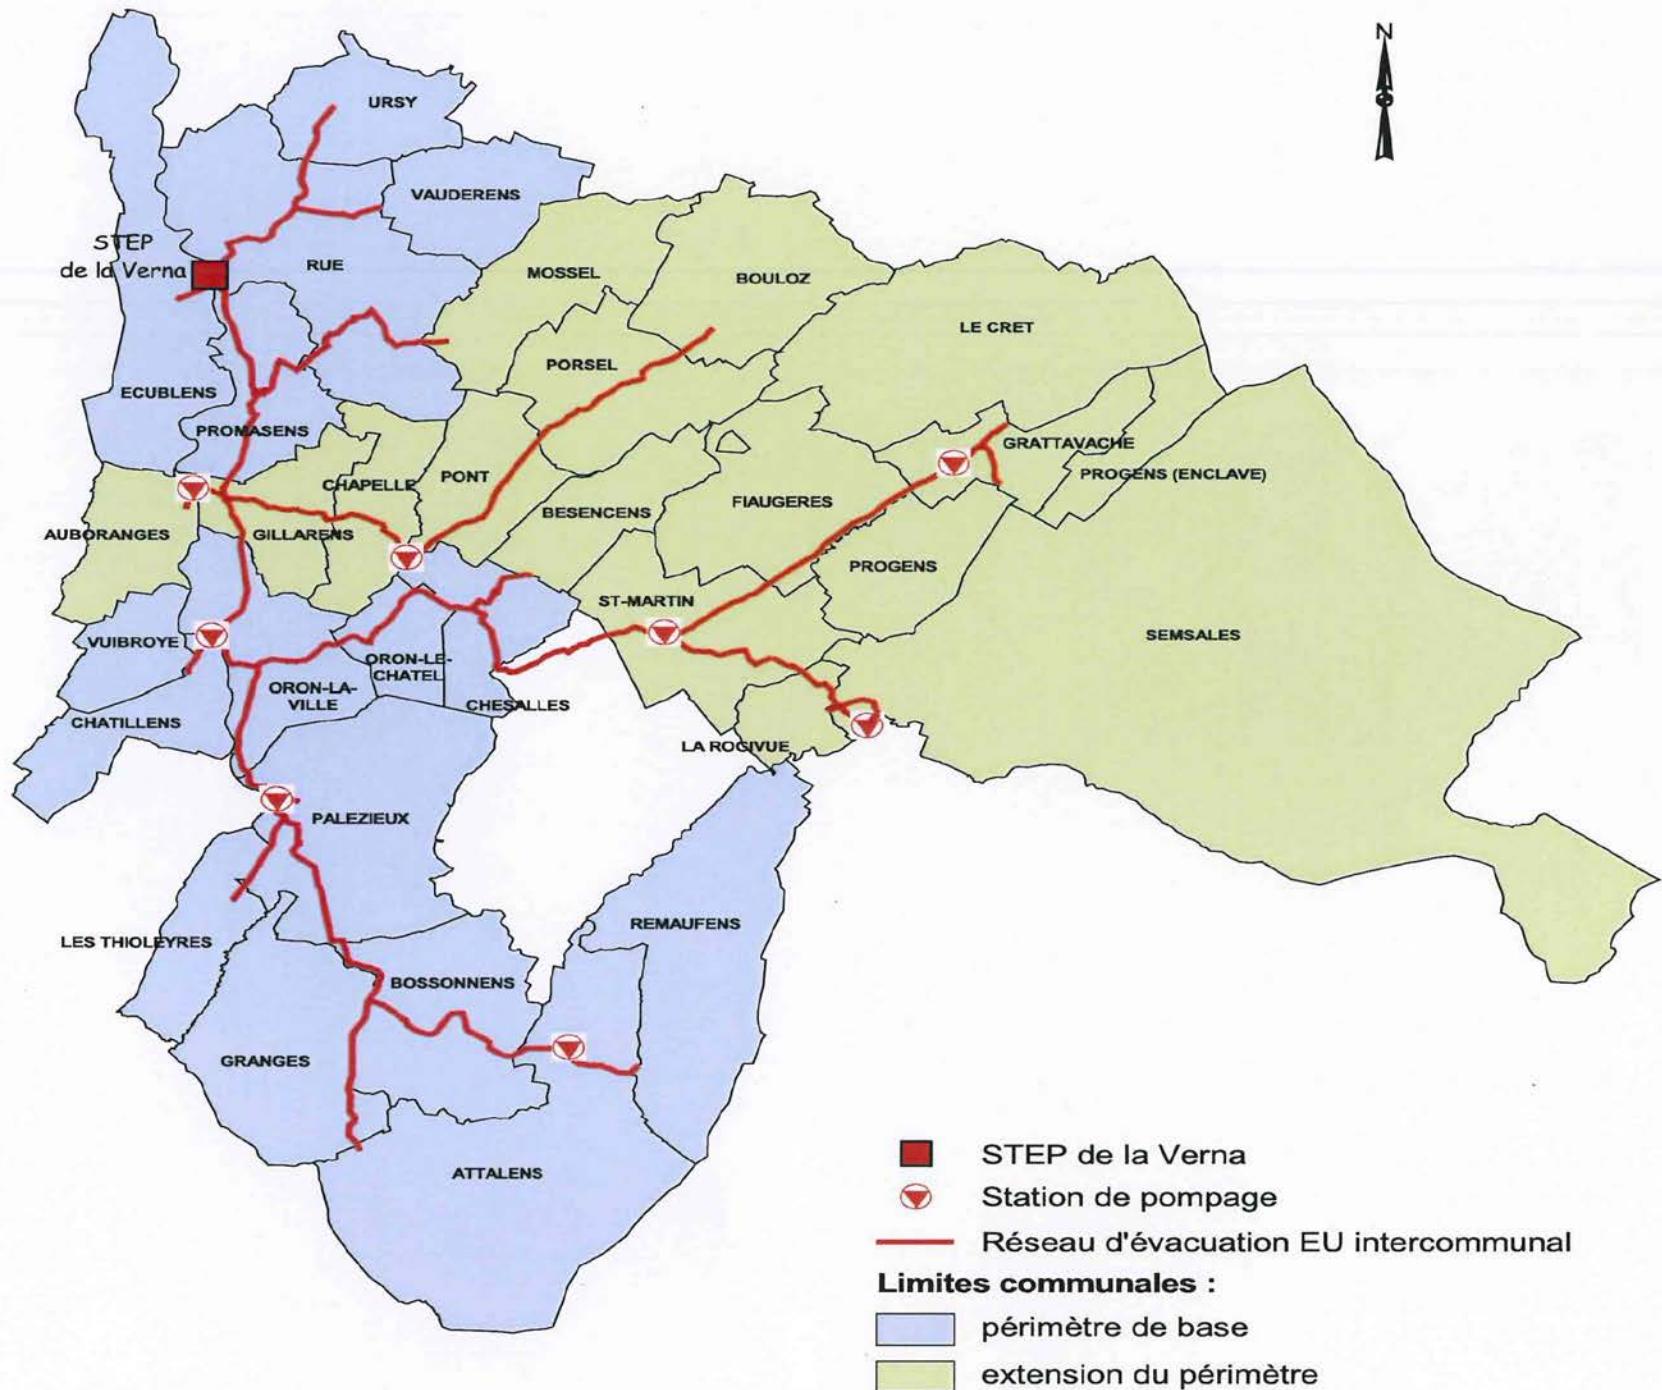




Présentation de la formule  
*« Demande de raccordement et  
contrôles eaux usées (EU) et eaux  
claires (EC)*

- L'Association intercommunale pour l'épuration des eaux usées de la Haute-Broye VOG, c'est:
  - 12 communes fribourgeoises (23 localités)
  - 2 communes vaudoises (11 localités)
- 1 STEP de 24000 EH
- 8 Stations de pompage
- 70 km de collecteurs



- Historique:
- 1988-1991 Construction STEP et collecteurs des 16 communes de base
- 1992-1996 Construction des collecteurs des vallées latérales
- 1999 Mise en place de mesures énergétiques, CCF, batteries de compensation, etc.
- 2003 Construction de la déshydratation
- 2005-2006 Mise à niveau de l'automatisation de la STEP et des 8 STAP

- 2010 Mise à neuf des installations de prétraitement (tamiseurs, lavage des refus, lavage des sables) et mise en place du pré-épaississement des boues biologiques.
- 2011 Début de l'étude pour l'extension de la STEP à environ 45000 EH.
- Le PREE a été réalisé durant les années 90 par le VOG. Les communes ont réalisé leur PGEE, certaines l'ont terminé, d'autres sont bientôt à terme.

- Le Comité de direction m'a délégué le soin de gérer les raccordements sur le réseau de collecteurs du VOG (autorisation et contrôle).
- Devant la difficulté que rencontrait certaines communes, il a été décidé de travailler sur un document de contrôle des immeubles à bâtir ou à raccorder. Ce document devait pouvoir servir dans toutes les communes du VOG aussi bien sur Vaud que sur Fribourg.
- Le Sen s'est montré rapidement intéressé, devant, à chaque demande de raccordement sur un collecteur intercommunal, émettre un préavis.

- Un document provisoire a été mis à l'essai dans une commune fribourgeoise et une vaudoise en début 2008.
- La version définitive a été proposée à l'Assemblée des délégués VOG du 23 octobre 2008, acceptée par l'ensemble des communes et mise en vigueur de suite.
- Ce document fait désormais partie intégrante de la demande de permis de construire pour le canton de Fribourg, pour Vaud, ce sont les autorités communales qui gèrent le dossier.
- Et le document ...

**DEMANDE DE RACCORDEMENT ET CONTRÔLES  
EAUX USEES (EU) ET EAUX CLAIRES (EC)**



Canton :  Fribourg  Vaud

Commune : .....

Secteur : .....

Article/parcelle no : .....

Requérant : .....

Adresse : .....

Propriétaire : .....

No ECA ou ECAB : .....

nouveau raccordement

mise en séparatif

**Important ! Cette formule fait partie intégrante de la demande de permis de construire, de raccordement, et doit être remplie par le propriétaire ou son représentant, 1 formule par bâtiment.**

**EAUX USEES (EU)**

**1) Raccordement EU :**

EPI (épuration individuelle) système : .....

Collecteur privé : visa commune :  
 Collecteur communal : nom du collecteur : ..... date : .....  
nom du plan : ..... nom : .....  
sur chambre de visite no : ..... signature : .....

Collecteur VOG : visa Assoc. VOG :  
nom du collecteur : ..... date : .....  
nom du plan : ..... nom : .....  
sur chambre de visite no : ..... signature : .....

**2) Bâtiment**

	Nombre	oui*)	non*)			
Salle de bain - WC	.....	<input type="checkbox"/>	<input type="checkbox"/>			
Douche - WC	.....	<input type="checkbox"/>	<input type="checkbox"/>			
WC séparé	.....	<input type="checkbox"/>	<input type="checkbox"/>			
Cuisine	.....	<input type="checkbox"/>	<input type="checkbox"/>			
Buanderie	.....	<input type="checkbox"/>	<input type="checkbox"/>			
Divers	.....	<input type="checkbox"/>	<input type="checkbox"/>			
Fosse septique	.....	<input type="checkbox"/> pontée	<input type="checkbox"/> à vidanger	<input type="checkbox"/> à combler	<input type="checkbox"/> comblée	<input type="checkbox"/> réserve eau

**Bât. plusieurs appartements**

nombre d'appartements : .....  
nombre d'étages : .....

	oui*)	non*)
app. tous contrôlés	<input type="checkbox"/>	<input type="checkbox"/>
étages tous contrôlés	<input type="checkbox"/>	<input type="checkbox"/>
colonnes de chute	<input type="checkbox"/>	<input type="checkbox"/>

\*) à remplir lors de la délivrance du permis d'habiter ou d'exploiter

## **EAUX CLAIRES EC**

### **1) Raccordement EC**

Collecteur privé :

Collecteur communal :

nom du collecteur : .....  
no du plan : .....  
sur chambre de visite no : .....

visa commune :

date : .....  
nom : .....  
signature : .....

### **2) Bâtiment, parcelle**

Toiture, chéneaux  
Place, caniveaux, grilles  
Drainages

<i>Raccordés *)</i>	<i>oui</i>	<i>non</i>	<i>infiltration</i>

*\*) à remplir lors de la délivrance du permis d'habiter ou d'exploiter*

**Un extrait du plan de situation avec les raccordements des eaux usées et eaux claires sur le réseau communal ou intercommunal doit être impérativement annexé à ce document lors de la demande du permis de construire.**

### **Attestations de contrôles :**

#### **1) Lors de la demande du permis de construire :**

Signature du propriétaire :

.....

Contrôle effectué par :

(nom et prénom)

Signature du contrôleur :

Signature du requérant :

.....

Signature Assoc. VOG :

date : .....

Signature commune :

#### **2) Lors du raccordement aux collecteurs EU et EC, fouille ouverte :**

Contrôle effectué par :  
(nom et prénom)

.....

date : .....

Signature propriétaire :

.....

Entreprise :

.....

Signature contrôleur :

.....

Signature requérant :

.....

Signature Entreprise :

.....

Signature Commune :

.....

Signature Association VOG :

(si raccordement sur collecteur VOG)

#### **3) Lors de la délivrance du permis d'habiter ou d'exploiter :**

Contrôle effectué par :  
(nom et prénom)

.....

date : .....

Signature commune :

.....

Signature du contrôleur :

.....

Signature du propriétaire :

.....

Signature du requérant

.....

Distribution : Commune, propriétaire et Association VOG

# **DEMANDE DE RACCORDEMENT ET CONTRÔLES EAUX USEES (EU) ET EAUX CLAIRES (EC)**

Canton :       Fribourg       Vaud



Commune : .....

Secteur : .....

Article/parcelle no : .....

Requérant : .....

Adresse : .....

Propriétaire : .....

No ECA ou ECAB : .....

nouveau raccordement

mise en séparatif

**Important ! Cette formule fait partie intégrante de la demande de permis de construire, de raccordement, et doit être remplie par le propriétaire ou son représentant, 1 formule par bâtiment.**

## EAUX USEES (EU)

### 1) Raccordement EU :

EPI (épuration individuelle) système : .....

Collecteur privé :

visa commune :

date : .....

nom : .....

signature : .....

Collecteur communal : nom du collecteur : .....

no du plan : .....

sur chambre de visite no : .....

Collecteur VOG :

visa Assoc. VOG :

date : .....

nom : .....

signature : .....

nom du collecteur : .....

no du plan : .....

sur chambre de visite no : .....

### 2) Bâtiment

Nombre

Salle de bain - WC .....

Douche - WC .....

WC séparé .....

Cuisine .....

Buanderie .....

Divers .....

Fosse septique .....

oui*)	non*)
<input type="checkbox"/>	<input type="checkbox"/>

pontée    à vidanger    à combler    comblée    réserve eau

### Bât. plusieurs appartements

nombre d'appartements : .....

nombre d'étages : .....

oui\*) non\*)

app. tous contrôlés

étages tous contrôlés

colonnes de chute

\*) à remplir lors de la délivrance du permis d'habiter ou d'exploiter

# EAUX CLAIRES EC

## 1) Raccordement EC

Collecteur privé :

visa commune :

Collecteur communal : nom du collecteur : .....

date : .....

no du plan : .....

nom : .....

sur chambre de visite no : .....

signature : .....

## 2) Bâtiment, parcelle

Toiture, chéneaux

Raccordés *)	oui	non	infiltration
--------------	-----	-----	--------------

<input type="checkbox"/>	<input type="checkbox"/>	<input type="checkbox"/>
--------------------------	--------------------------	--------------------------

Place, caniveaux, grilles

<input type="checkbox"/>	<input type="checkbox"/>	<input type="checkbox"/>
--------------------------	--------------------------	--------------------------

Drainages

<input type="checkbox"/>	<input type="checkbox"/>	<input type="checkbox"/>
--------------------------	--------------------------	--------------------------

*\*) à remplir lors de la délivrance du permis d'habiter ou d'exploiter*

**Un extrait du plan de situation avec les raccordements des eaux usées et eaux claires sur le réseau communal ou intercommunal doit être impérativement annexé à ce document lors de la demande du permis de construire.**

## Attestations de contrôles :

### **1) Lors de la demande du permis de construire :**

Signature du propriétaire :

.....  
Signature du requérant :

Contrôle effectué par :

.....  
(nom et prénom)

Signature Assoc. VOG :

.....  
date : .....

Signature du contrôleur :

.....  
Signature commune :

### **2) Lors du raccordement aux collecteurs EU et EC, fouille ouverte :**

Contrôle effectué par :  
(nom et prénom)

.....  
date :

Signature propriétaire :

.....  
Entreprise :

Signature contrôleur :

.....  
Signature requérant :

.....  
Signature Entreprise :

Signature Commune :

.....  
Signature Association VOG :  
(si raccordement sur collecteur VOG)

### **3) Lors de la délivrance du permis d'habiter ou d'exploiter :**

Contrôle effectué par :  
(nom et prénom)

.....  
date :

Signature commune :

Signature du contrôleur :

.....

Signature du propriétaire :

.....

Signature du requérant

.....  
Distribution : Commune, propriétaire et Association VOG

**DEMANDE DE RACCORDEMENT ET CONTRÔLES  
EAUX USEES (EU) ET EAUX CLAIRES (EC)**

Canton :  Fribourg  Vaud



Commune : ATTALENS TATOG Secteur : .....

Article/parcelle no : 1938

Requérant : ARRAYET, ROGER ET NATHALIE

Adresse : .....

Propriétaire : 100% REQUÉRANT.

No ECA ou ECAB : .....

nouveau raccordement

mise en séparatif

**Important !** Cette formule fait partie intégrante de la demande de permis de construire, de raccordement, et doit être remplie par le propriétaire ou son représentant. 1 formule par bâtiment.

**EAUX USEES (EU)**

**1) Raccordement EU :**

EPI (épuration individuelle) système : .....

Collecteur privé :

Collecteur communal : nom du collecteur : ..... visa commune :  
no du plan : ..... date : .....  
sur chambre de visite no : ..... nom : .....  
signature : .....

Collecteur VOG :

nom du collecteur : ..... visa Assoc. VOG :  
no du plan : ..... date : .....  
sur chambre de visite no : ..... nom : .....  
signature : .....

**2) Bâtiment**

Salle de bain - WC

Nom/Prénom :  
1

oui*)	non*)
<input type="checkbox"/>	<input type="checkbox"/>

Douche - WC

WC séparé

Cuisine

Buanderie

Divers .....

Fosse septique

pontée  à vidanger  à combler  comblée  réserve eau

**Bât. plusieurs appartements**

nombre d'appartements : .....

nombre d'étages : .....

oui*)	non*)
<input type="checkbox"/>	<input type="checkbox"/>
<input type="checkbox"/>	<input type="checkbox"/>
<input type="checkbox"/>	<input type="checkbox"/>

\*) à remplir lors de la délivrance du permis d'habiter ou d'exploiter

# EAUX CLAIRES EC

## 1) Raccordement EC

Collecteur privé :  
 Collecteur communal :

nom du collecteur : ... EC 313  
no du plan : ..... 12.72.01.....  
sur chambre de visite no : EC 3131

visa commune :  
date : 18.02.10.....  
nom : La Sappe.....  
signature : Jeanne

## 2) Bâtiment, parcelle

Toiture, chéneaux  
Place, caniveaux, grilles  
Drainages

Raccordés *)	oui	non	infiltration
	<input type="checkbox"/>	<input type="checkbox"/>	<input type="checkbox"/>
	<input type="checkbox"/>	<input type="checkbox"/>	<input type="checkbox"/>
	<input type="checkbox"/>	<input type="checkbox"/>	<input type="checkbox"/>

\*) à remplir lors de la délivrance du permis d'habiter ou d'exploiter

**Un extrait du plan de situation avec les raccordements des eaux usées et eaux claires sur le réseau communal ou intercommunal doit être impérativement annexé à ce document lors de la demande du permis de construire.**

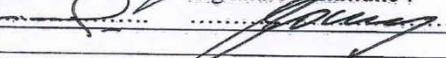
## Attestations de contrôles :

### 1) Lors de la demande du permis de construire :

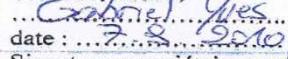
Signature du propriétaire :  


Contrôle effectué par : Signature du contrôleur :  
(nom et prénom)  

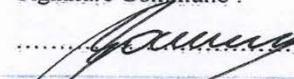

Signature du requérant :  


Signature Assoc. VOG : date : 18.02.10.....  
Signature commune : 

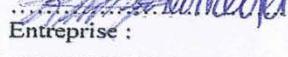
### 2) Lors du raccordement aux collecteurs EU et EC, fouille ouverte :

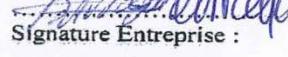
Contrôle effectué par : (nom et prénom)  


Signature contrôleur : 

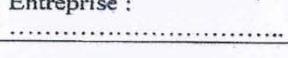
Signature Commune : 

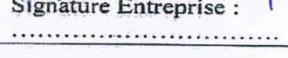
date : 28.02.10.....

Signature propriétaire : 

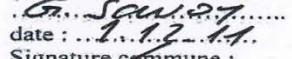
Signature requérant : 

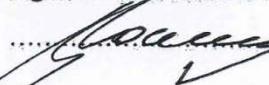
Signature Association VOG :  
(si raccordement sur collecteur VOG)

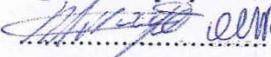
Entreprise : 

Signature Entreprise : 

### 3) Lors de la délivrance du permis d'habiter ou d'exploiter :

Contrôle effectué par : (nom et prénom)  


Signature du contrôleur : 

Signature du propriétaire : 

date : 18.02.10.....

Signature commune : 

Signature du requérant : 

Distribution : Commune, propriétaire et Association VOG

# PLAN DE SITUATION POUR ENQUETE

## Commune d'Attalens

Propriétaire: Commune d'Attalens, Attalens  
Promis vendu: ARRAYET Roger et Nathalie

MENTION AF: OUI  NON

PARCELLE(S)	SURFACE(S)
-------------	------------

1939	1'242 m <sup>2</sup>
------	----------------------

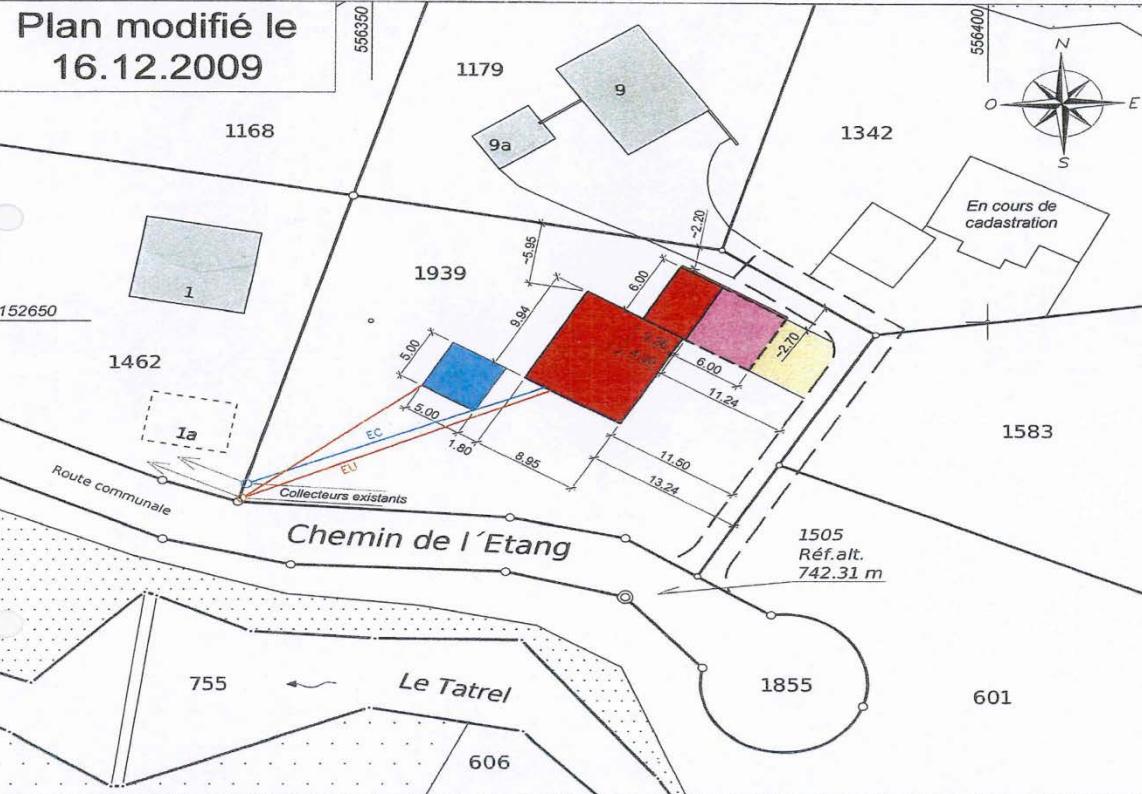
PLAN(S)  
27

ECHELLE  
1 : 500

COORDONNEES  
Y = 556'365 X = 152'645

Agrandissement du plan RF 1:1000

Situation selon verbal acte Desca 2321-11-1599 en cours



### Propriétaires voisins

- 601 COTTET Francis
- 1168 BELLON Claire et Eric
- 1179 FAVRE Daniel et Denise
- 1342 FIAUX Françoise et Olivier
- 1462 VAUCHER Alain
- 1583 EMONET Norbert

JEAN HODLER SA, Ingénieur géomètre officiel  
Tél. 026 460 83 83, Fax 026 460 83 84

Rte du Château d'Affry 6, 1762 GIVISIEZ  
givisiez@hodlersa.ch